


PRINCIPE RACCORDEMENT VENTILATIONS
SECONDAIRES DANS GAINE S.D.B.

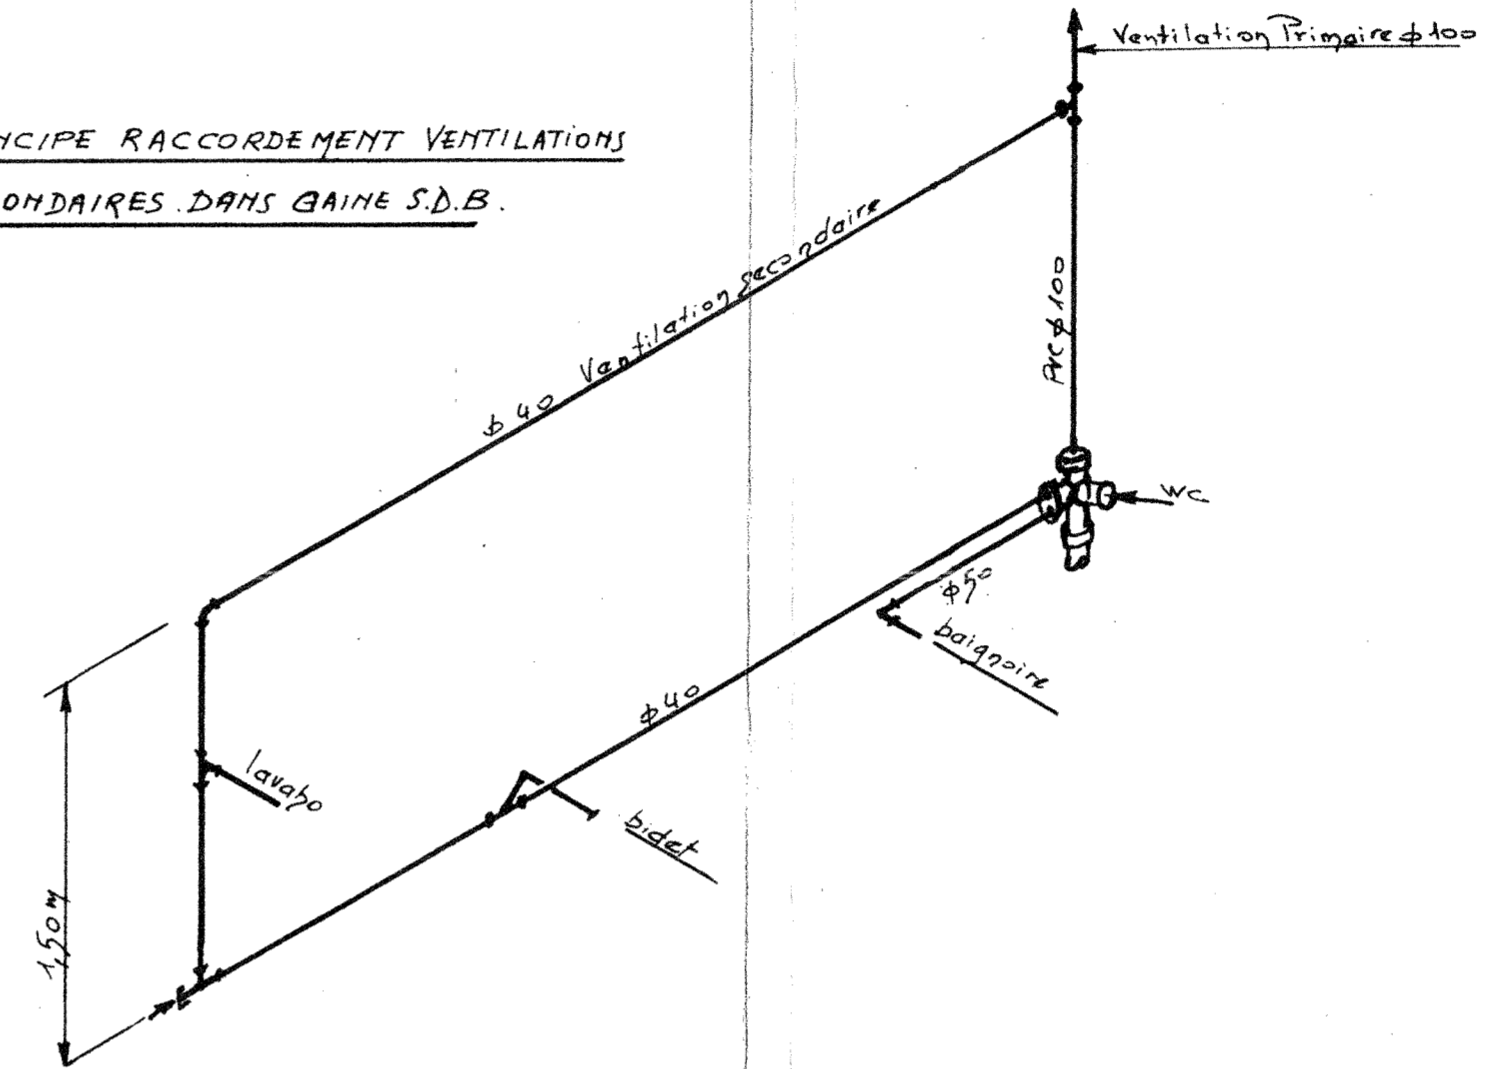

A.F.U.L. "LES MYOSOTES"
65, Bd Charles de Gaulle
BP 9
91541 MENEGY Cedex

Reproduction Conforme au Contre Calque
remis à L'ANCIEN Les Myosotes
Date

16 Aub D

Le Président:

DATE 9/01/78	DATE	DESIGNATION DES MODIFICATIONS	ISA
ECHELLE 1/50 ⁺	10.01.78	Mise à jour.	
DESSINE PAR SG			
VERIFIE PAR			
N° 04 ^A			

Chauffage, sanitaire, plomberie,
ventilation, traitement des eaux,
conditionnement d'air, électricité,
dé-enfumage, protection incendie

Frangéclim

Société française de génie climatique
Locataire gérante libre de
Entreprises D. Chapuzet
S. A. au capital de 2.750.000 francs
Siège social: 21, rue d'Argenteuil, 75001 Paris

Bureaux administratifs:
B. P. 142, 16102 Angoulême
Tél: (45) 95.89.88 - Telex 790065 Geclim

Agence de Creteil
26, rue des Ecoles, 94000 Créteil Eglise
Tél. 898.14.95

SCI LE PARC DE VILLEROY
Installation Etage Plomberie
Memecy

EXECUTION

AUBIN

DESSINE	VERIFIE	APPROUVE	DATE	ECHELLE
---------	---------	----------	------	---------

NR 5/2