


REZ-DE-CHAUSSEE

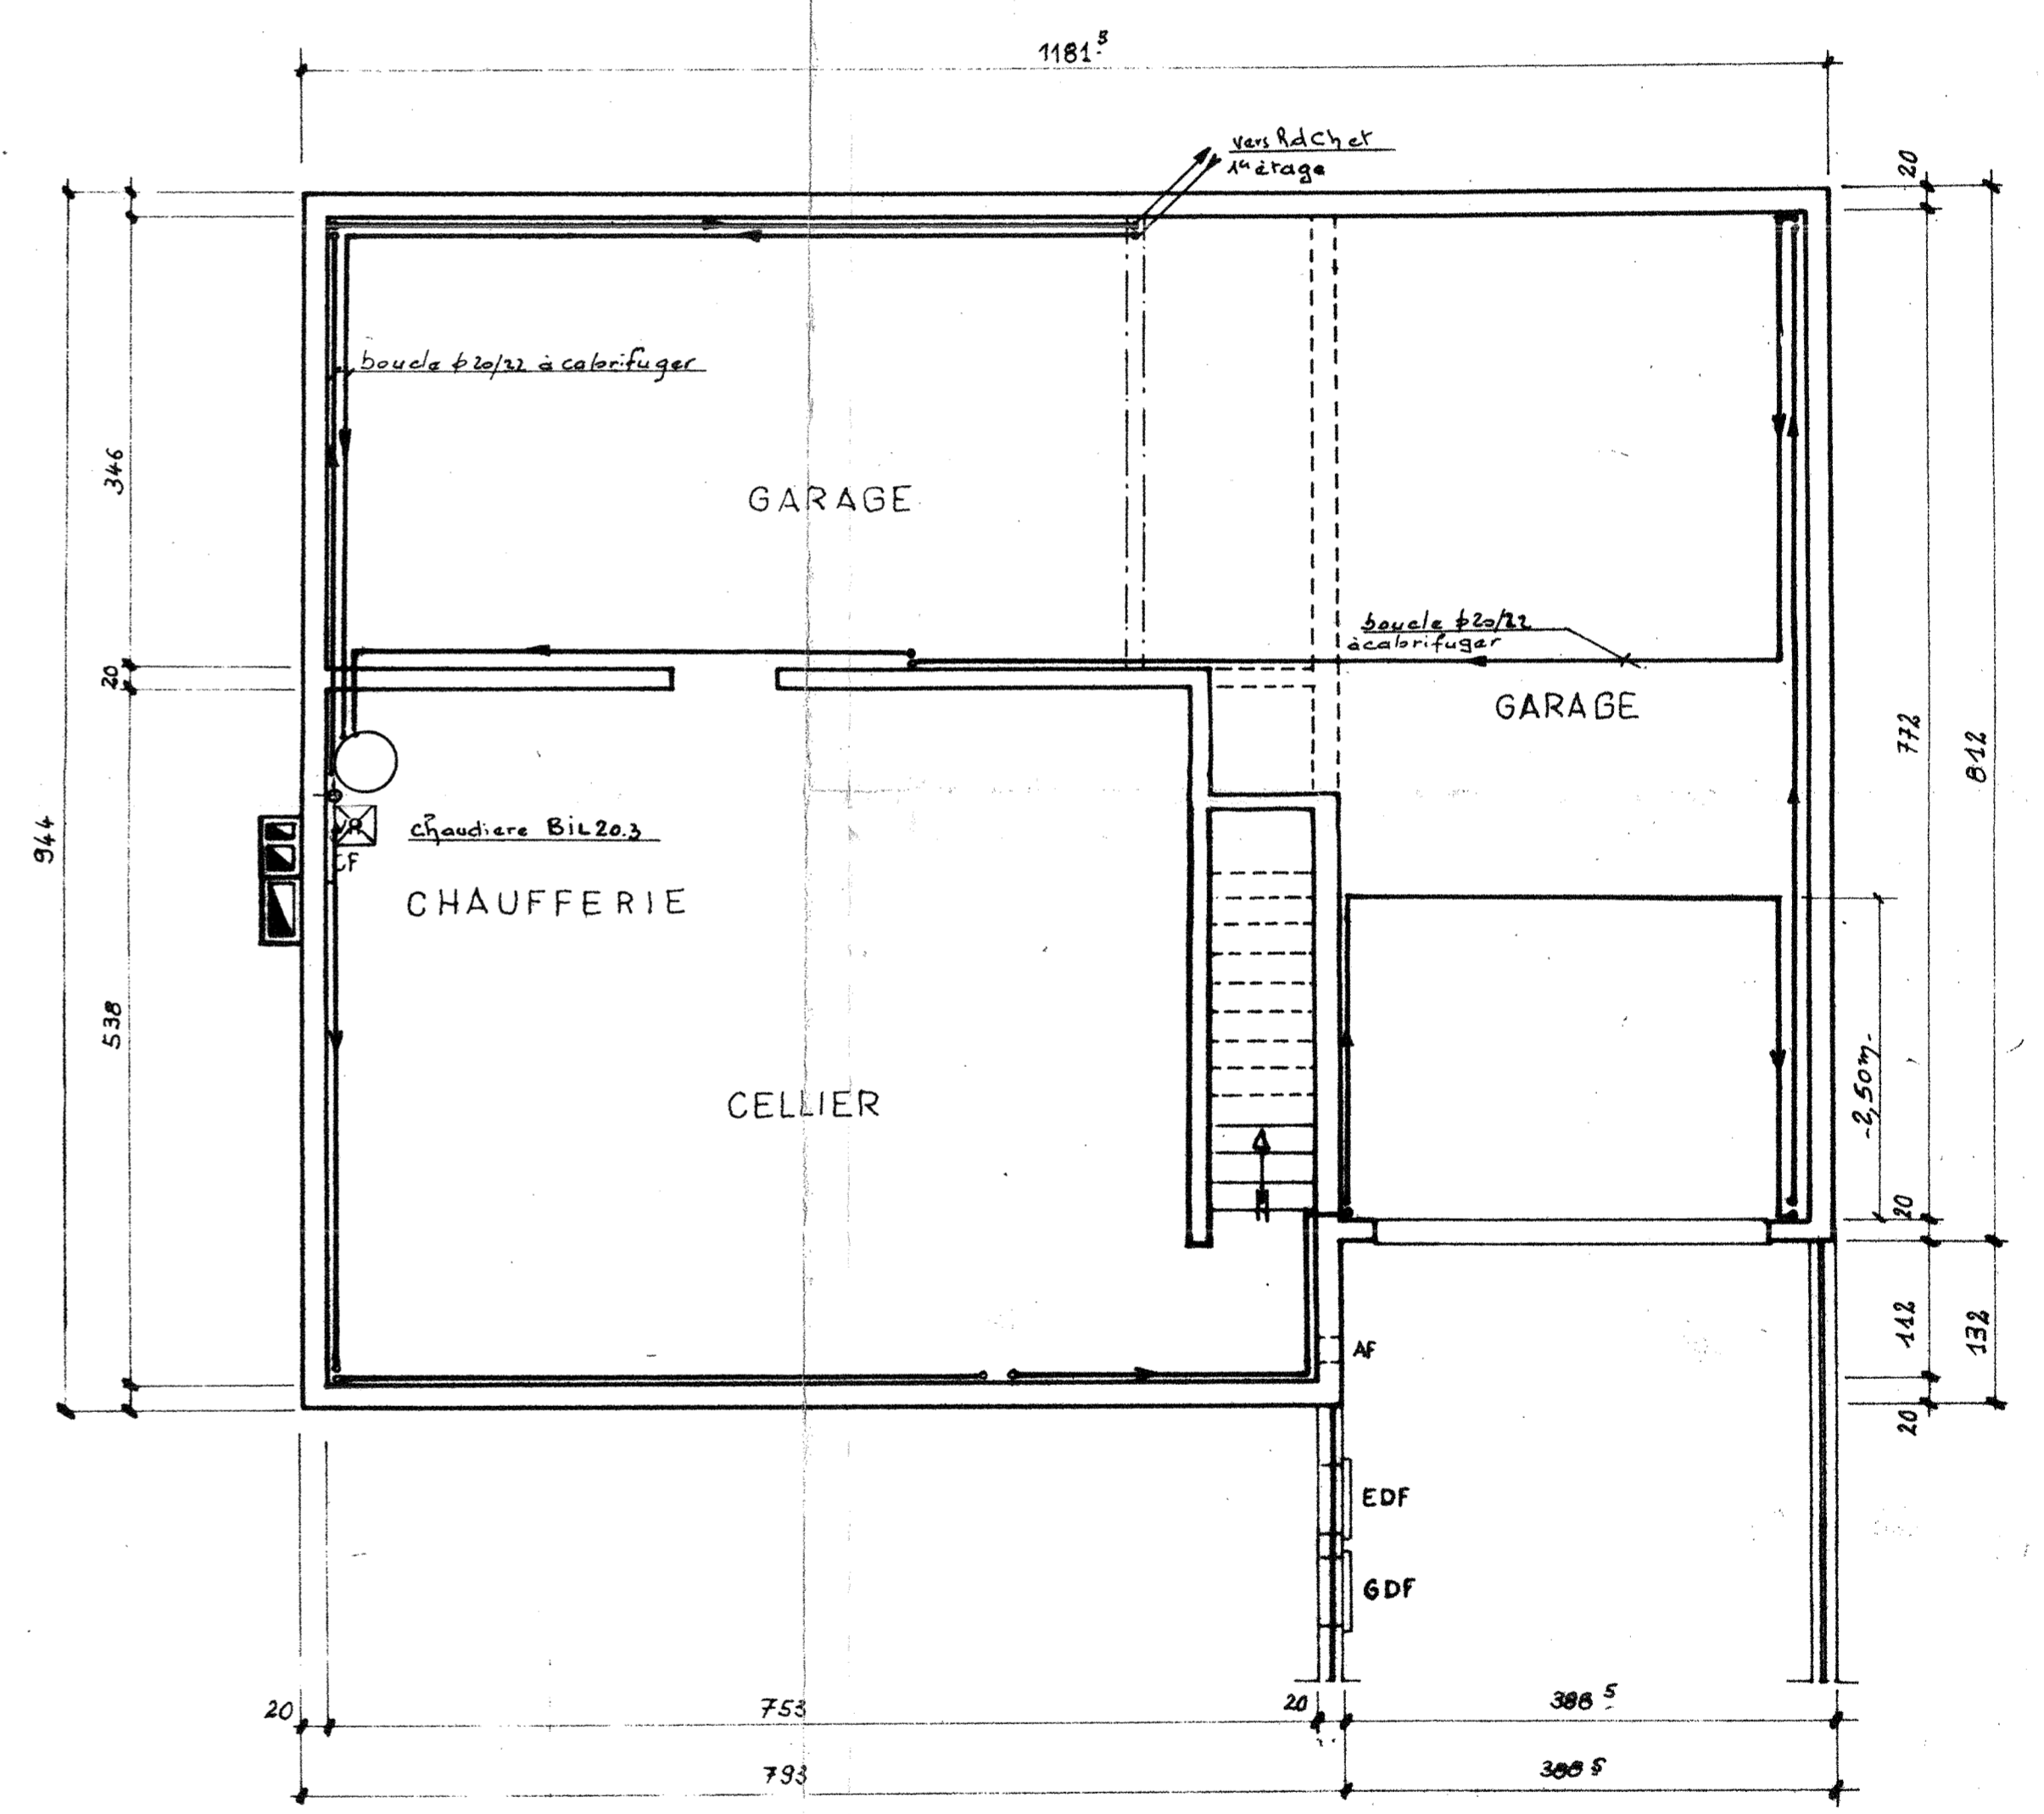

SOUS-SOL

Reproduction Conforme au Contre Calque remis à L'A.P.U.L. des *Rayons*
Date

17 Aub D
Le Président

DATE 9/01/78
ECHELLE 1/50
DESSINE PAR SG
VERIFIE PAR
N° 05 ^A

MODIFICATIONS	DATE	DESIGNATION DES MODIFICATIONS	VISA
	10.01.78	Mise à jour	

Chauffage, sanitaire, plomberie, ventilation, traitement des eaux, conditionnement d'air, électricité, désenfumage, protection incendie

Société française de génie climatique
Locataire grante libre de
Entreprises D. Chapuzot
S. A. au capital de 2.750.000 francs
Siège soc. : 21, rue d'Argenteuil, 75001 Paris

Frangéclim

Bureaux administratifs :
B. P. 142, 16002 Angoulême
Tél. 345195-3438 - Telex 70065 Gclim

Agence de Créteil
26, rue des Ecoles, 94000 Créteil Eglise
Tél. 898.14.95

S.C.I. LE PARC DE VILLEROY				
Installation S.S.RdC. Chauffage				
Memecy				
DESSINE	VERIFIE	APPROUVE	DATE	ECHELLE

EXECUTION
AUBIN
NR 6/1