
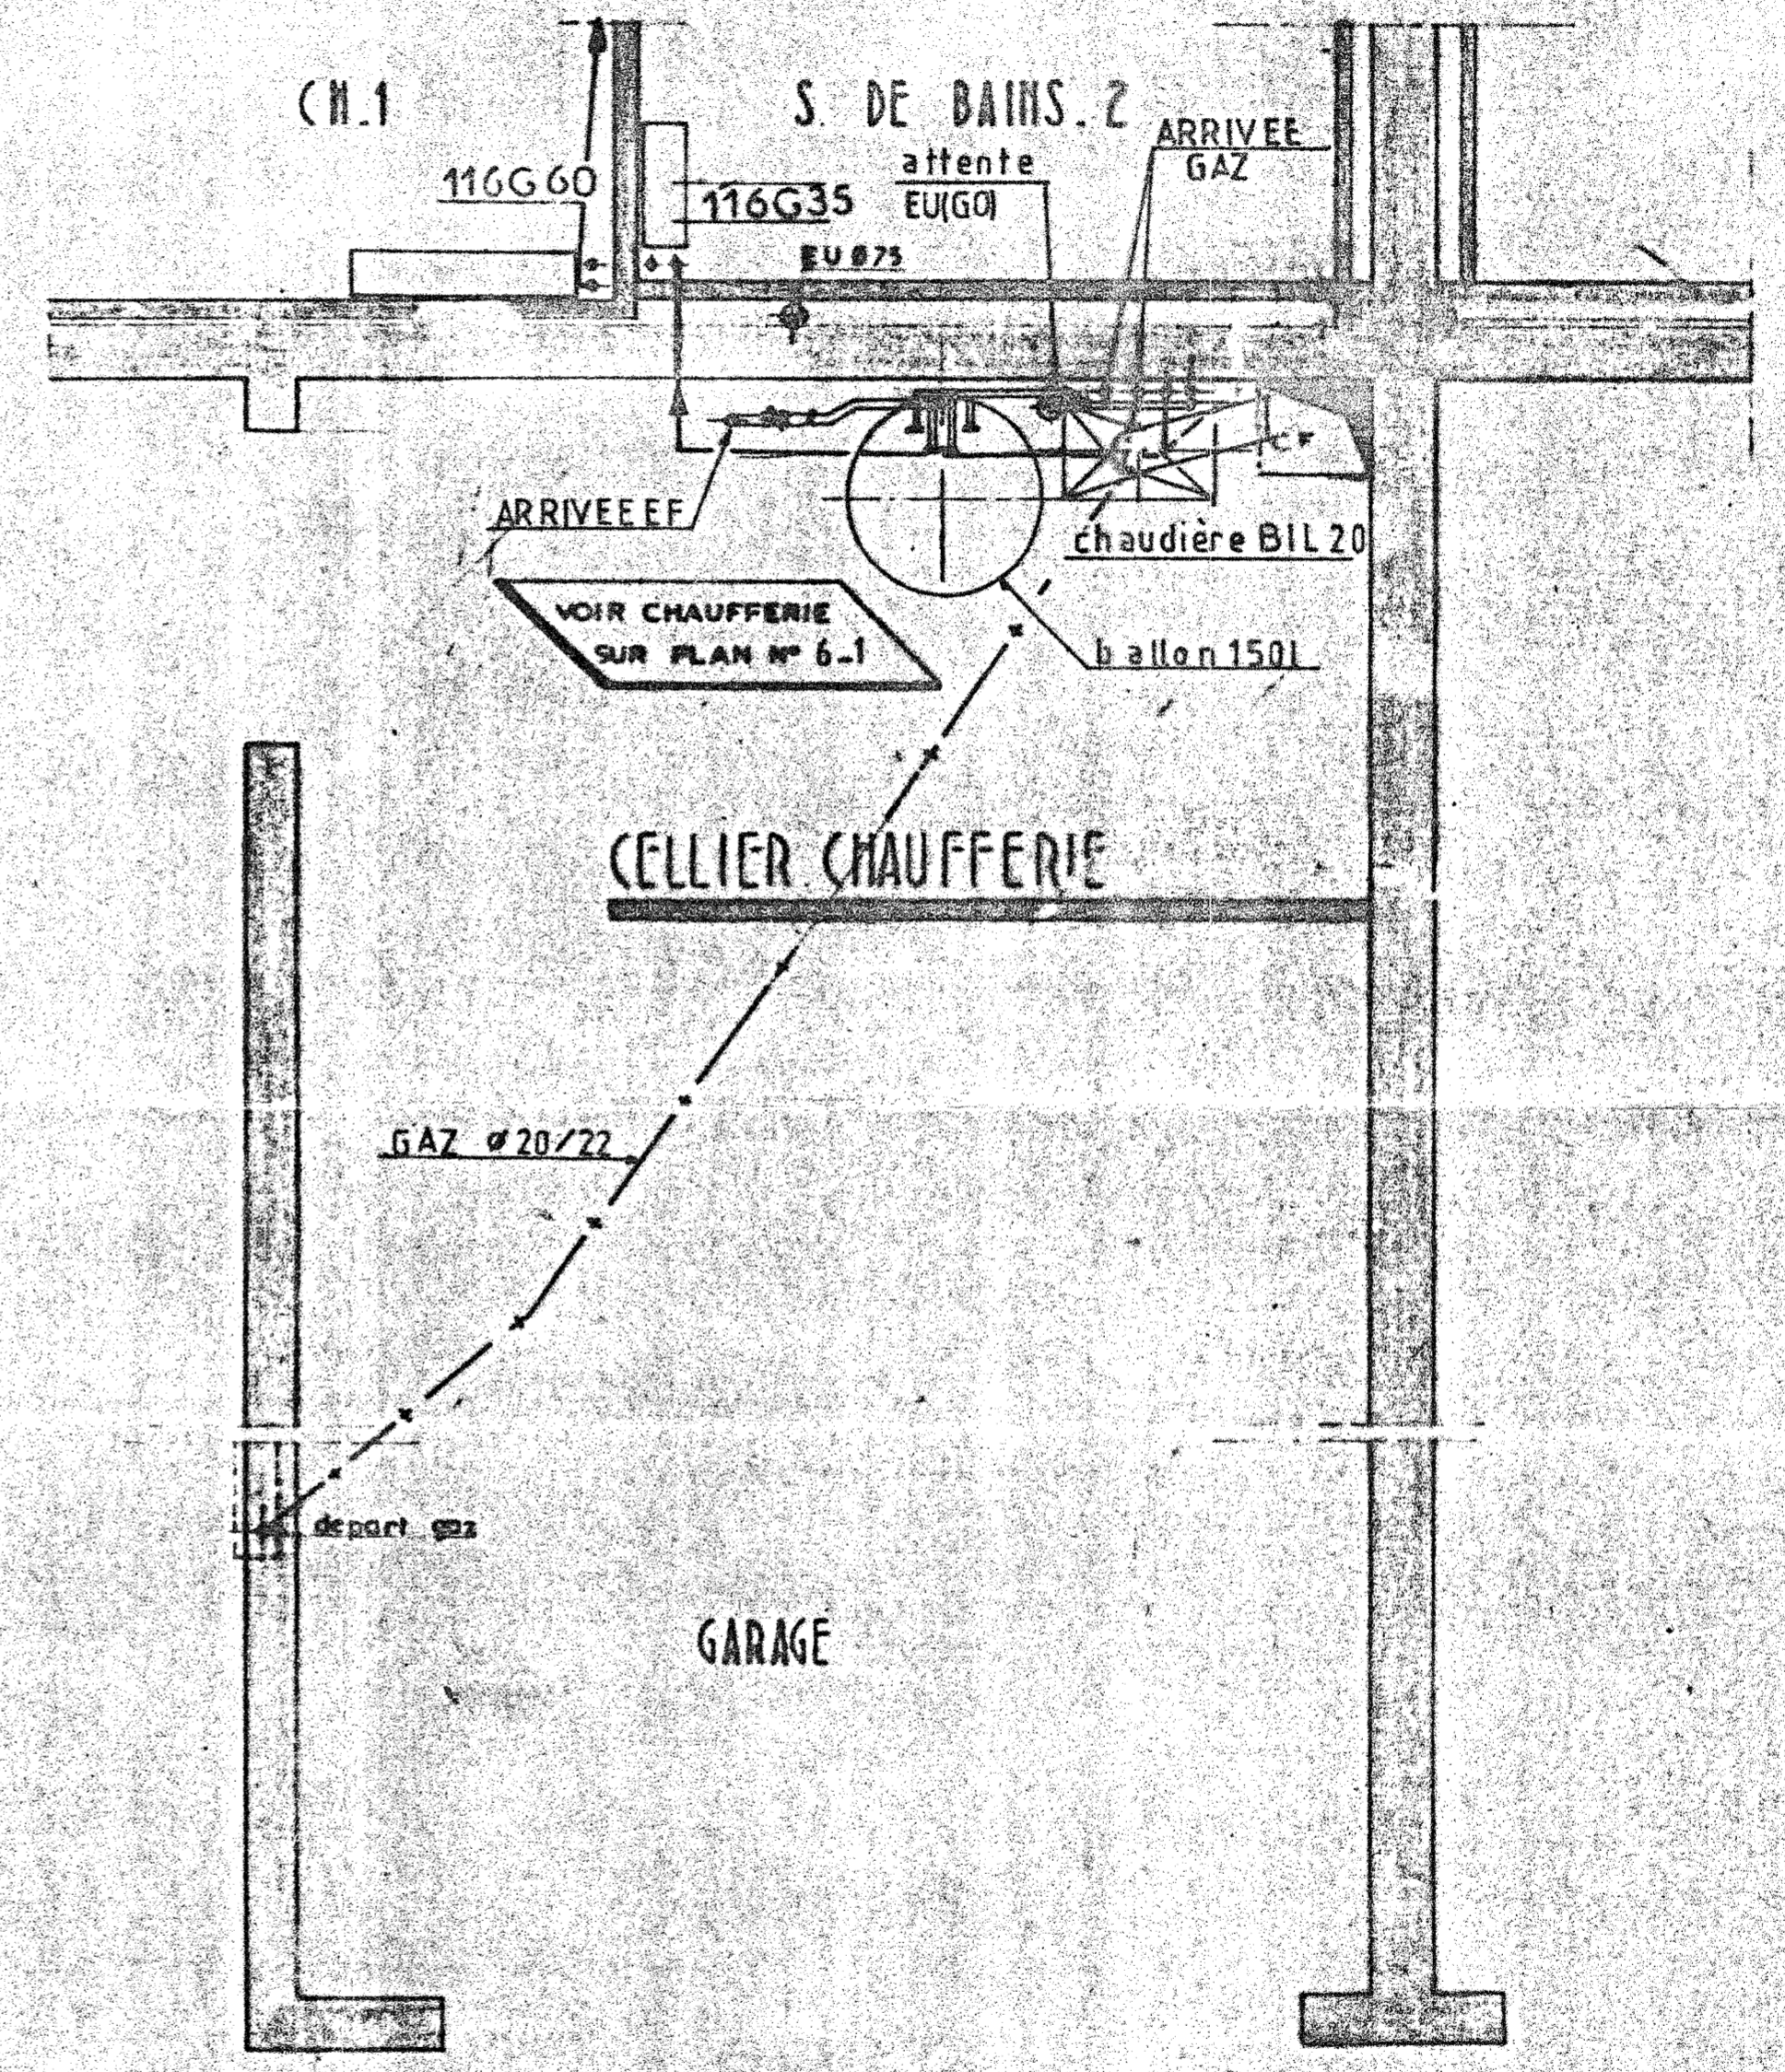


Coupe AA

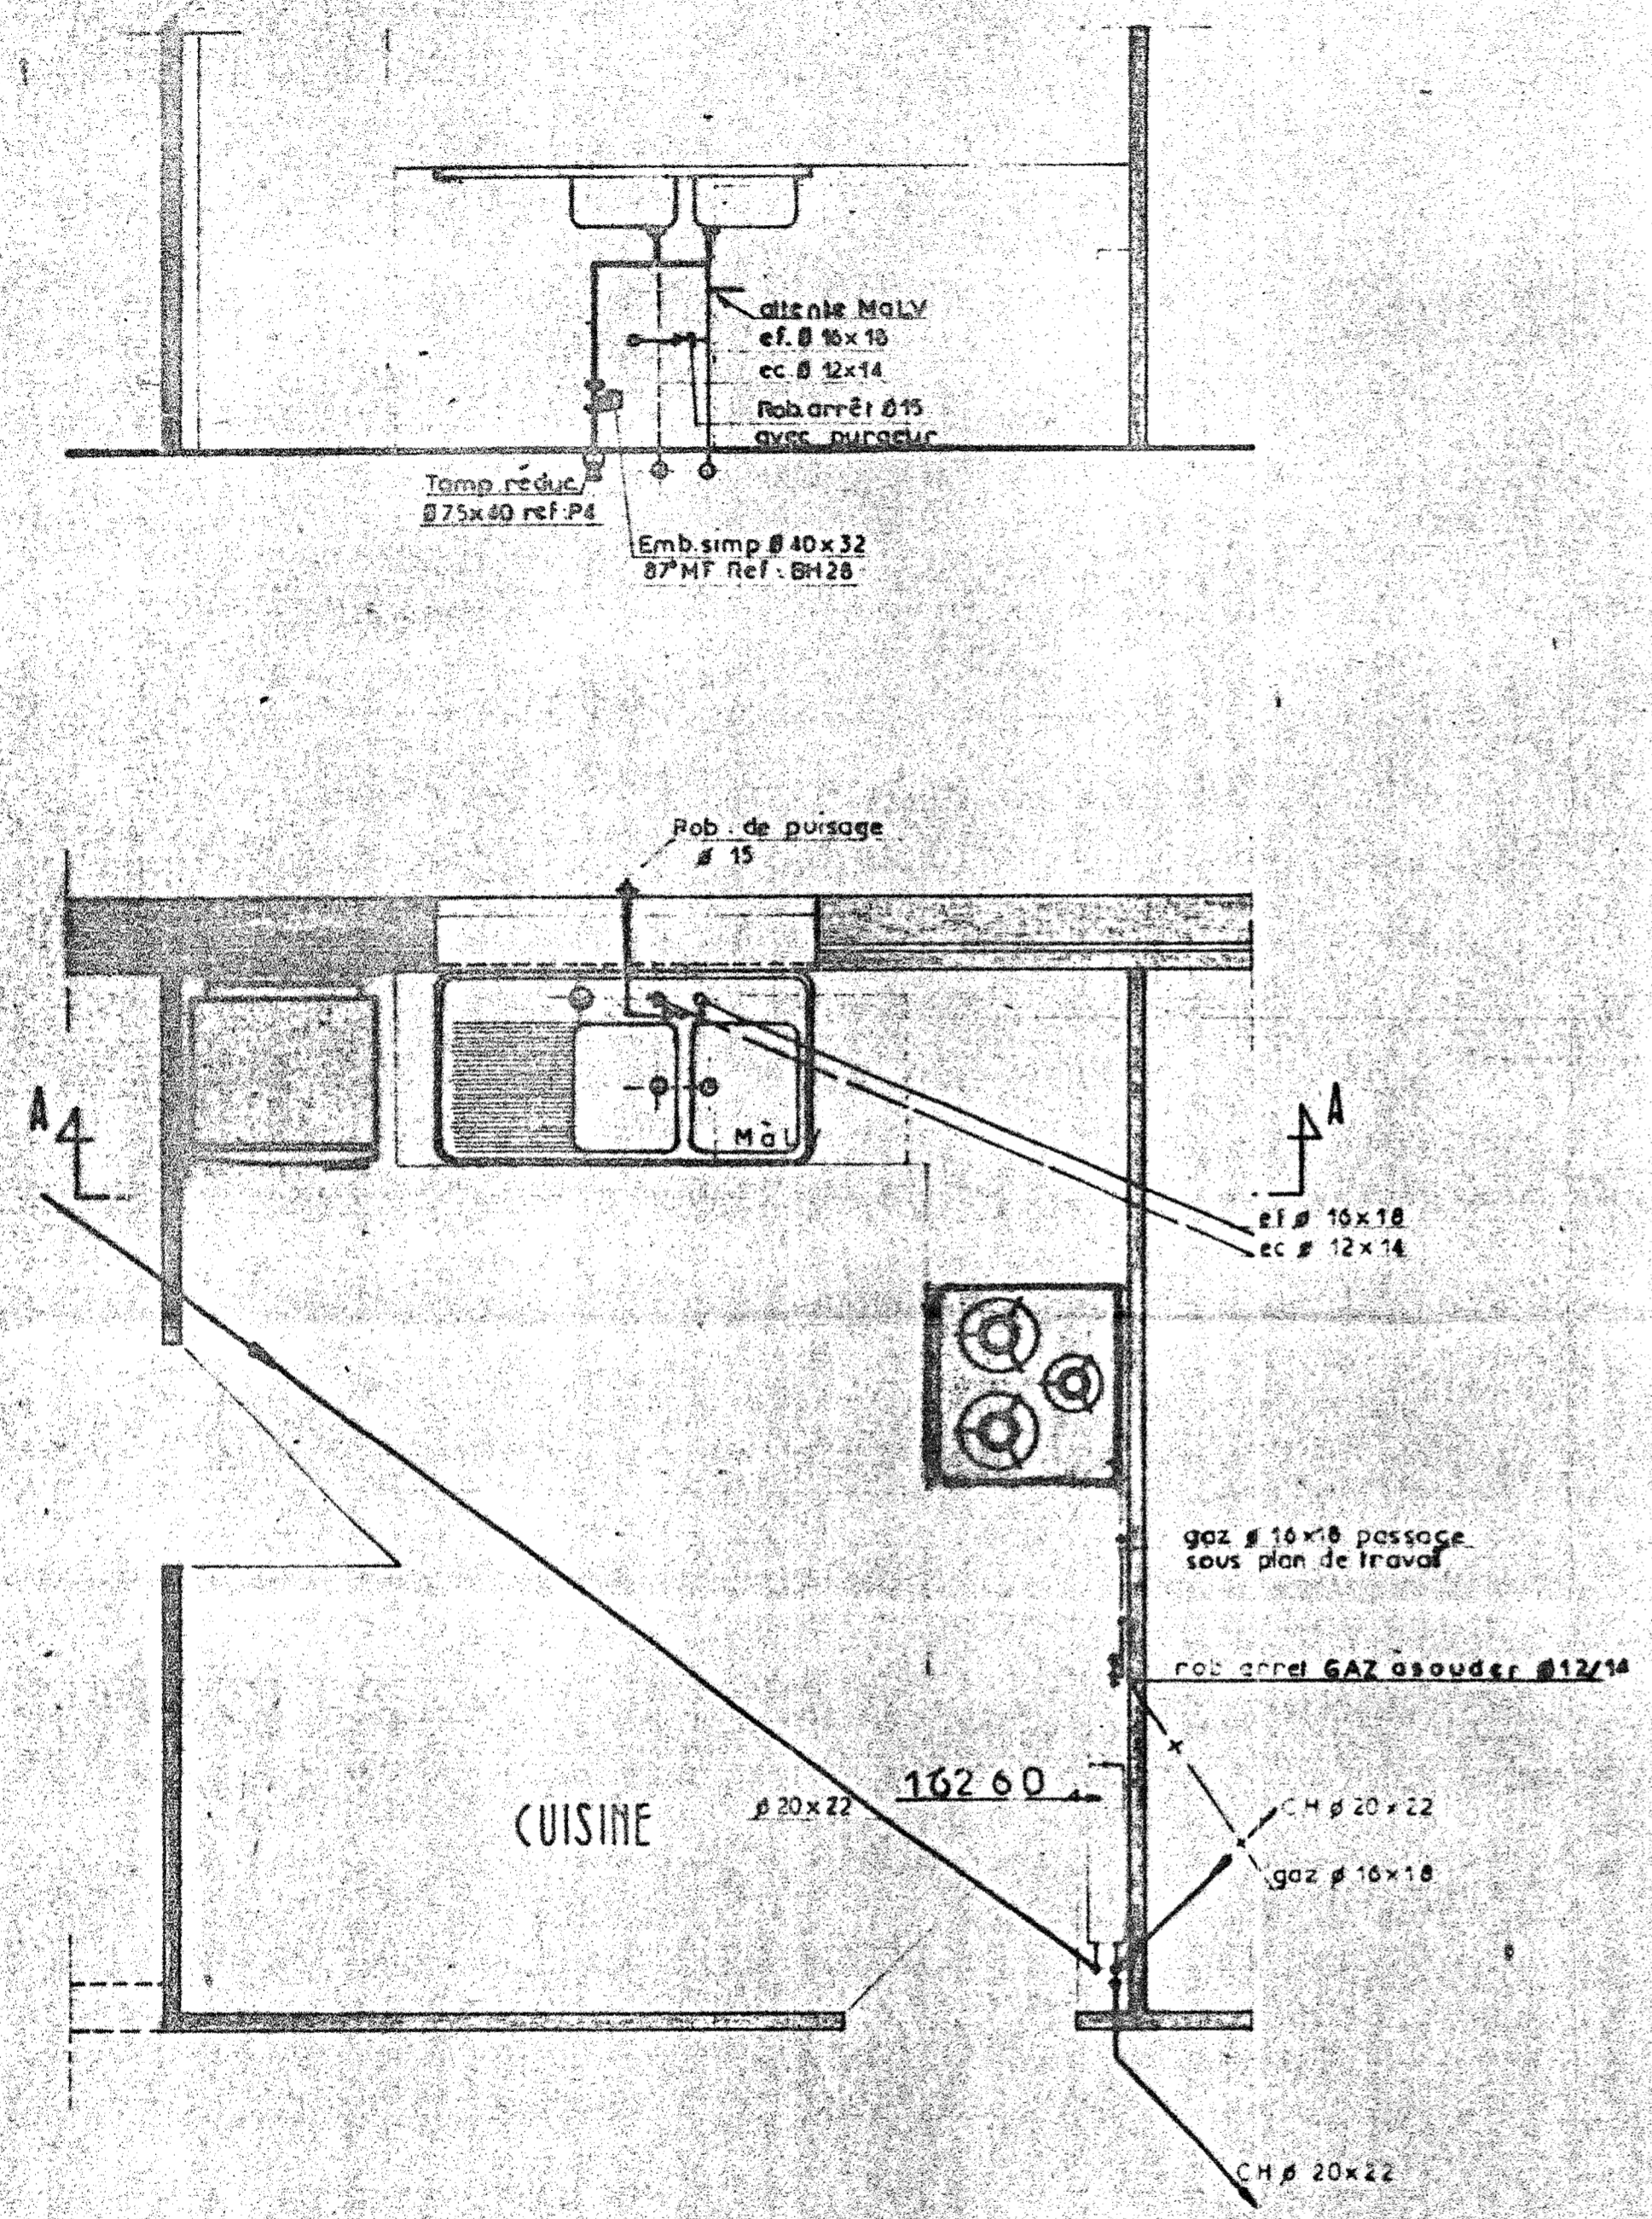

AFUL LES CAILLES

DATE 17/02/77
ECHELLE 1/20
DESSINE PAR S.G.
VÉRIFIÉ PAR DJ
N° 4733.322

MODIFICATIONS	DATE	DESIGNATION DES MODIFICATIONS	VISA

Chauffage, sanitaire, plomberie, ventilation, traitement des eaux, conditionnement d'air, électricité, de-enfumage, protection incendie

Frangedim

Société française de génie climatique
 Locataire gérante libre de
 Entreprises 13 Chapuzet
 S. A. au capital de 2.750.000 francs
 Siège soc. 21, rue d'Alger, 75001 Paris. Tél. (45) 95.89.88 - Telex 790065 Goclim

Bureaux administratifs:
 B. P. 142, 16002 Angoulême

Agence de Créteil
 26, rue des Ecoles, 94000 Créteil Eglise
 Tél. 898.14.95

Le parc de VILLEROY-MENNECY				
DESSINE	VÉRIFIÉ	APPROUVÉ	DATE	ECHELLE
			17/02/77	1/20

EXECUTION
ORVILLE
DROIT
HR 5/7