




PIGNON GAUCHE

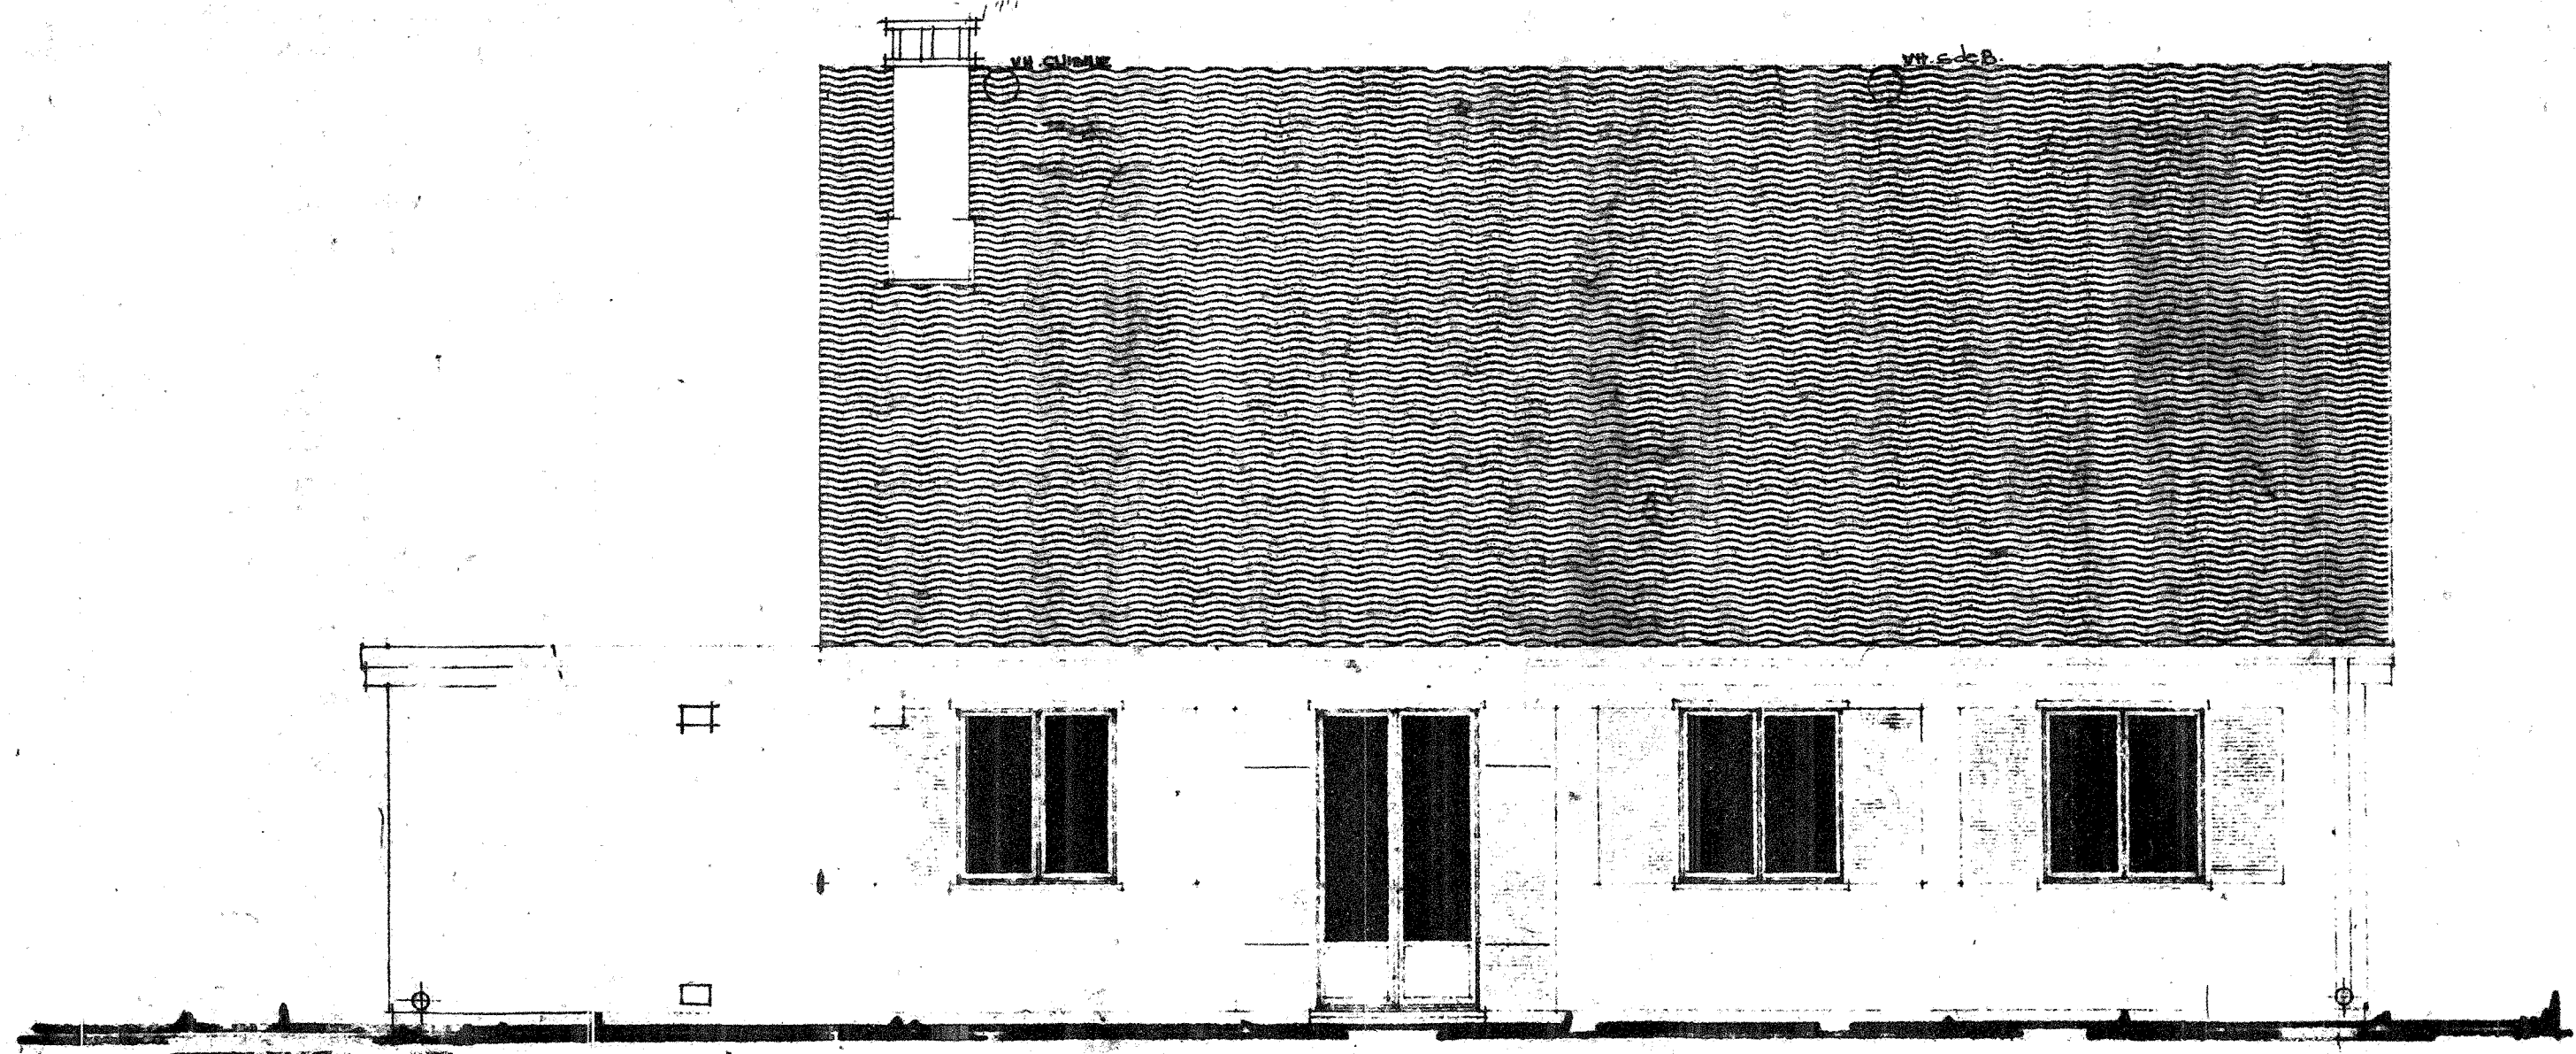

FAÇADE POSTERIEURE

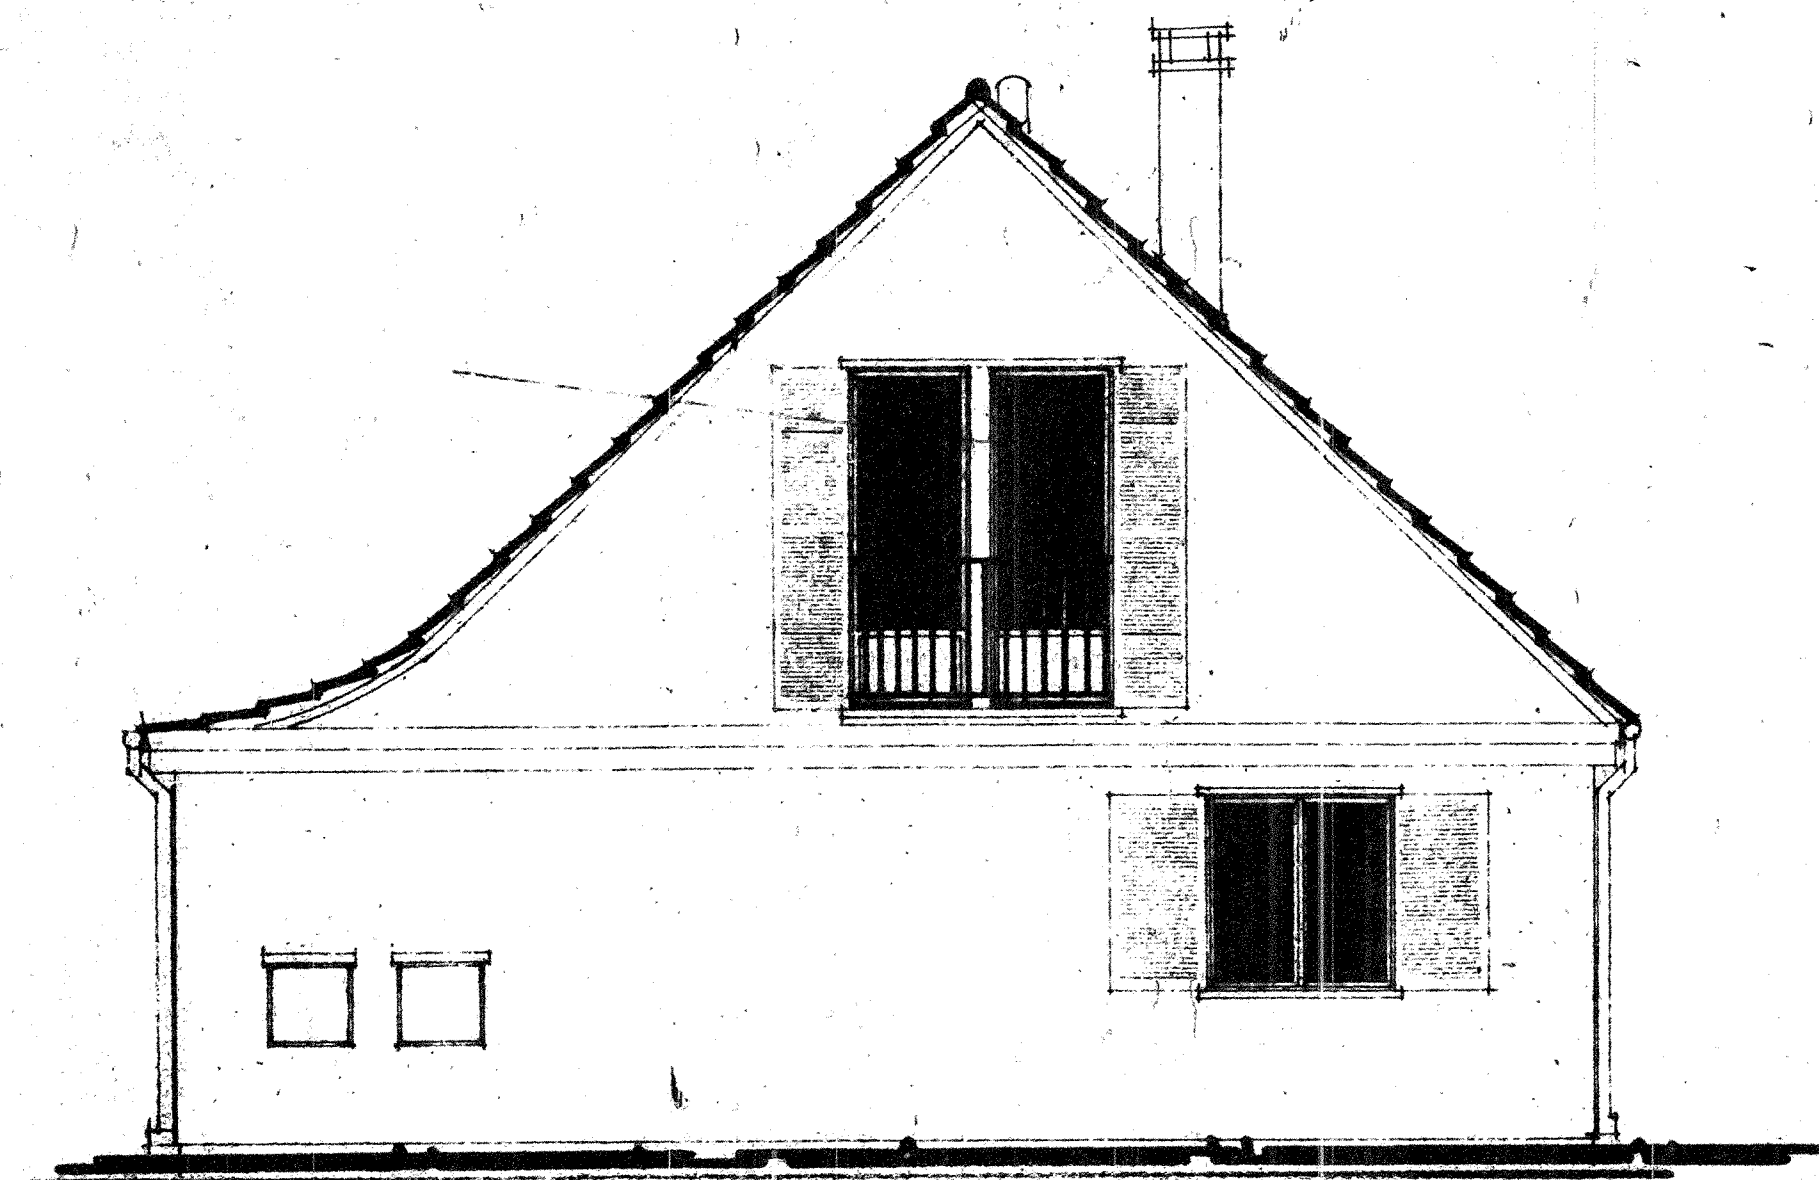

PIGNON DROIT

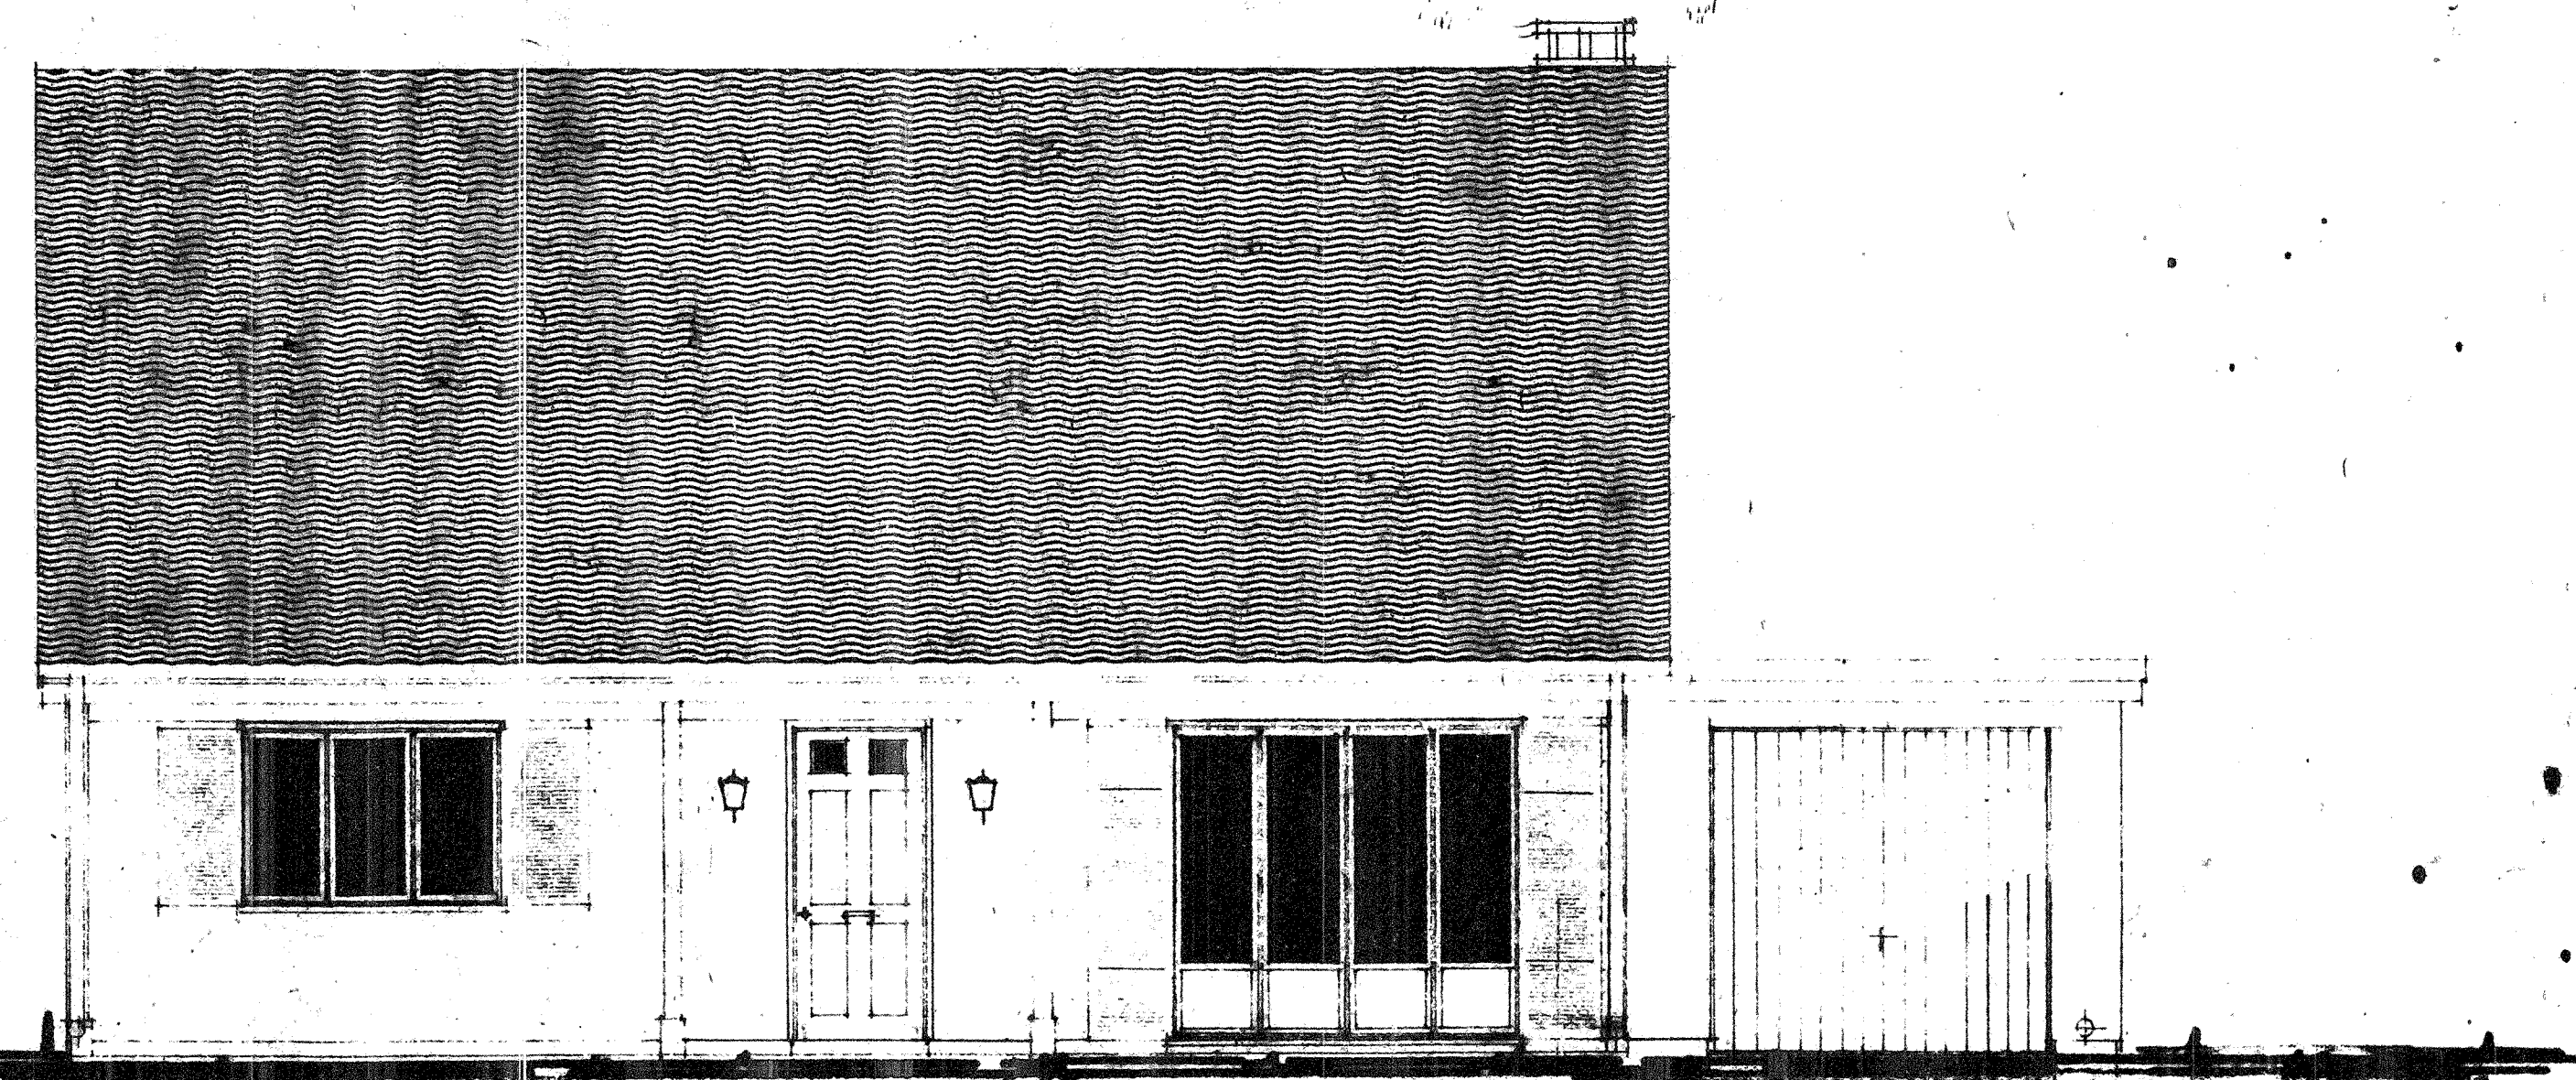

FAÇADE PRINCIPALE

A.F.U.L LES BOUVREUILS Section 15

Scit France 42 AVENUE MONTAIGNE PARIS 8^e ALM 8200

PLAN DE FAÇADES

EXECUTION

AMBOISE 1

LE PARC DE VILLEROY

MENECY

2 8.4.74	VH CALIST	L9
1 11.2.74	C.F. V.M. V.S. porte d'entrée	

DATE	MODIFICATIONS

DESSINE F.D.	VERIFIE	APPROUVE	DATE 18.7.	ECHELLE 1/100 P.M.
-----------------	---------	----------	---------------	-----------------------

NR/0/7