

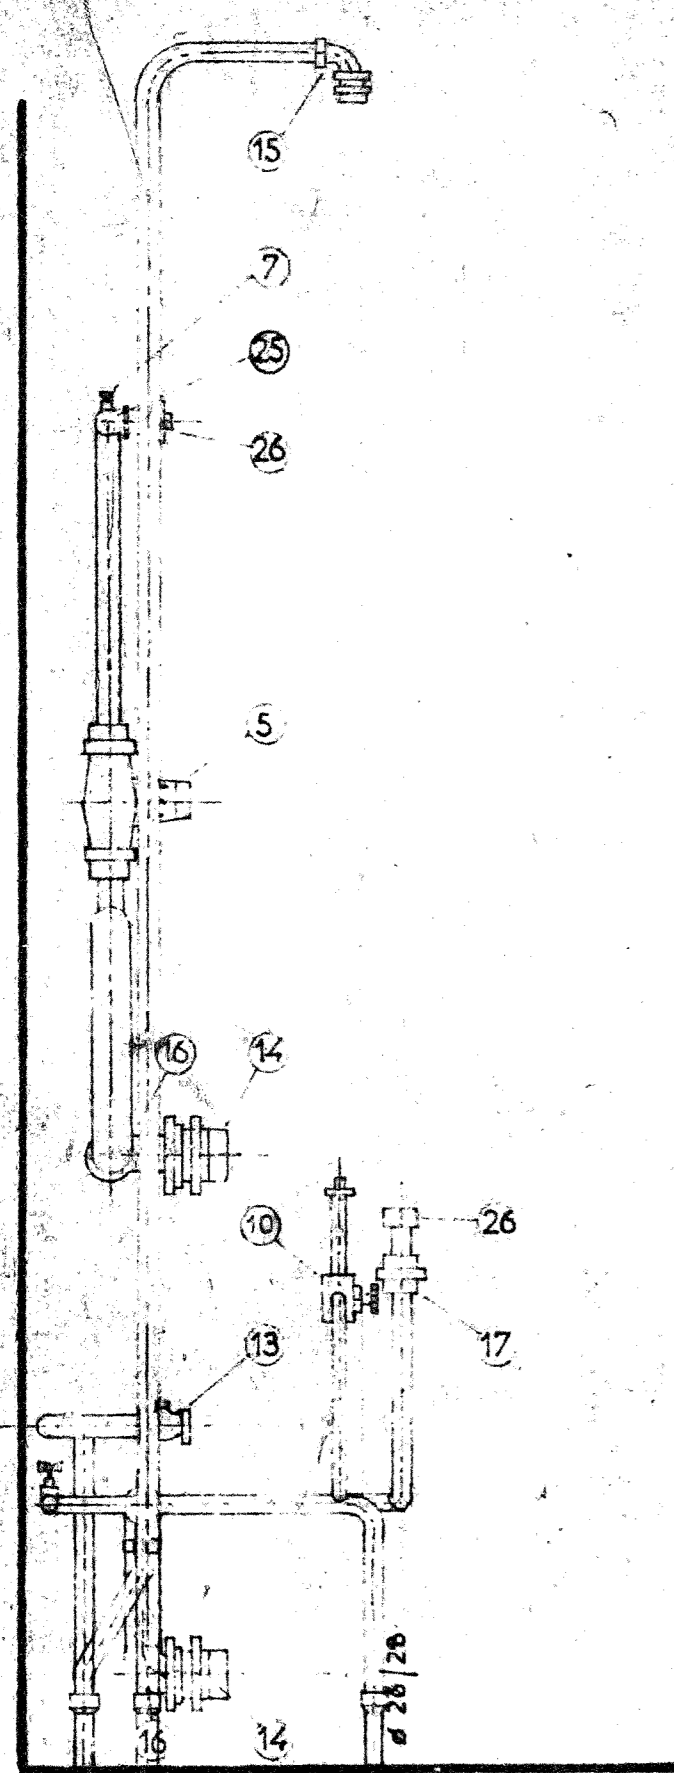



- VUE suivant B -

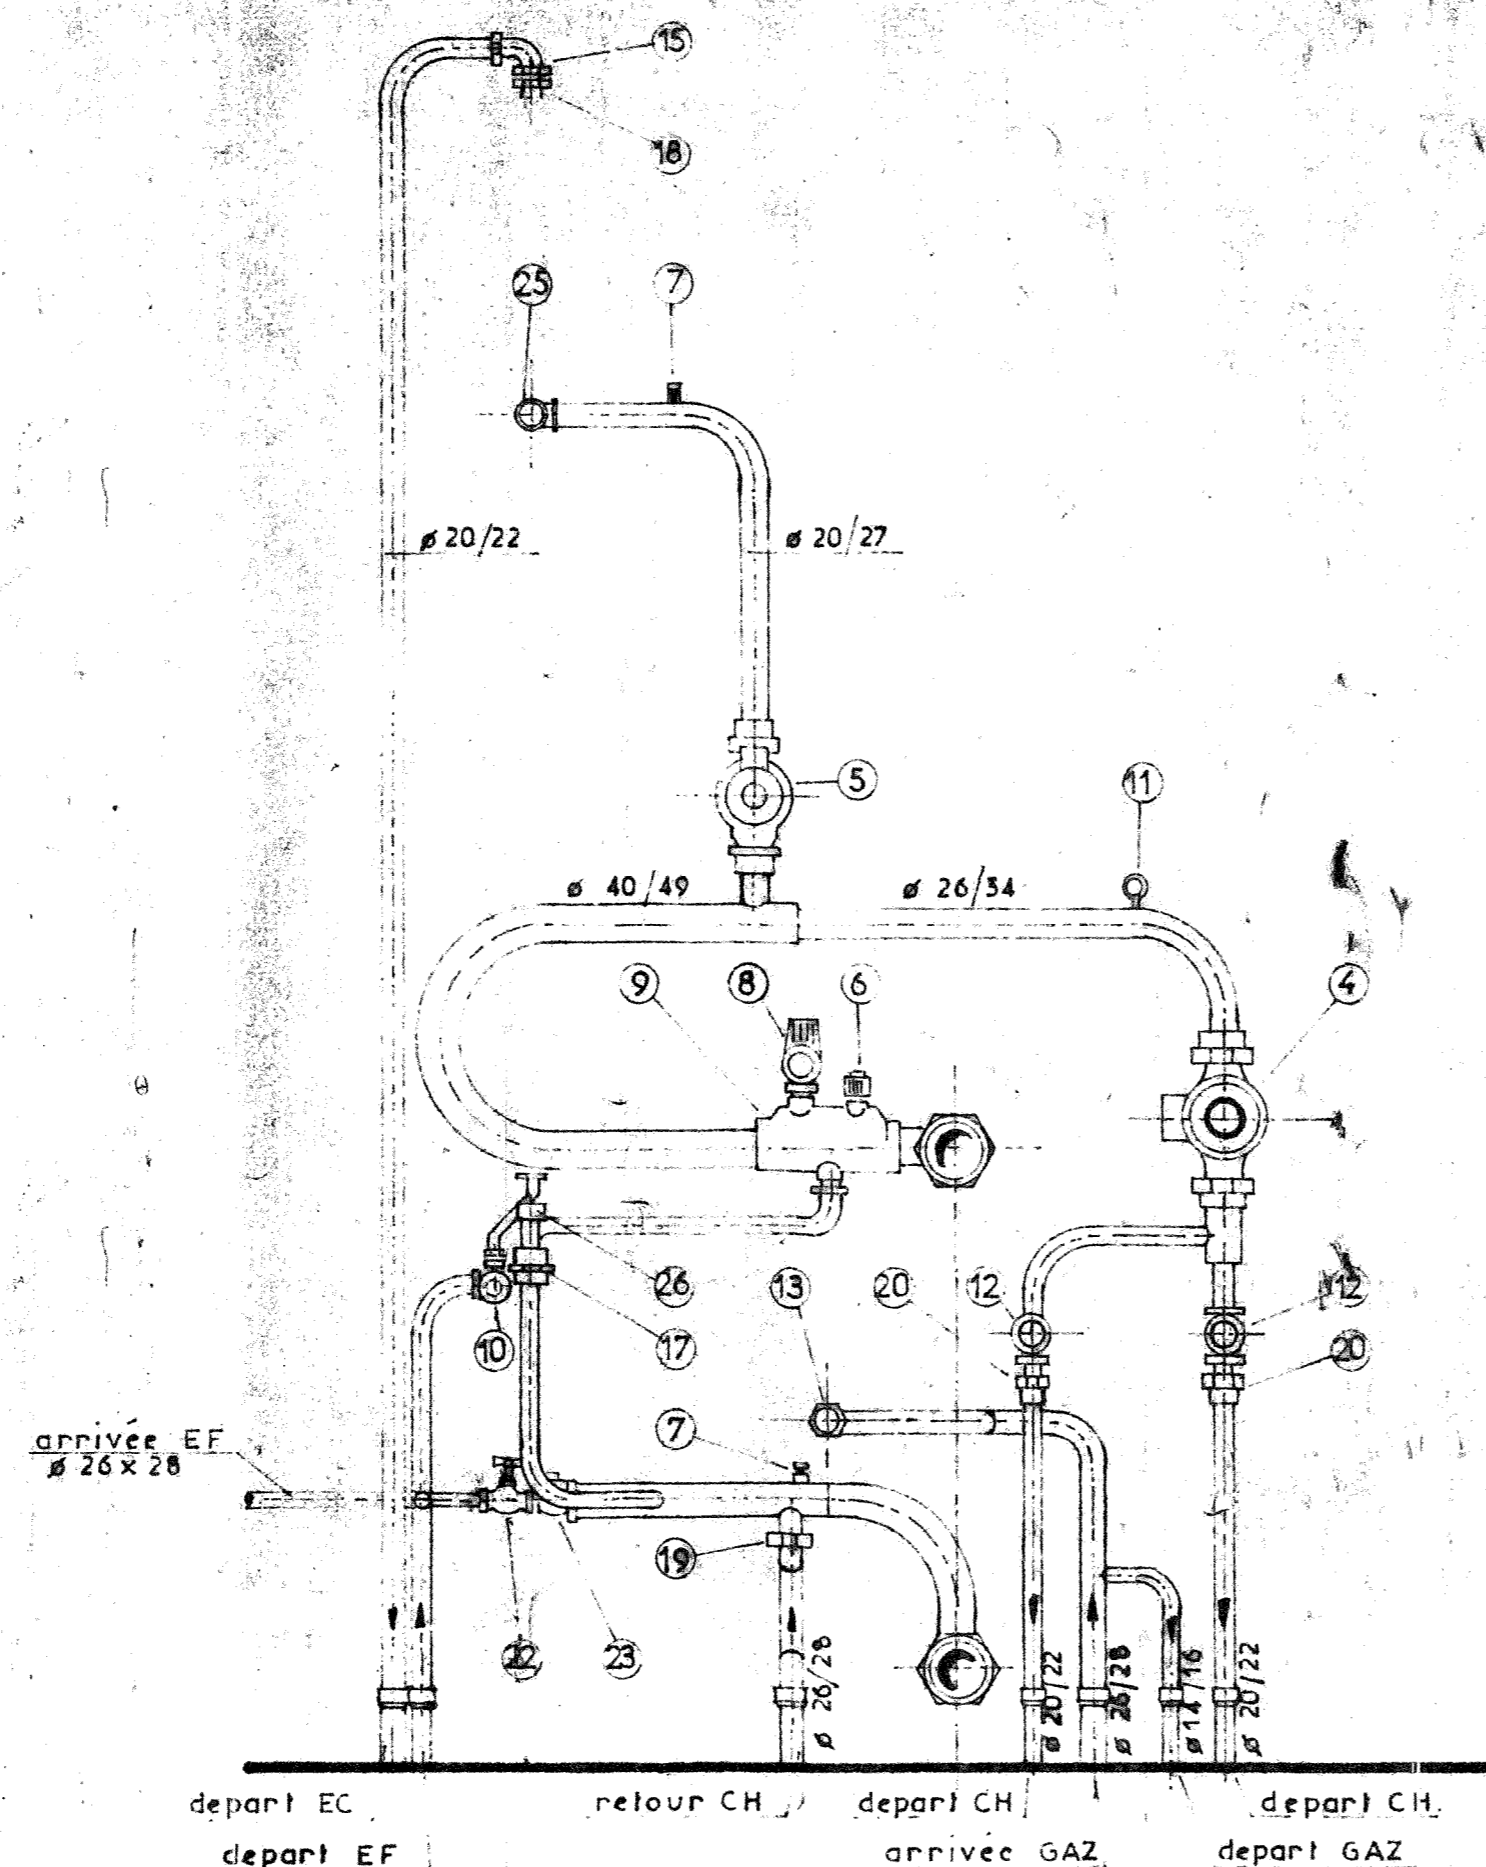

- VUE suivant A -

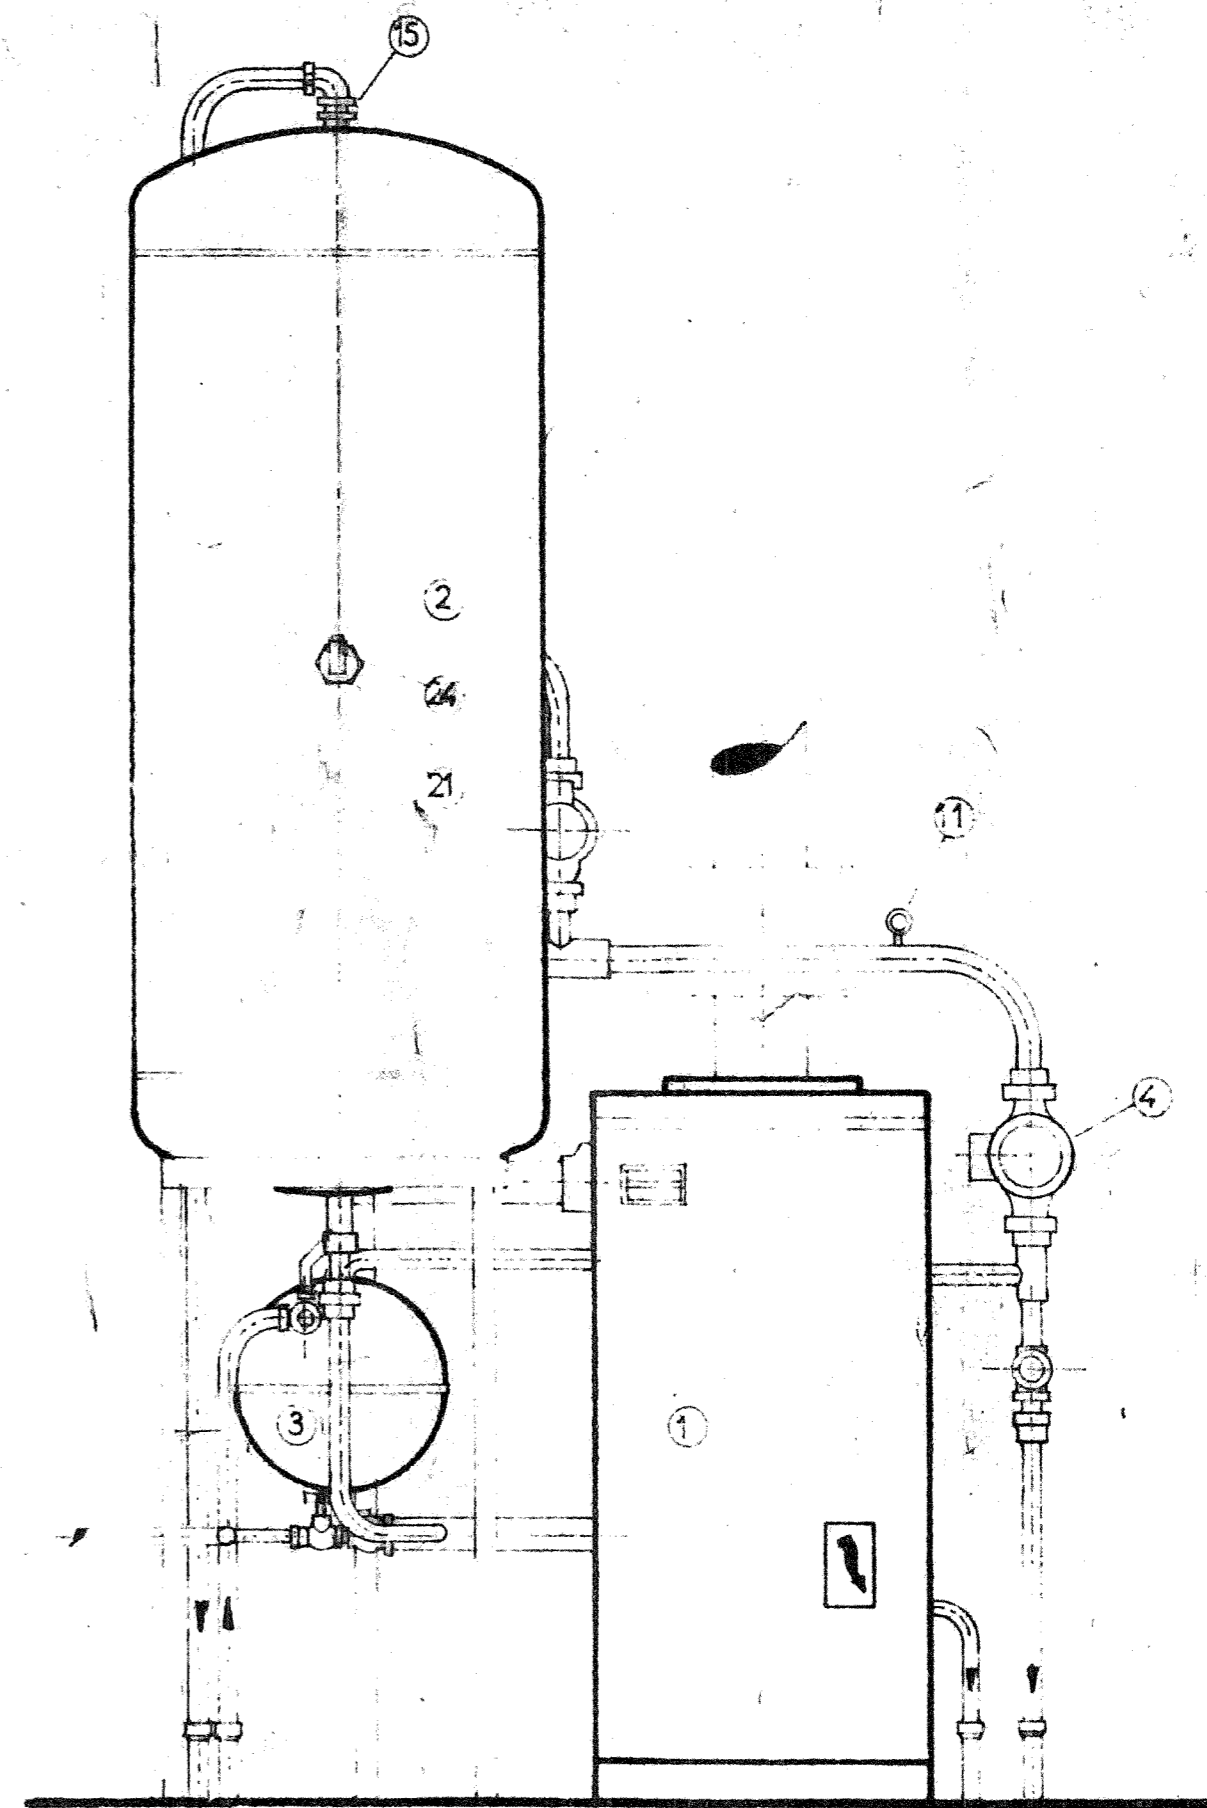


REP	DESIGNATION				
1.	Chaudière 2 GTA 6 gaz naturel "IDEAL GAZINA"	10	Groupe de sécurité	19	Ecrou C. B ϕ 26/34 douille ϕ 23/25
2	Ballon 300 l avec revet. int. procilex "PAUCHARD"	11	Thermomètre	20	Ecrou C. B ϕ 20/27
3	Vase d'expansion 8 0,5	12	Robinet double réglage ϕ 20	21	Mamelon réduit ϕ 26/54 15/21
4	Circulateur chauffage Z 2 R "SALMON"	13	Robinet BANIDES 989 MF ϕ 26 sans palles	22	Robinet d'arrêt ϕ 15/21
5	Circulateur eau chaude X P 11	14	Mamelon réduit ϕ 36/76 - 40/49	23	Clapet de non retour ϕ 15/21
6	Purgeur airtal type "JULIEN et MEGE"	15	Coude union ϕ 26/34 M.F. ref. 100	24	Thermostat
7	Purgeur airtal manuel	16	Coude union ϕ 40/49	25	Coude union ϕ 20/27 FF
8	Mano et soupape de sécurité	17	Raccord union ϕ 20/27 FF	26	Mamelon réduit ϕ 40/49 - 20/27
9	Séparateur d'air	18	Mamelon réduit ϕ 33/42 - 26/34 N.B.		

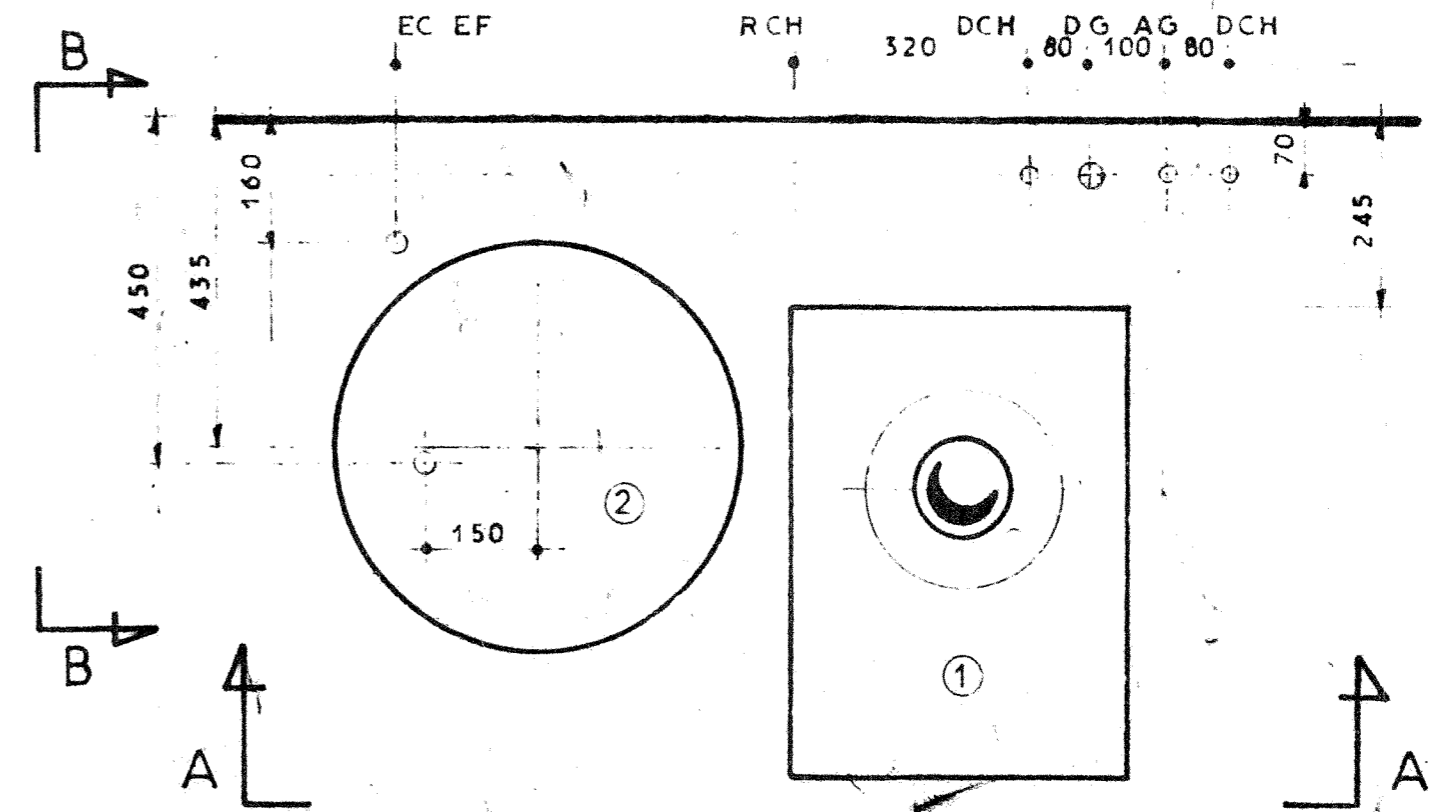

A.F.U.L LES BOUVREUILS Section 15

Date	Designation des Modifications	Visa
12.3.72		
Esquisse 1/10		
Dessiné par		
Monté par		
N° 4733-212		

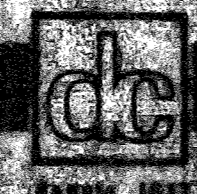

entreprise Daniel CHAPUZE

climatisation - ventilation
installations thermiques et sanitaires
équipement de laboratoires

Sautereau

MONTAGE CHAUFFERIE

Exécution

AMBOISE 1

N° 6/2