
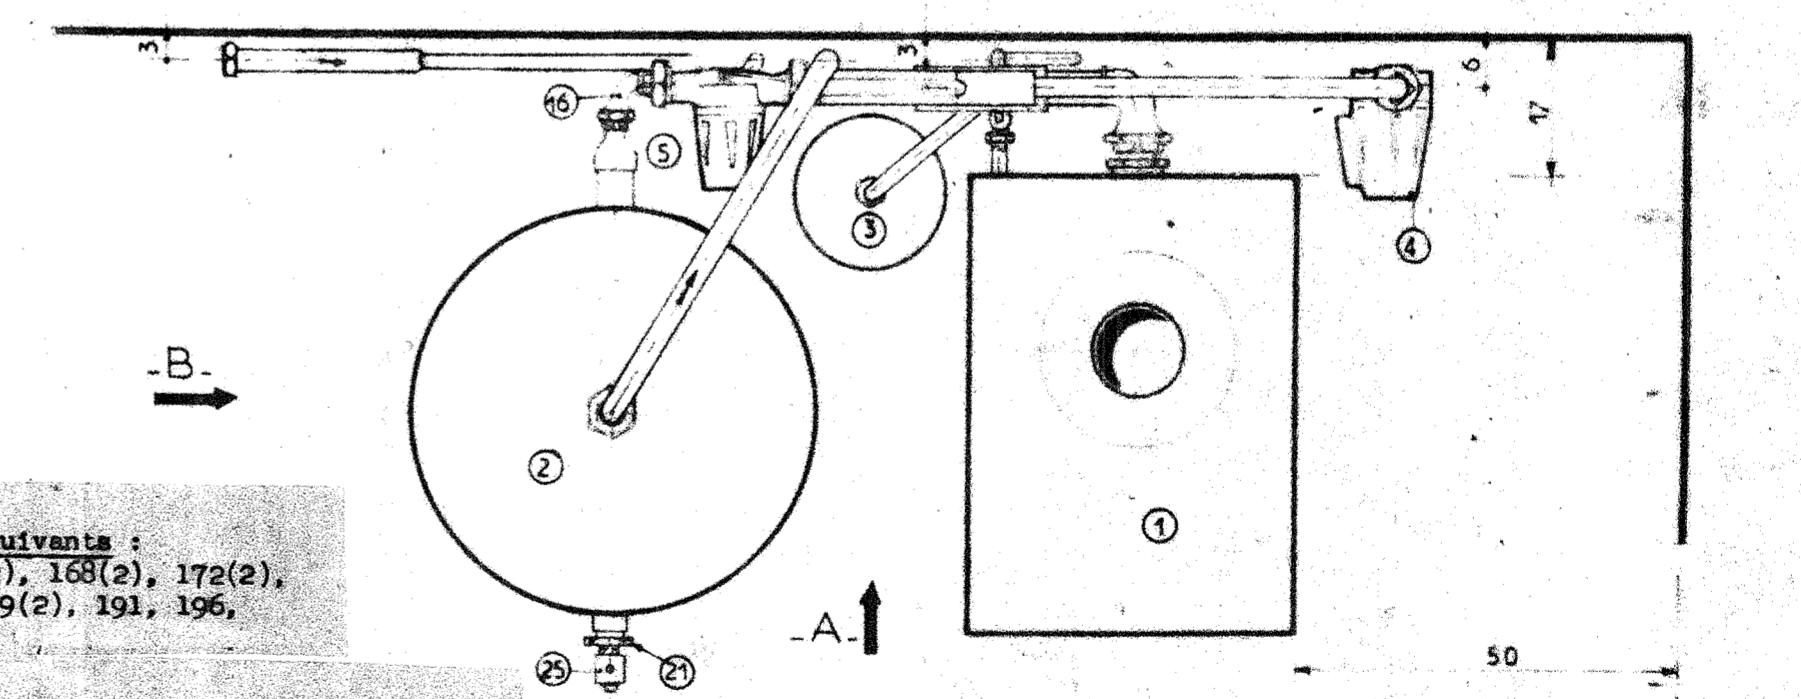
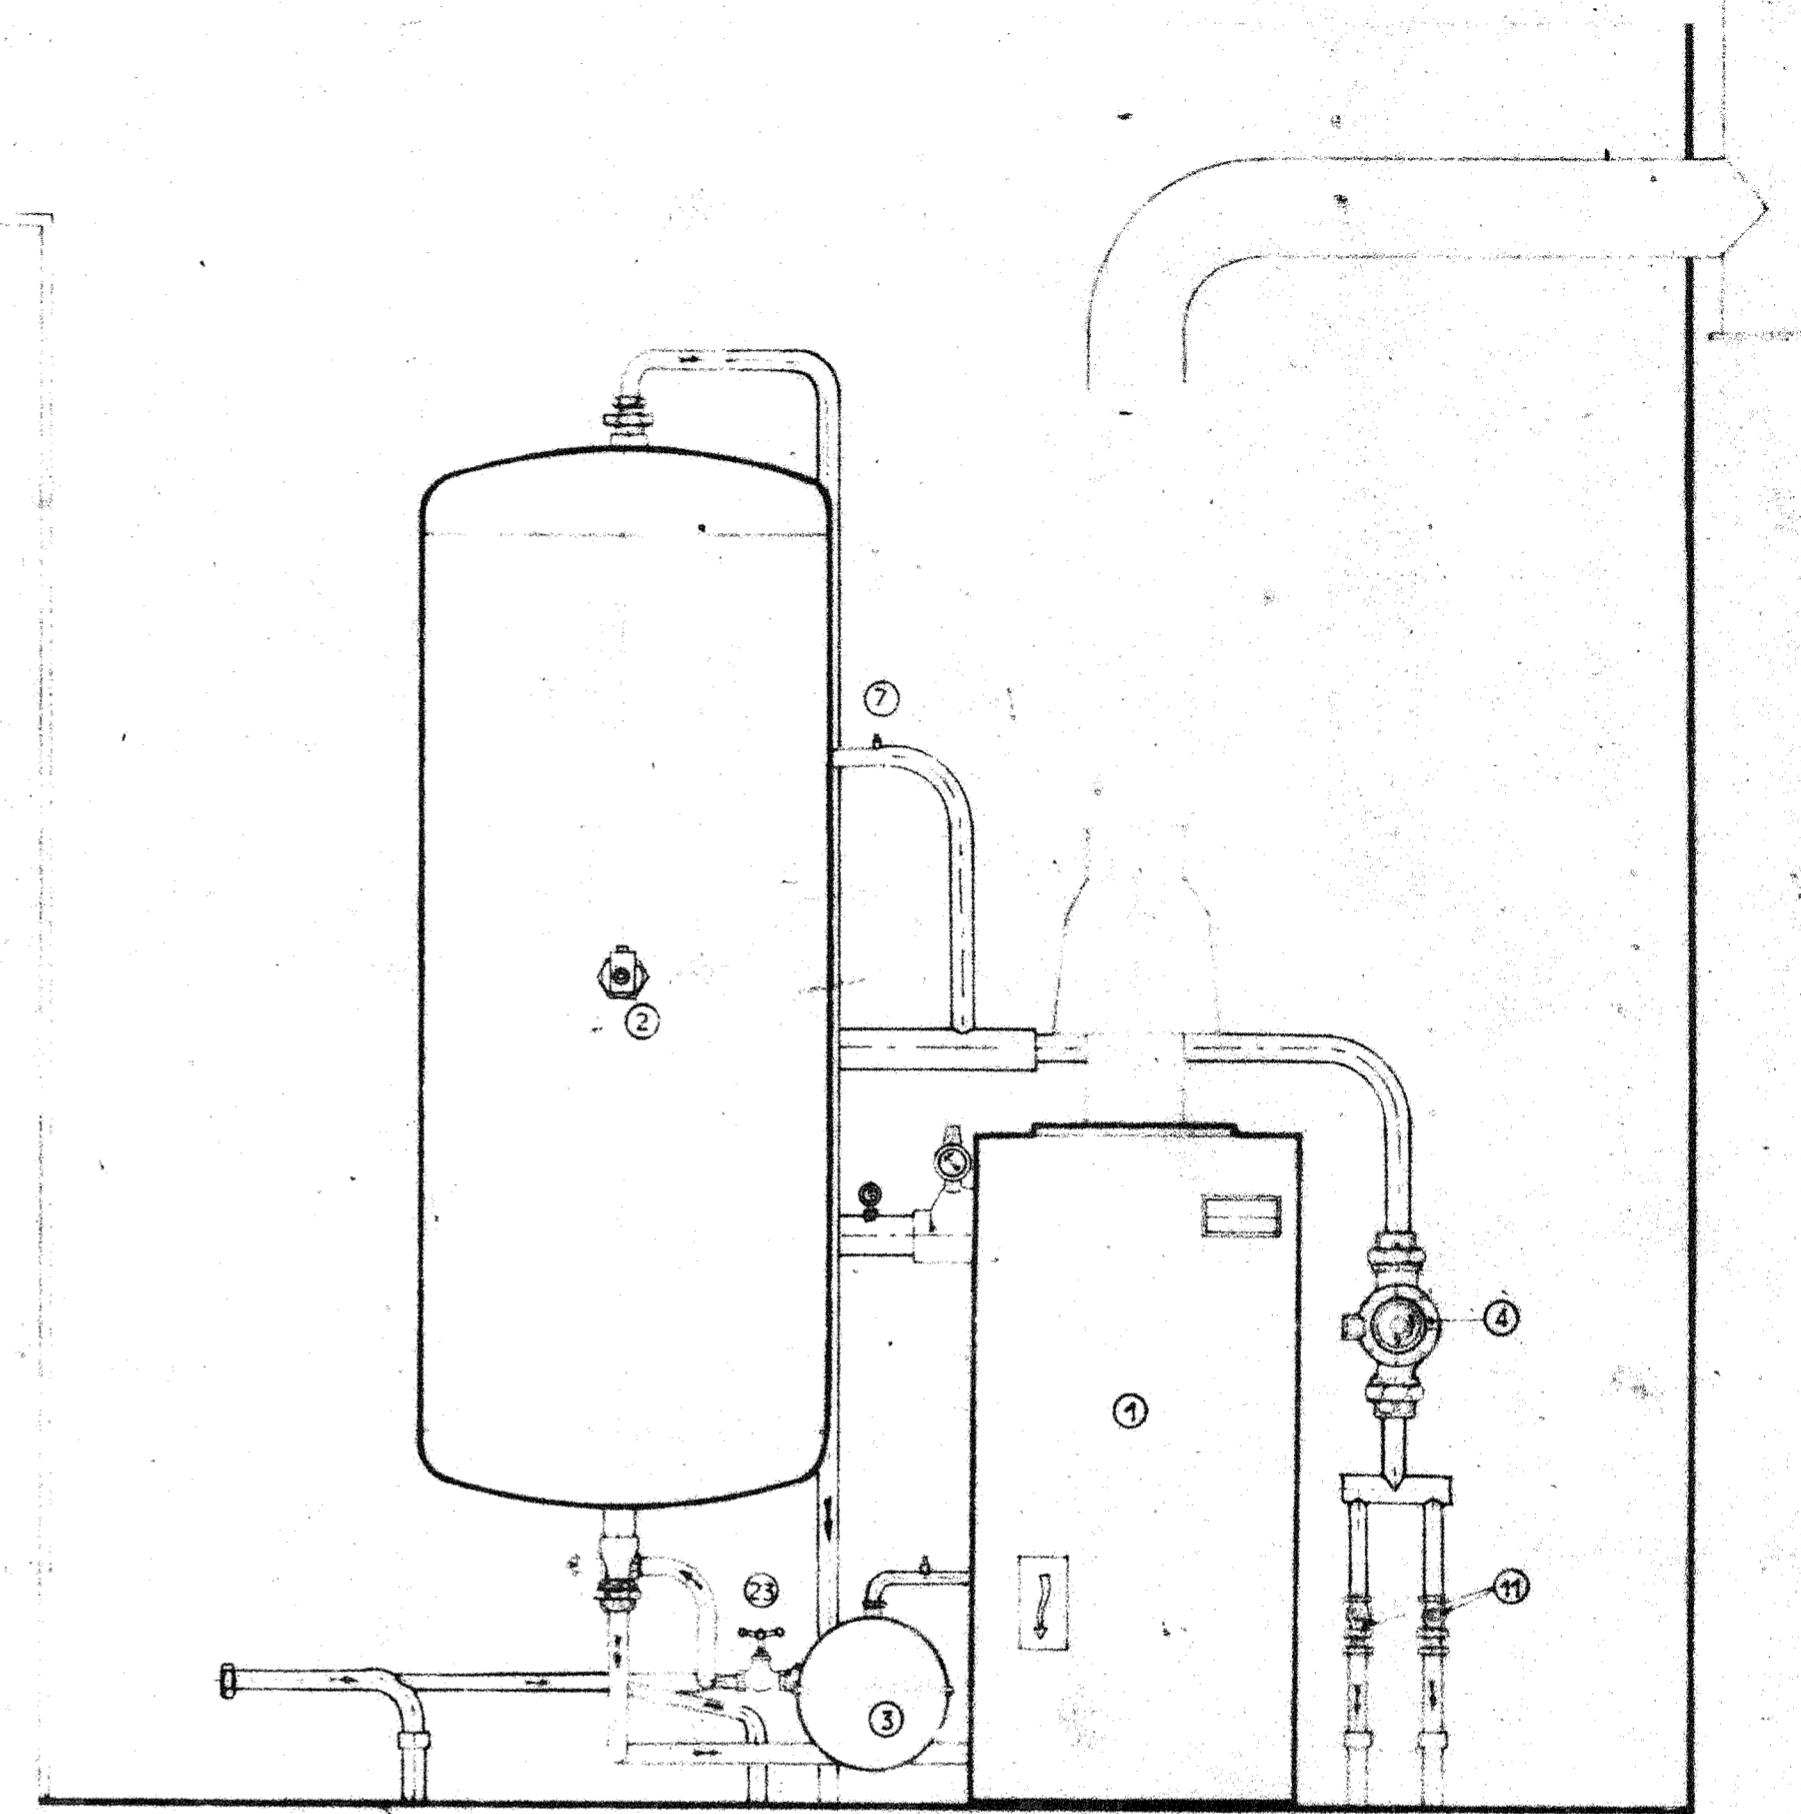
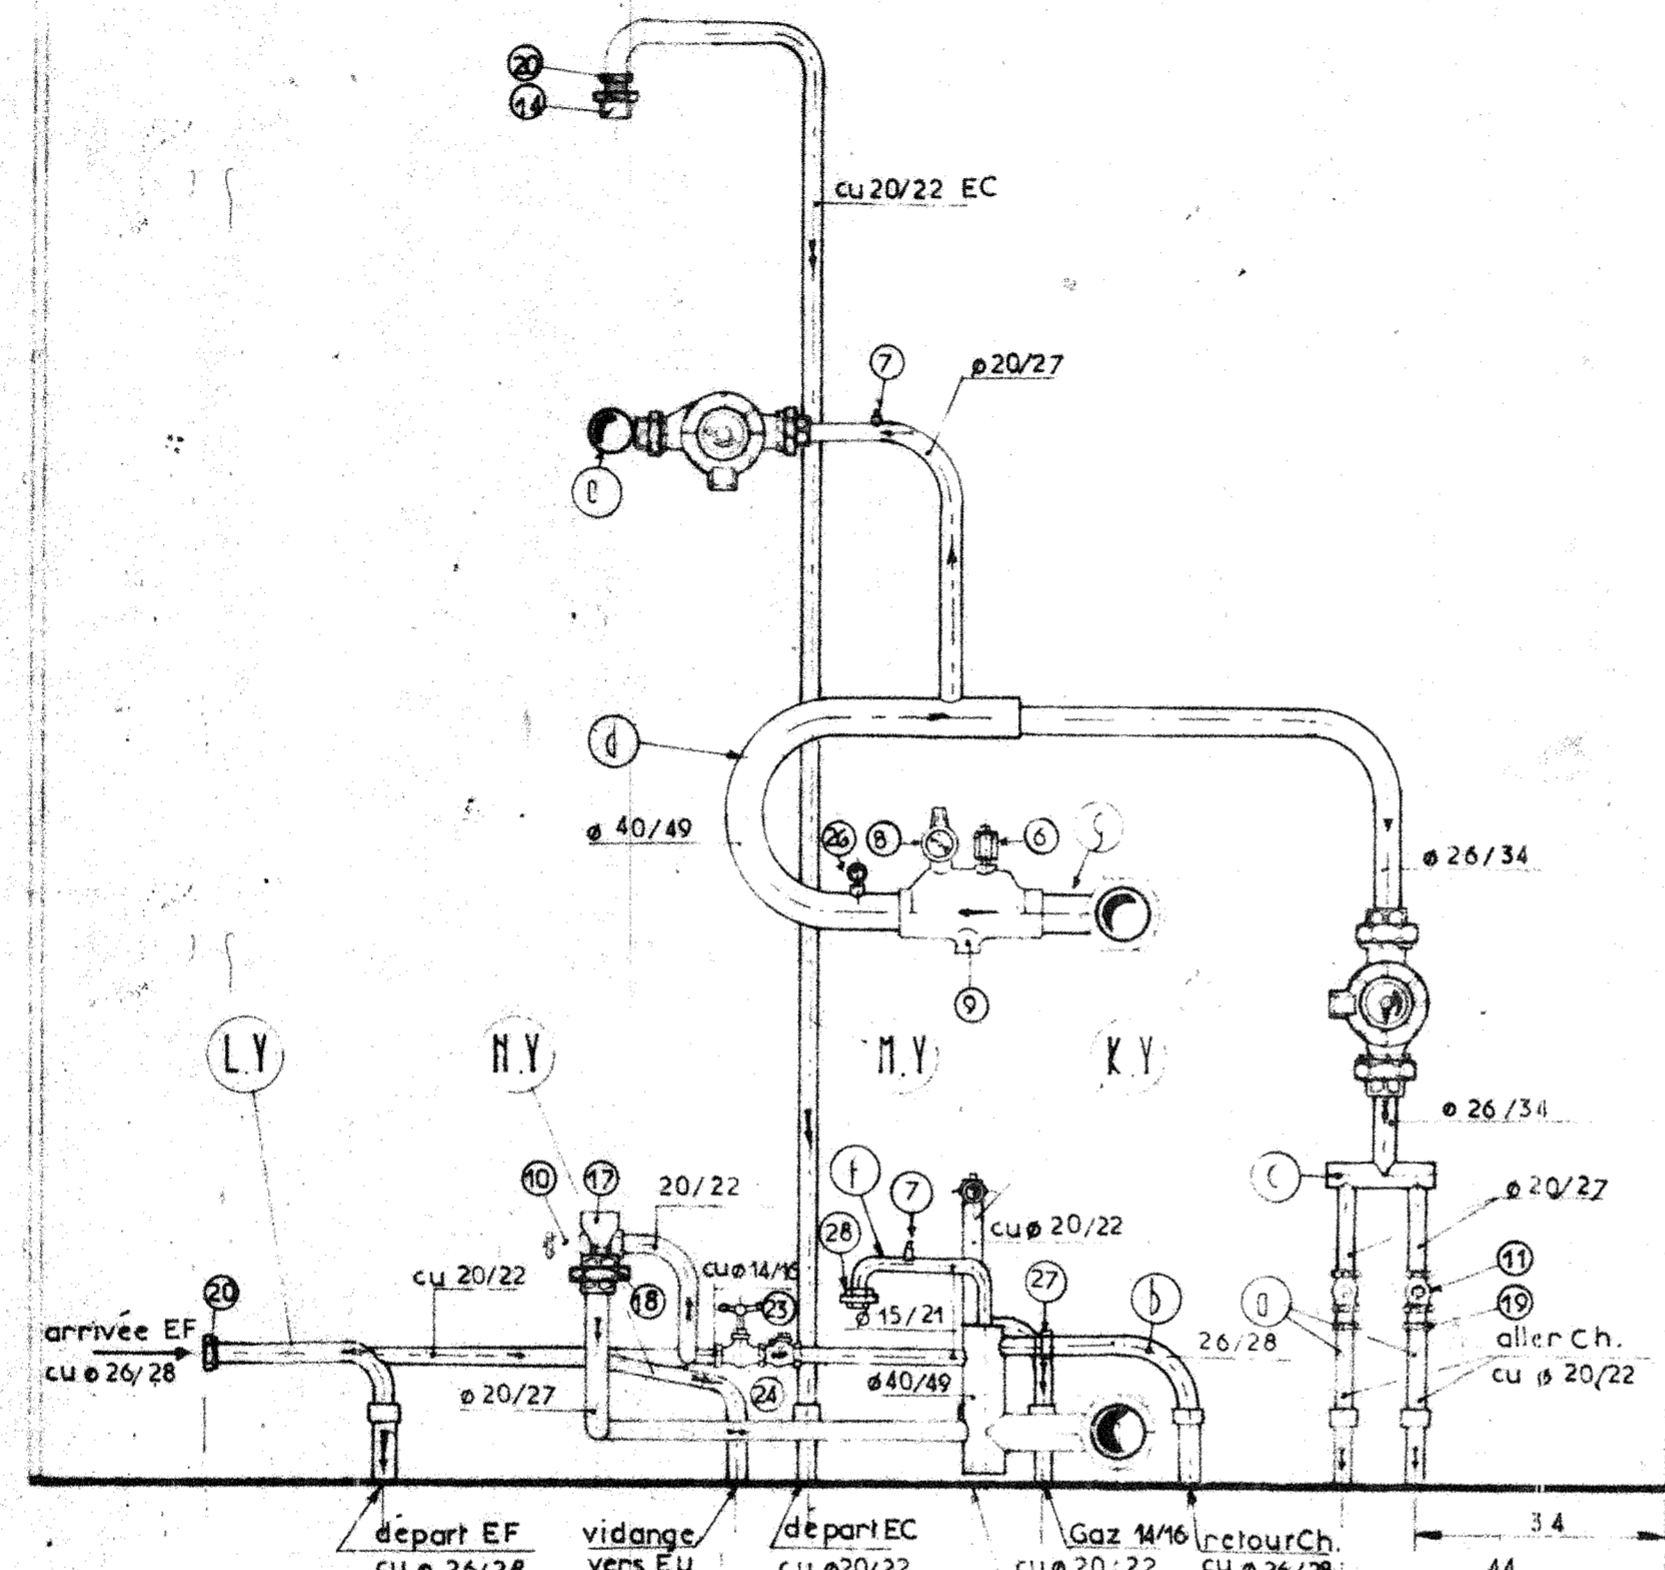


VUE suivant: **-B-**

VUE suivant: **-A-**

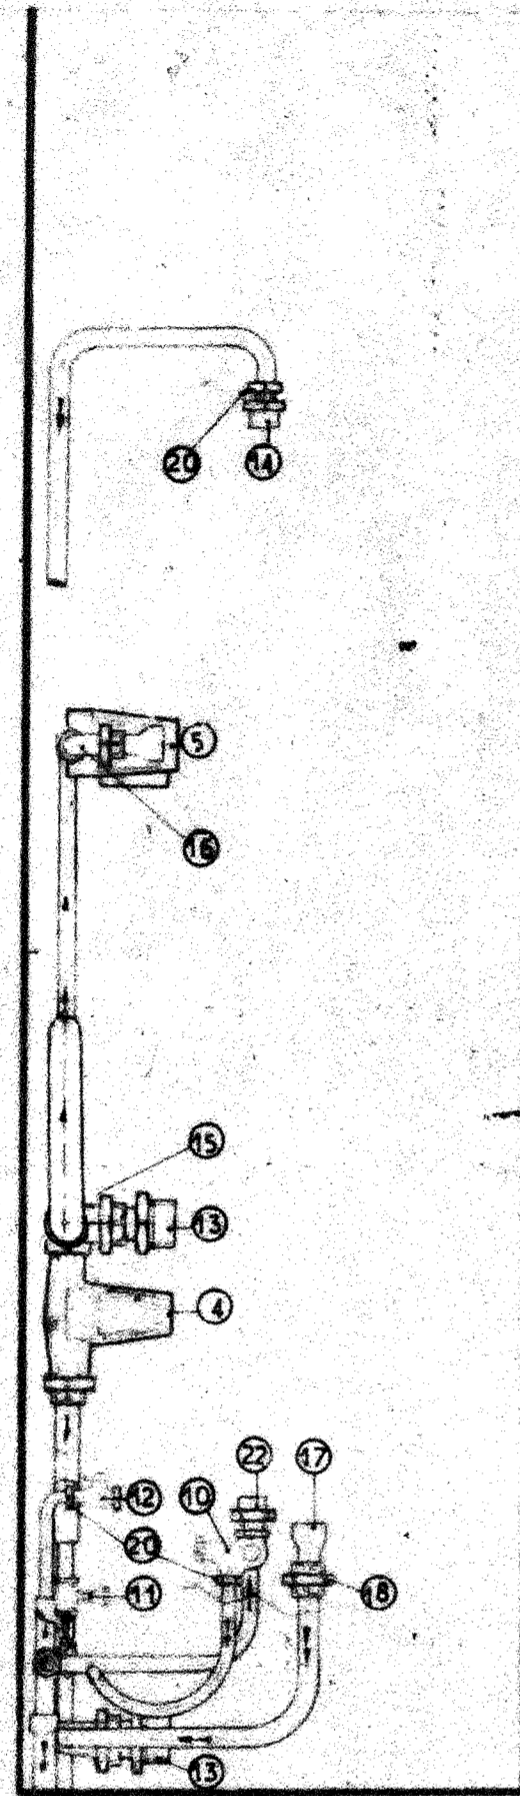

REF.	DESIGNATION	-PLOMBERIE-
1	CHAUDIERE 20TA 6 gaz n°1 IDEAL "GAZINA"	KY Element prefabricé GAZ
2	BALLON 300 avec revêtement int. protectif "PAUCHARD"	LY " " EF
3	VASE D'EXPANSION 4.05	MV " " EC
4	CIRCULATEUR Chauffage 27R "SALMSON"	NY " " Vidange
5	Eau chaude XRM	
6	PURGEUR airmat type B JUVENOT MEDE	
7	Manometre	
8	MANOMETRE SOUPAPE DE SURETE "PAUCHARD"	
9	SEPARATEUR D'AIR 40.45	
10	GROUPE DE SECURITE	
11	ROBINET DOUBLE REGLAGE #20	
12	" " SANIDES 90 M.F. # 26 10015 1016	
13	MAMELON REDUIT 66/76 - 40/49 M.M. GF 245	
14	" " 33/42 - 26/34 M.M.	
15	LOUPE UNION à joint conique #40/49 RFGF 26	
16	MANCHON REDUIT EF 40/49 20/27	
17	MANCHON REDUIT M.F. 40/49 20/27 GF 246	
18	UNION EF 111 20/27 GF 340	
19	" " EF 111 20/27 GF 340	
20	ECROU à coller bonnet	
21	MAMELON REDUIT M.F. 33/42 20/27	
22	MAMELON 20/34 20/27 M.M.	
23	ROBINET D'ARRET #15 M.M.	
24	C. ARRET DE NON-RETOUR #15	
25	THERMOSTAT DE BALLON #15 "SATCHWELL"	
26	THERMOMETRE	
27	ECROU à coller #16/34 double #13/25	
28	MANCHON UNION à joint conique EF 15/24	

-CHAUFFAGE-
 (a) rep. pour élém. préfa. (b) rep. pour élém. préfa.
 (c) " " " (d) " " " (e) " " "

Date 25.5.1971
 Echelle 10 cm/m
 Dessiné par J. J. J.
 Vérifié par
 N° 4733-206

PLANS valables pour les LOTS suivants :
 - 118, 153, 166(2), 168(2), 172(2),
 176(2), 179, 181(2), 185, 189(2), 191, 196,
 197(2), 201(2), 204(2), 206.

A.F.U.L. LES BOUVREUILS

climatisation - ventilation
 installations thermiques et sanitaires
 équipement de laboratoires



entreprise Daniel CHAPUZET

route de montmoreau, angoulême
 tél. 95.06.09

SUR DALLE COULEE SUR ARCY I

Levitt France

41 AVENUE MONTAIGNE PARIS 17^e ALX 8500

EXECUTION

MONTAGE CHAUFFERIE

Le parc de VILLEROY - MENNECY

AMBOISE I

DESSINE D.C.

VERIFIE M.L.

DATE 7.3.72

RECHERCHE 10cm/m

NF 0/21