




FAÇADE POSTERIEURE

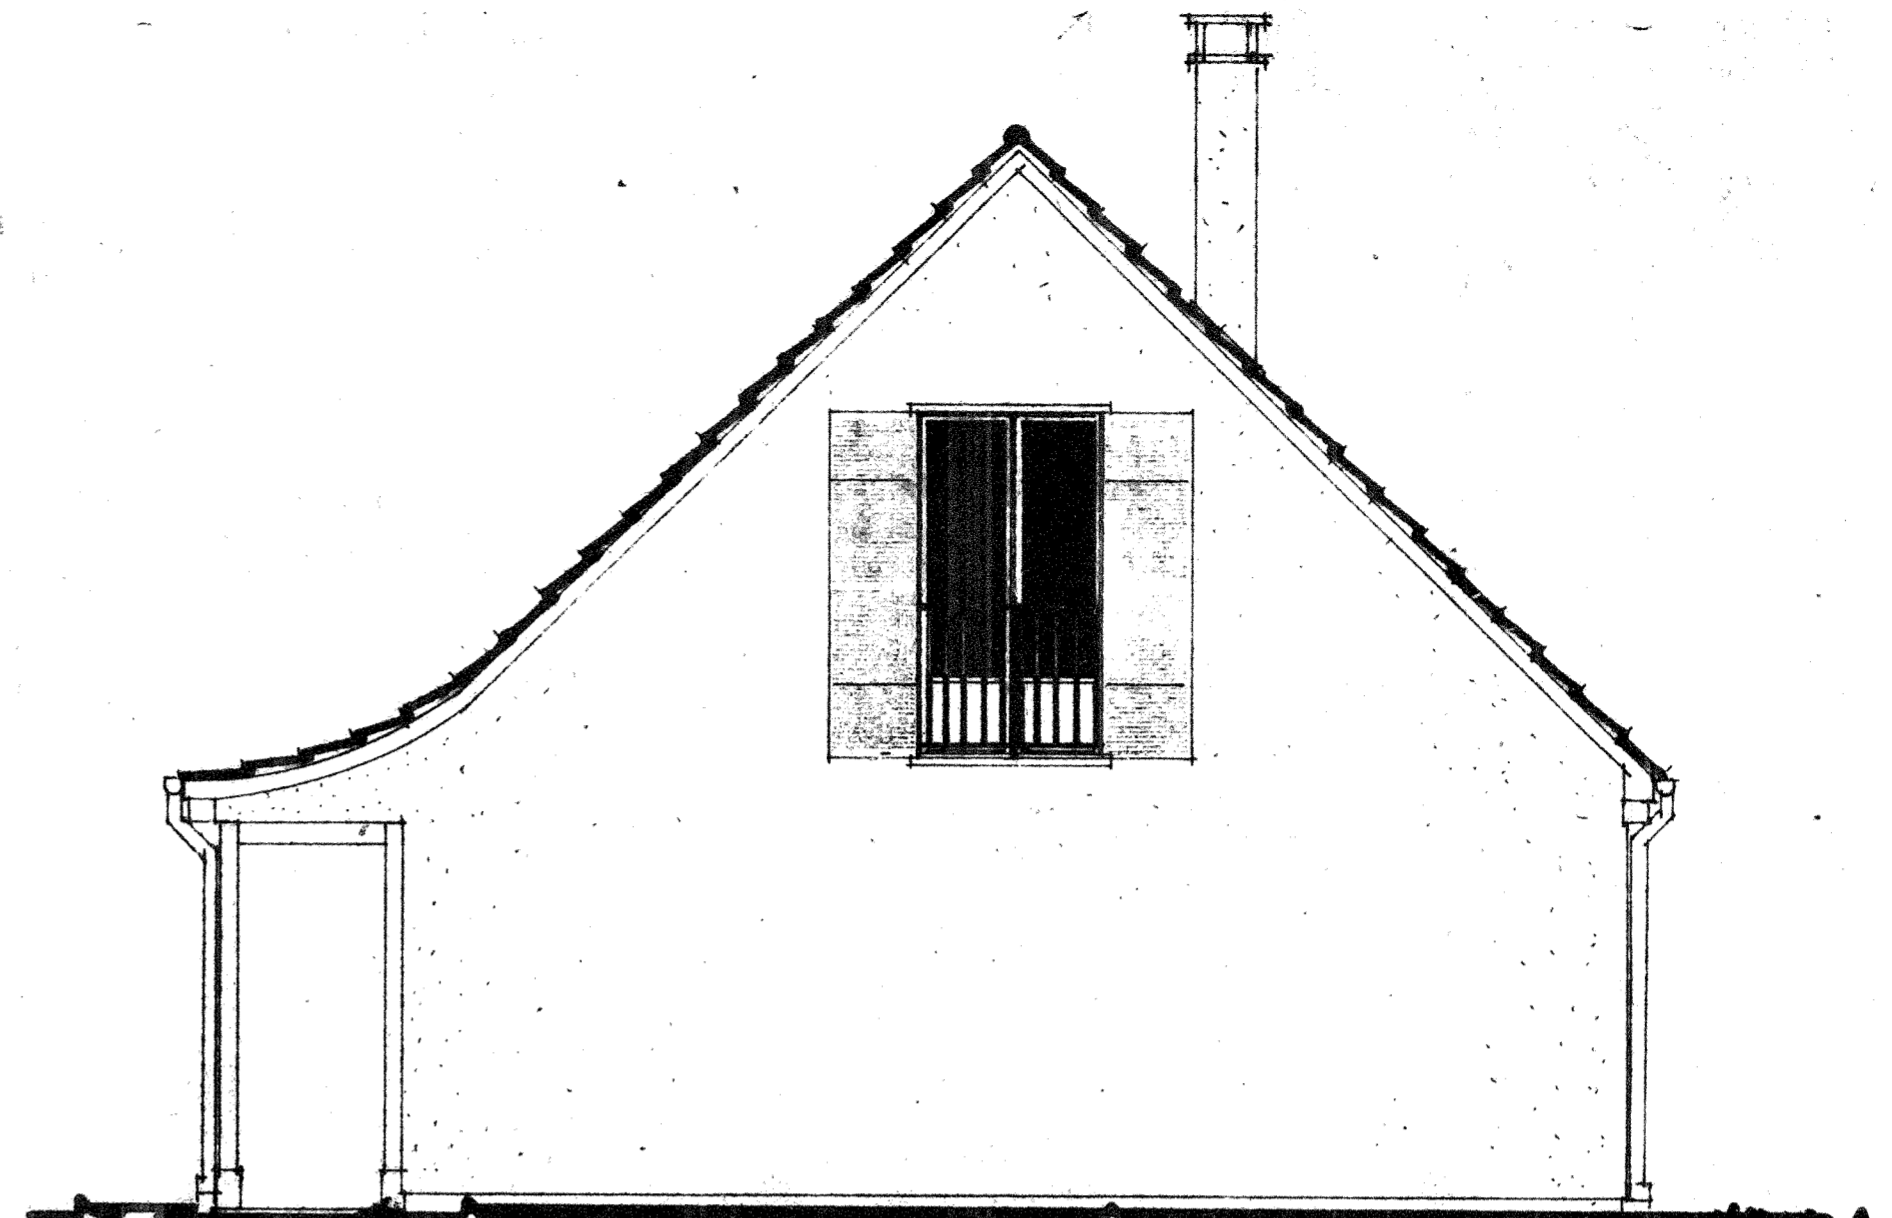

PIGNON DROIT

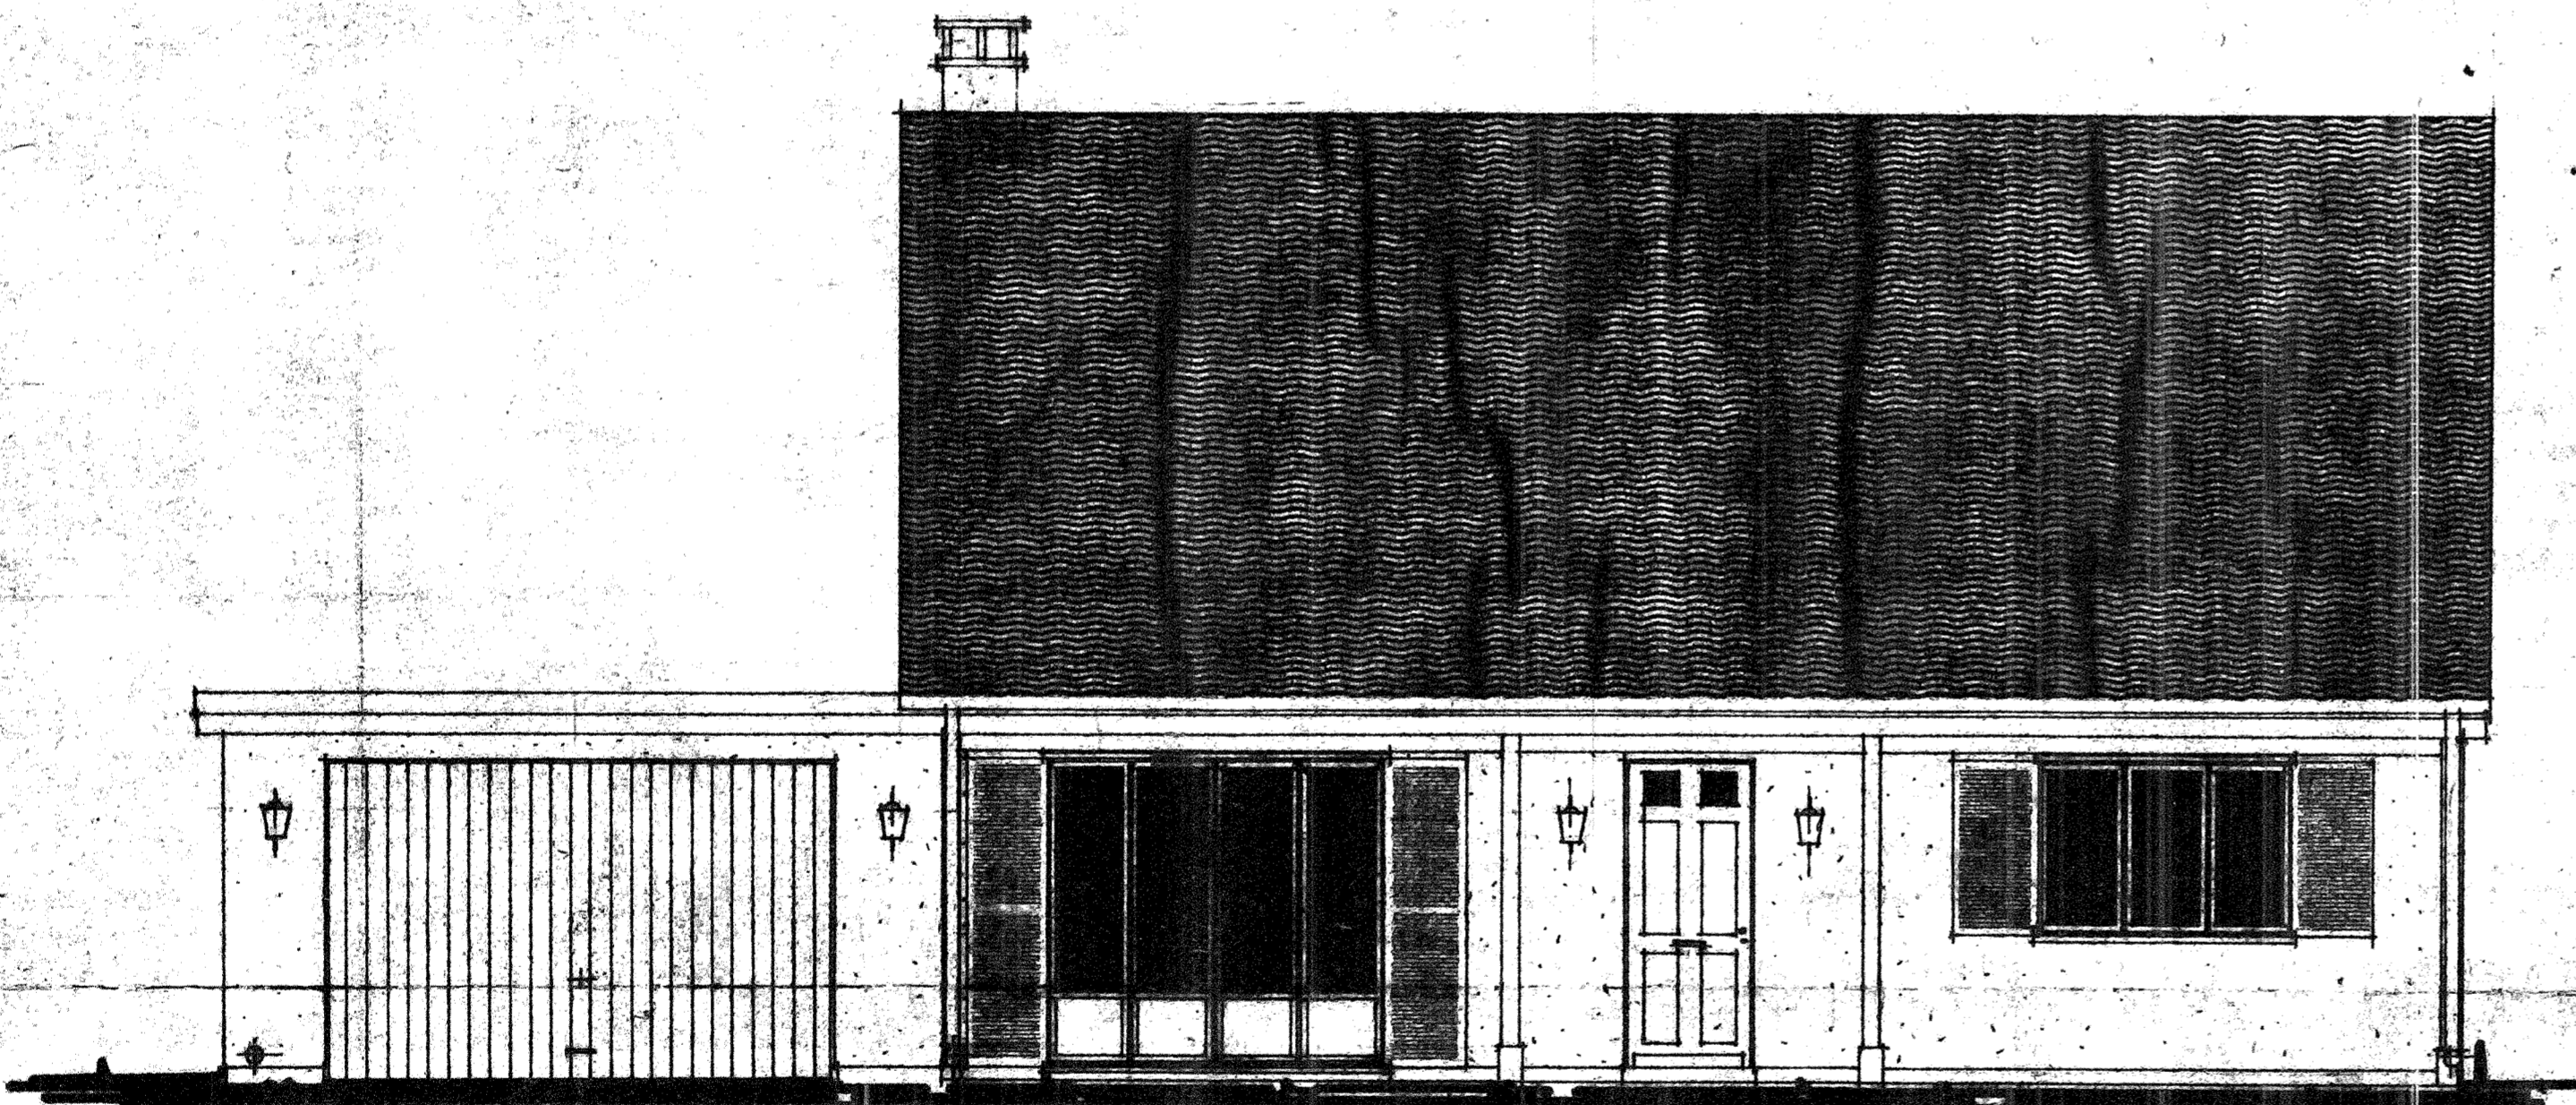

FAÇADE PRINCIPALE

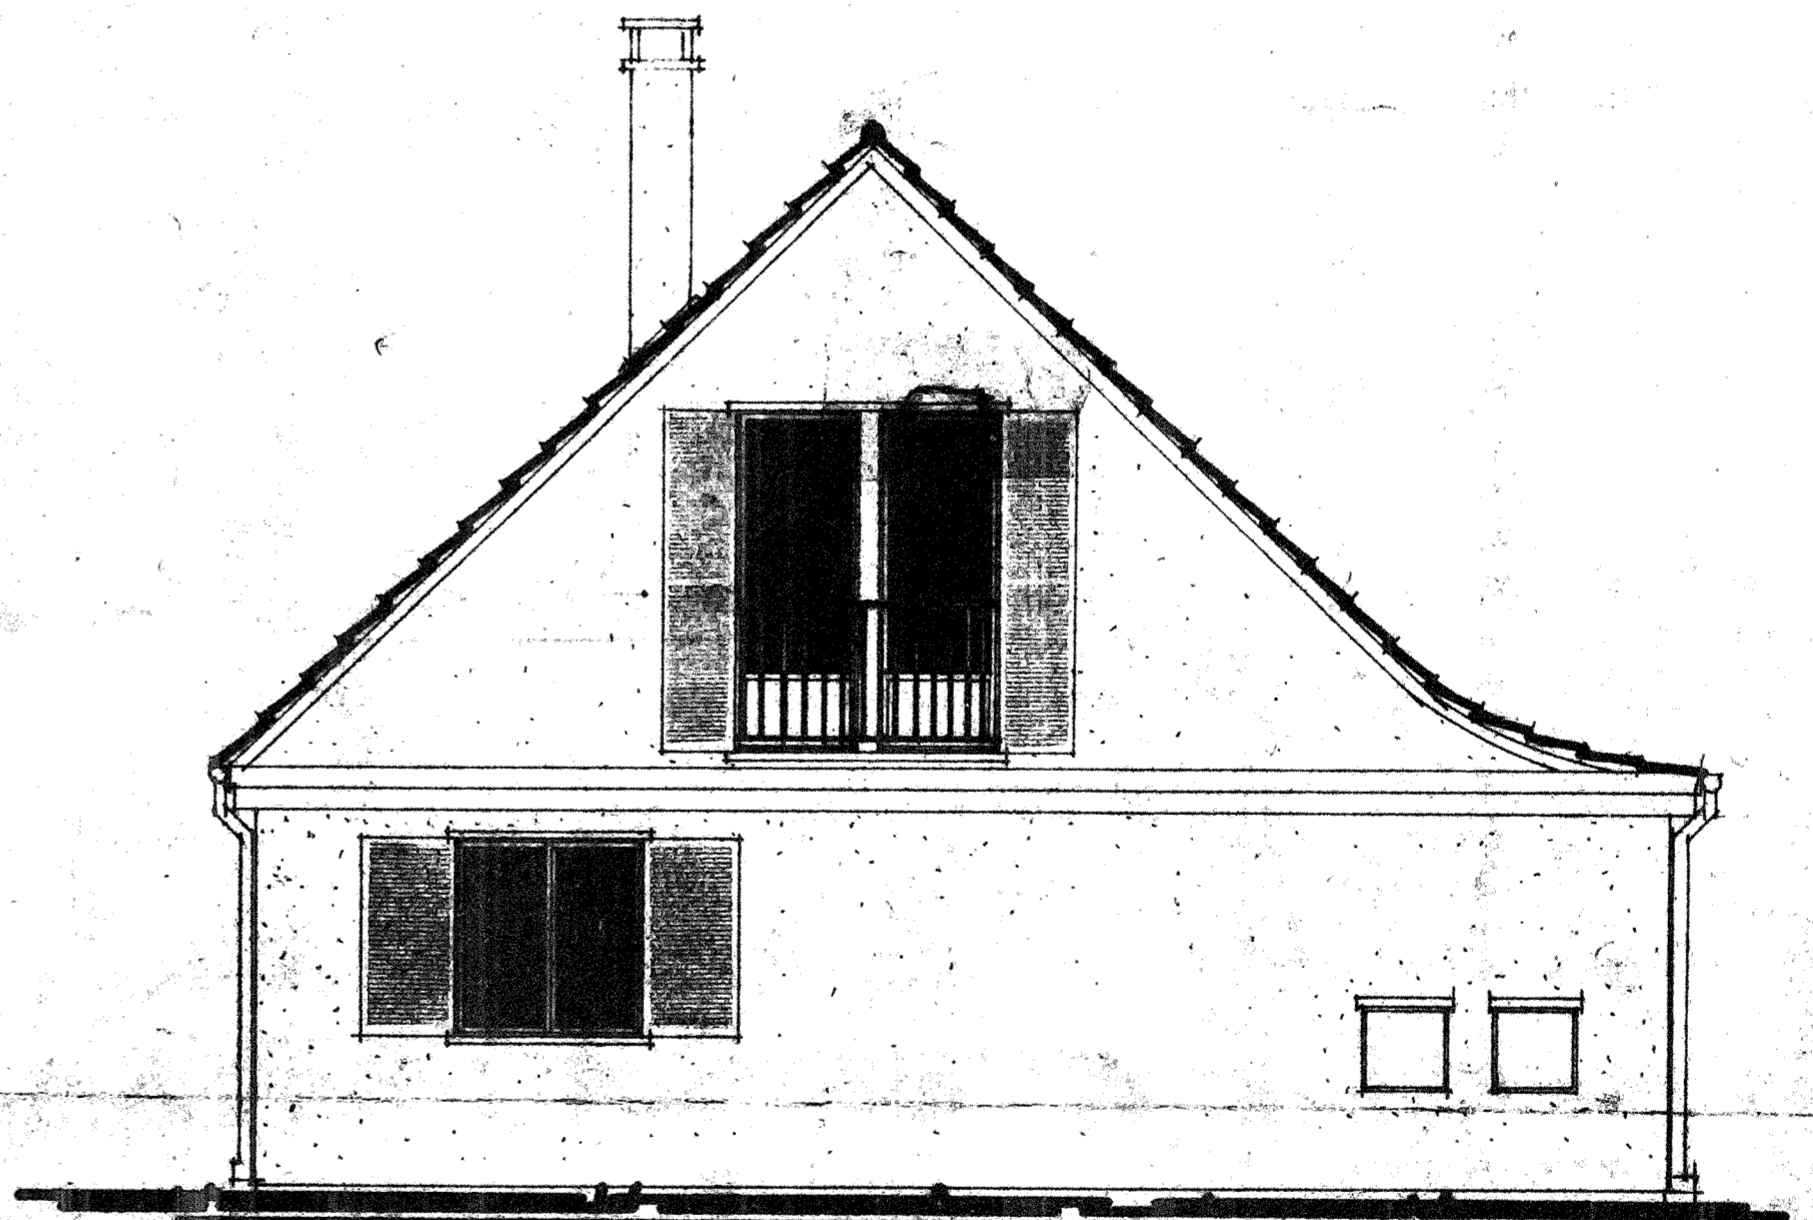

PIGNON GAUCHE

A.FUL LES BOUVREUILS Section 15

		<i>Levit France</i> 42 AVENUE MONTAIGNE PARIS 8 ALM 8200		EXECUTION	
		PLAN DE FAÇADES		AMBOISE 2	
		LE PARC DE VILLENQY		MENECY	
DATE	MODIFICATIONS	DESSINE F.B.	VERIFIE	APPROUVE	DATE 18/02/22
					EGHELLE 002 PM
					NR 4/1