
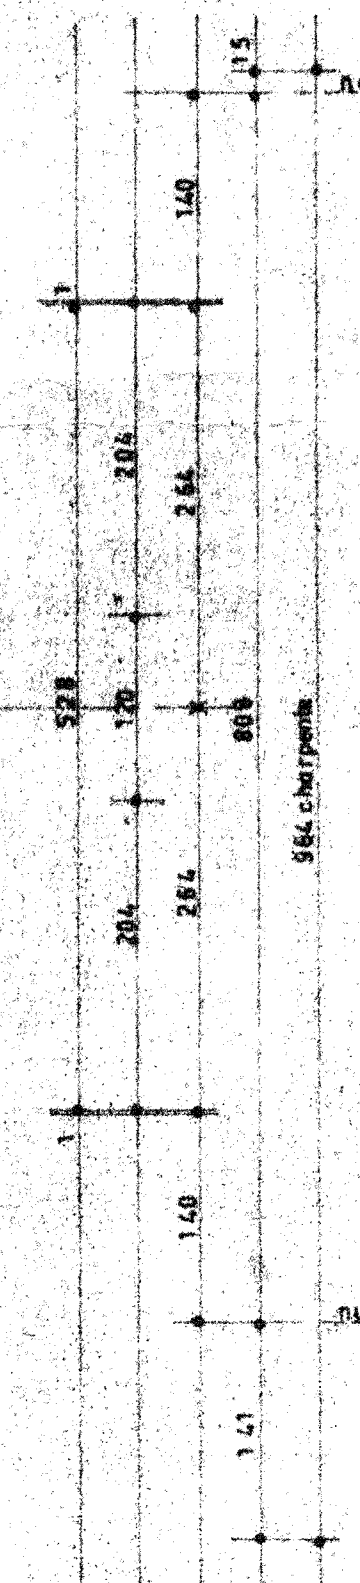
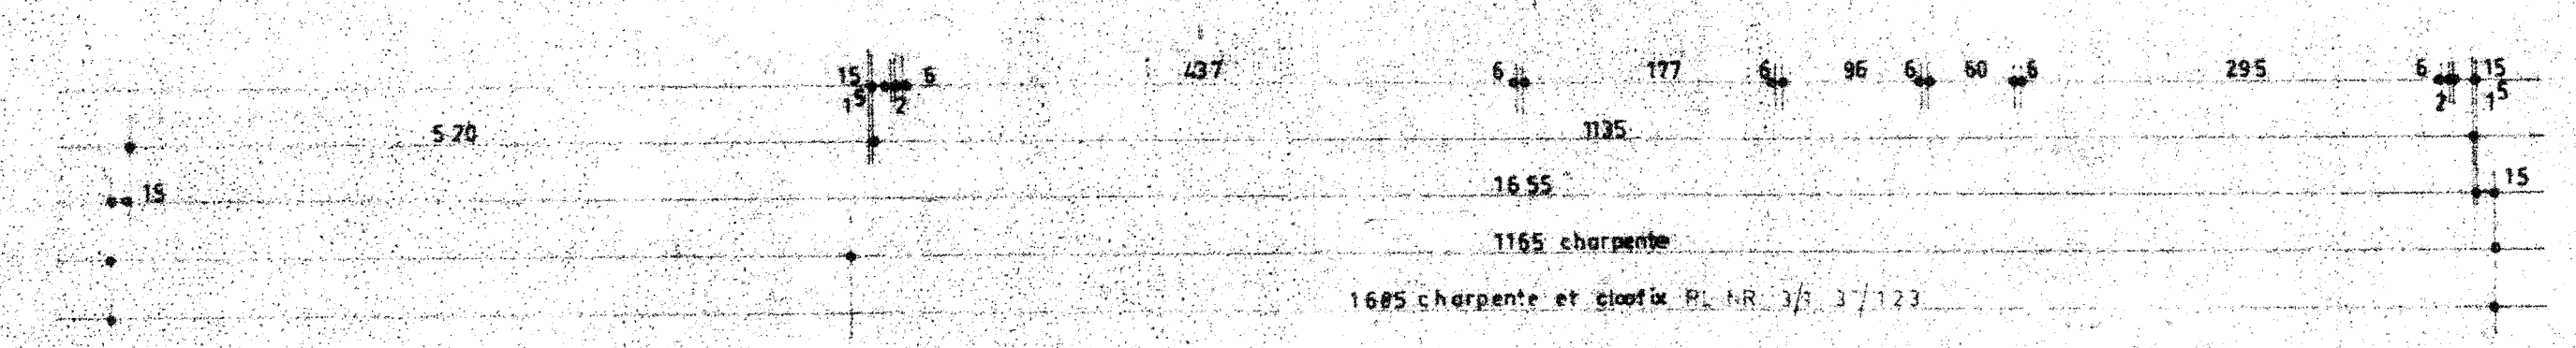
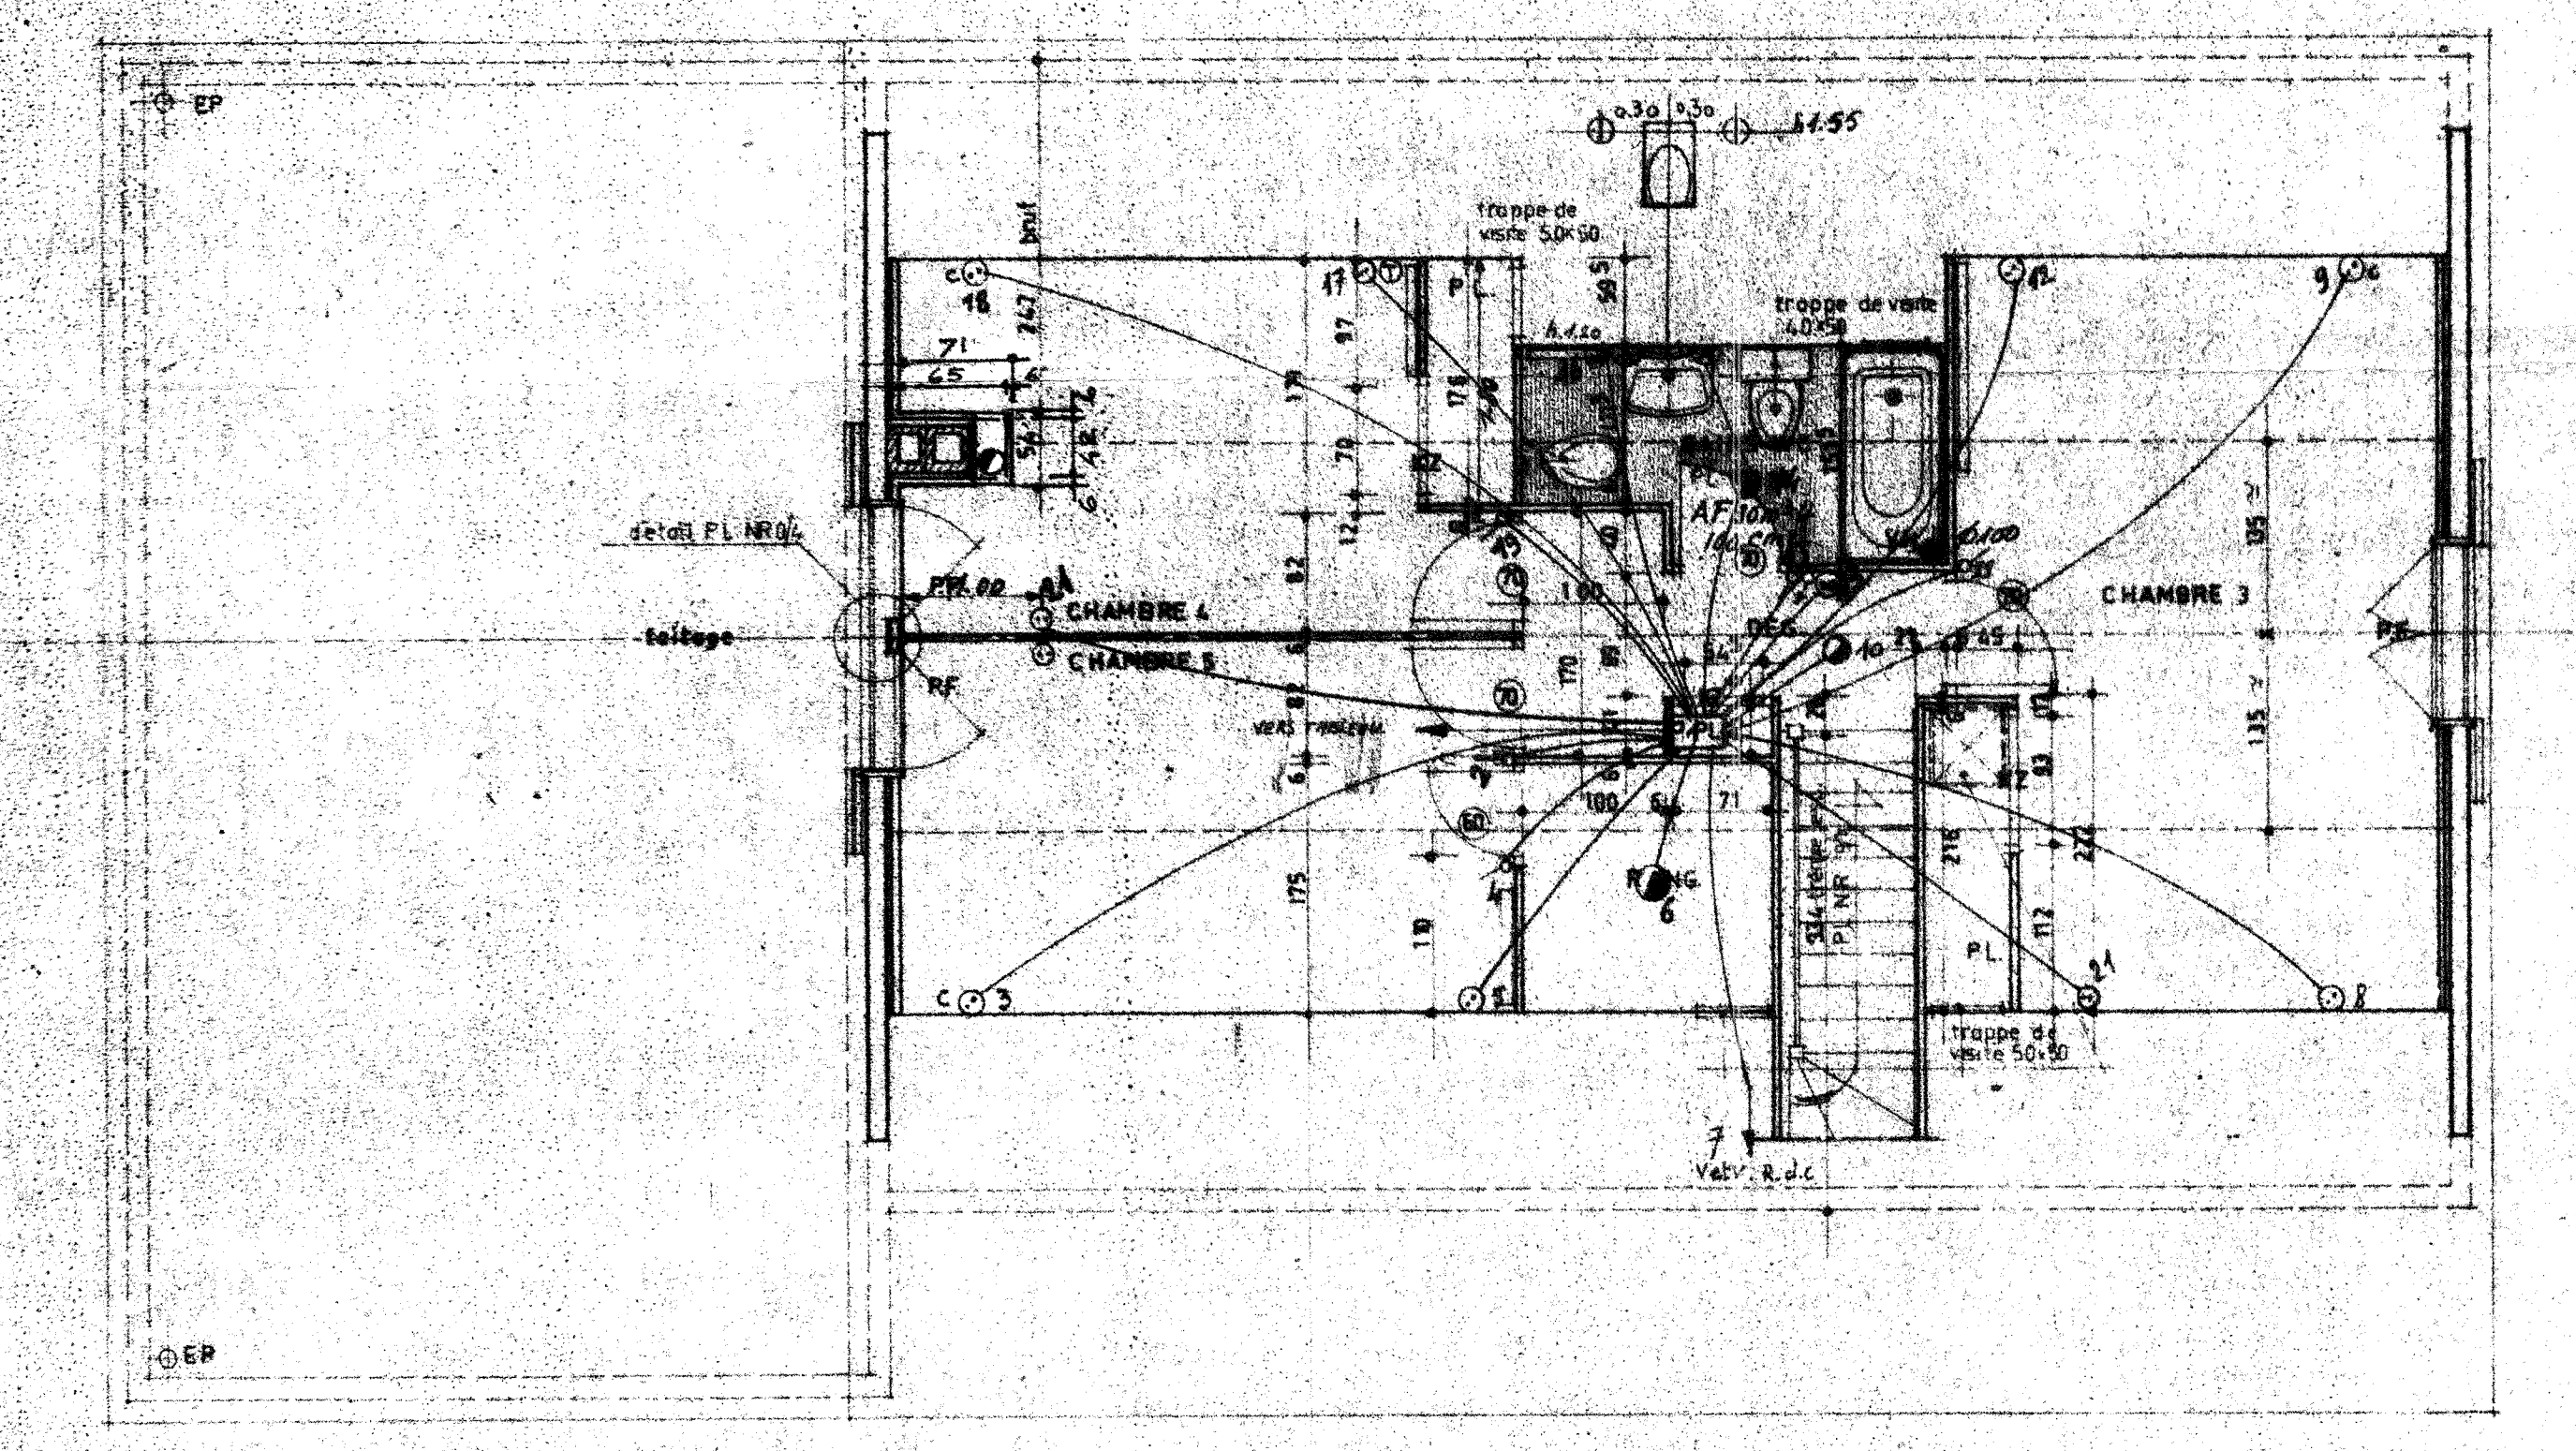


CHAMBRE 3	14.00
PL.	1.00
BAINS WC	4.00
DEGAGEMENT	3.00
PL.	0.20
CHAMBRE 4	3.00
PL.	1.00
CHAMBRE 5	11.00
PEND.	3.00

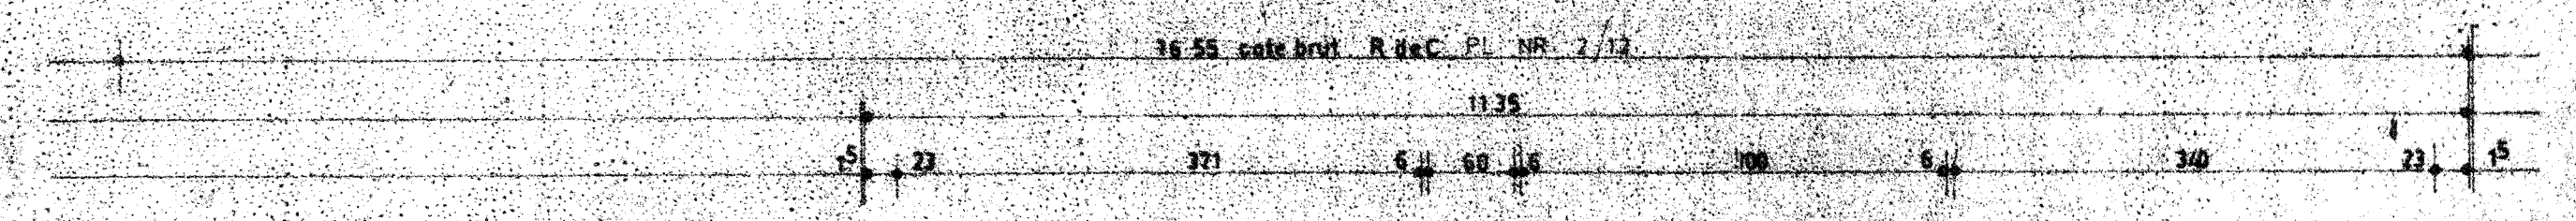

SYMBOLE	DESIGNATION	TYPE
☐	TABLEAU D'ARME	
⚡	INTERRUPTEUR SIMPLE ALLUMAGE	
⚡	INTERRUPTEUR VA ET VIENT	
⚡	INTERRUPTEUR SIMPLE ALLUMAGE EXTINCTIF	
⊙	PRISE DE PLINTHE	
⊙	PRISE 2x20V	
⊙	PRISE 2x230V	
⊙	DOUILLE INTÈRE	
⊙	DOUILLE R. BOUT DE FIL	
⊙	BOBLOT MONTURE VISIBILE Ø 50 x 120	
⊙	SPOT MRZDN	SF 100
⊙	LANTERNE DELMRS	DELMRS 33.636
⊙	APPLIQUE	FRISST 800D
⊙	APPLIQUE	DEPRS 13.010
⊙	APPLIQUE PIERRE	

PLAN VALABLE A PARTIR de la SECTION 5B
 AFUL LES CAILLES
ATELIERS ELECTRIQUES DE PIERREFITTE
 12 RUE MARBEUF - PARIS 8 - TEL. : 355 23-10

18.5-76 Mise à jour C.H. salle de bains et gaine ch. 4.

Levitt France (AVENUE MONTAIGNE PARIS 8 ALM 8200)

PLAN D'ETAGE **ELECTRICITE**

LE PARC DE VILLEROY MENNECY

DESINE: A.P.F.D. VERIFIE: APPROUVE: DATE: 18.5.76 ECHELLE: 002 PM

EXECUTION: AMBOISE

NR 13/2