

Terrasse non accessible :
 - banc en particule type parapet sur lambourdes debillardes
 - Multicouche
 - Gravier

Couverture: Gouttières et descentes plastiques faitière & emboîtement scellé au mortier tuile type Panne Bisch sur liteaux sapin tuiles à douilles pour aérations ventilations
 Charpente: type GANG NAIL
 Isolation thermique laine de verre
 Étanchéité: polyane

Plancher: C.I.D type U2, Plywood poutrelles métalliques [Vallourc] placé plâtre 1cm


Maçonnérie: briques creuses 15x28x57 béton linteaux préfabriqués: 10x15 chaînage périphérique C.F.: bois de béton 14x20 20x20

Boiseries: Menuiserie bois dans encadrements métalliques volet bois à lampe

Revetements intérieurs: Cloisons

- 17 placo 6cm { doublage des murs périphériques Cloisons
- 11 placo 1cm 1,3cm { plafond habillage charpente

dola : parquets collés: pièce habitable R.de L. étage
 moquette : " " " " " "
 dalle vinyle : Cuisine
 grès : dalle d'eau
 faïences : " " " "

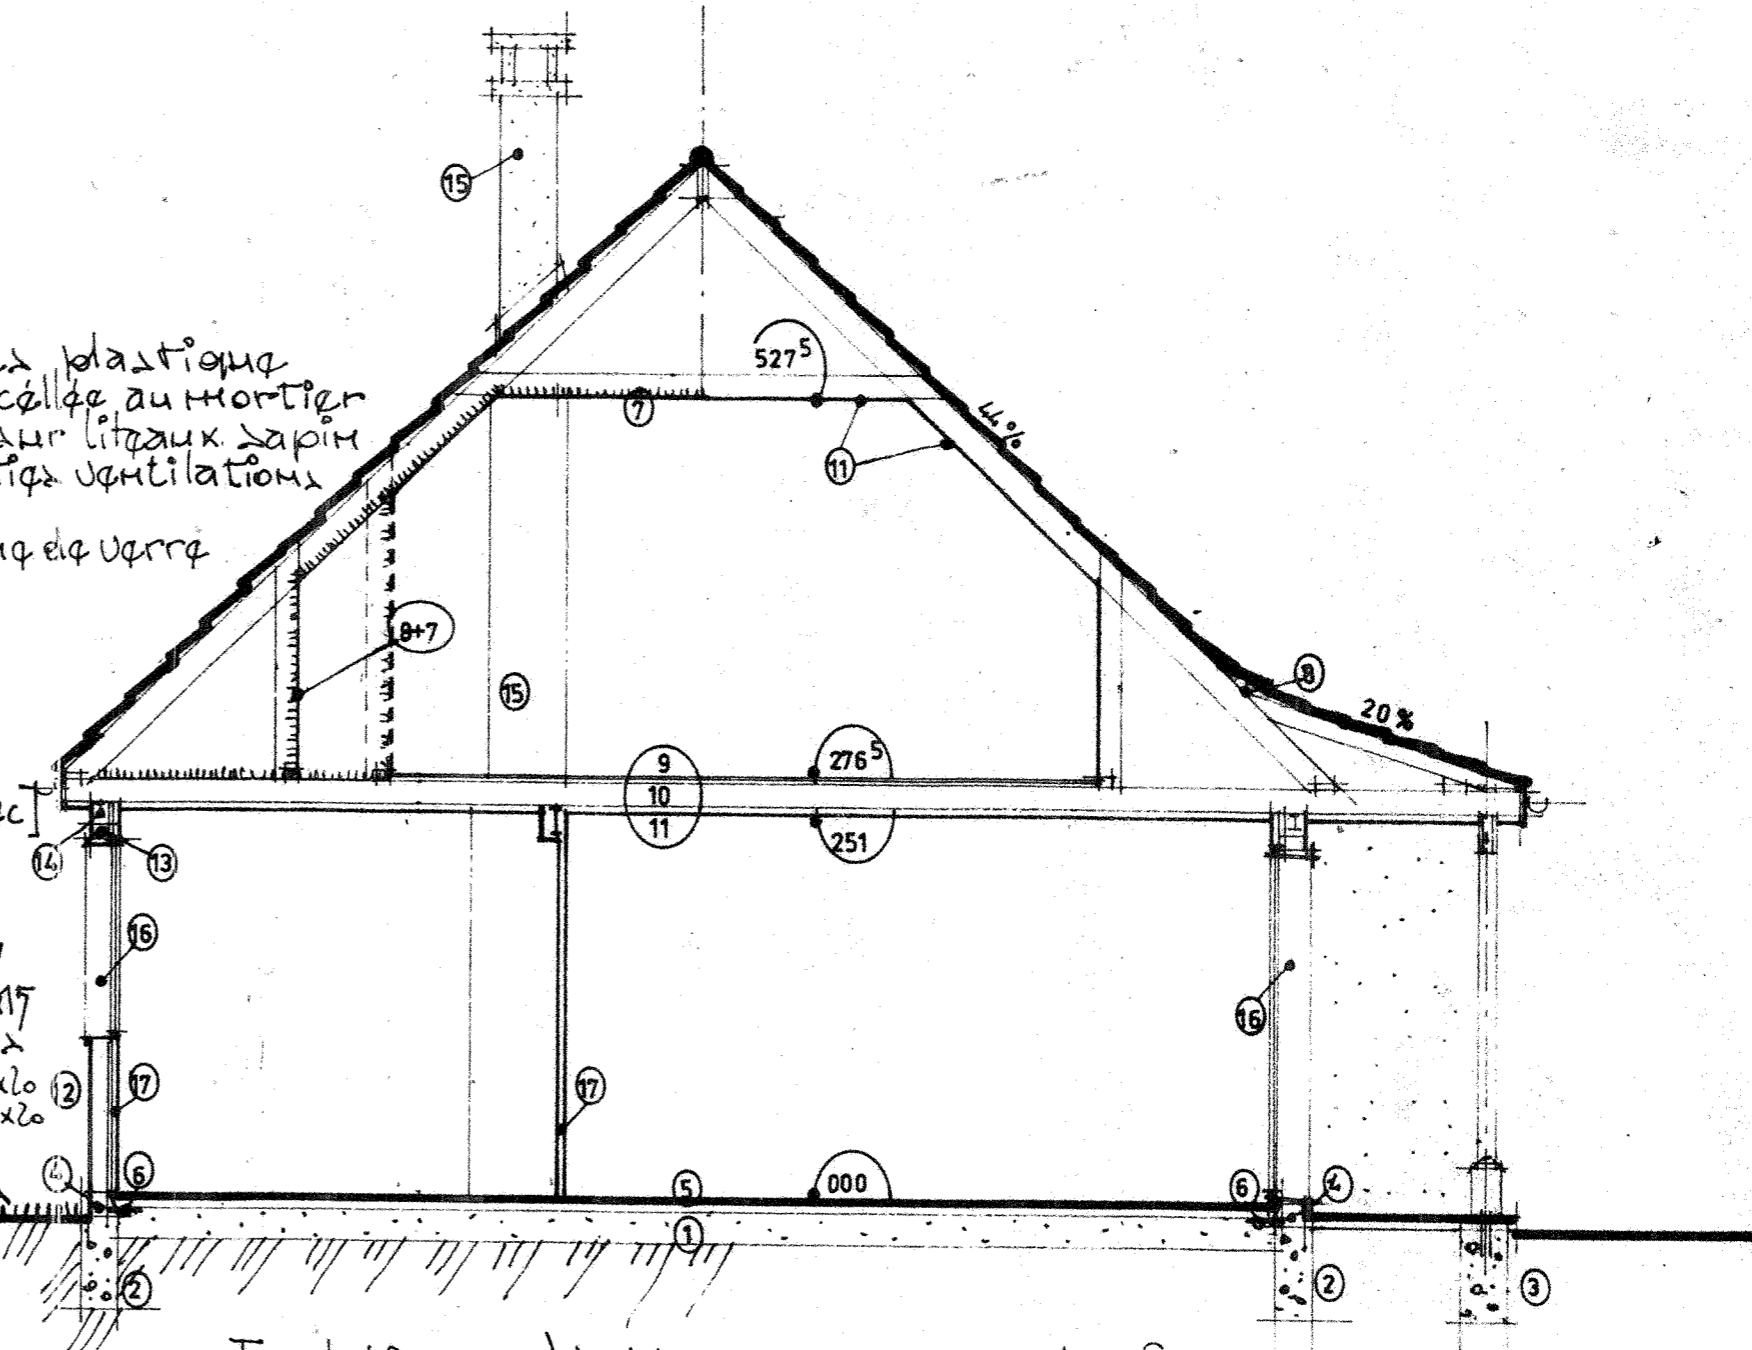

- Fondations:
- 1 dalle en ép 20cm sur plateforme terre compactée
 - 2 feuilles en rigole [L: 30cm]
 - 3 feuilles en plots [Ø 25 fondation]
 - 4 Rangée de barreaux 15x20x40
 - 5 dalle béton + treillis soudé sur film polyane [dalle ép: 10cm fers: 20x30x3mm]
 - 6 Panneau isolant type PHALTEX ép: 10mm
 - 7 Arase de faïence bitumée

A.F.U.L. LES BOUVREUILS

<i>Levitt France</i> 42 AVENUE MONTAIGNE PARIS 8 ALM. 82 00		Exécution	
coupe de principe			
14 parc de villeroy - Mermecy			
DESSINE L.B.	VERIFIE M	APPROUVE L	DATE 14.7.71
		ECHELLE 2cm/pm	NR 0/5