




FAÇADE PRINCIPALE

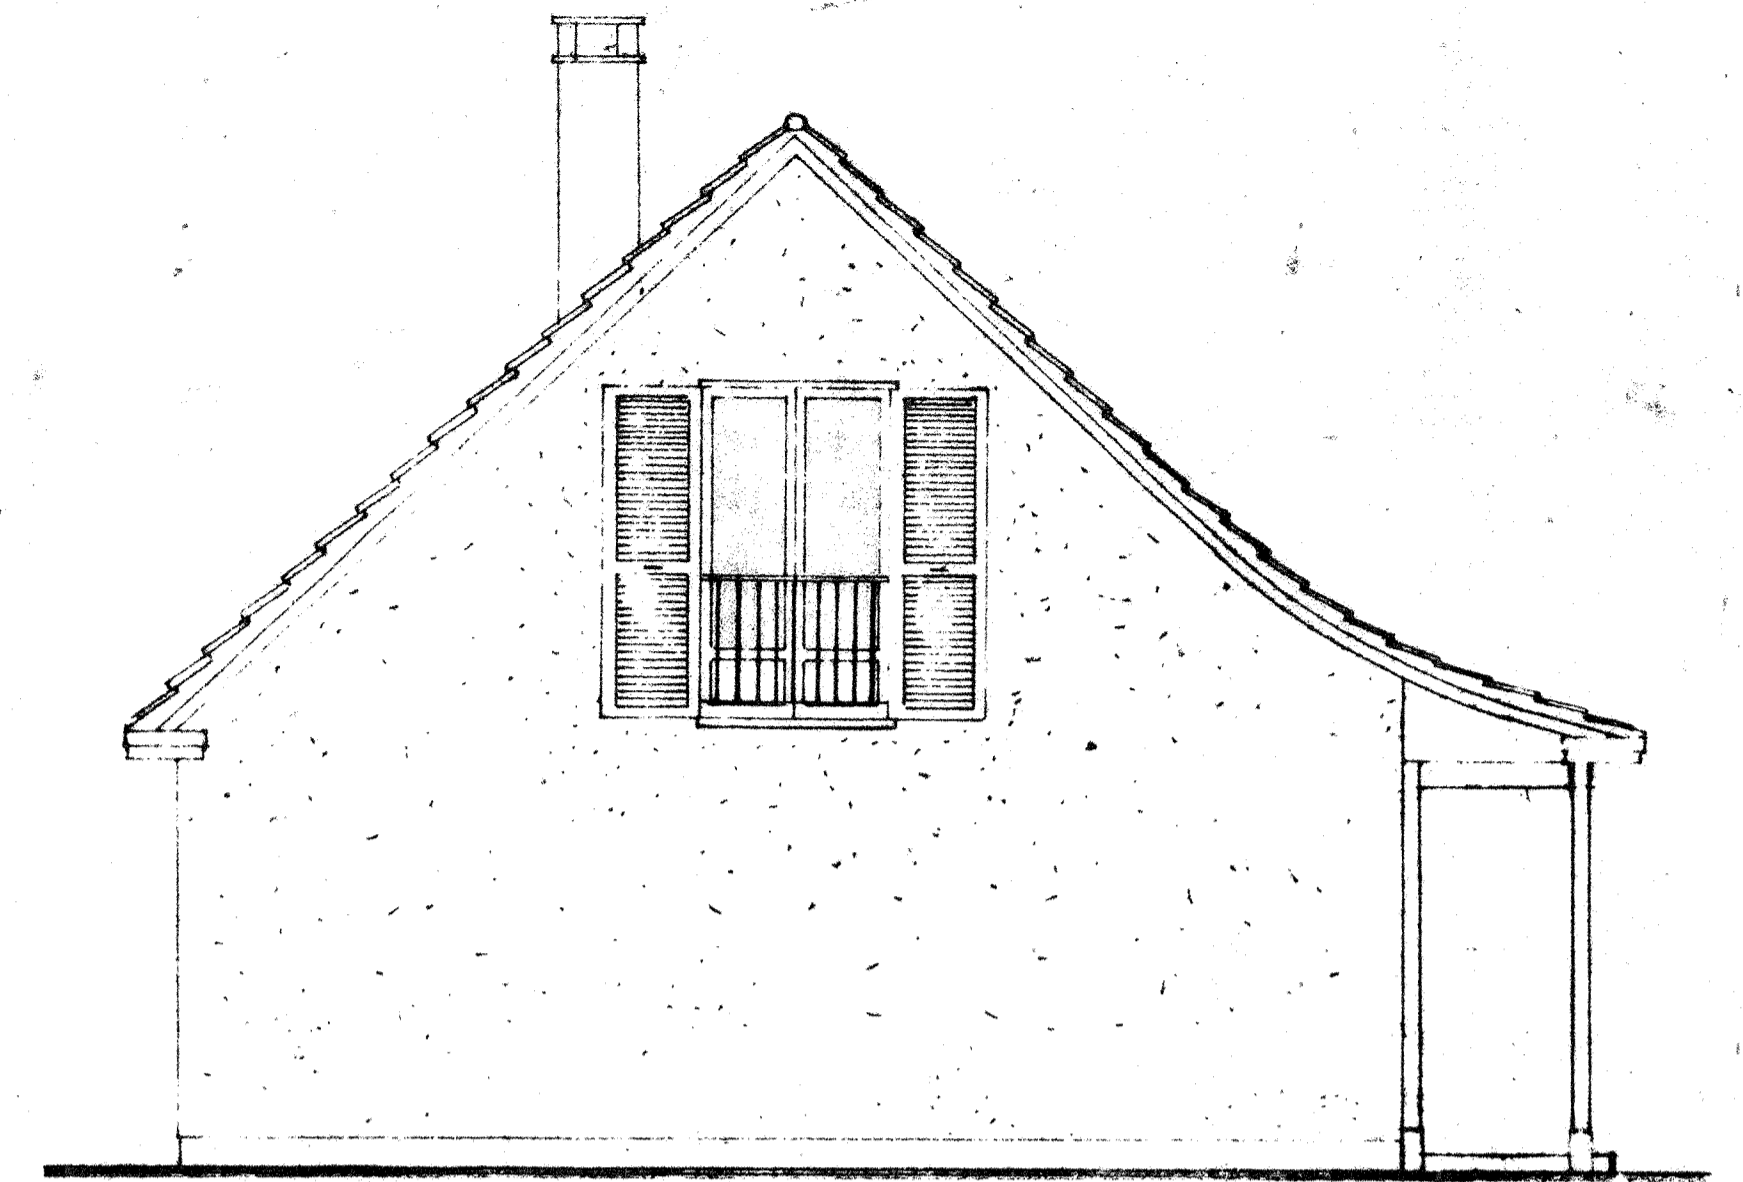

PIGNON GAUCHE

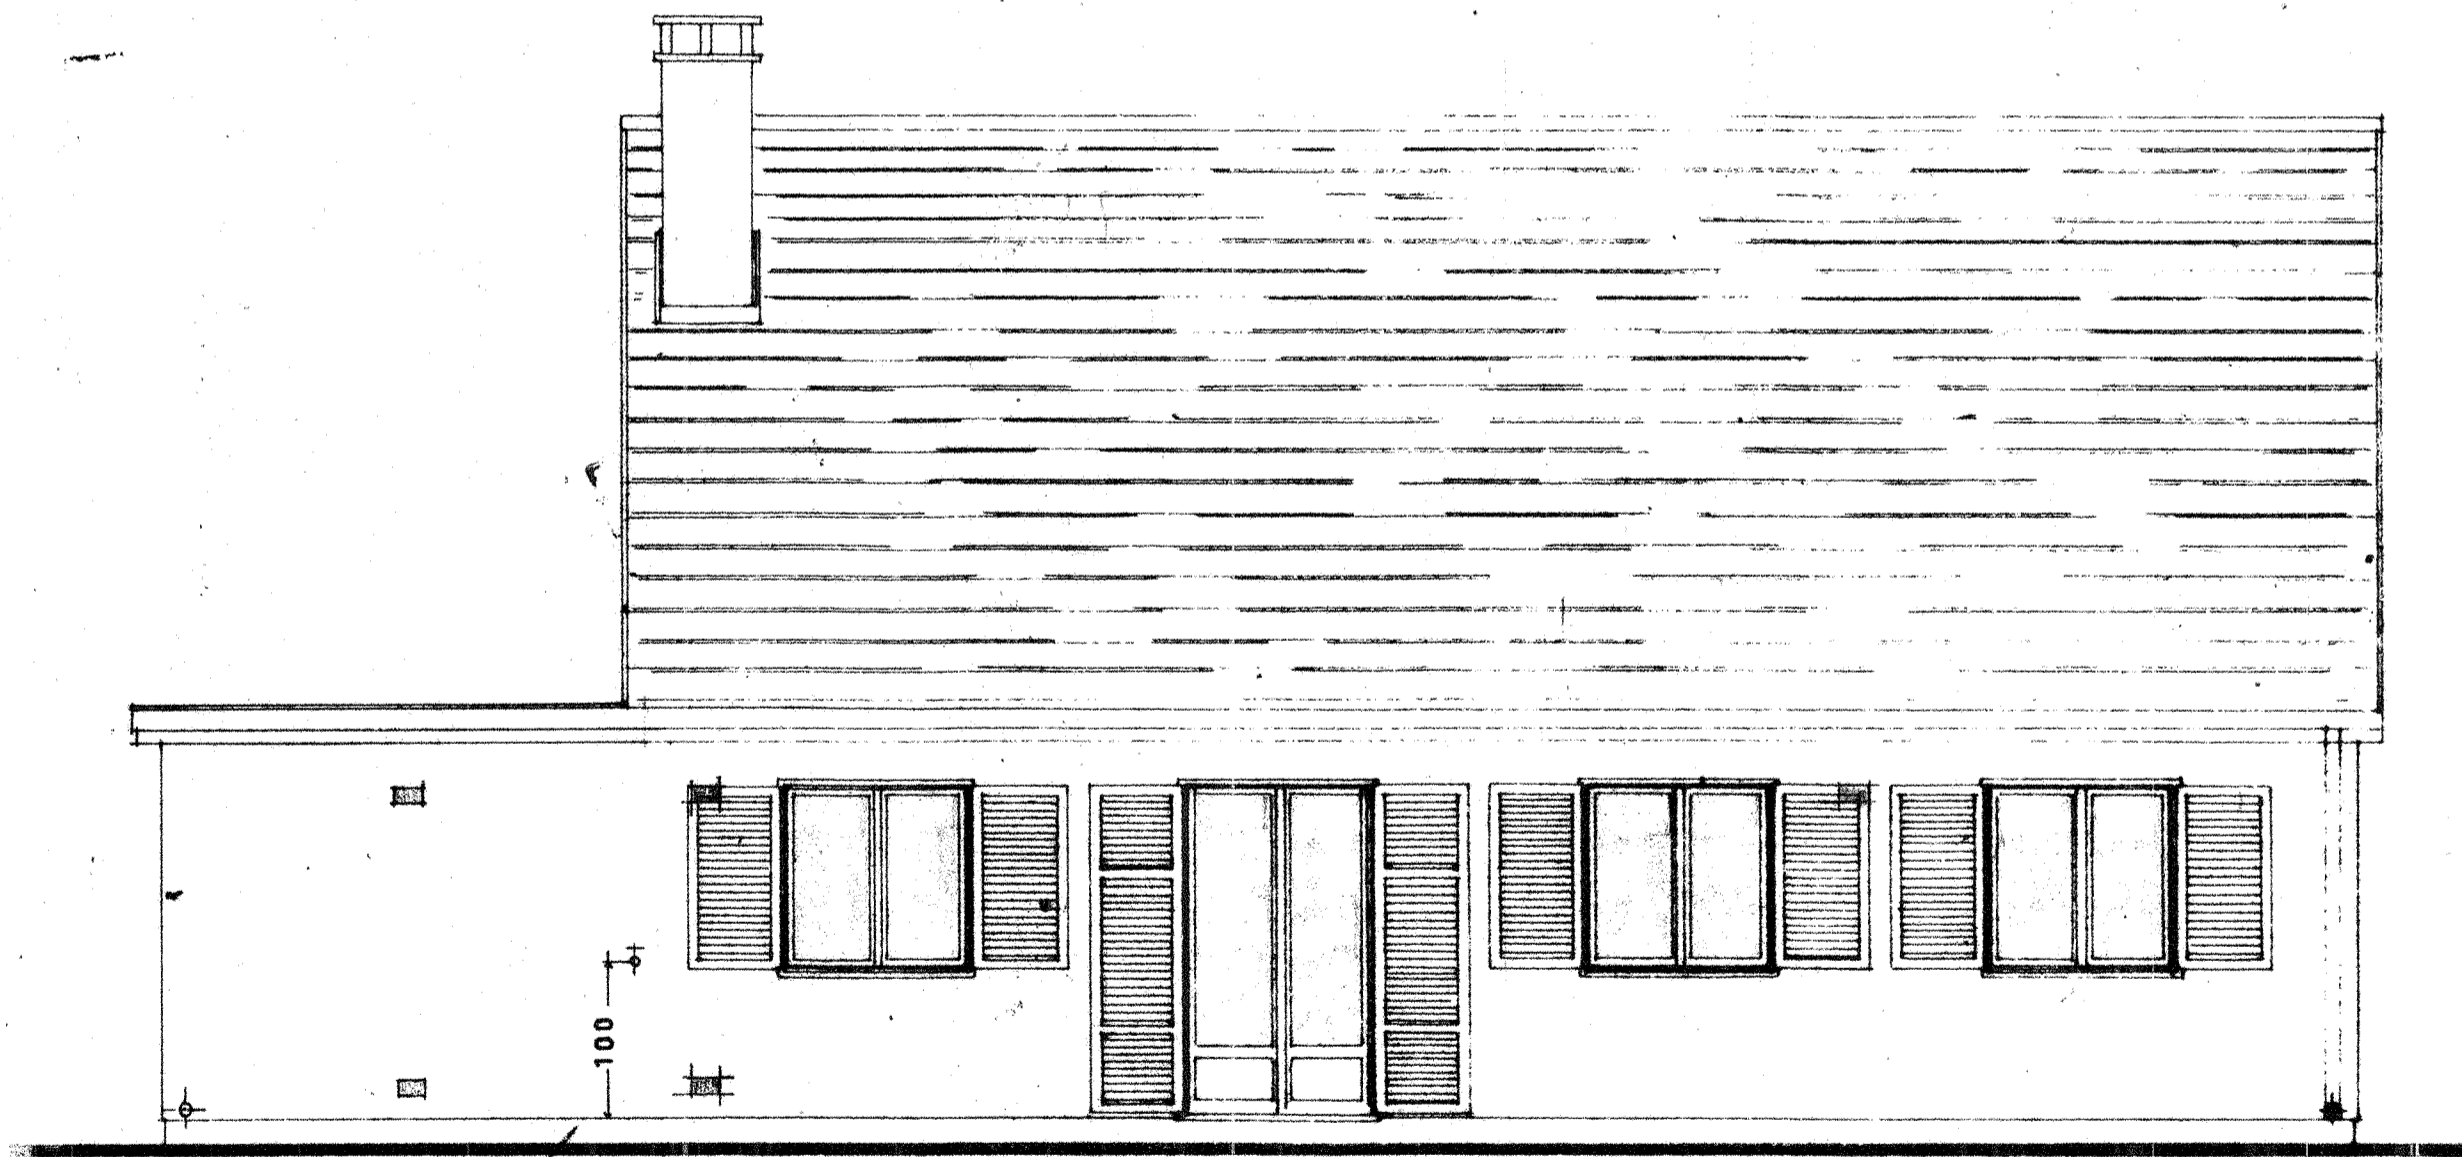

FAÇADE POSTERIEURE

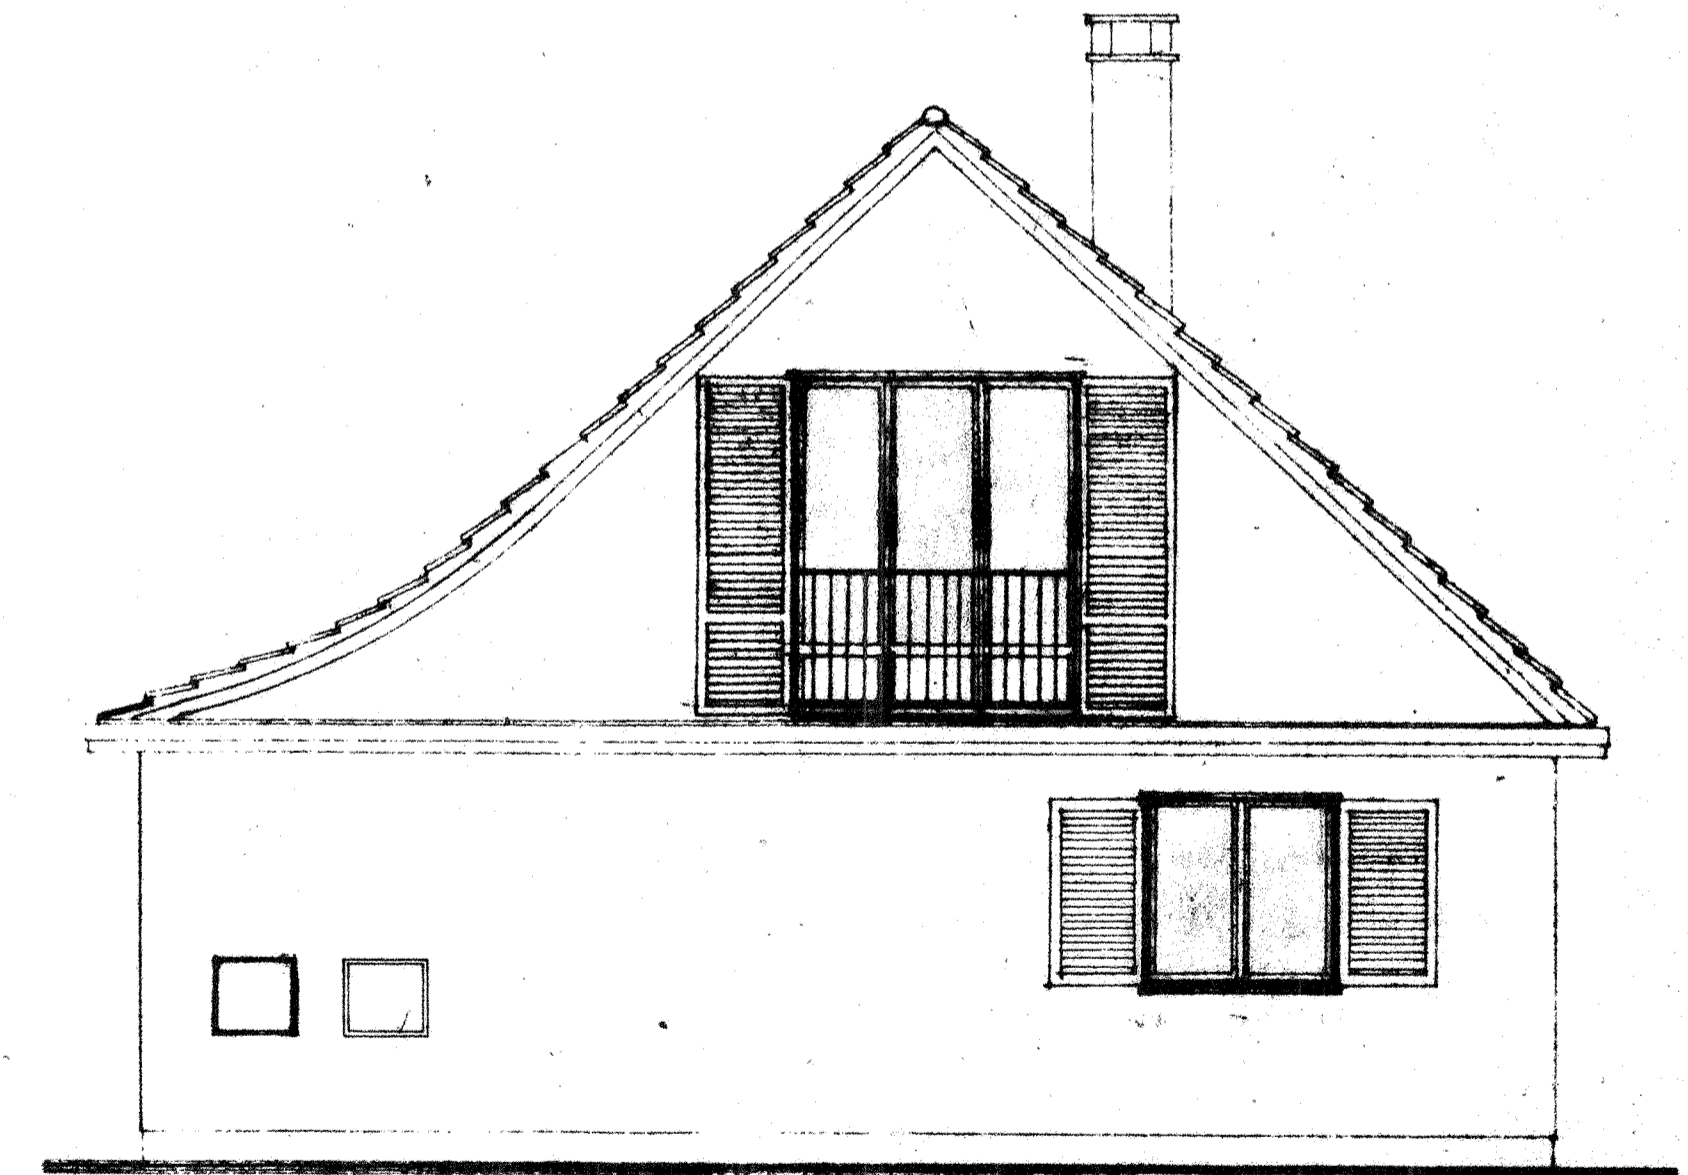

PIGNON DROIT

DATE	MODIFICATIONS
1 2.3.71	Rectification des orientations
2 3.3.71	W.D.S. cuisine - 1/4 salle d'eau
3 12.7.71	Mise à jour
4 31.12.71	Indication fauchette / A.F.

A.F.U.L. LES BOUVREUILS

Levitt France 42 AVENUE MONTAIGNE PARIS 8 ALM 82 00

EXECUTION

PLAN DE FACADES

LE PARC DE VILLEROY MENNECY

ARCY I

DESSINE F.D.	VERIFIE <i>[Signature]</i>	APPROUVE <i>[Signature]</i>	DATE 26.2.71	ECHELLE 0.02 pm	NR 0/7
-----------------	-------------------------------	--------------------------------	-----------------	--------------------	---------------