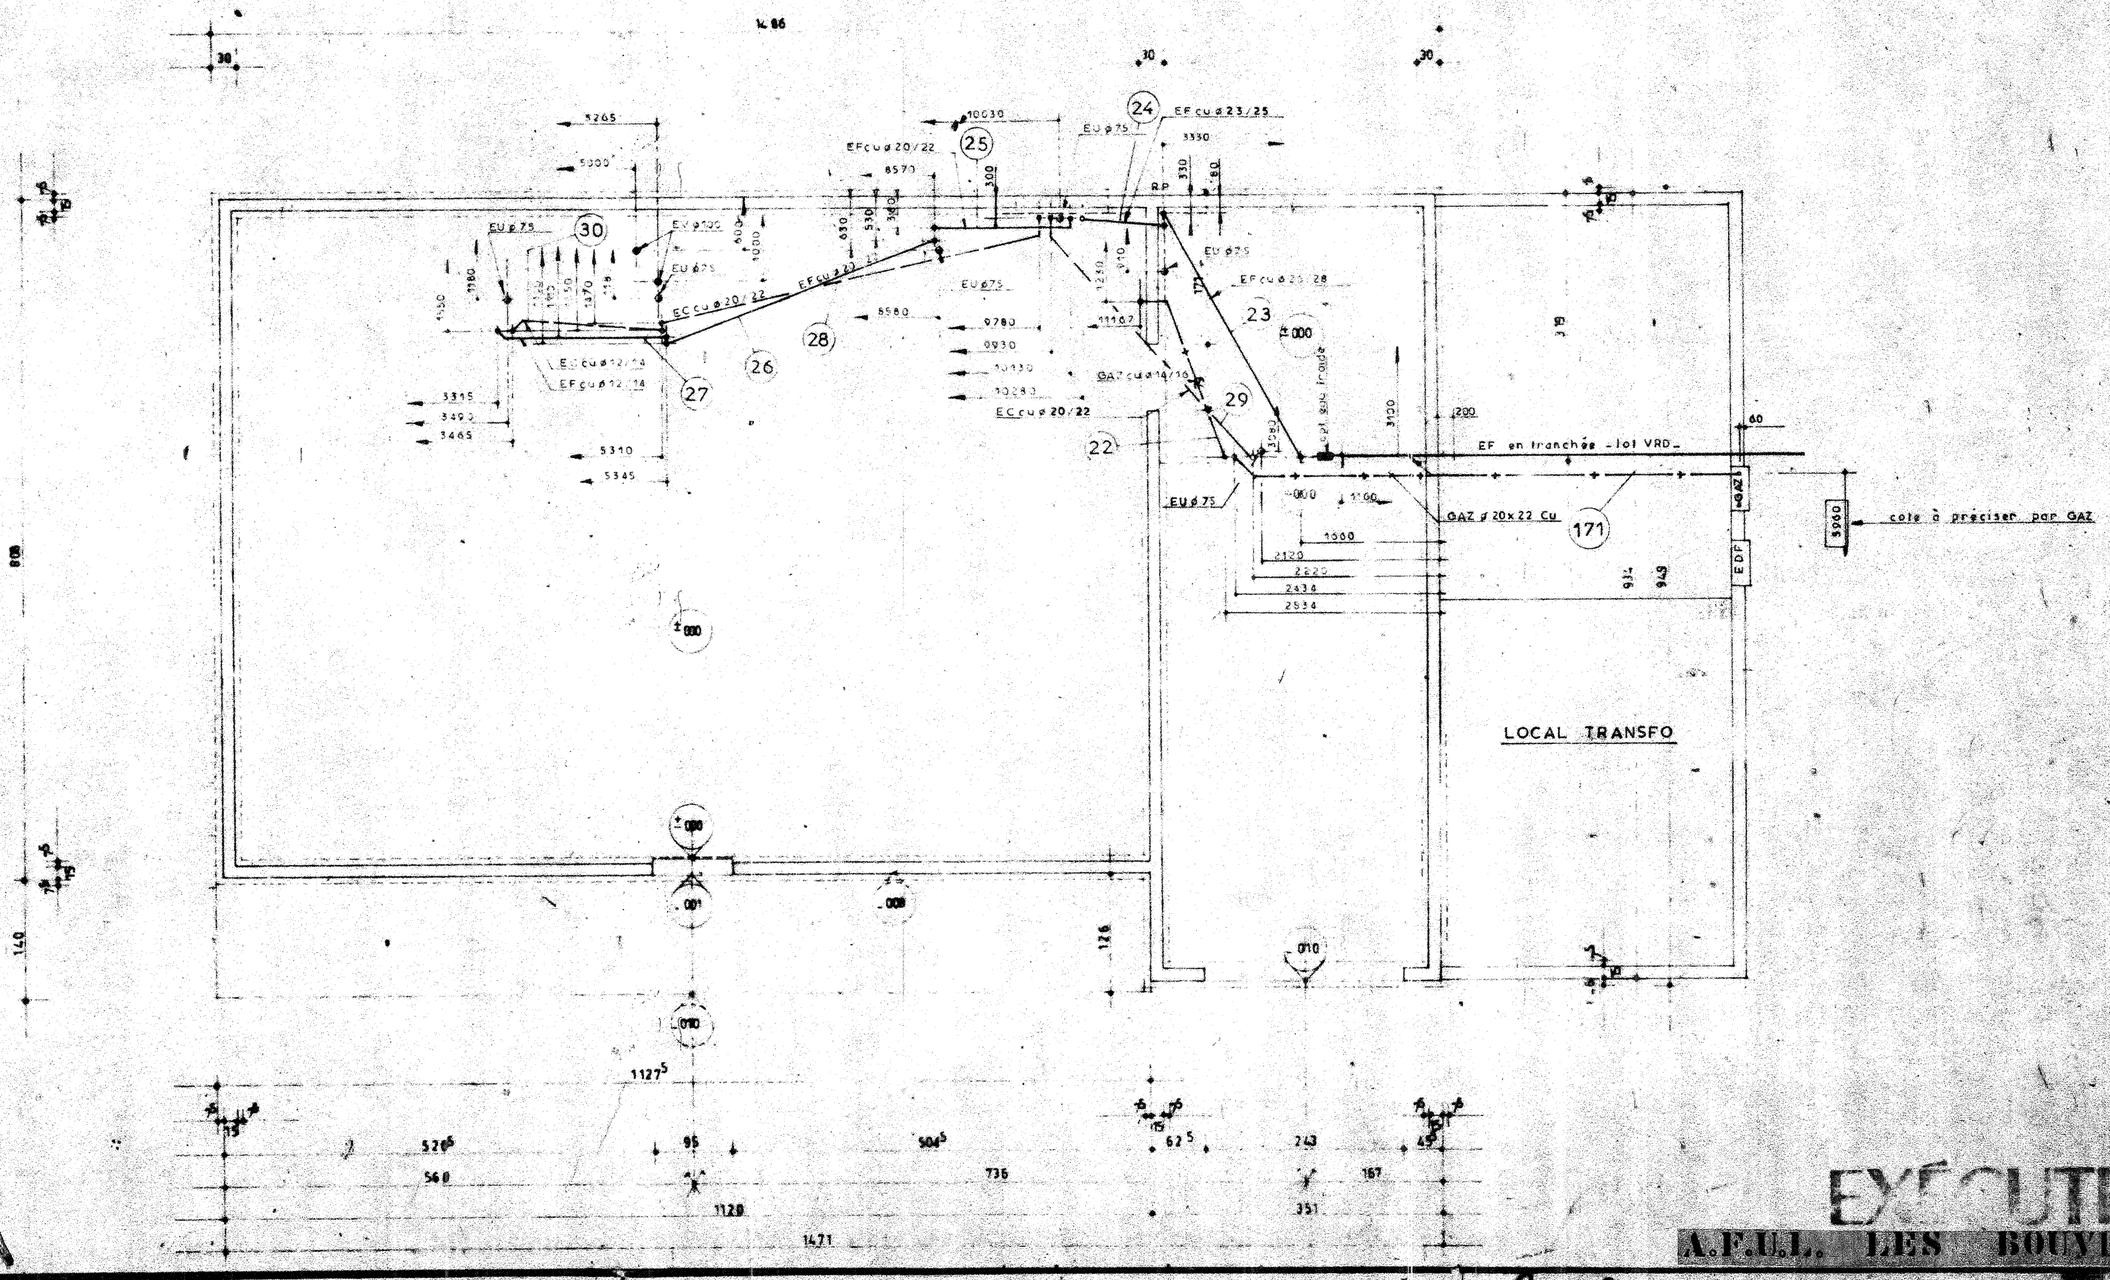

EXECUTION

A.F.U.L. LES BOUVREUILS

Date 17_2_1971	Modifications	Date	Désignation des Modifications	Visa
Echelle 1/50e		28.5.71	A Changer diamètres EF EC Trons. 24 et 29	Huttaub
Dessiné par DELORD M.				
Vérifié par				
N° 4733_8 A				

climatisation - ventilation
installations thermiques et sanitaires
equipement de laboratoires

dc depuis 1912

entreprise Daniel CHAPUZET

route de montmoreau angoulême
tel. 91.05.08

Larit France 12 AVENUE MONTAIGNE PARIS 8e ALM 88-94

Dalle Encastrés

Le Parc de Villeroy _ MENNECY _

DESSINÉ	VÉRIFIÉ	APPROUVÉ	DATE	MODÈLE
DC			17.2.71	0.62

_ Exécution _

_ ARCY I+T _

N° 5147