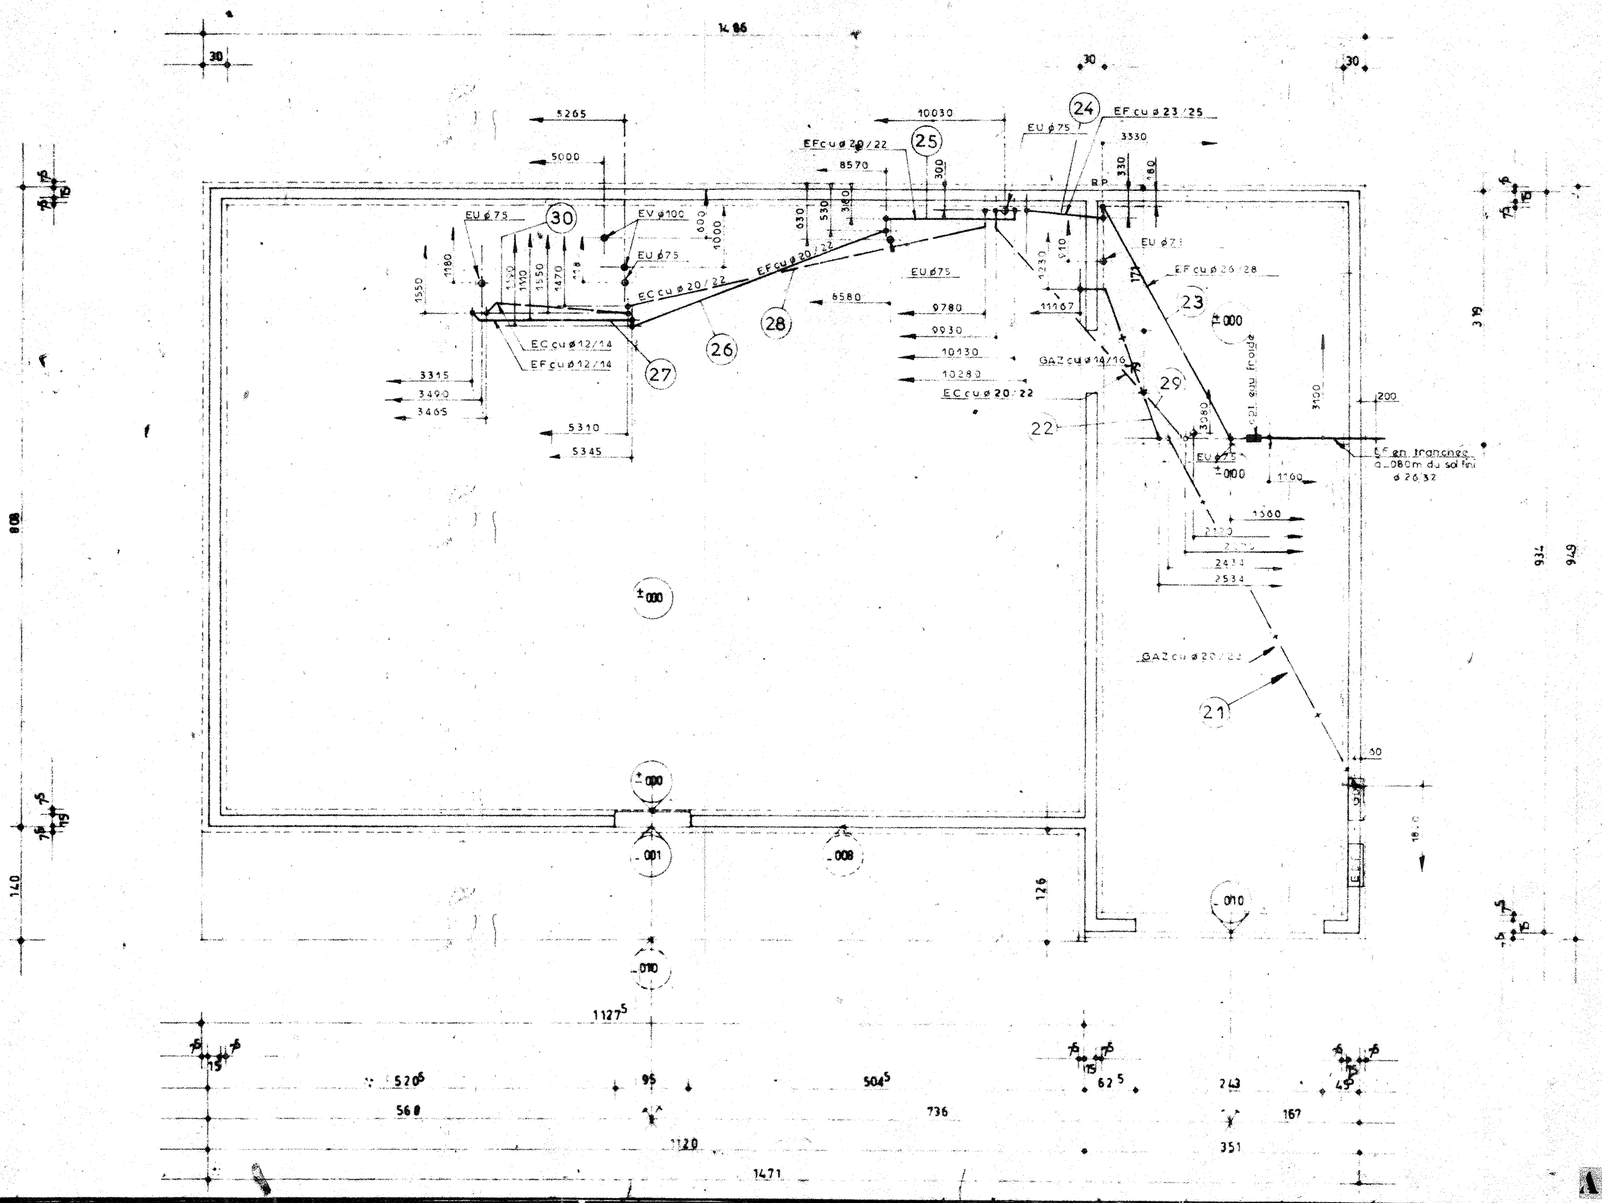

EXECUTION

A.F.U.L. LES BOUVREUILS

Date 17_2_1971	Modifications	Date	Designation des Modifications	Visa
Echelle 1/50°		2.3.71 A	Complété diamétres et repérage	Mestraud
Dessiné par DELORD.M.		3.3.71 B	Cote cpt GAZ.	Mestraud
Vérifié par		17.3.71. C	Modif. tronçon .21. et arrivée EF	Defarel
N° 4733_1E.		28.3.71. D	modif. attente évier.	Delord
		1.4.71. E	modif. tronçon 21.	Delord

climatisation ventilation
installations thermiques et sanitaires
equipement de laboratoires

dc depuis 1912

entreprise Daniel CHAPUZET

route de montmoreau. angoulême
tel 95 06 09

Carrier France 42 AVENUE MONTAIGNE PARIS 8 ALM 42 00

Exécution

Dalle Encastrés

Le Parc de Villeroy _MENNECY_

ARCY 1

DESSINE	VERIFIE	APPROUVE	DATE	ECHELLE
C			17.2.71	0.02

INR 5/1