
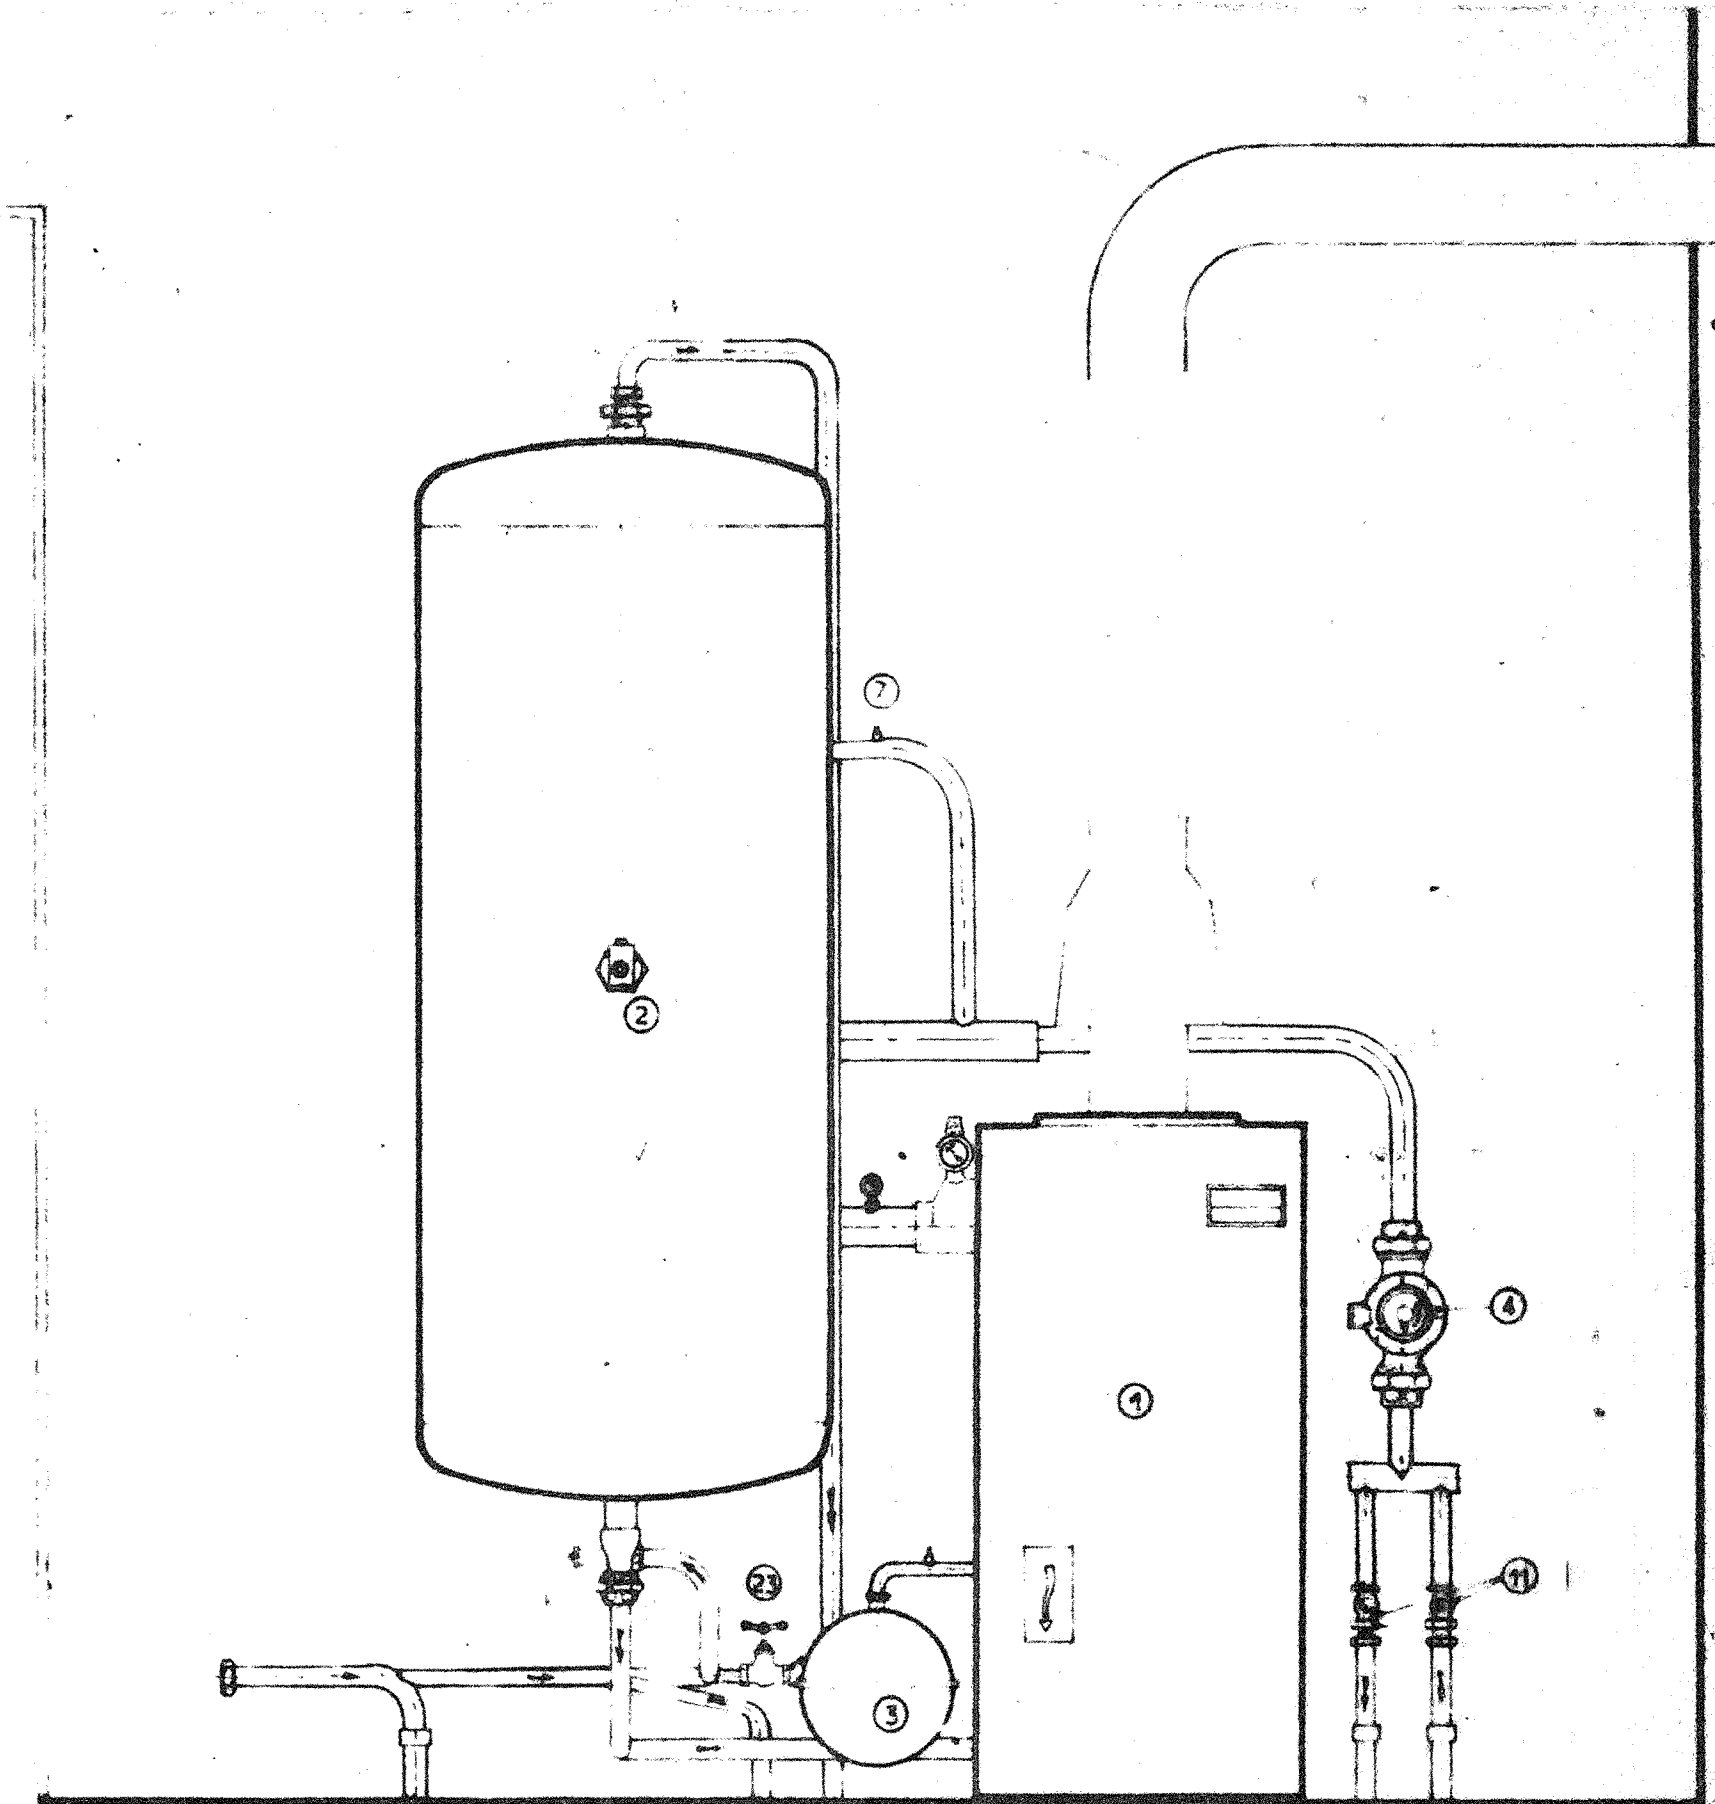
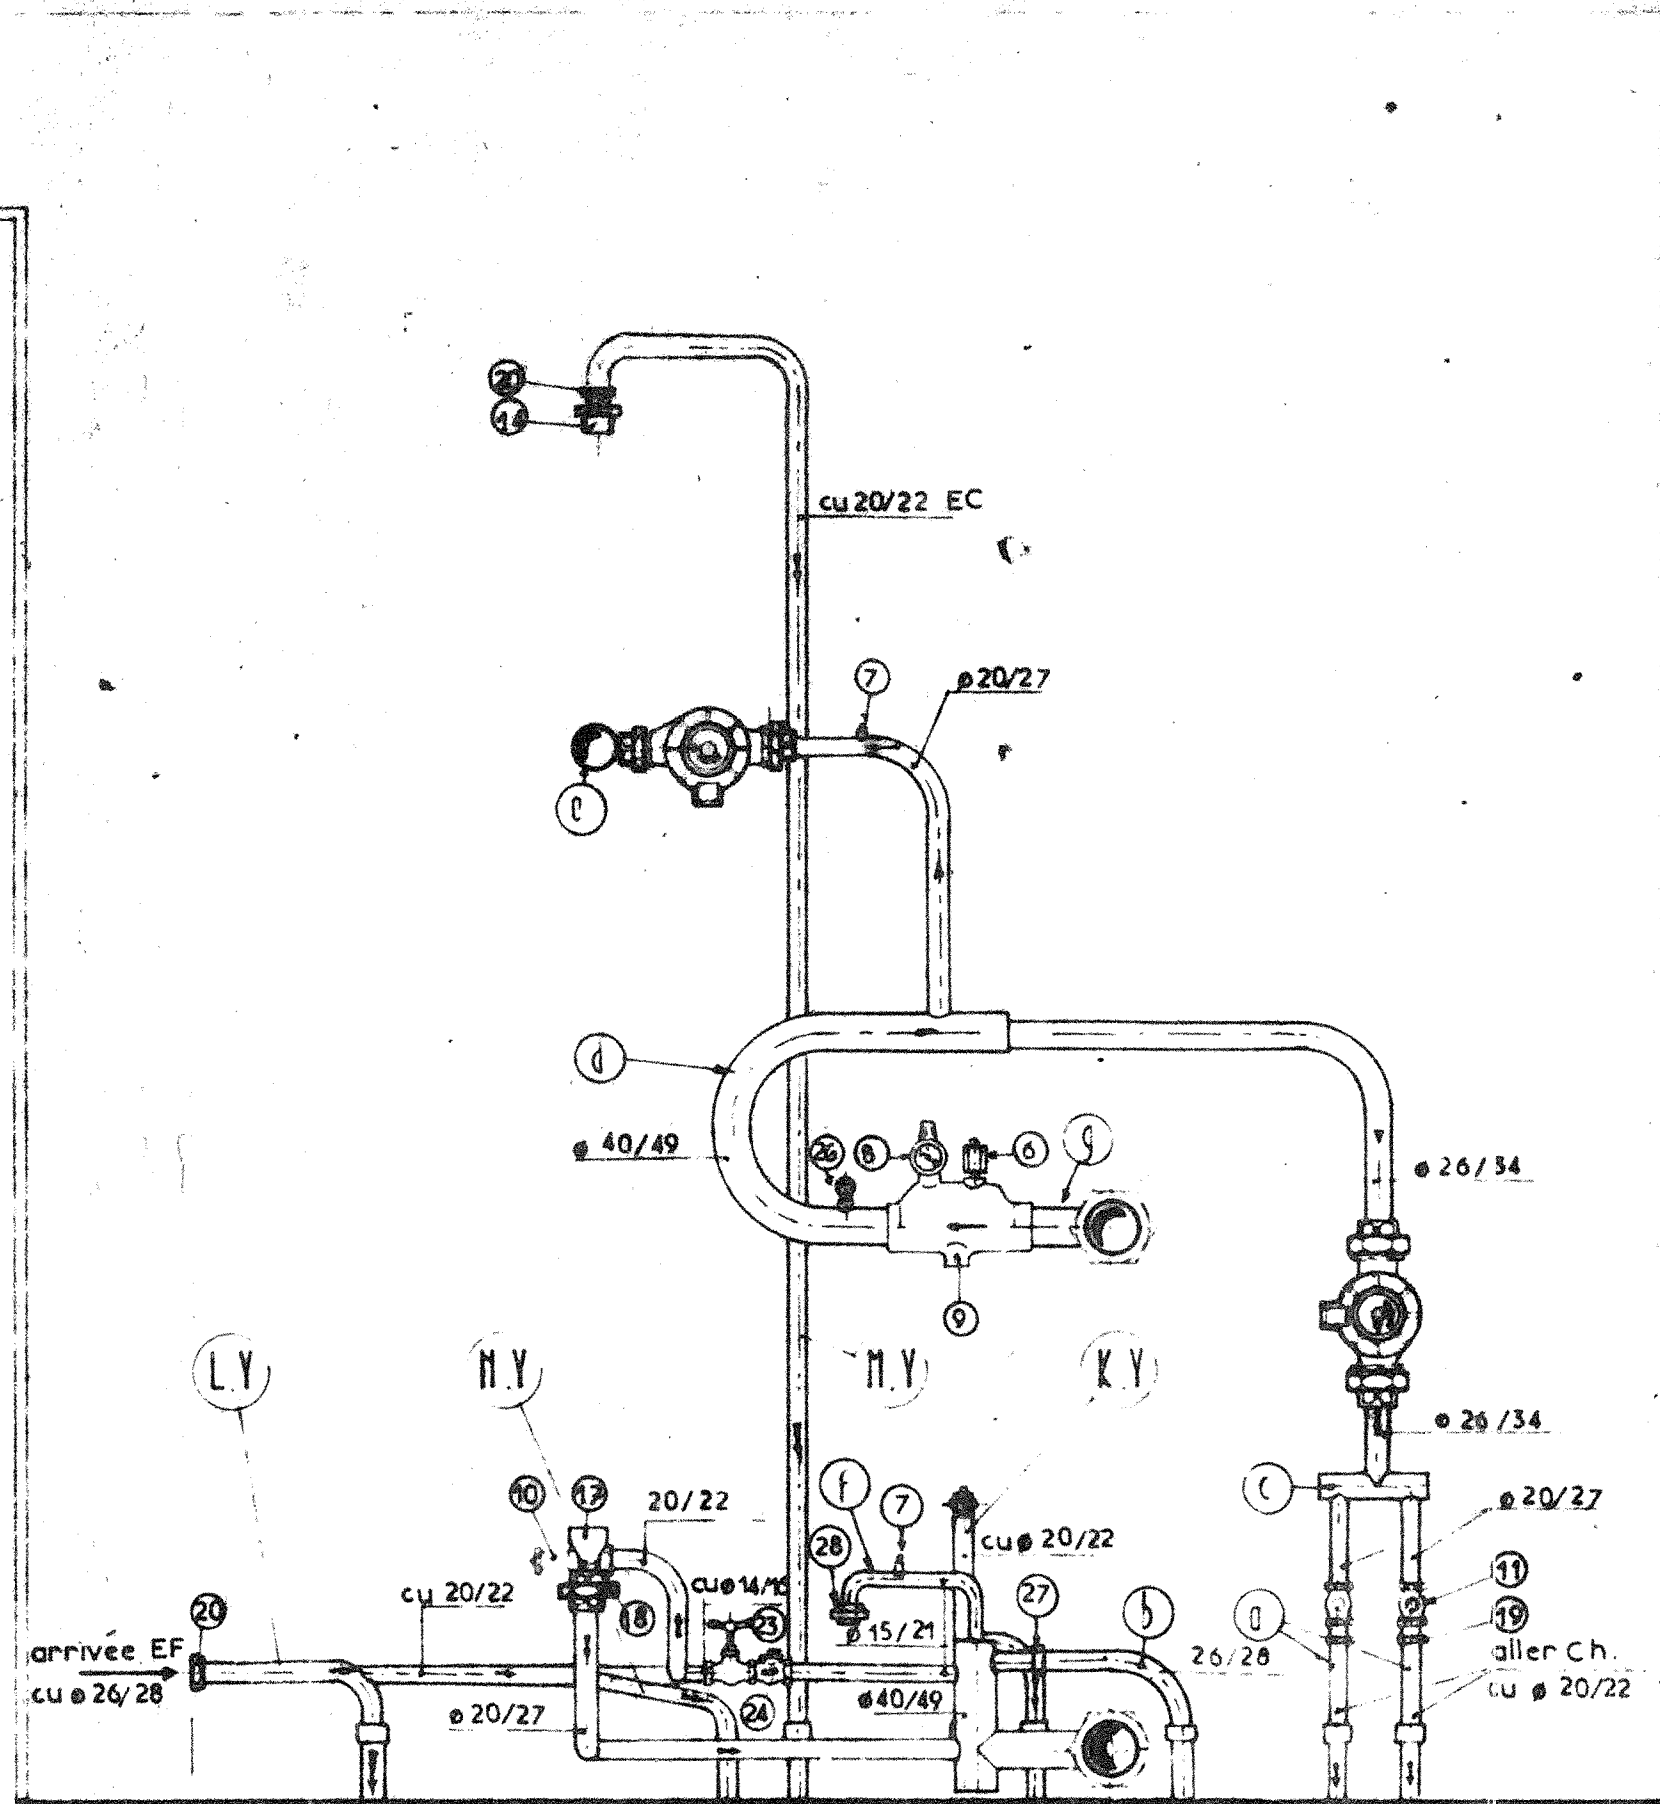


VUE suivant: B

VUE suivant: A

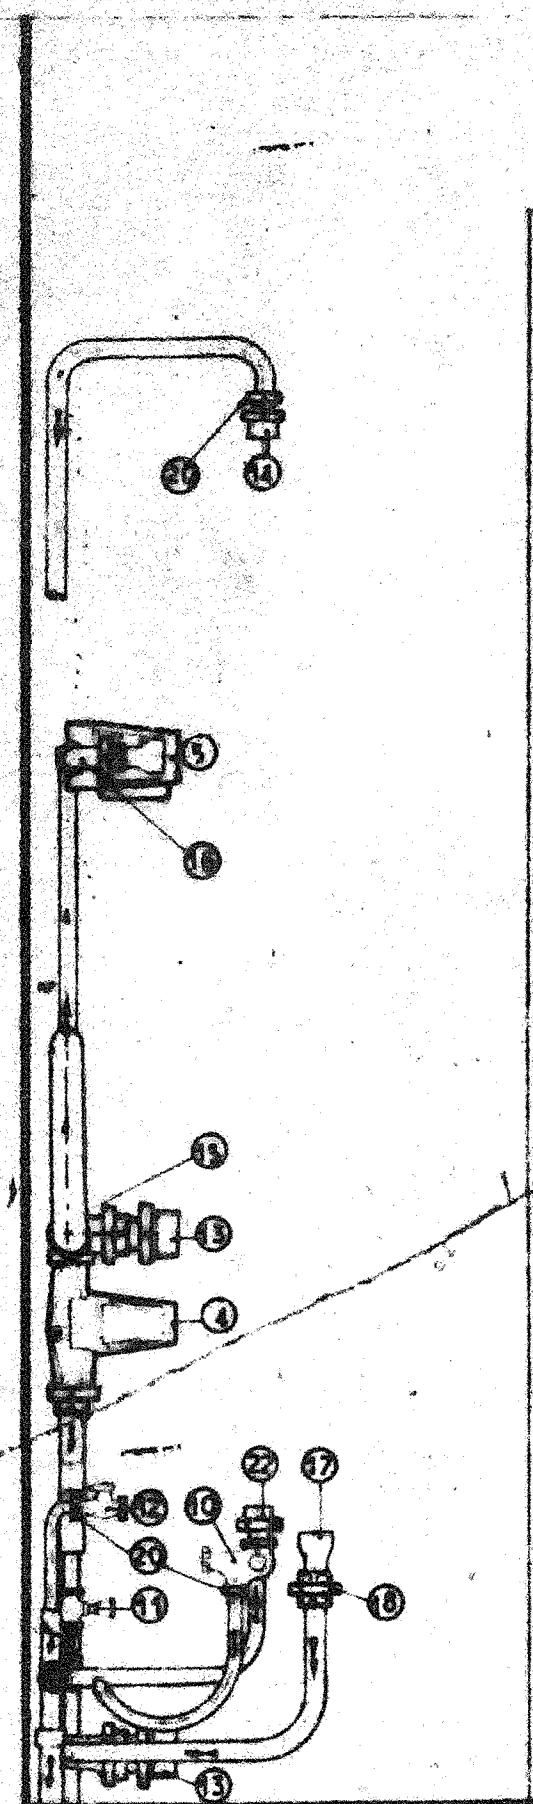

REF	DESIGNATION
1	CHAUDIERE 26TAA gaz nat IDEAL CAZINA*
2	BALLON 300 litres revêtement int. protect. PAUCHARD
3	VASE D'EXPANSION 4,05
4	CIRCULATEUR Chauffage ZIR "SALMON"
5	Eau chaude XP11
6	PURGEUR manuel type 6 JULIEN NEGE
7	" " " " " "
8	MANOMETRE SECURITE "PAUCHARD"
9	SEPARATEUR D'AIR 40/49
10	GROUPE DE SECURITE
11	ROBINET DOUBLE REGULAISON #20
12	" " BANDES 989 M.P. # 26 sans patte
13	MAMELON REDUIT 66/76 - 40/49 M.M. GF 245
14	" " 15/42 - 20/34 M.M.
15	COUDE UNION # joint conique #40/49 EFGF 96
16	MANCHON REDUIT EF 40/49 - 20/27
17	MANCHON REDUIT M.P. NR 40/49 - 20/27 OF 246
18	UNION EF 1/19 20/27 GF 340
19	P. for. culvre 20/27 - 20/28 H1.700PC
20	ECROU # colles battu
21	MAMELON REDUIT M.P. 35/42 - 15/21 M.M.
22	MAMELON 26/34 - 20/27 M.M.
23	ROBINET D'ARRET #15/21 M.M.
24	CLAPET DE NON-RETOUR #15
25	THERMOSTAT DE BALLON #15 "SATCHWELL"
26	THERMOMETRE
27	ECROU # colles # 28/34 double #28/35
28	MANCHON UNION # joint conique EC 15/21

-PLOMBERIE-	
KY	Element prefabrique GAZ
LY	" " EF
MY	" " EC
NY	" " Vidange

-CHAUFFAGE-	
0	rep. pour elem. prefa.
1	rep. pour elem. prefa.
2	" " " "
3	" " " "
4	" " " "
5	" " " "

Date 25-5-1971
 Echelle 10 cm/m
 Dessiné par [Signature]
 Verifié par [Signature]

N° 4733-179

Date	Désignation des Modifications	Visa

entreprise Daniel CHAPUZET

climatisation - ventilation
 installations thermiques et sanitaires
 équipement de laboratoires

route de montmoreau, angoulême
 tél. 95.06.09 (10 lignes groupées)

A.F.U.L. LES BOUVREIERS

42 AVENUE MONTAIGNE PARIS 8 ALIB 800

MONTAGE CHAUFFERIE

Le parc de VILLEROY - MENNECY

ARCYL