



FACADE LATERALE GAUCHE



FACADE ARRIERE

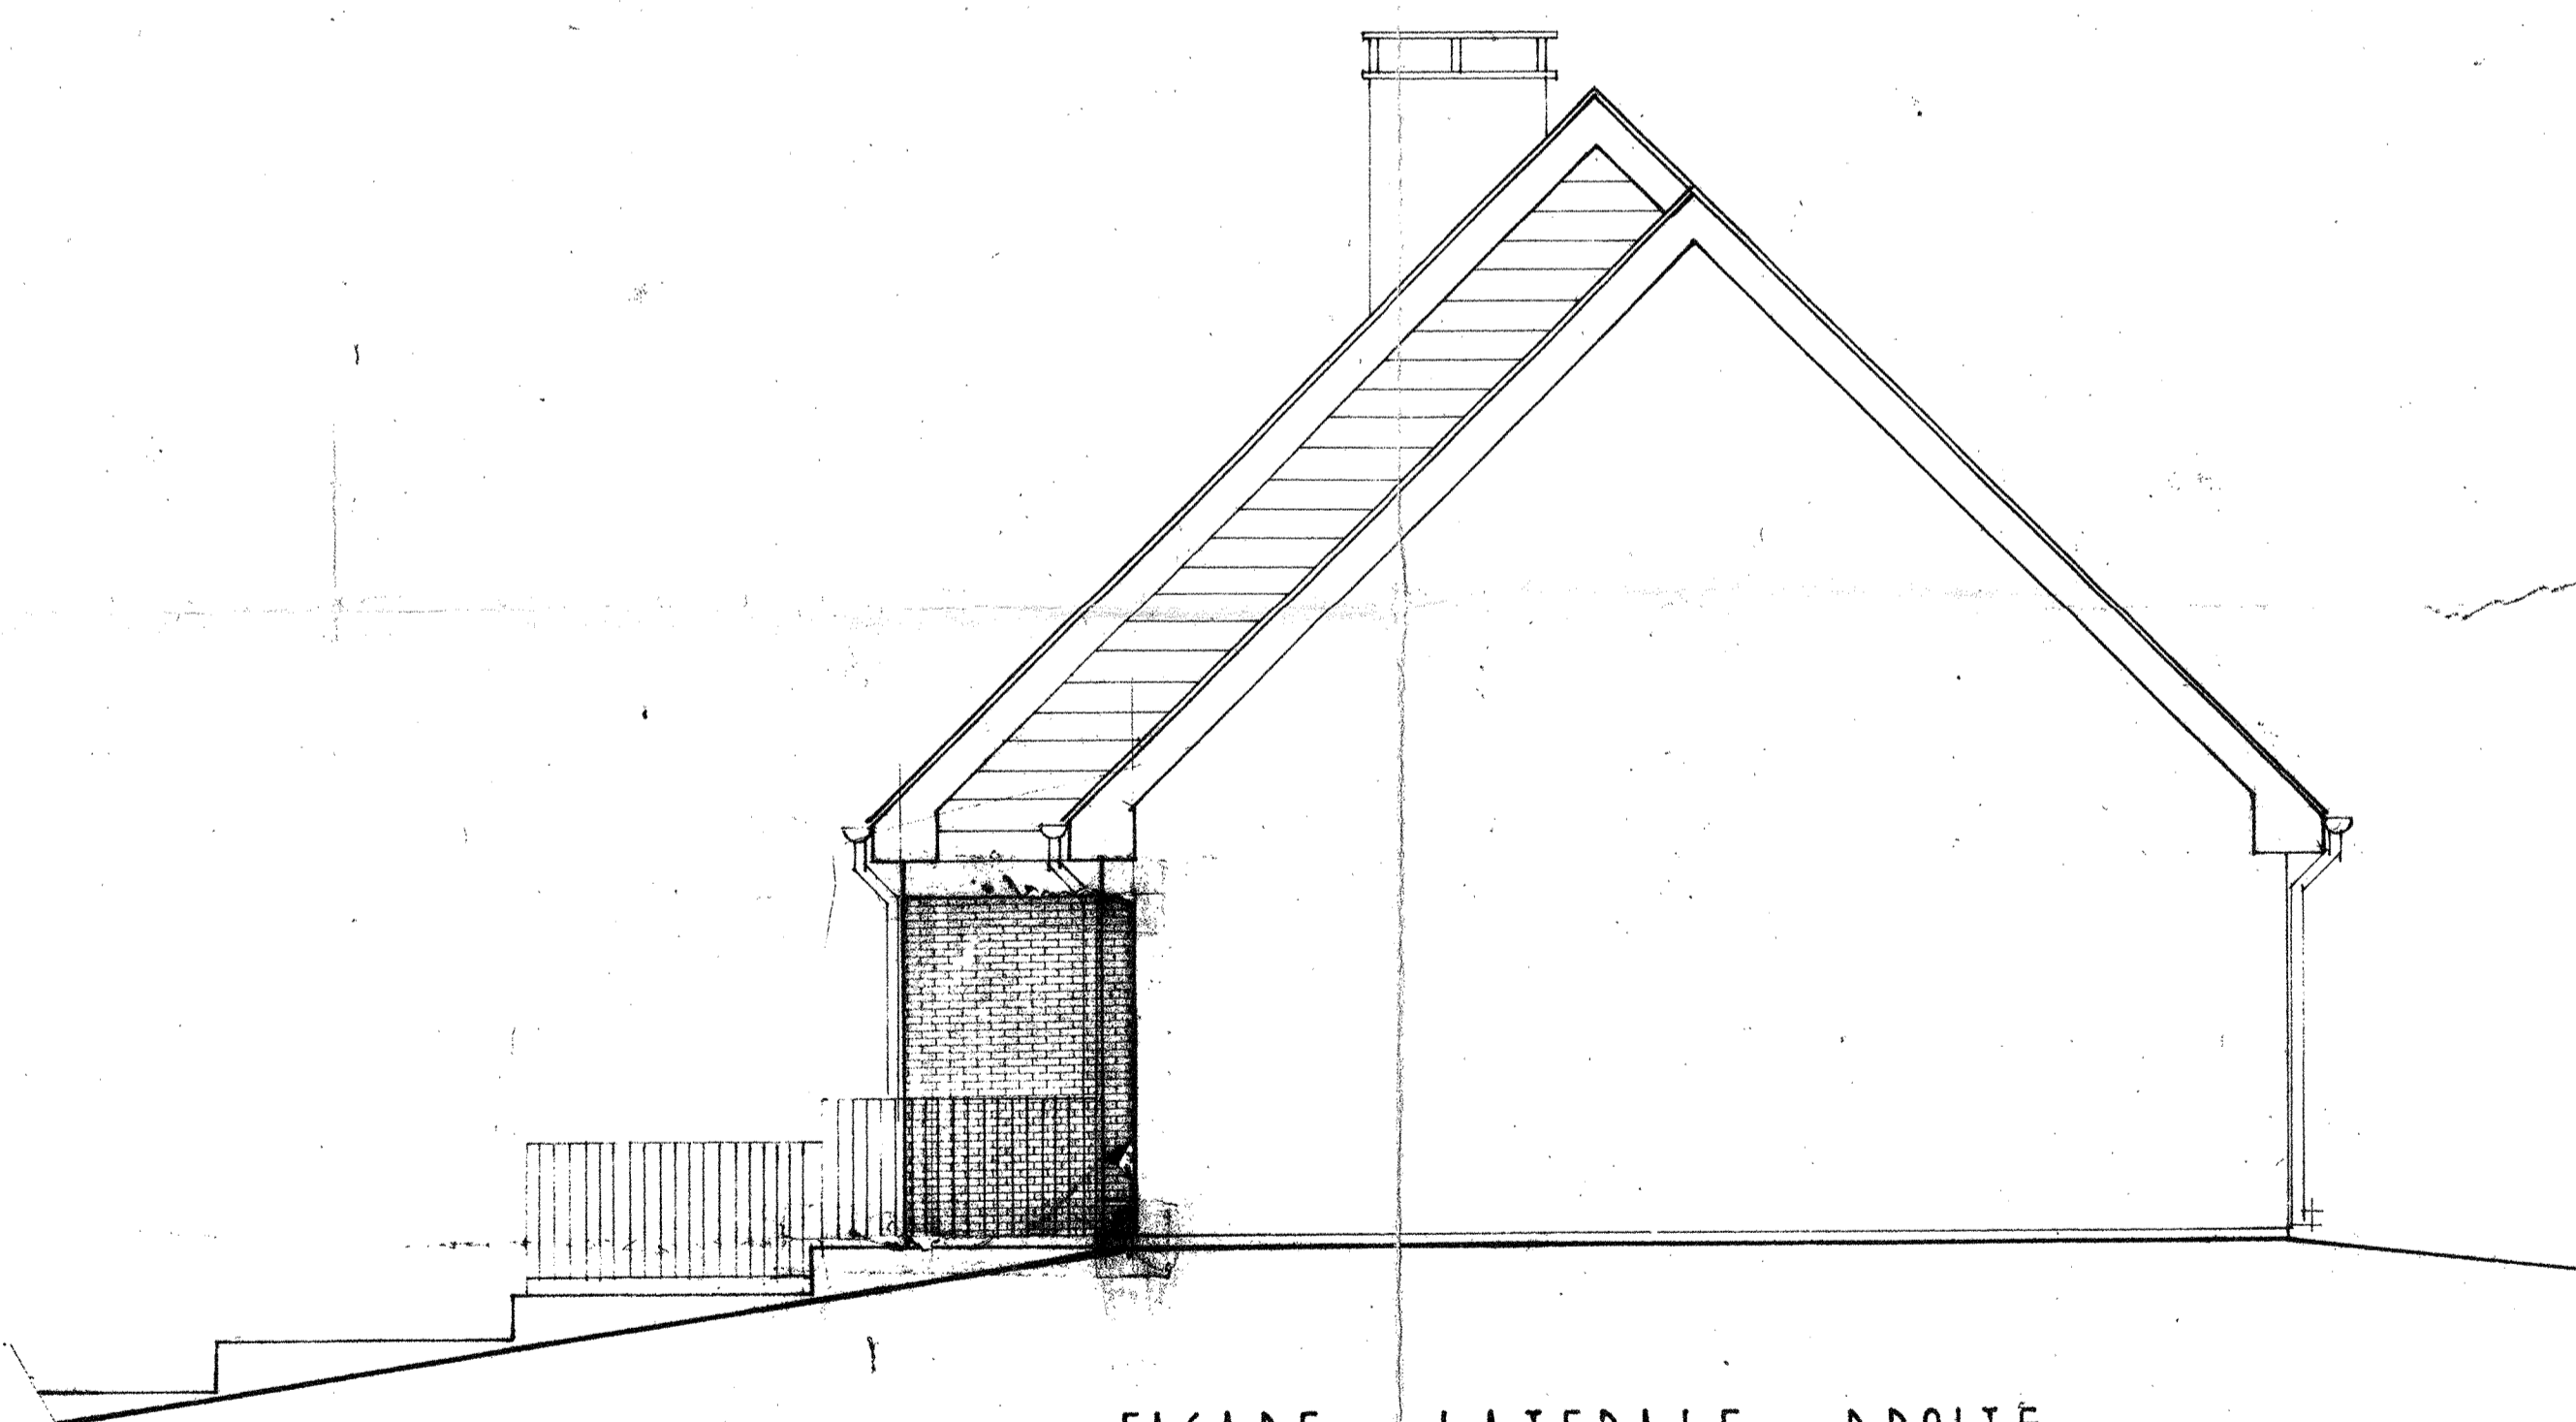

FACADE LATERALE DROITE

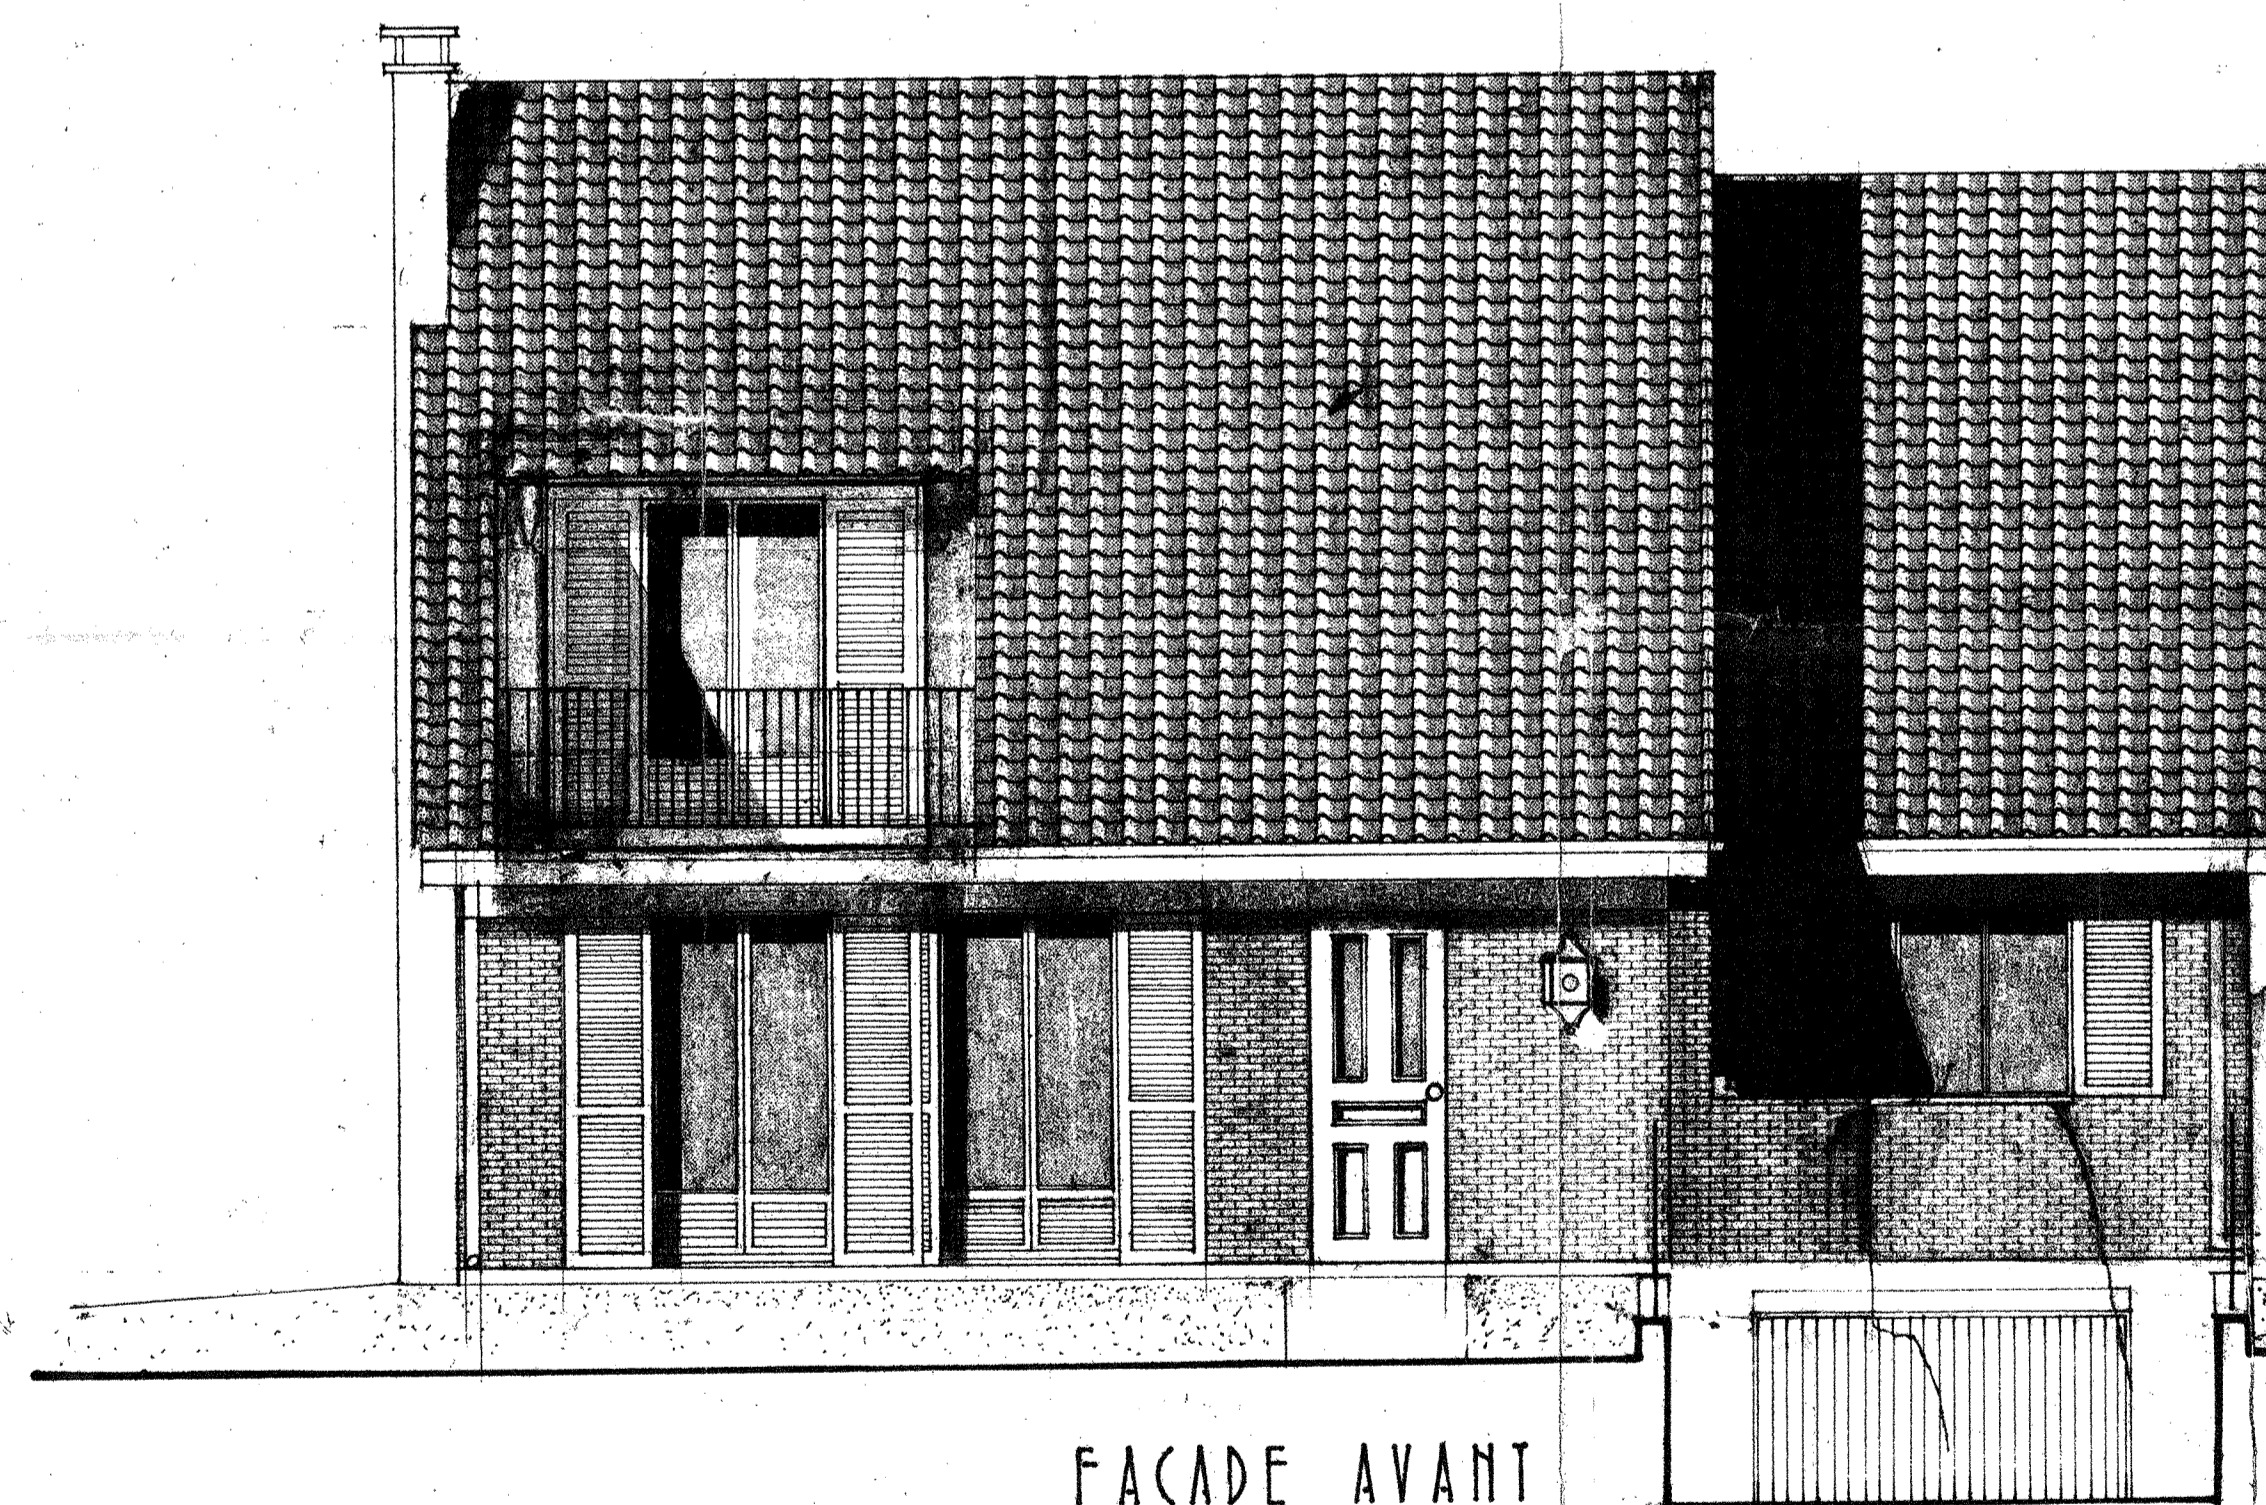

FACADE AVANT

A.F.A.L. "LES HYCOOTS"
65, Bd Charles de Gaulle
BP 3
91941 MERPEY Cedex

Reproduction Conforme au Contrat Calque
remis à L'A.F.U.L. des Hycoots
Date

Le Président

A 10 01 78	MISE A JOUR	S.C.I. LE PARC de VILLEROY	
		GERANT	LEVITT FRANCE 42 avenue Montaigne 75008 PARIS
		ECHELLE 1/50	5AubD
		DATE 9-6-1977	
		FACADES BRICQUES DE PAREMENT	
		A. LOUDIERE ARCH DPLG 44 rue E. GIVORS 94240 L'HAY-LES-ROSES	
			AUBIN
			NR 03