



FACADE LATERALE GAUCHE



FACADE ARRIERE

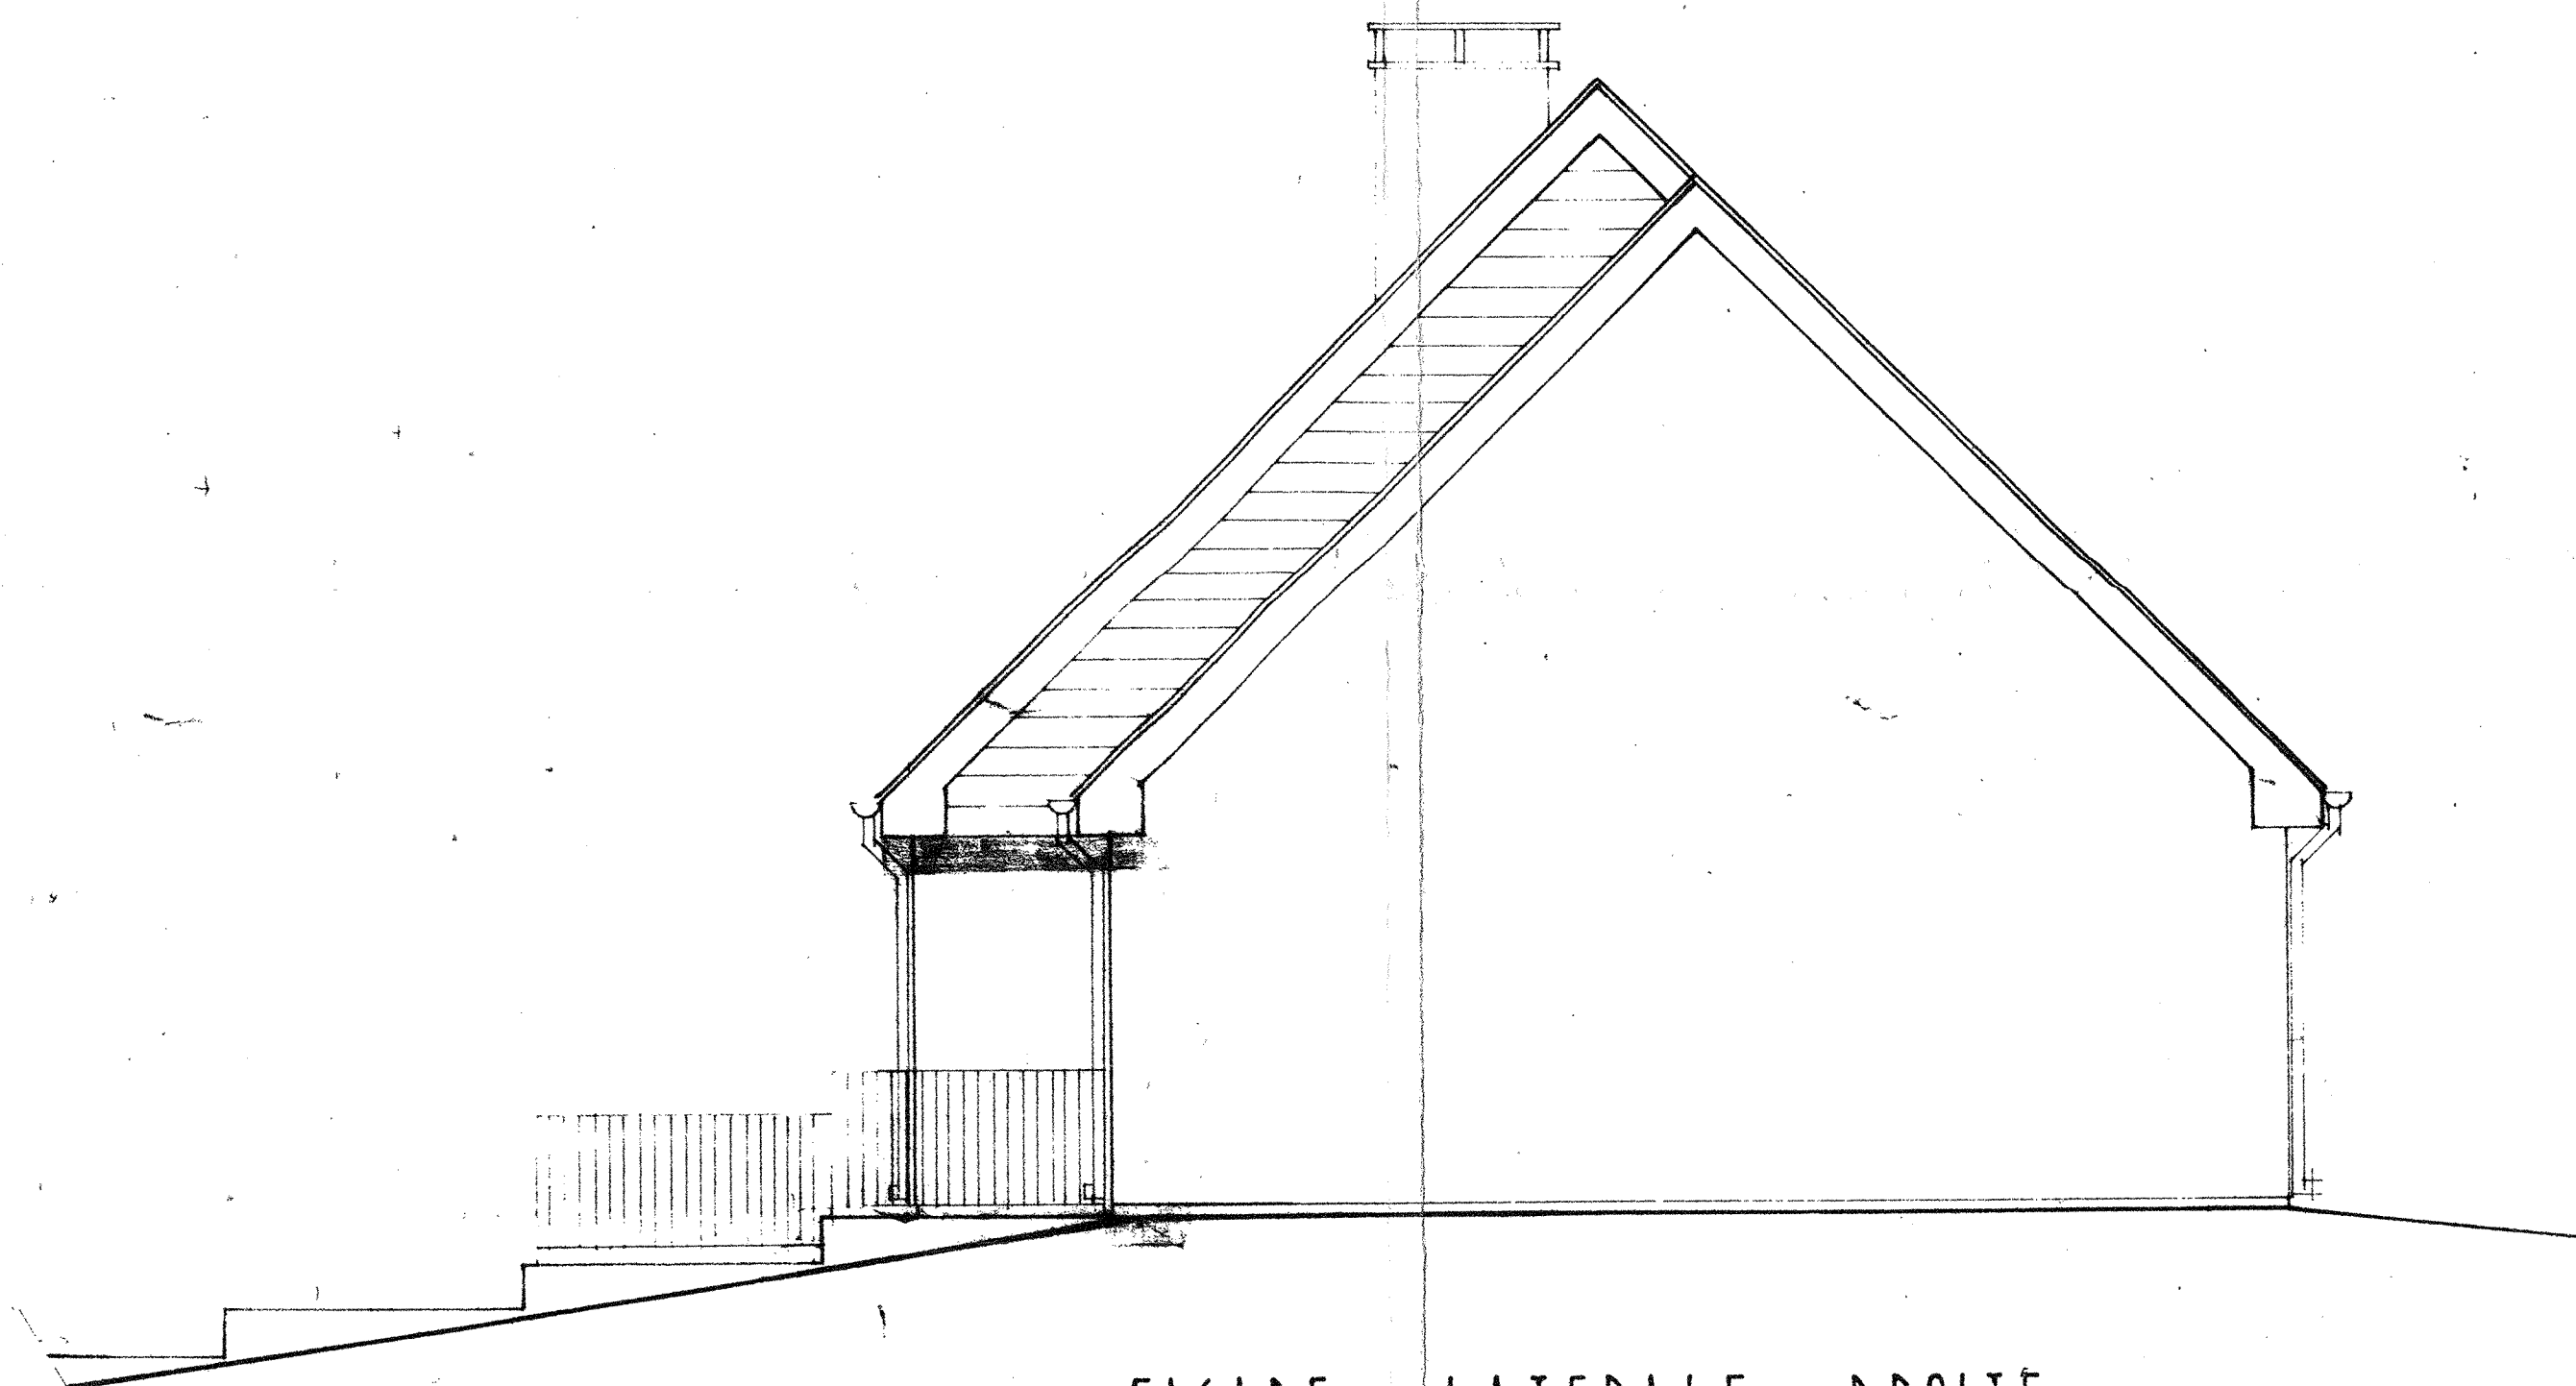

FACADE LATERALE DROITE

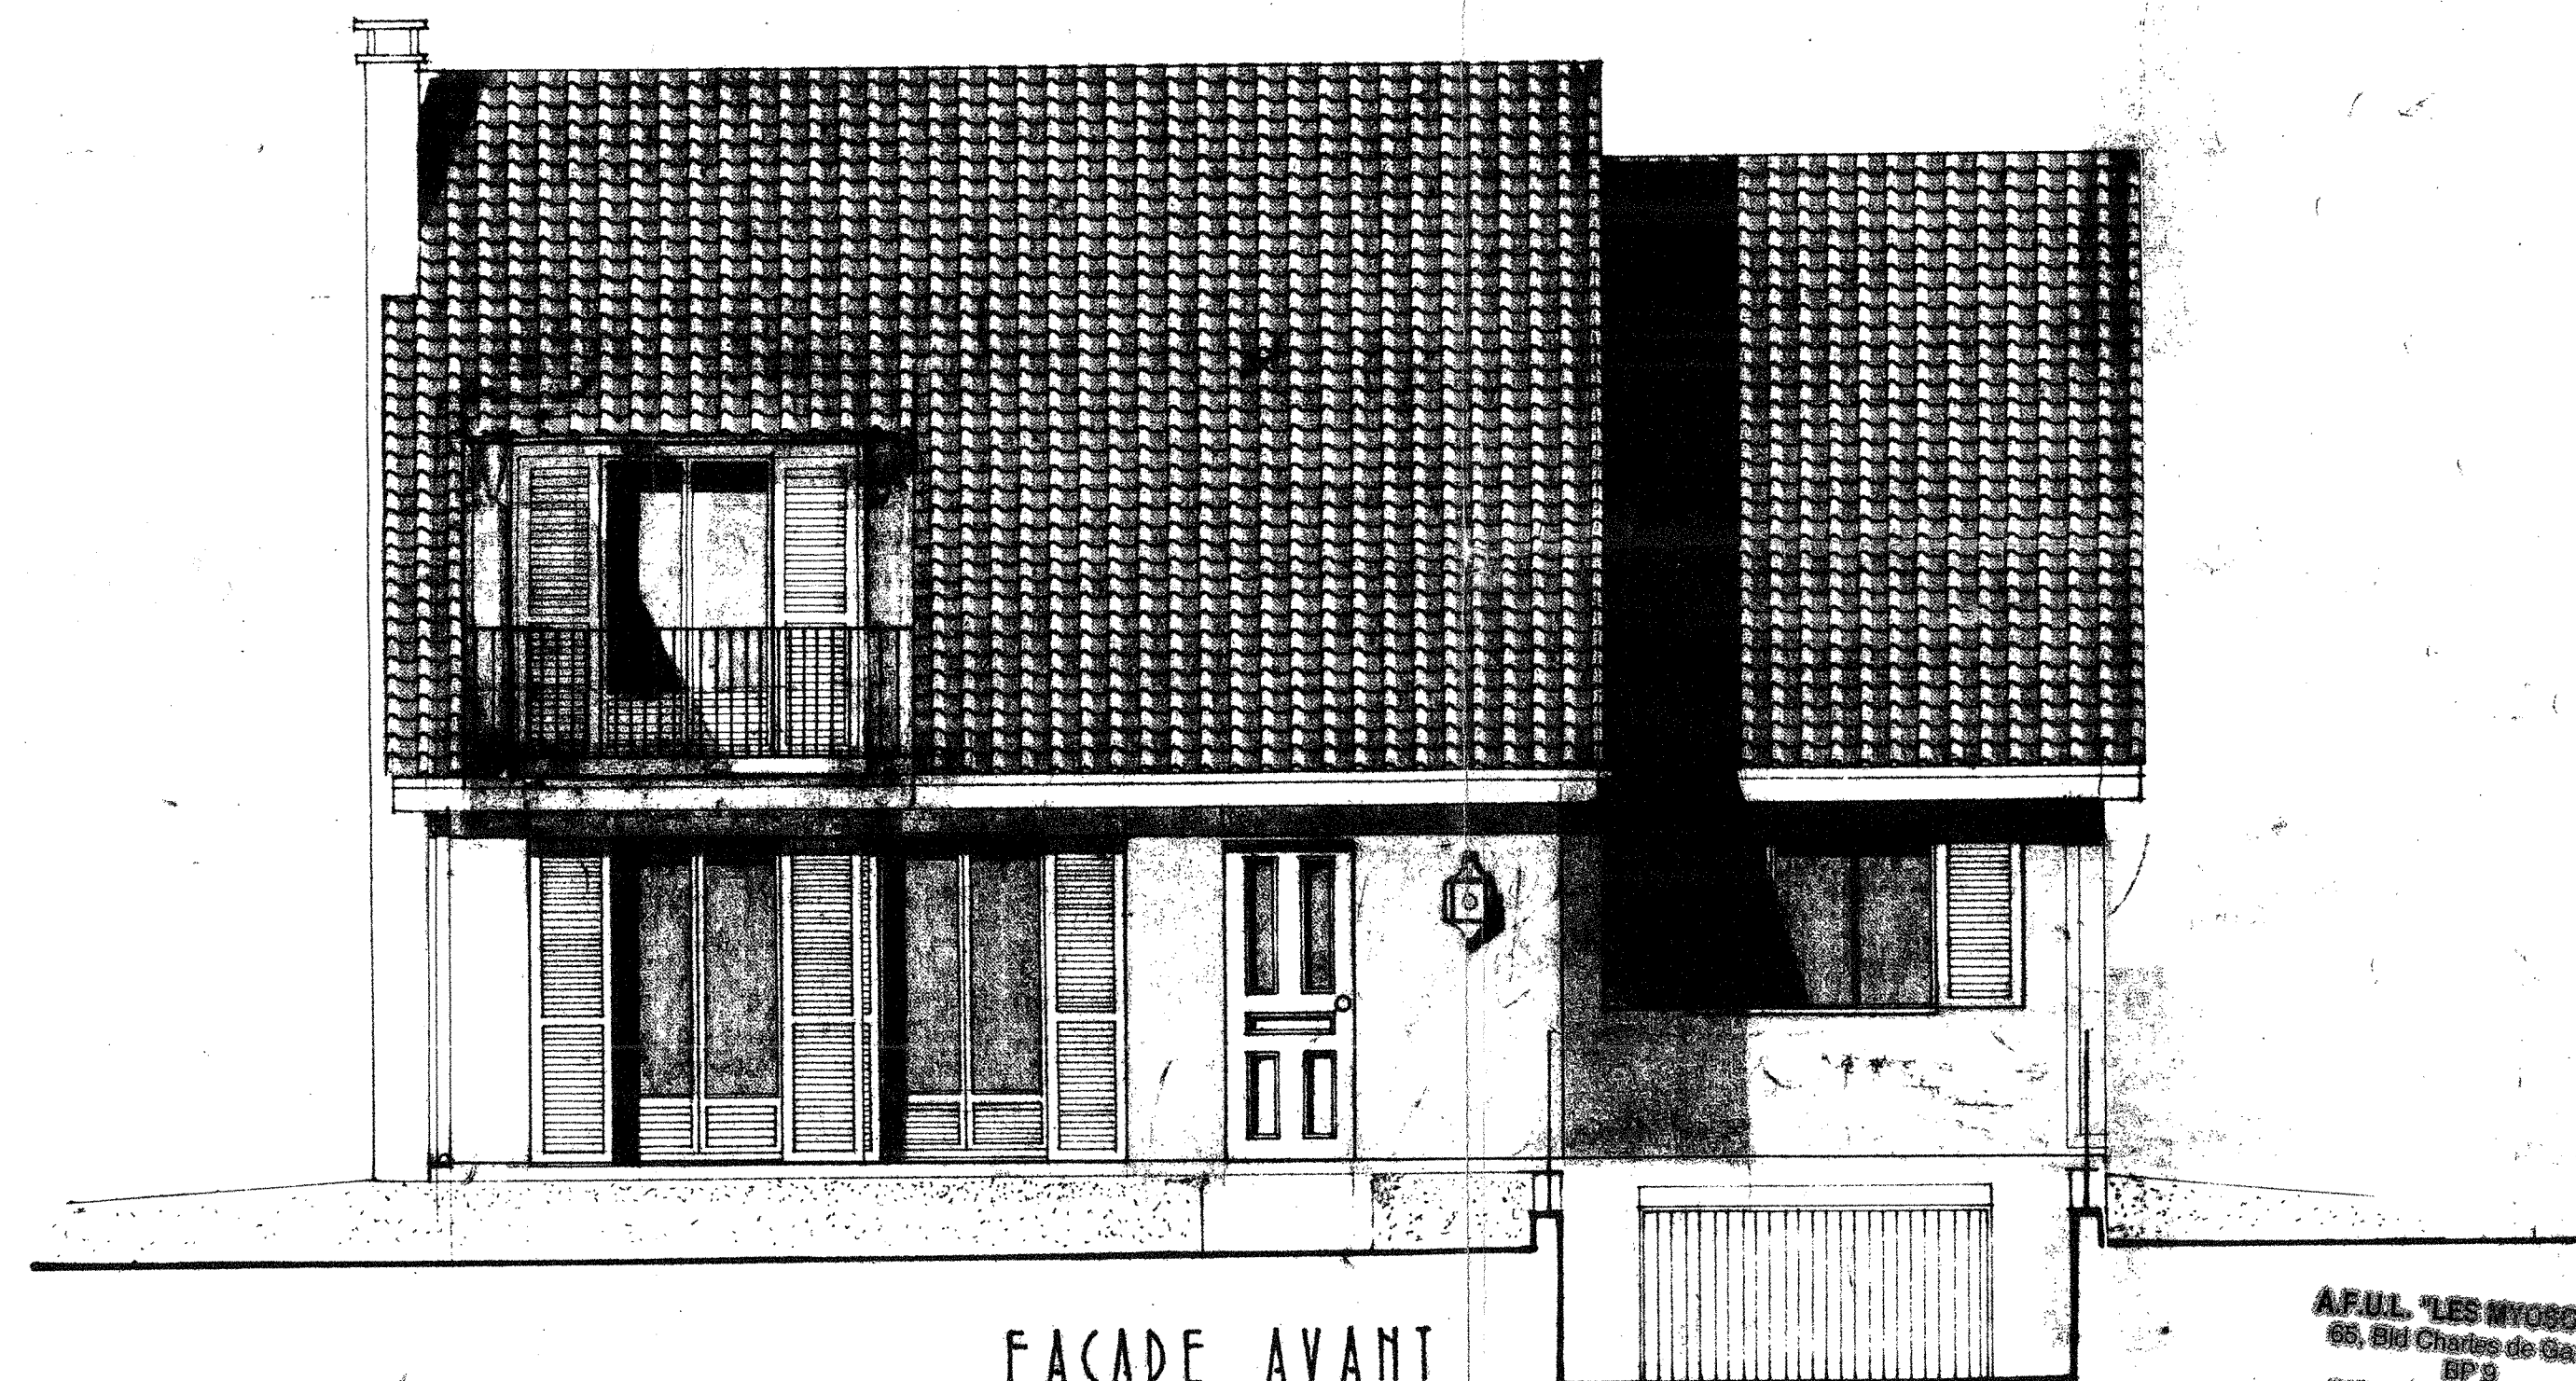

FACADE AVANT

A.F.U.L. "LES MYOSOTES"
68, Bd. Charles de Gaulle
92141 MONTROUGE Cedex

Reproduction Conforme au Contrat Calque
remis à L'A.F.U.L. des M. Josselin
Date

A 10 01 78	MISE A JOUR	S.C.I. LE PARC de VILLEROY	
		GERANT	LEVITT FRANCE 42 avenue Montagne 75008 PARIS
		ECHELLE	1/50
		DATE	9-6-1977
		FACADES	
		A. LOUDIERE ARCH. DPLG 44 rue E. GIVORS 94240 L'HAY-LES-ROSES	AUBIN NR 03