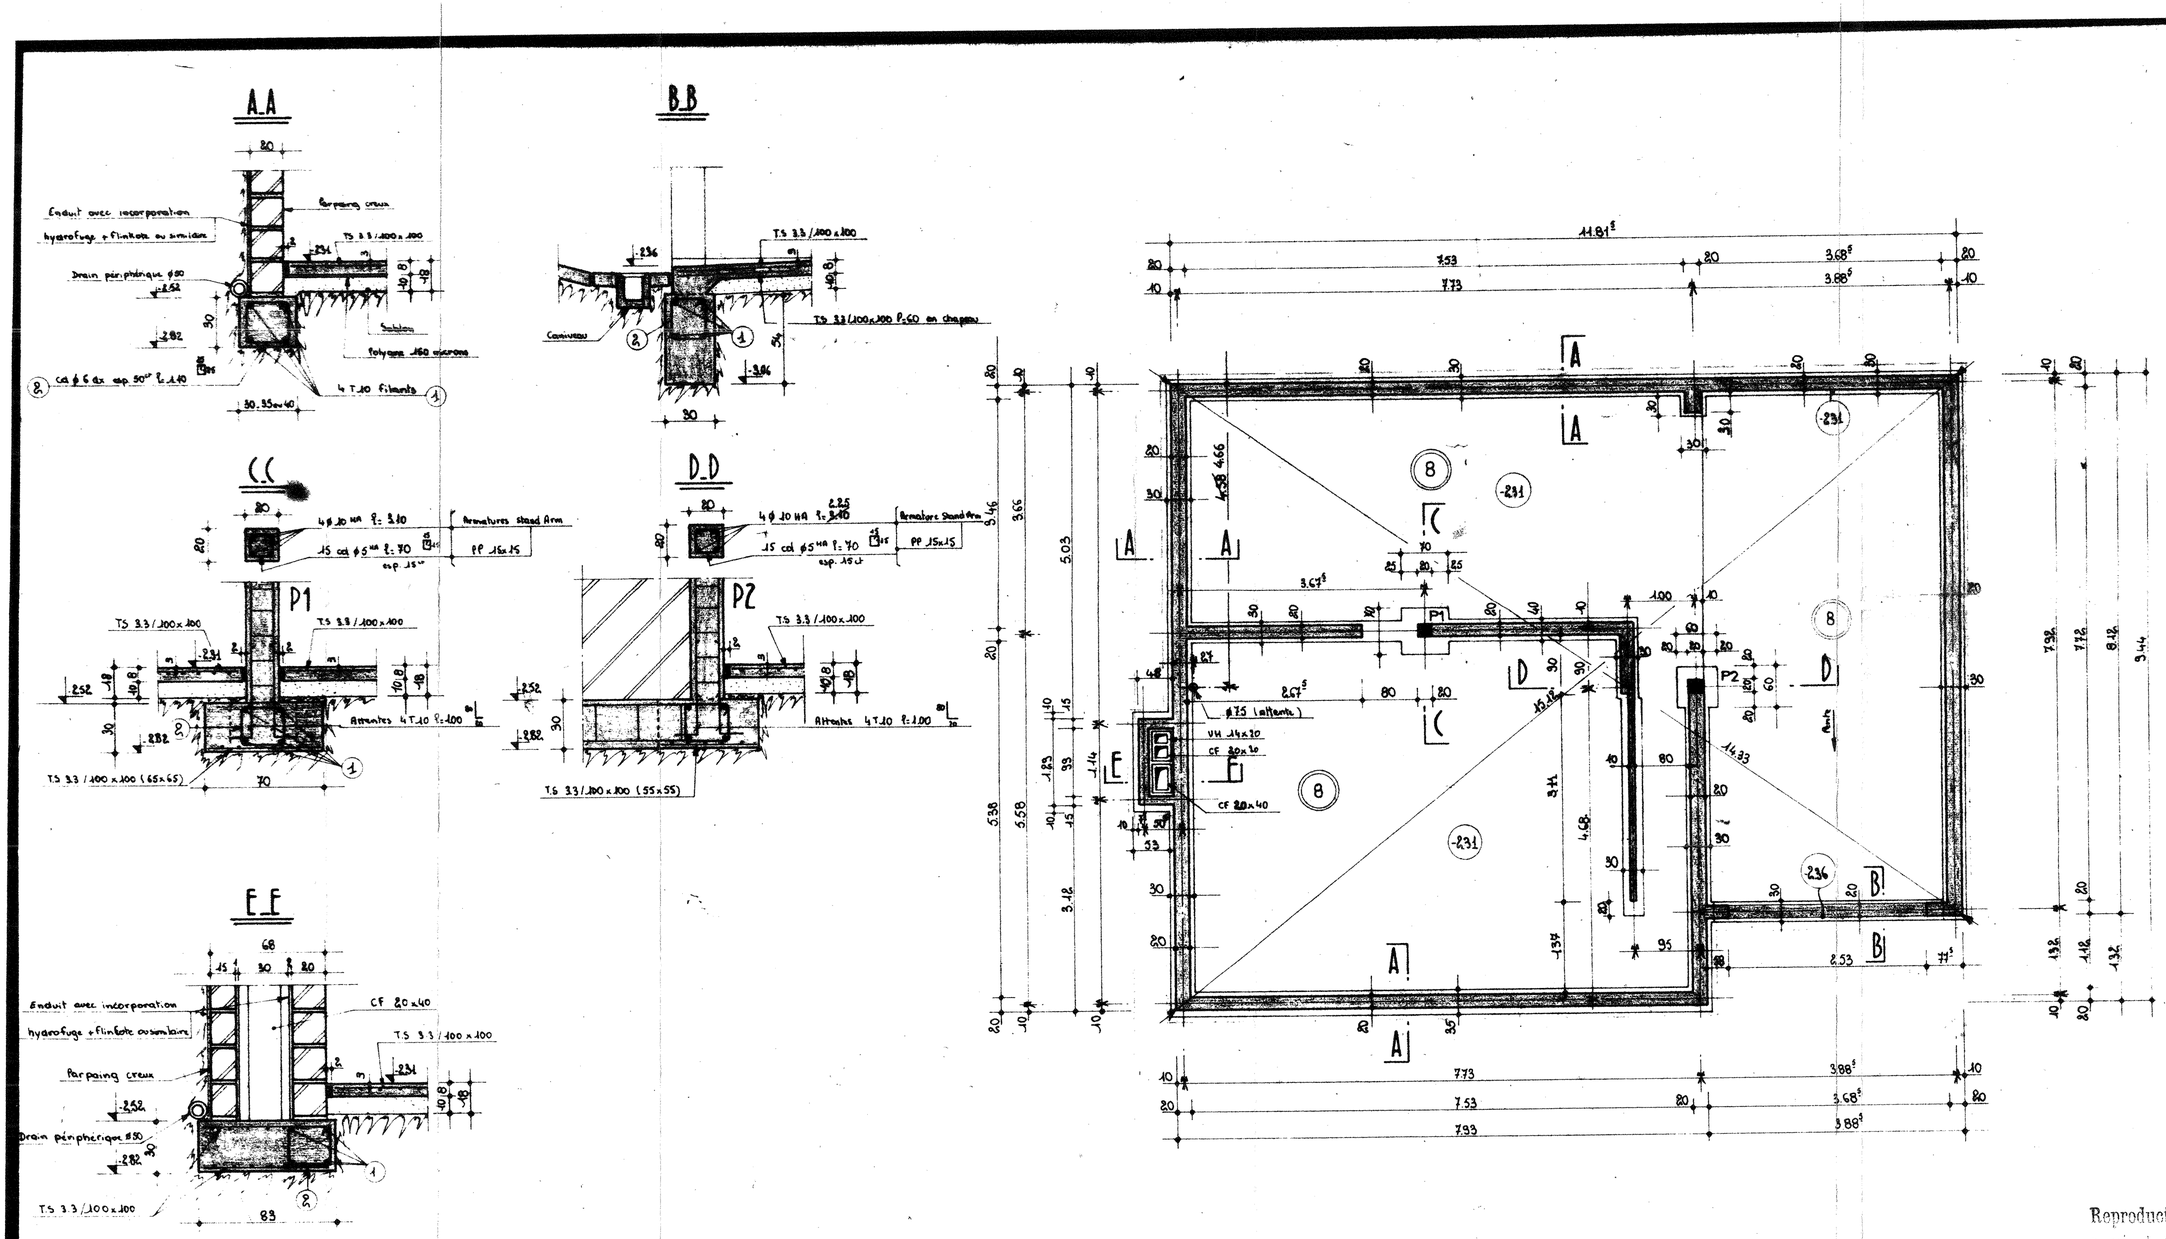

A.F.U.L. "LES MYOSOTIS"
65, Bld Charles de Gaulle
BP 9
91541 MENNECY Cedex

Reproduction Conforme au Contre Calque
remis à L'A.F.U.L. de S. Myosotis
Date

6 Aub D

Le Président

PLAN VALABLE A PARTIR DE LA SECTION 6/7

NR 1/1

INDICES	PAR	DATE	MODIFICATIONS
A	MJ	26/12/78	Mise à jour.
B	MJ	19/9/78	Modifier cote attente PVC ø75, modifier cheminée, Rajouter fondation pour mur escalier
C			
D			
E			
F			
G			
H			

CAILLETTE ET DONY
TELEX 692557 · RUE DE PARIS · 91 CHAMPLAN · TEL 909-53-..

AFFAIRE	LE PARC DE VILLEROY _ MENNECY	N° 59A	ING RG	DES MJ
PLAN	FONDATIONS TYPE AUBIN	N° 31 B	DATE 23/11/78	ECH 1/6