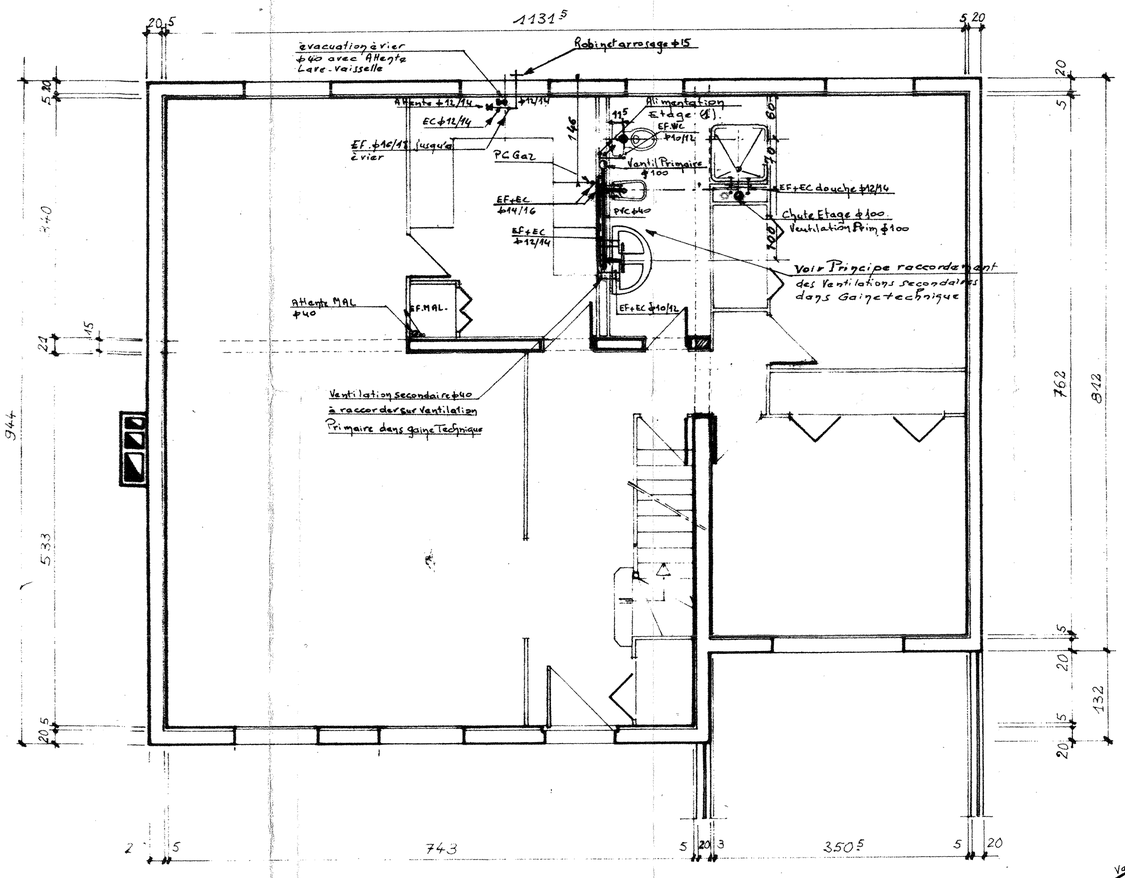

REZ-DE-CHAUSSEE

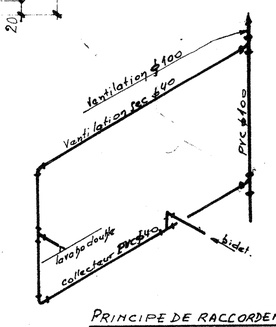

PRINCIPE DE RACCORDEMENT VENTILATION SECONDAIRE DANS GAINE TECHNIQUE

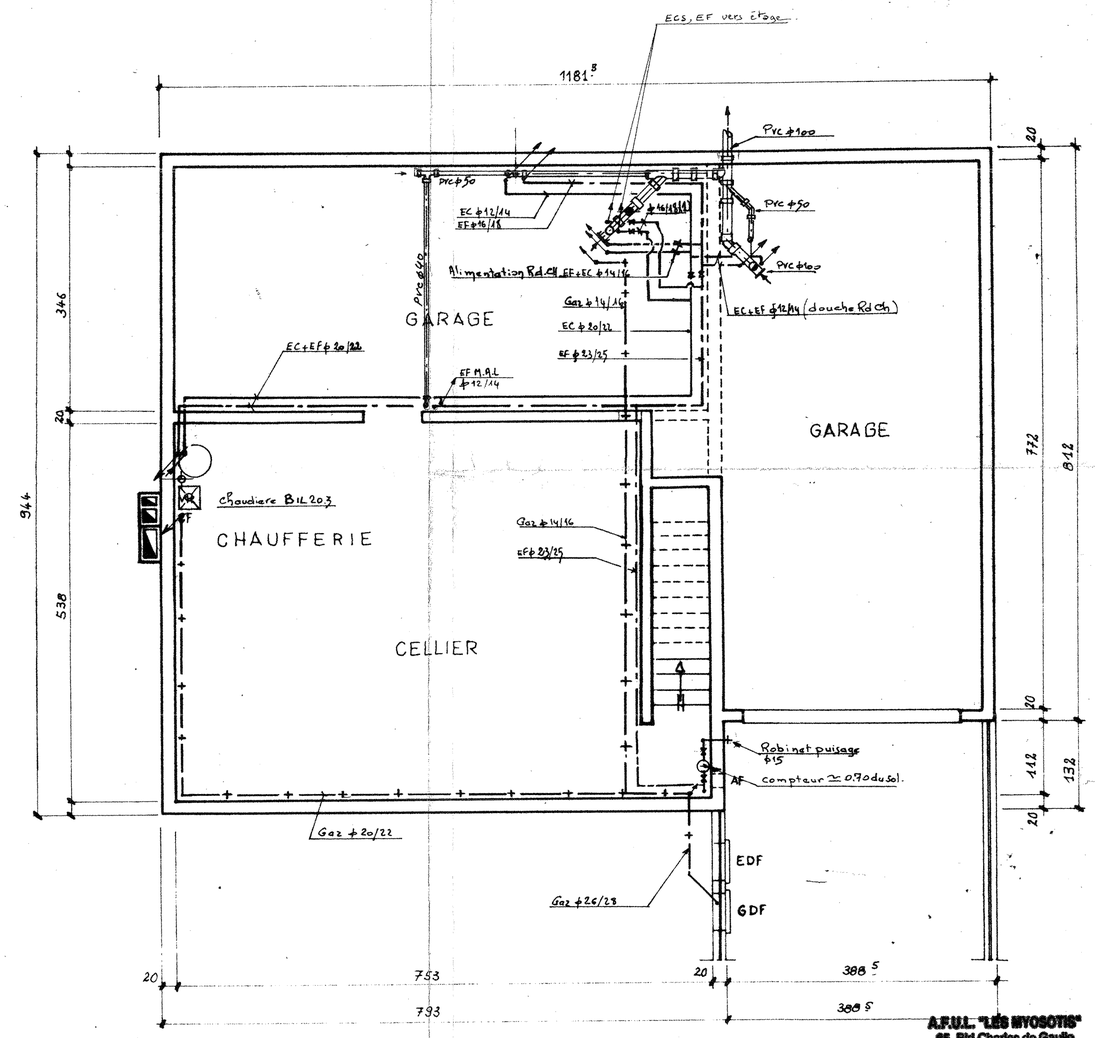

SOUS-SOL

A.F.U.L. "LES MYOSOTIS"
65, Bld Charles de Gaulle
BP 9
91541 MENNECY Cedex

Reproduction Conforme au Contre Calque remis à L'A.F.U.L. des Myosotis
Date

15 Aub D

Le Président

DATE 9/01/78	MODIFICATIONS	DATE	DESIGNATION DES MODIFICATIONS	VISA
ECHELLE 1/50°		10.01.78	Mise à jour.	
DESSINE PAR SG				
VERIFIE PAR				
N° 03 A				

Chauffage, sanitaire, plomberie, ventilation, traitement des eaux, conditionnement d'air, électricité, désenfumage, protection incendie

Frangéclim

Société française de génie climatique
Locataire gérante libre de
Entreprises D. Chapuzet
S. A. au capital de 2.750.000 francs
Siège soc. : 21, rue d'Argenteuil, 75001 Paris

Bureaux administratifs :
B. P. 142, 16002 Angoulême
Tél. (45) 95.89.88 - Télex 790065 Geclimy

Agence de Créteil
26, rue des Ecoles, 94000 Créteil Eglise
Tél. 898.14.95

S.C.I. LE PARC DE VILLEROY

Installation S-S. RdC. Plomberie

Mennecy

DESSINE	VERIFIE	APPROUVE	DATE	ECHELLE

EXECUTION

AUBIN

MR 5/1