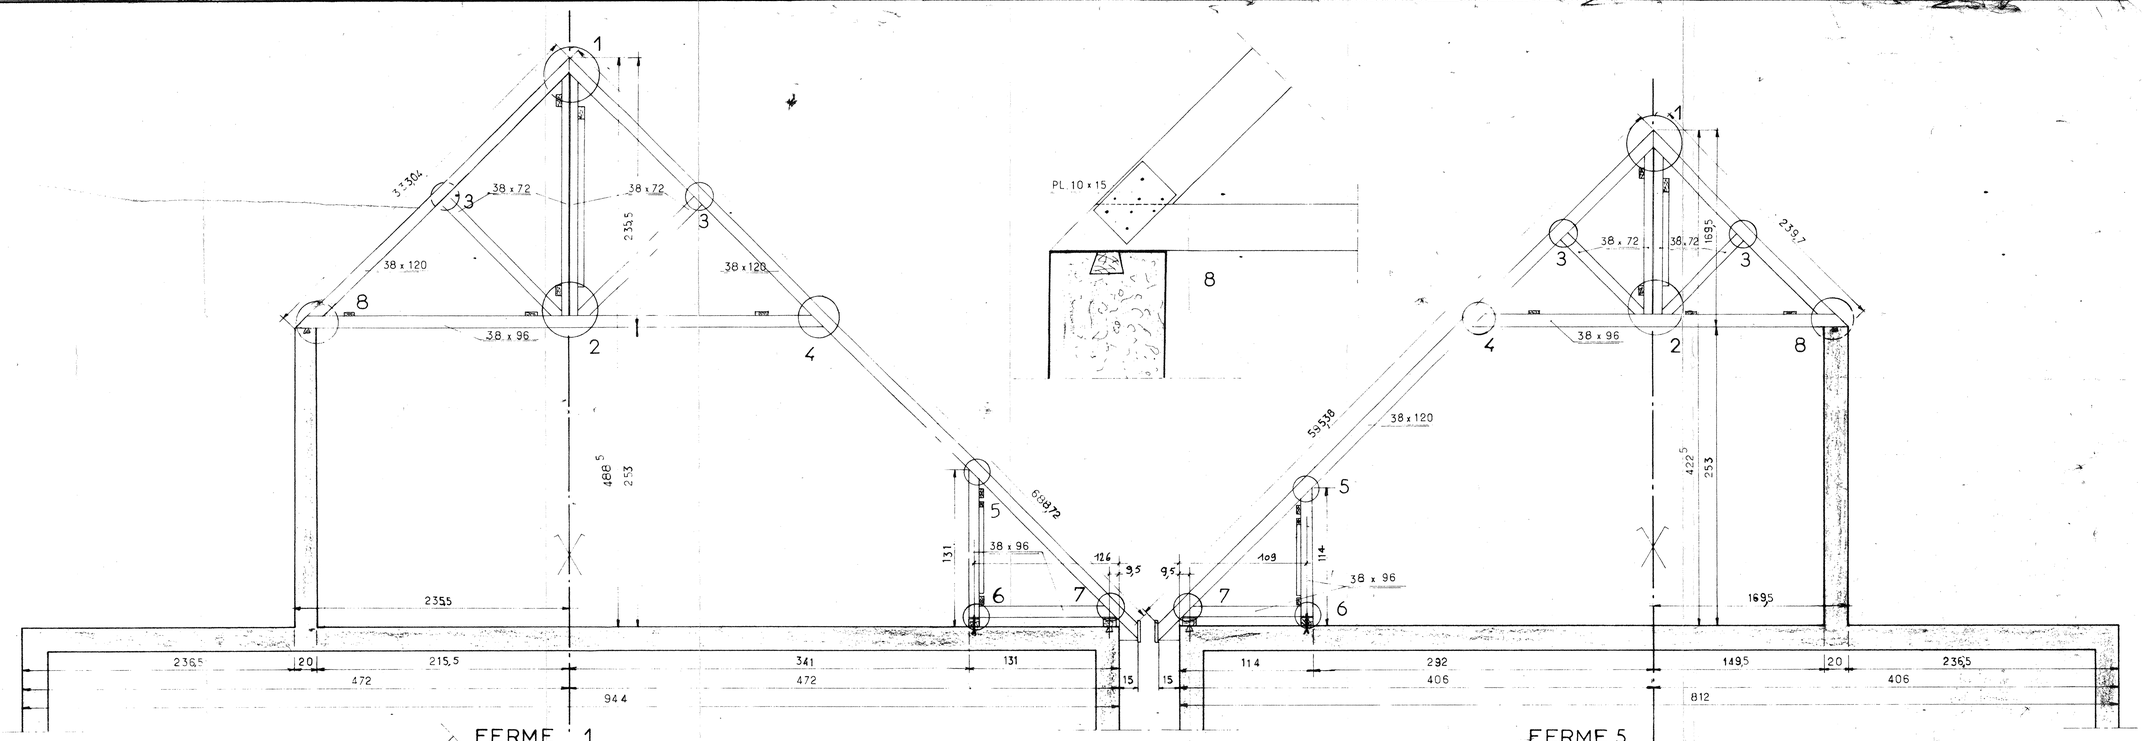
38 x 120
38 x 72
38 x 96
PL 10 x 15
688,72
55,38
488,5
253
422,5
169,5
235,5
131
126
109
114
9,5
3,5
236,5
215,5
341
292
149,5
20
472
406
812
944
15
FERME 1
FERME 5

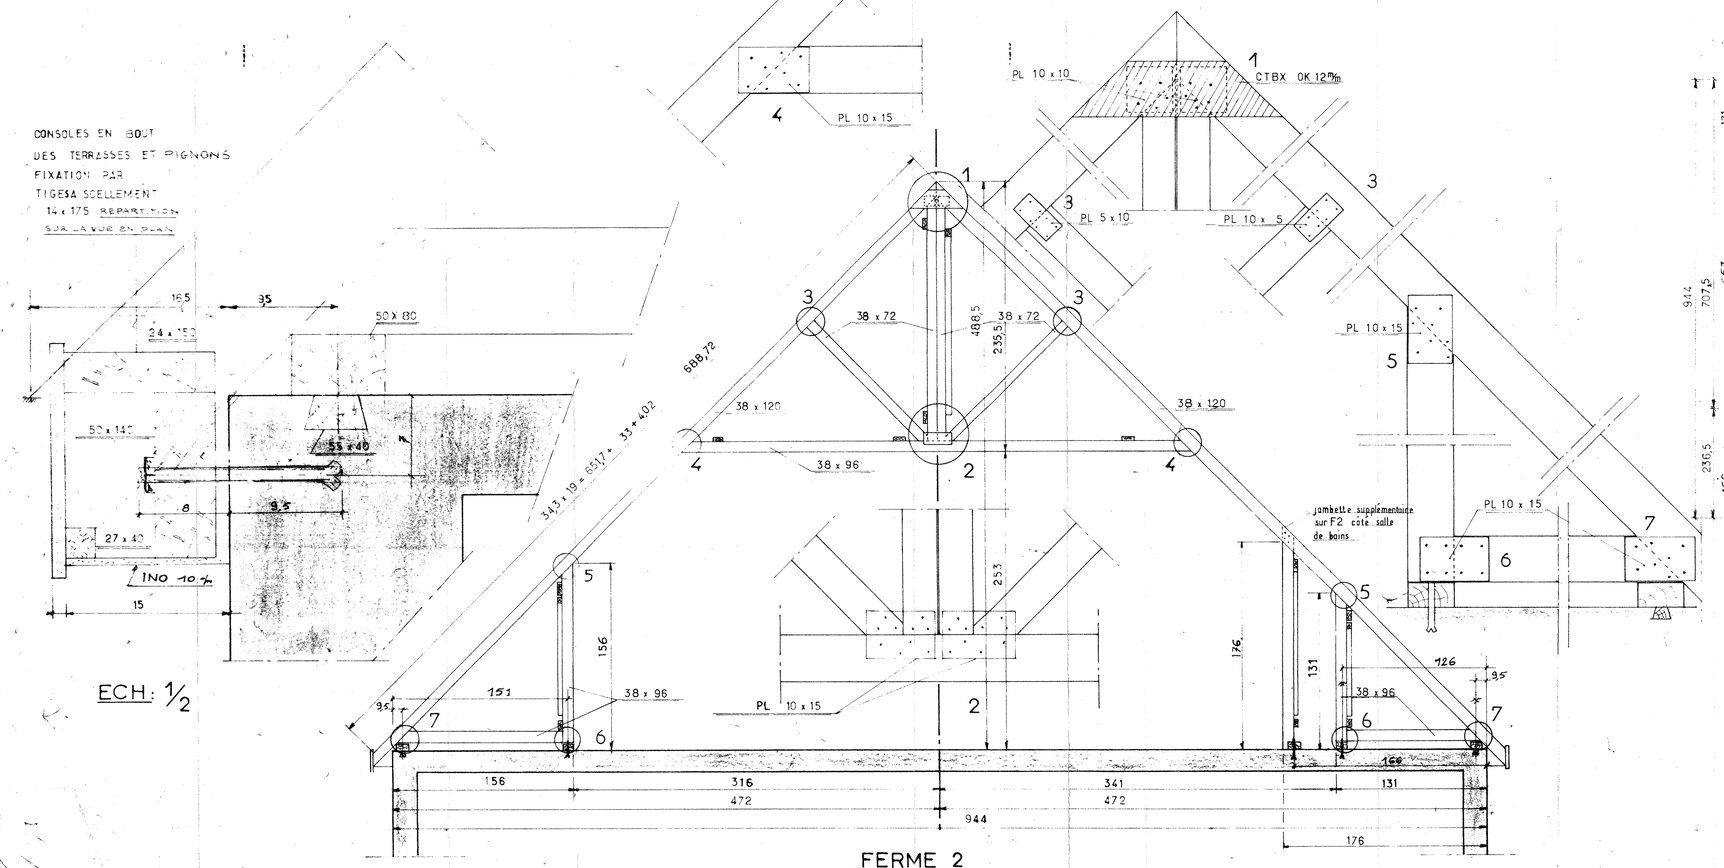
CONSOLES EN BOUT
DES TERRASSES ET PIGNONS
FIXATION PAR
TIGESA SCELLEMENT
14 x 175 REPARTION
SUR LA VUE EN PLAN
ECH: 1/2
PL 10 x 10
CTBX OK 12mm
PL 10 x 15
PL 5 x 10
PL 10 x 5
38 x 72
38 x 120
38 x 96
688,72
488,5
235,5
253
343 x 19 = 6517 = 33 x 402
jambette supplémentaire sur F2 cote salle de bains
156
176
151
316
341
472
944
FERME 2

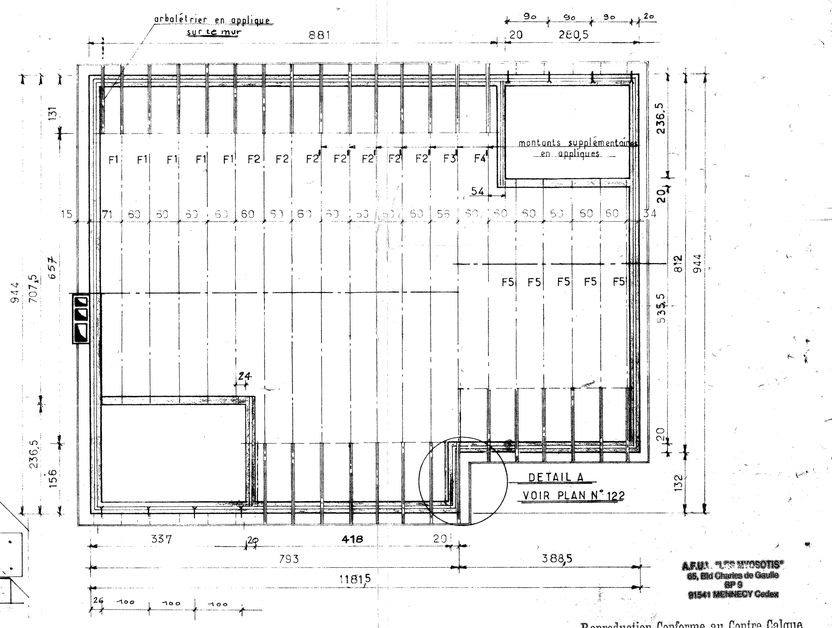
arbalétrier en applique sur le mur
881
20
260,5
montants supplémentaires en appliques
F1
F2
F3
F4
F5
DETAIL A
VOIR PLAN N° 122
337
418
793
388,5
1181,5
A.F.U.L. "LES MYOSOTIS"
65, Bld Charles de Gaulle
BP 9
91541 MENNECY Cedex
Reproduction Conforme au Contre Calque
remis à L'A.F.U.L des Myosotis
Date
MODIFIE LE 16 02 1978
Le Président