




FACADE ARRIERE

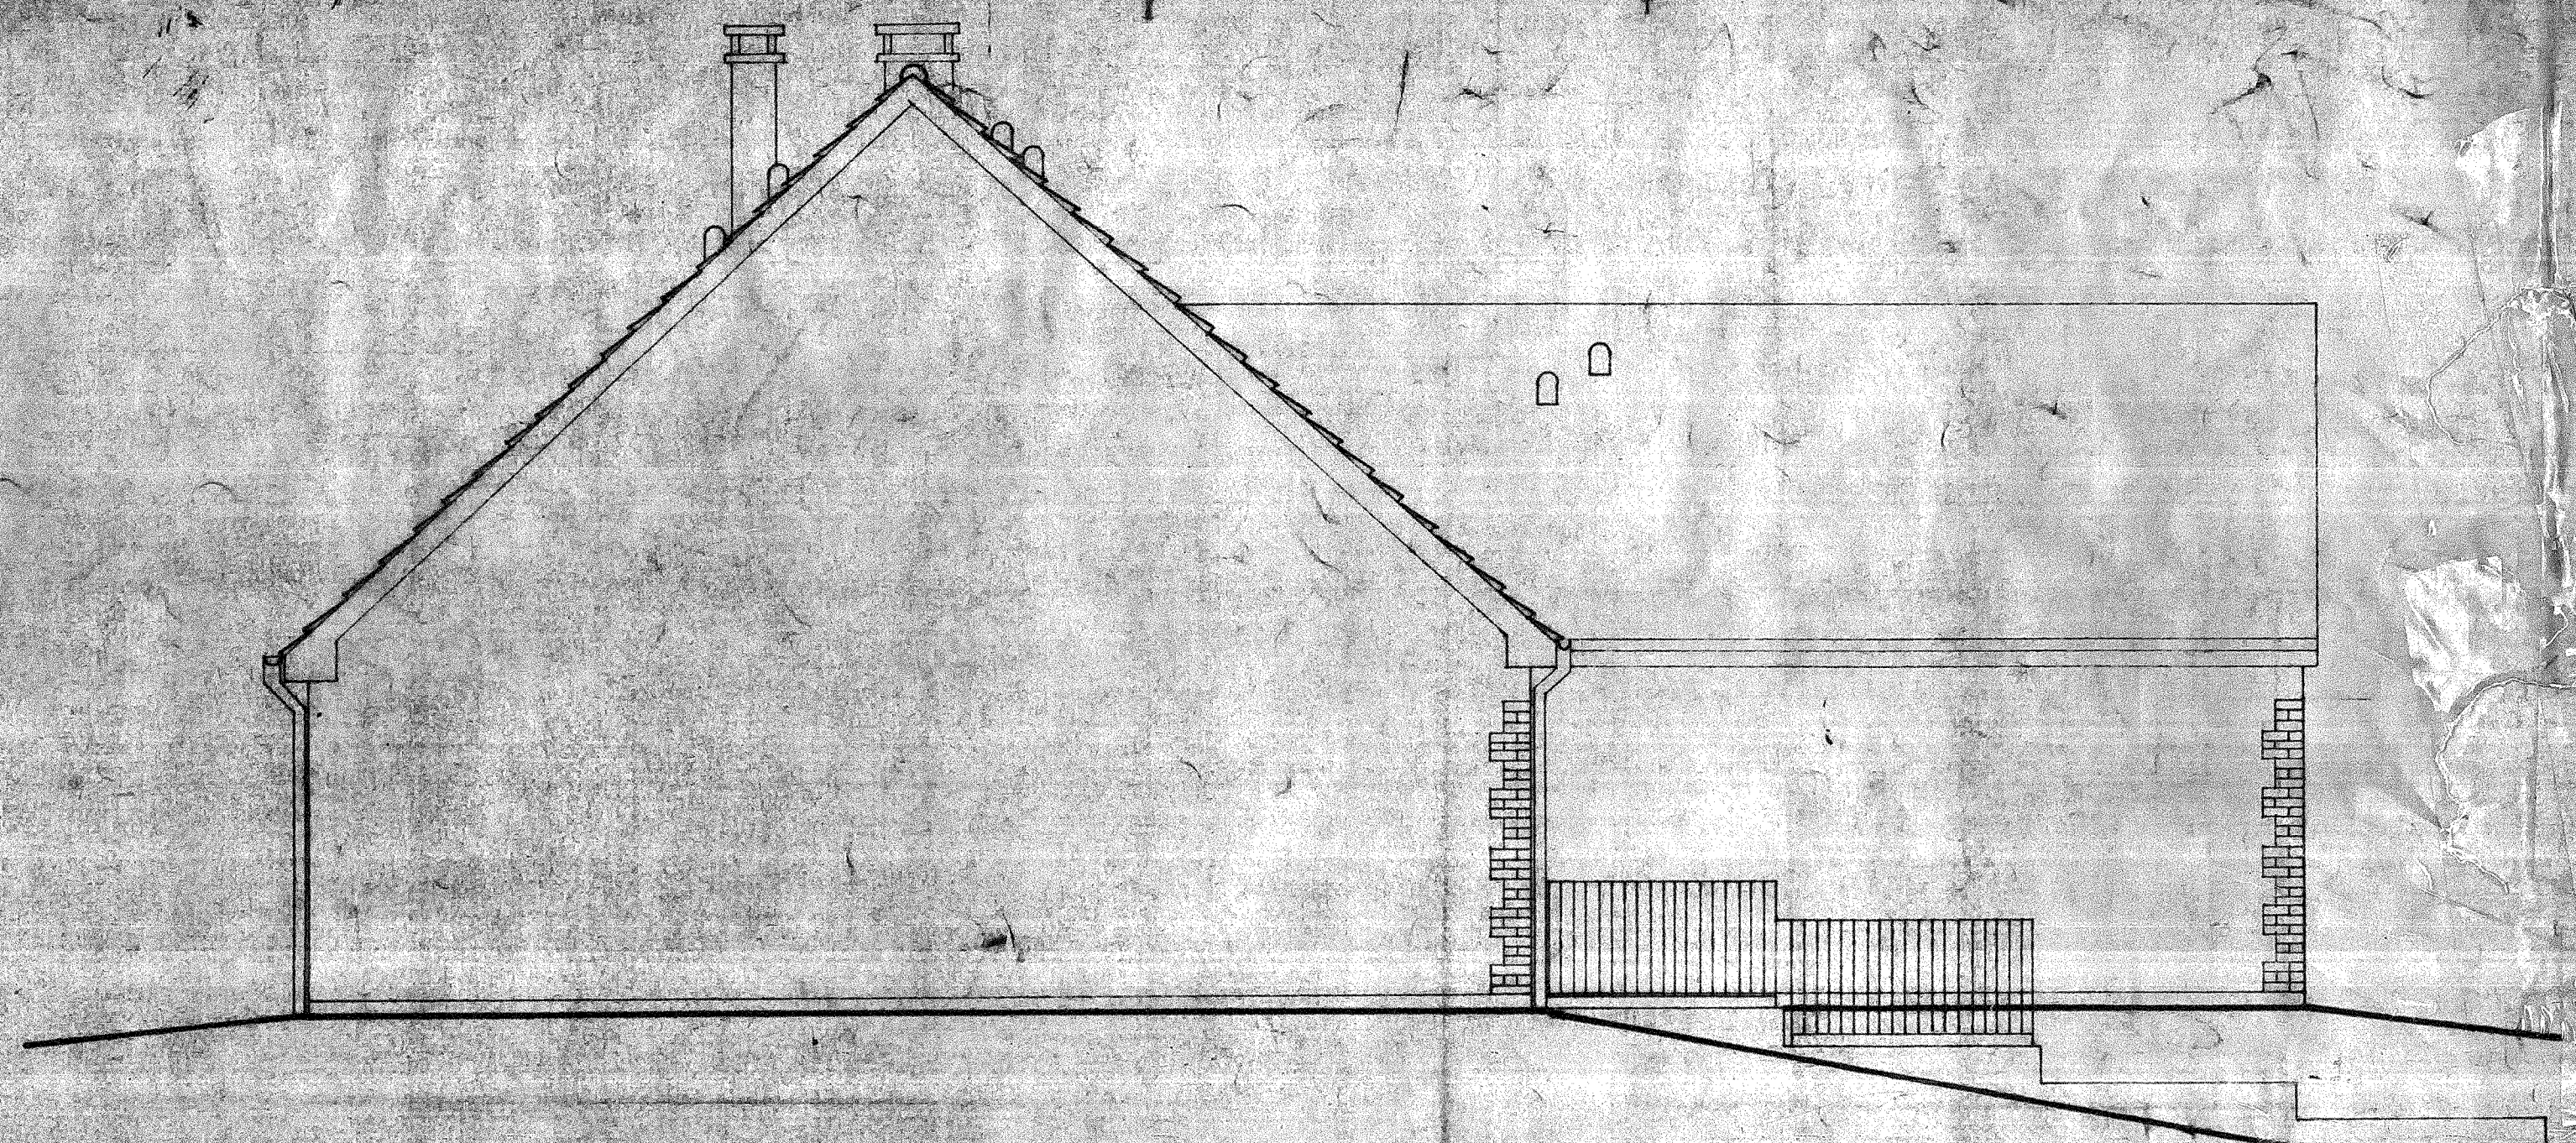

FACADE GAUCHE

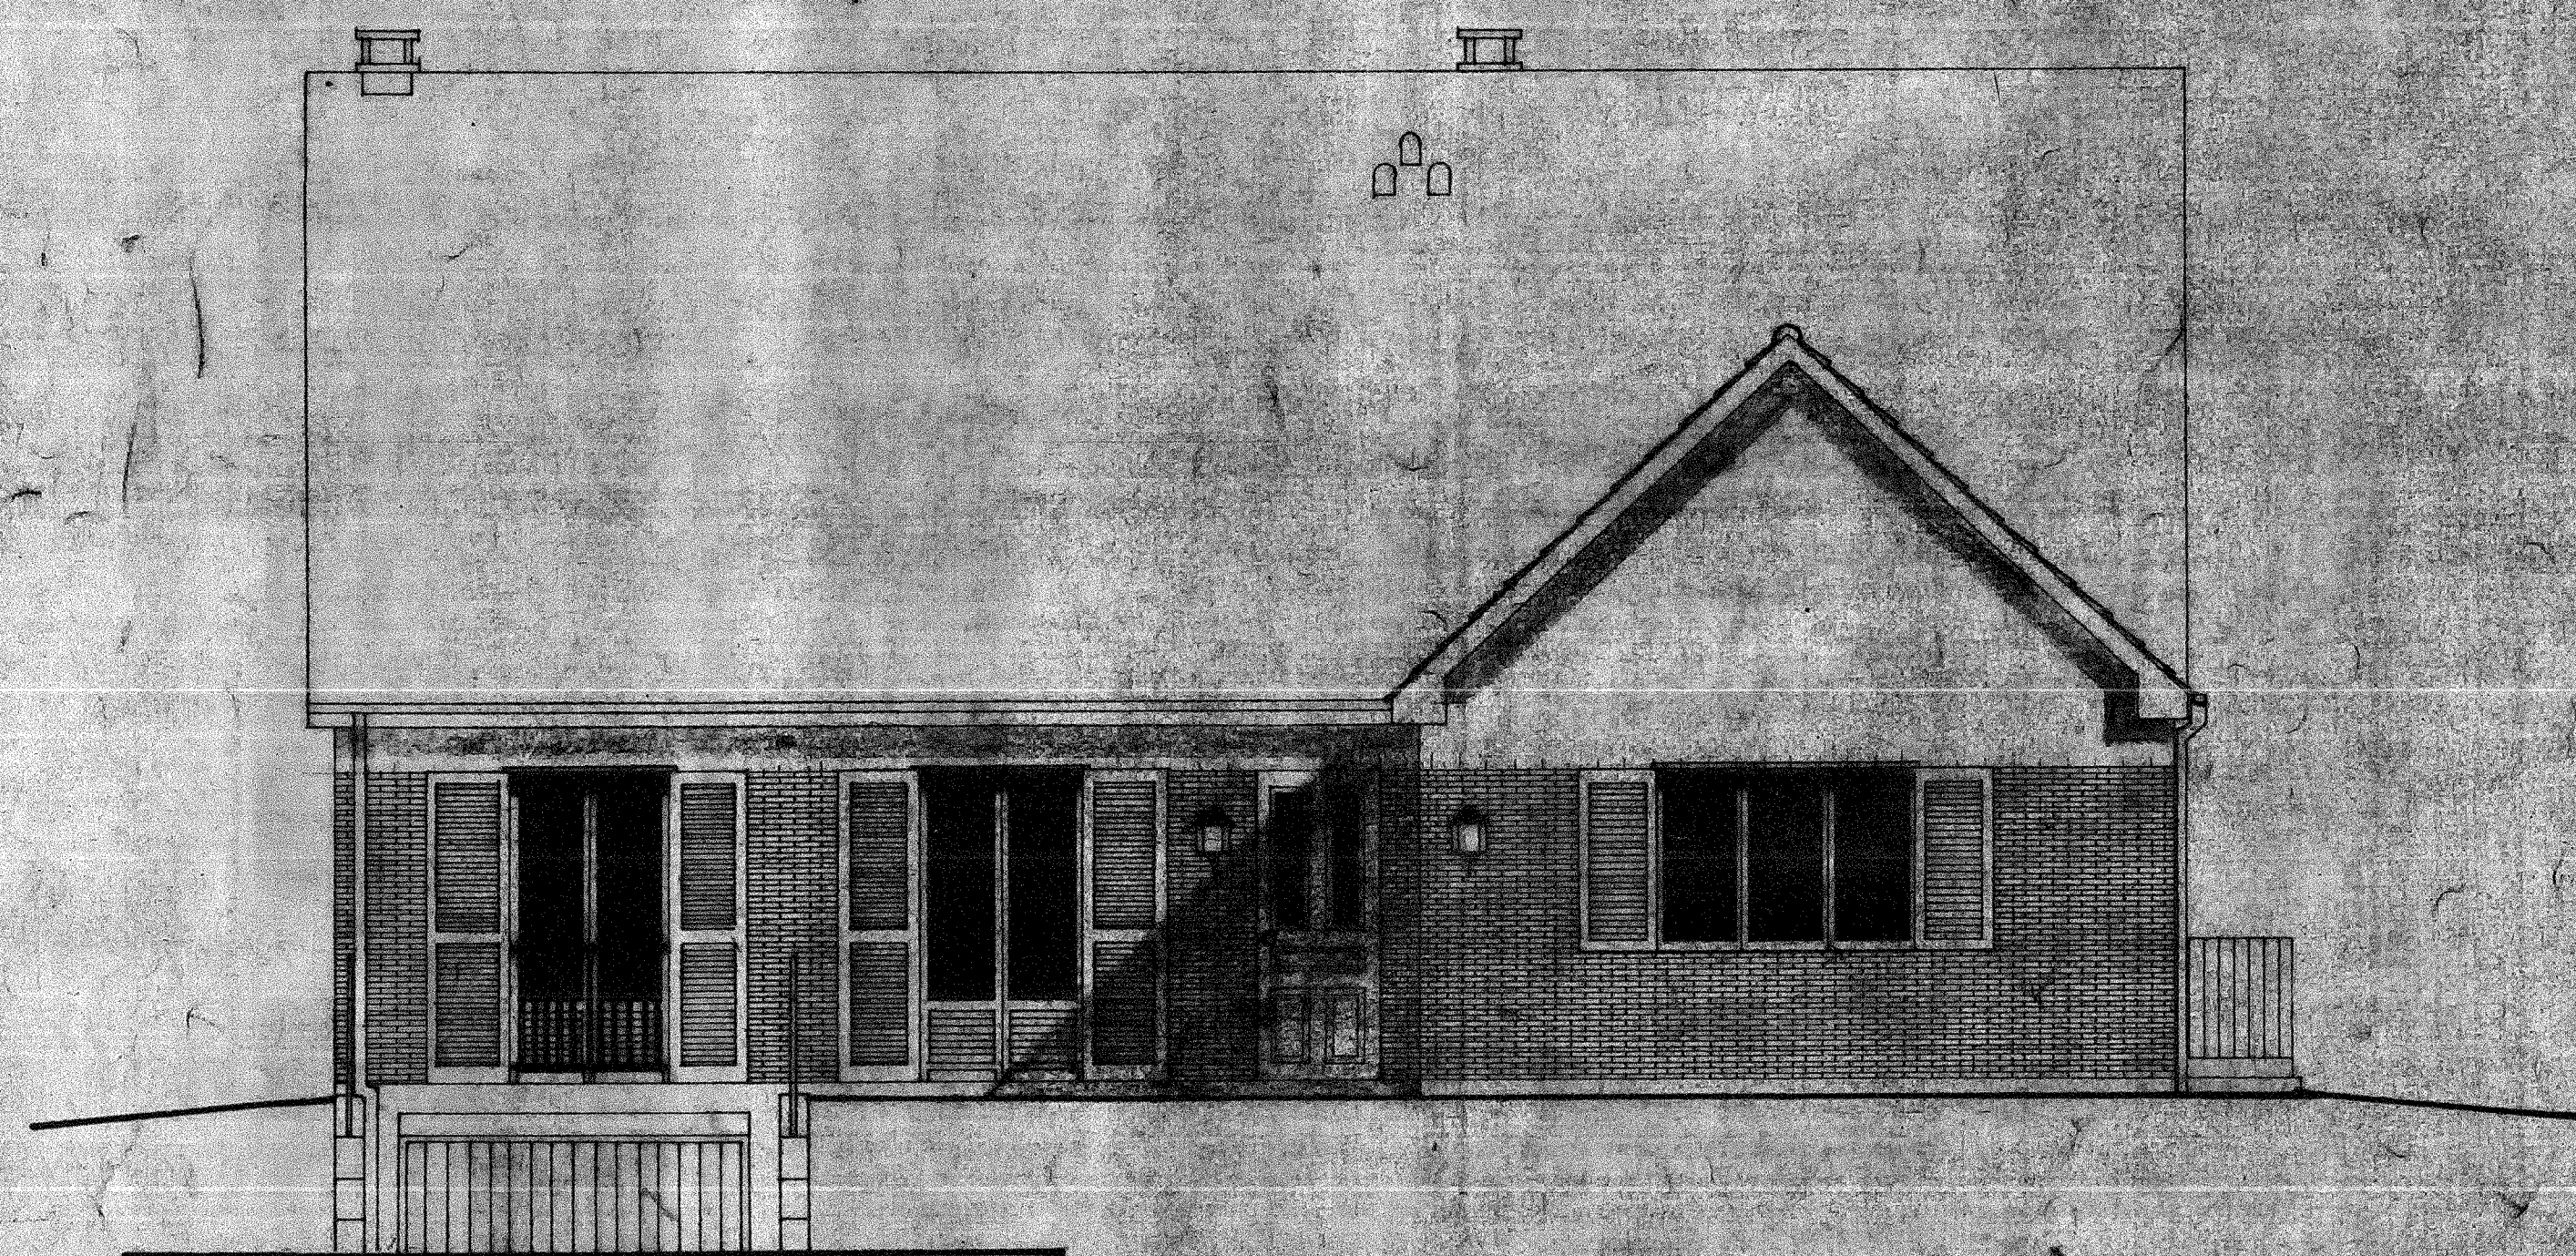

FACADE AVANT

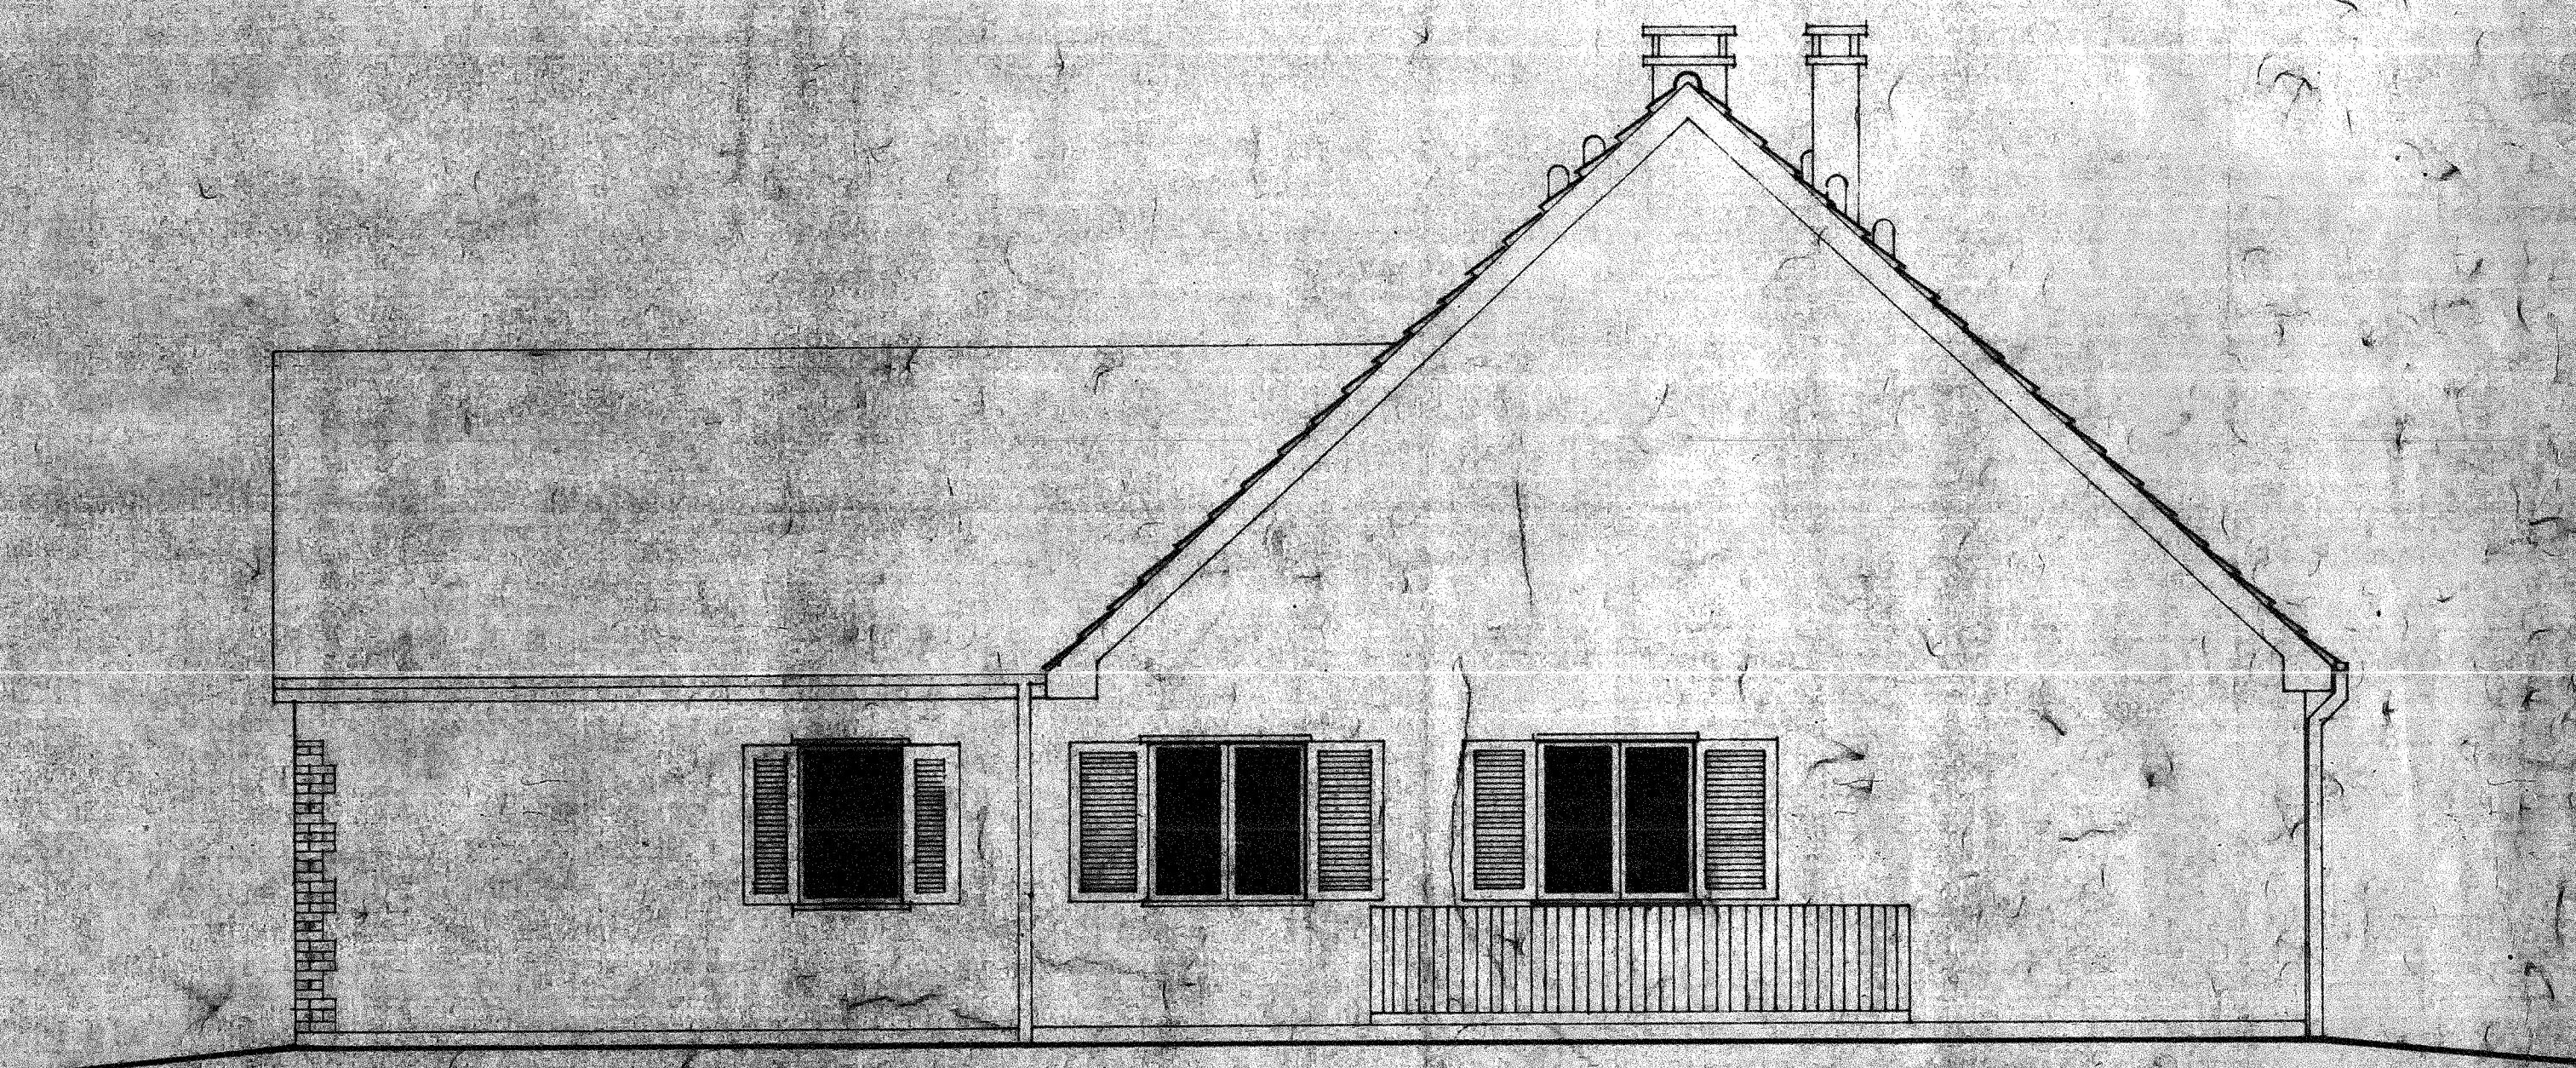

FACADE DROITE

A.F.U.L LES BOUVREUILS SECTION 15

DATE	MODIFICATIONS	SCI LE PARC de VILLEROY	
A 13 12 77	MISE A JOUR	GERANT	LEVITT FRANCE 42 avenue Montaigne 75008 PARIS
		ECHELLE 1 50	FACADES brique de parment TOITURE PENTE 43°
		DATE 04 09 1977	BARBIZON DROIT SS 4
			A. LOUDIERE ARCH D.P.L.G. 44 Rue EUGENE GIVORS 94 540 L'HAY - LES - ROSES
			NR 0/4