




PIGNON GAUCHE

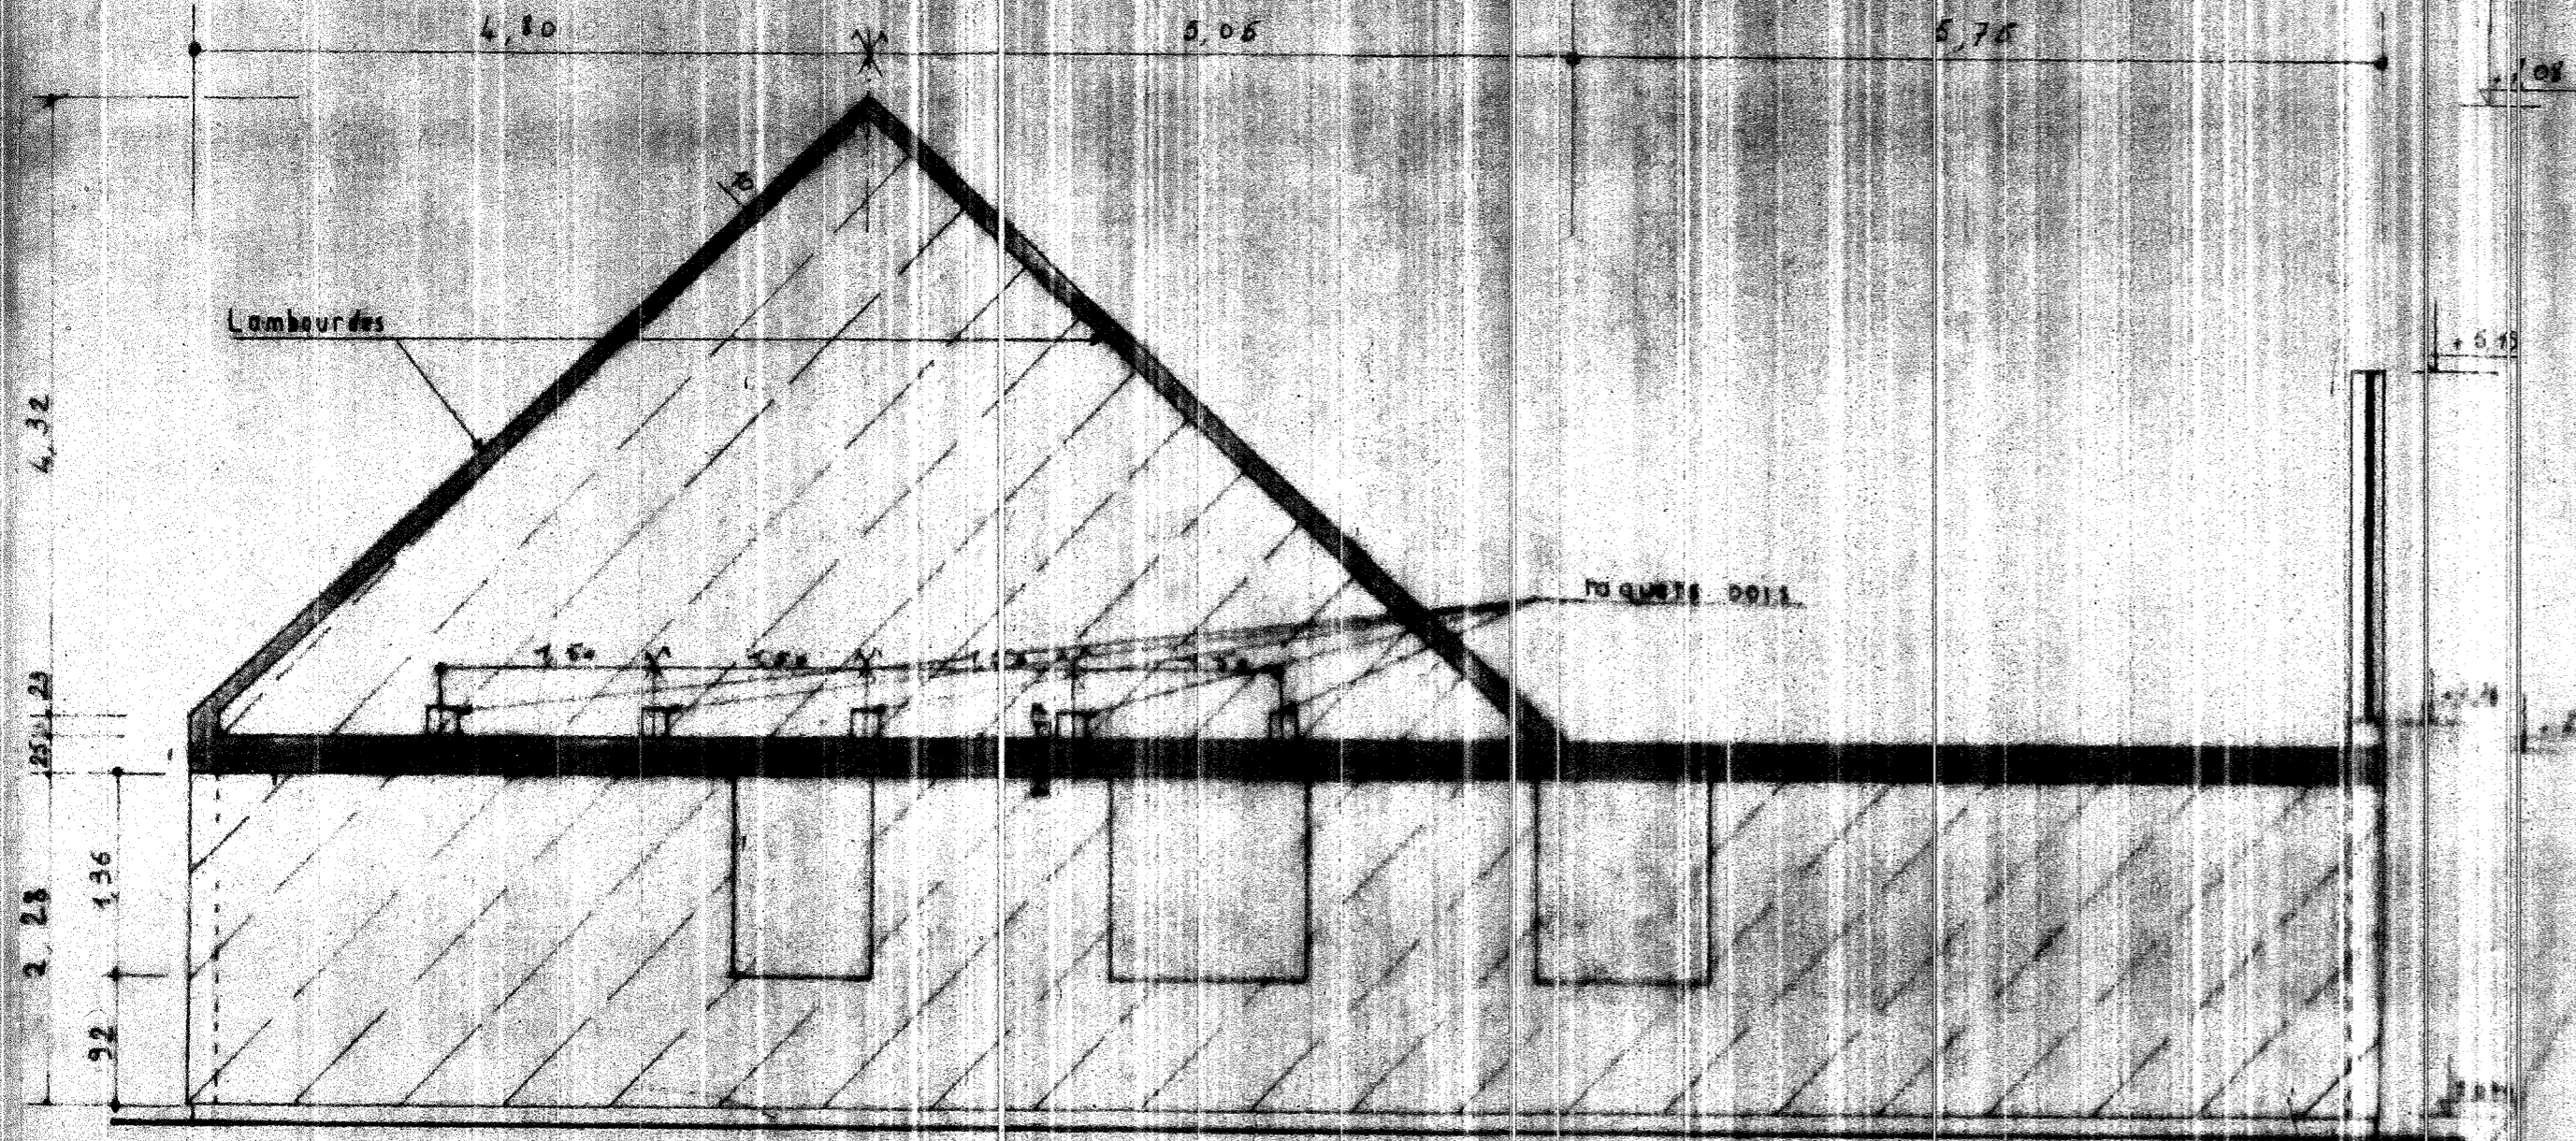

PIGNON DROIT

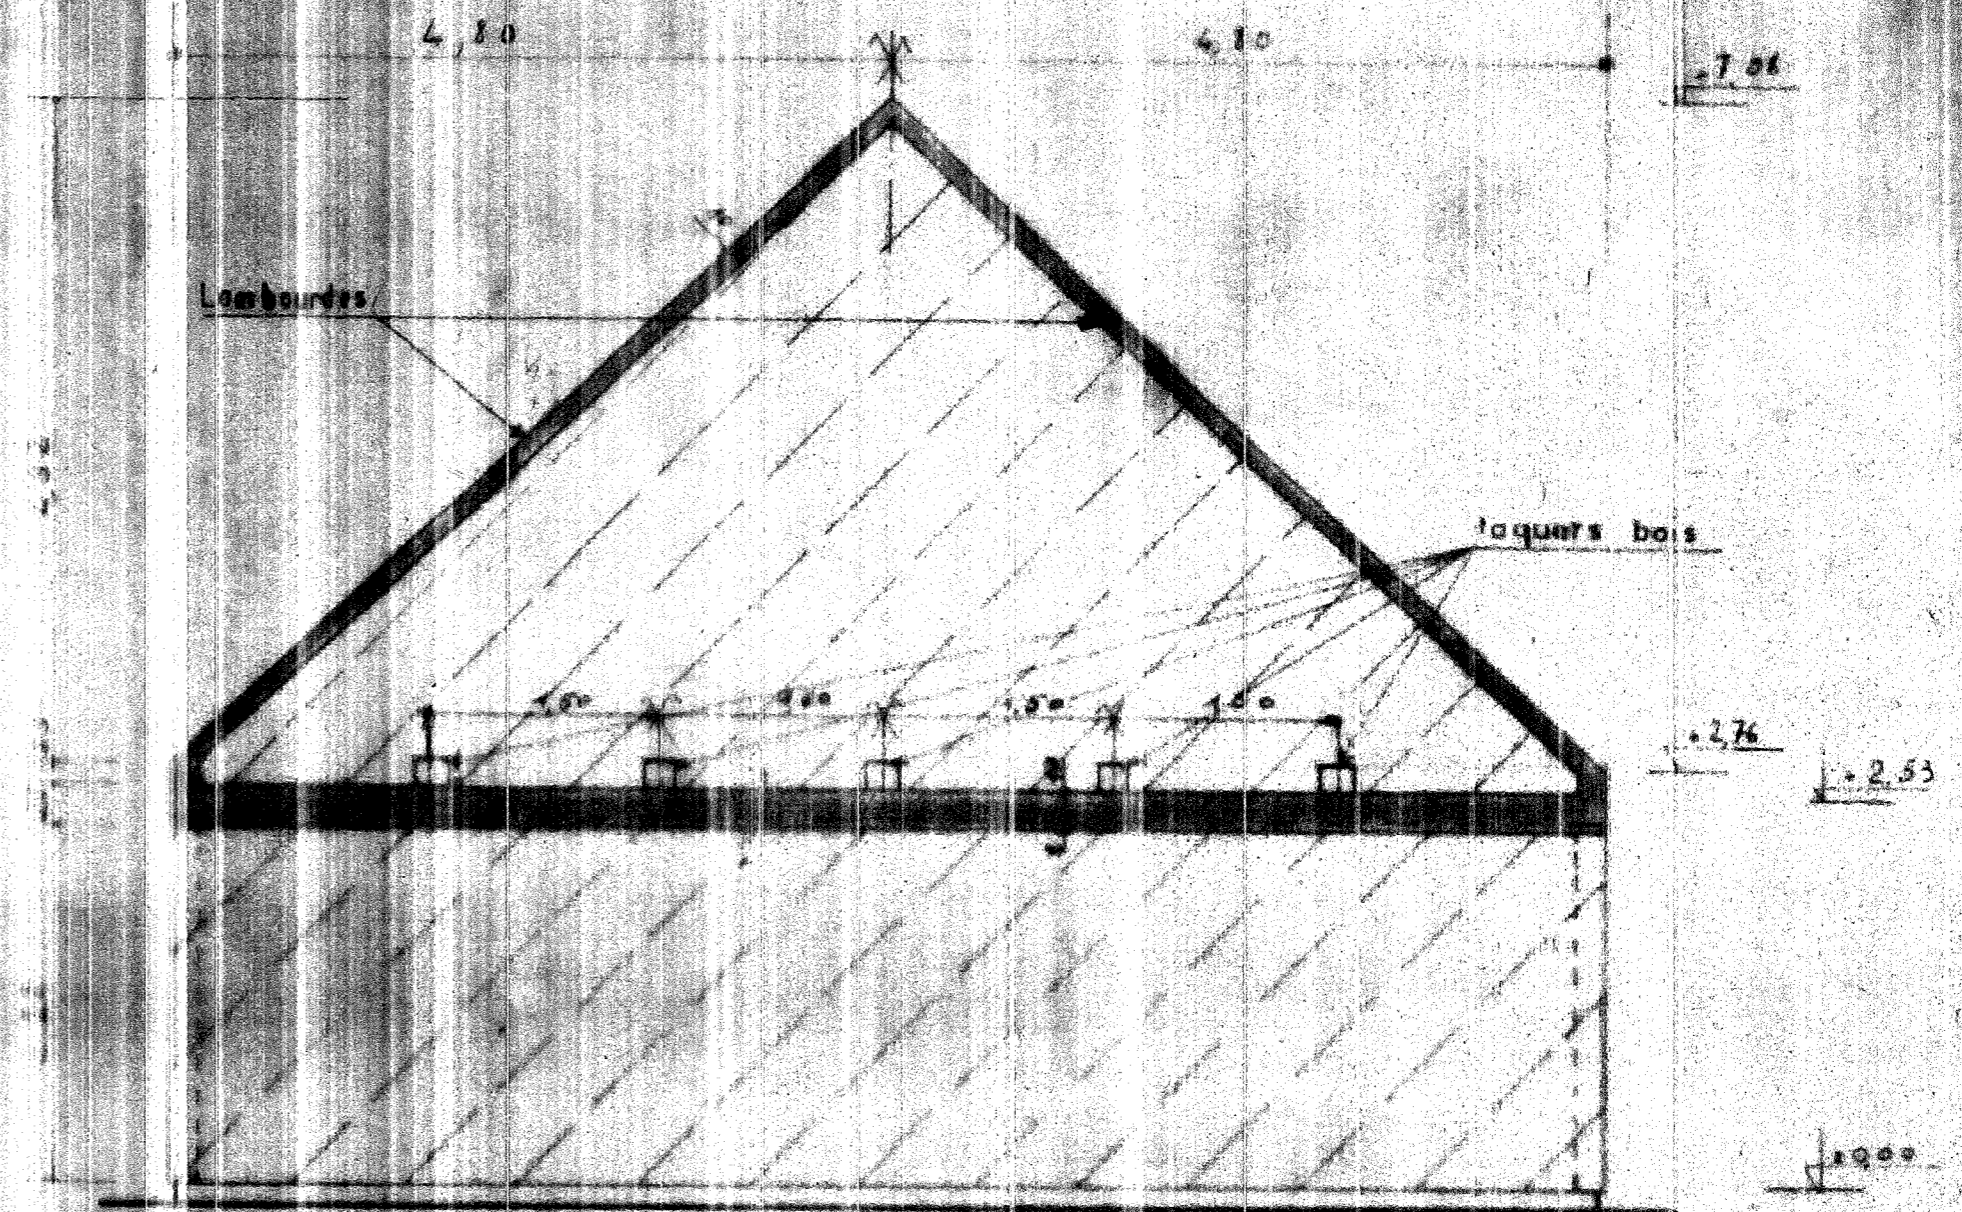

PIGNON FACADE

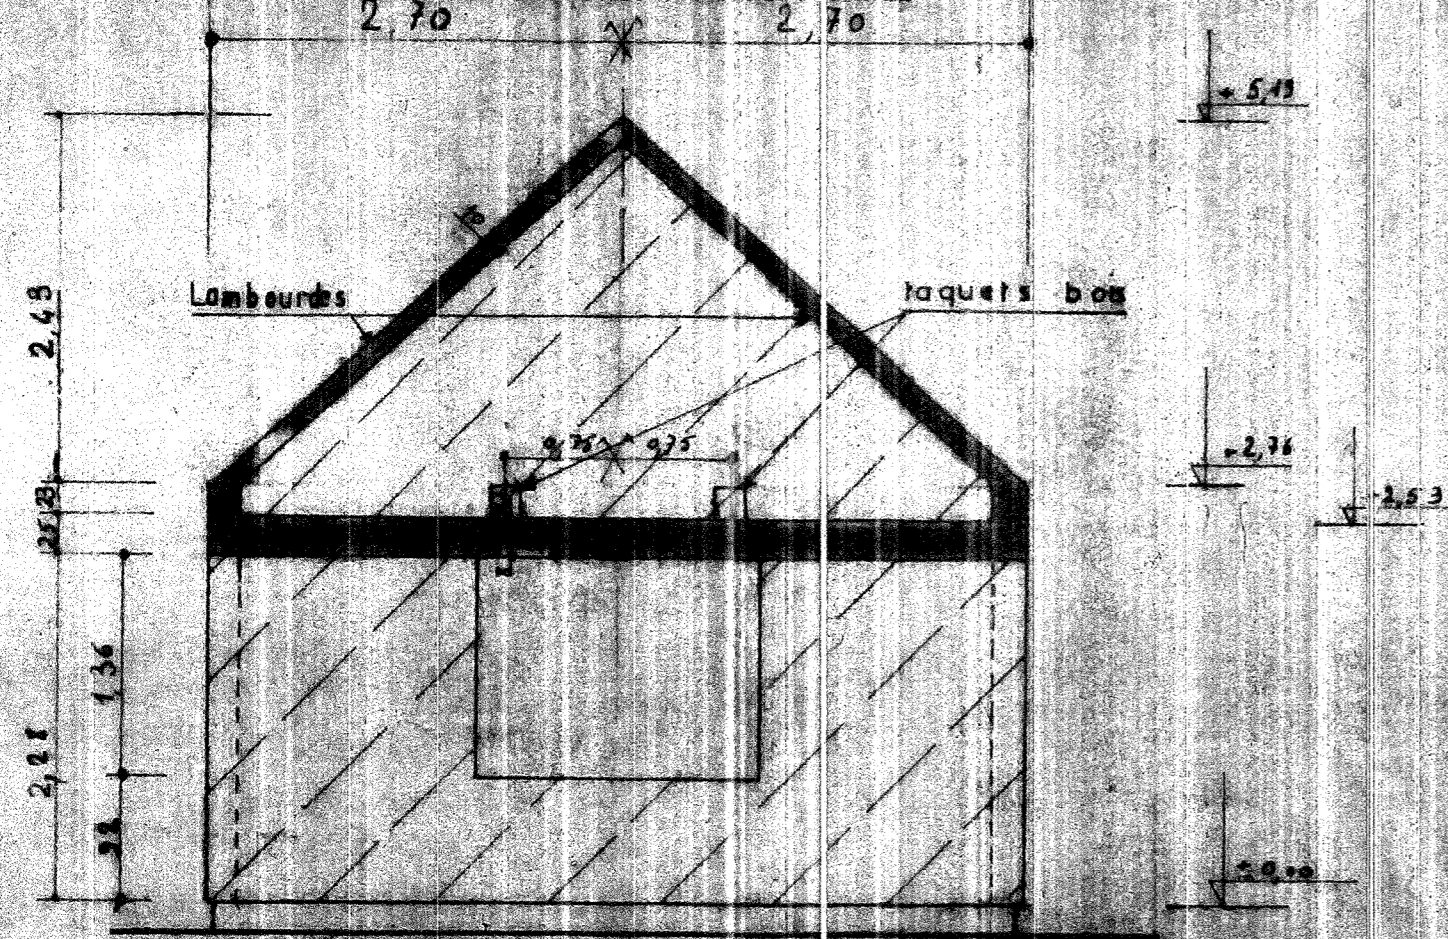

PLAN: PIGNONS TYPE: BARBIZON S83-SS4. 42° date 16.09.77

PLAN VALABLE A PARTIR DE LA SECTION

15

NR 2/4

REVISION	PAR	DATE	MODIFICATION
A			
B			
C			
D			
E			
F			
G			

**CP CALLETTE & DONY**  
 TELEX 692557 RUE DE PARIS CHAMPLAN TEL 099.51  
 AFFAIRE LE PARC DE VILLEROY - MENNECY N°59A ING. R.C. D.S.  
 PLAN