



FACADE DROITE

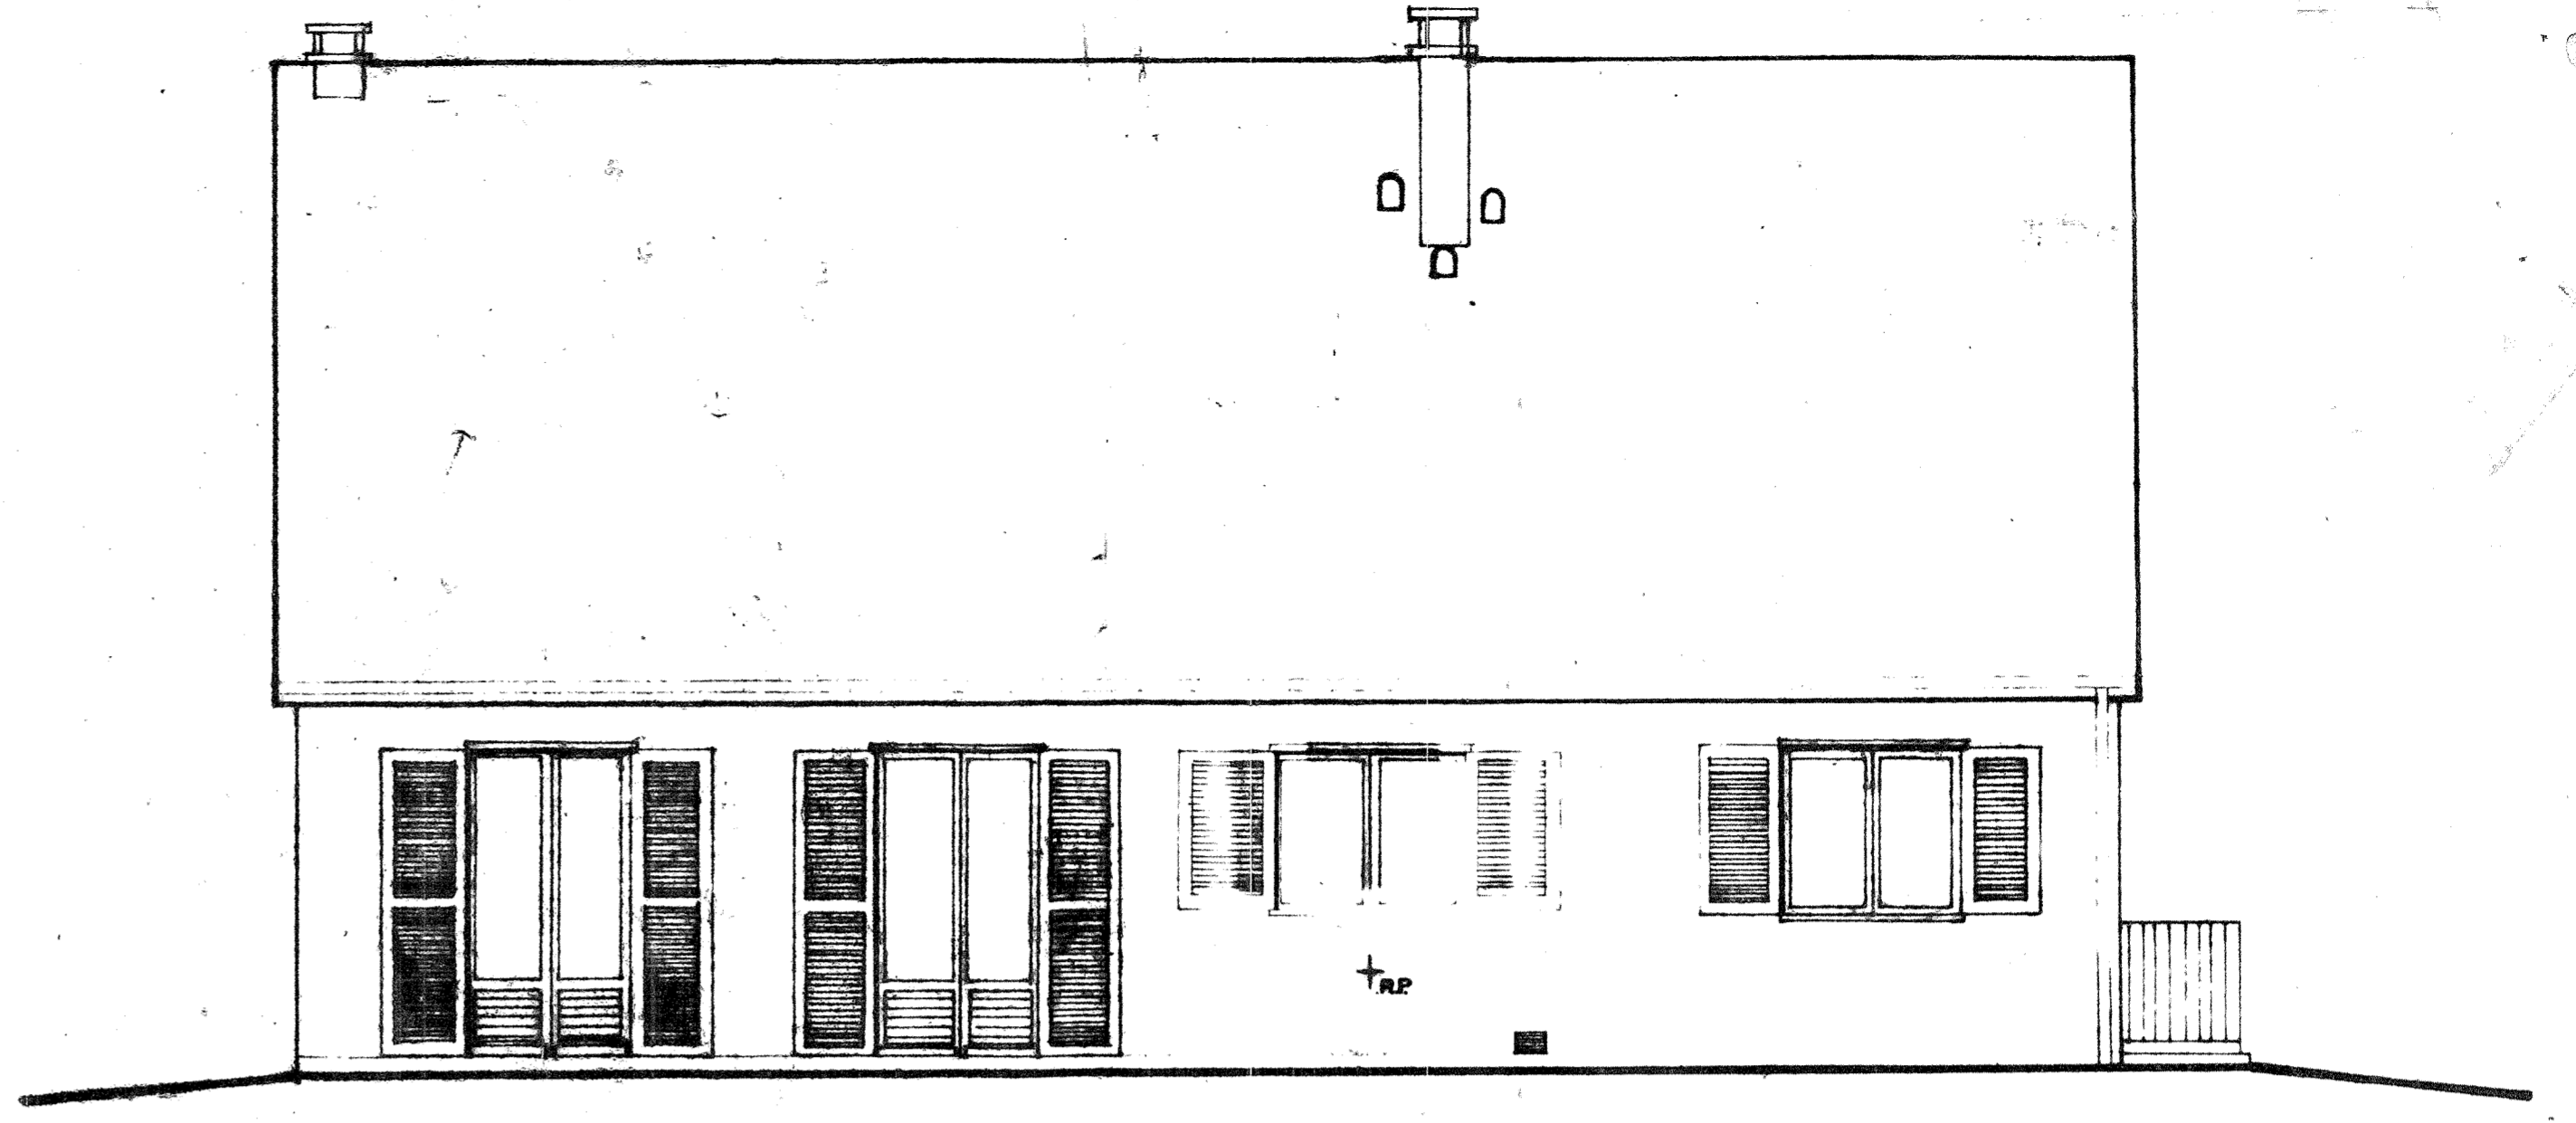

FACADE ARRIERE

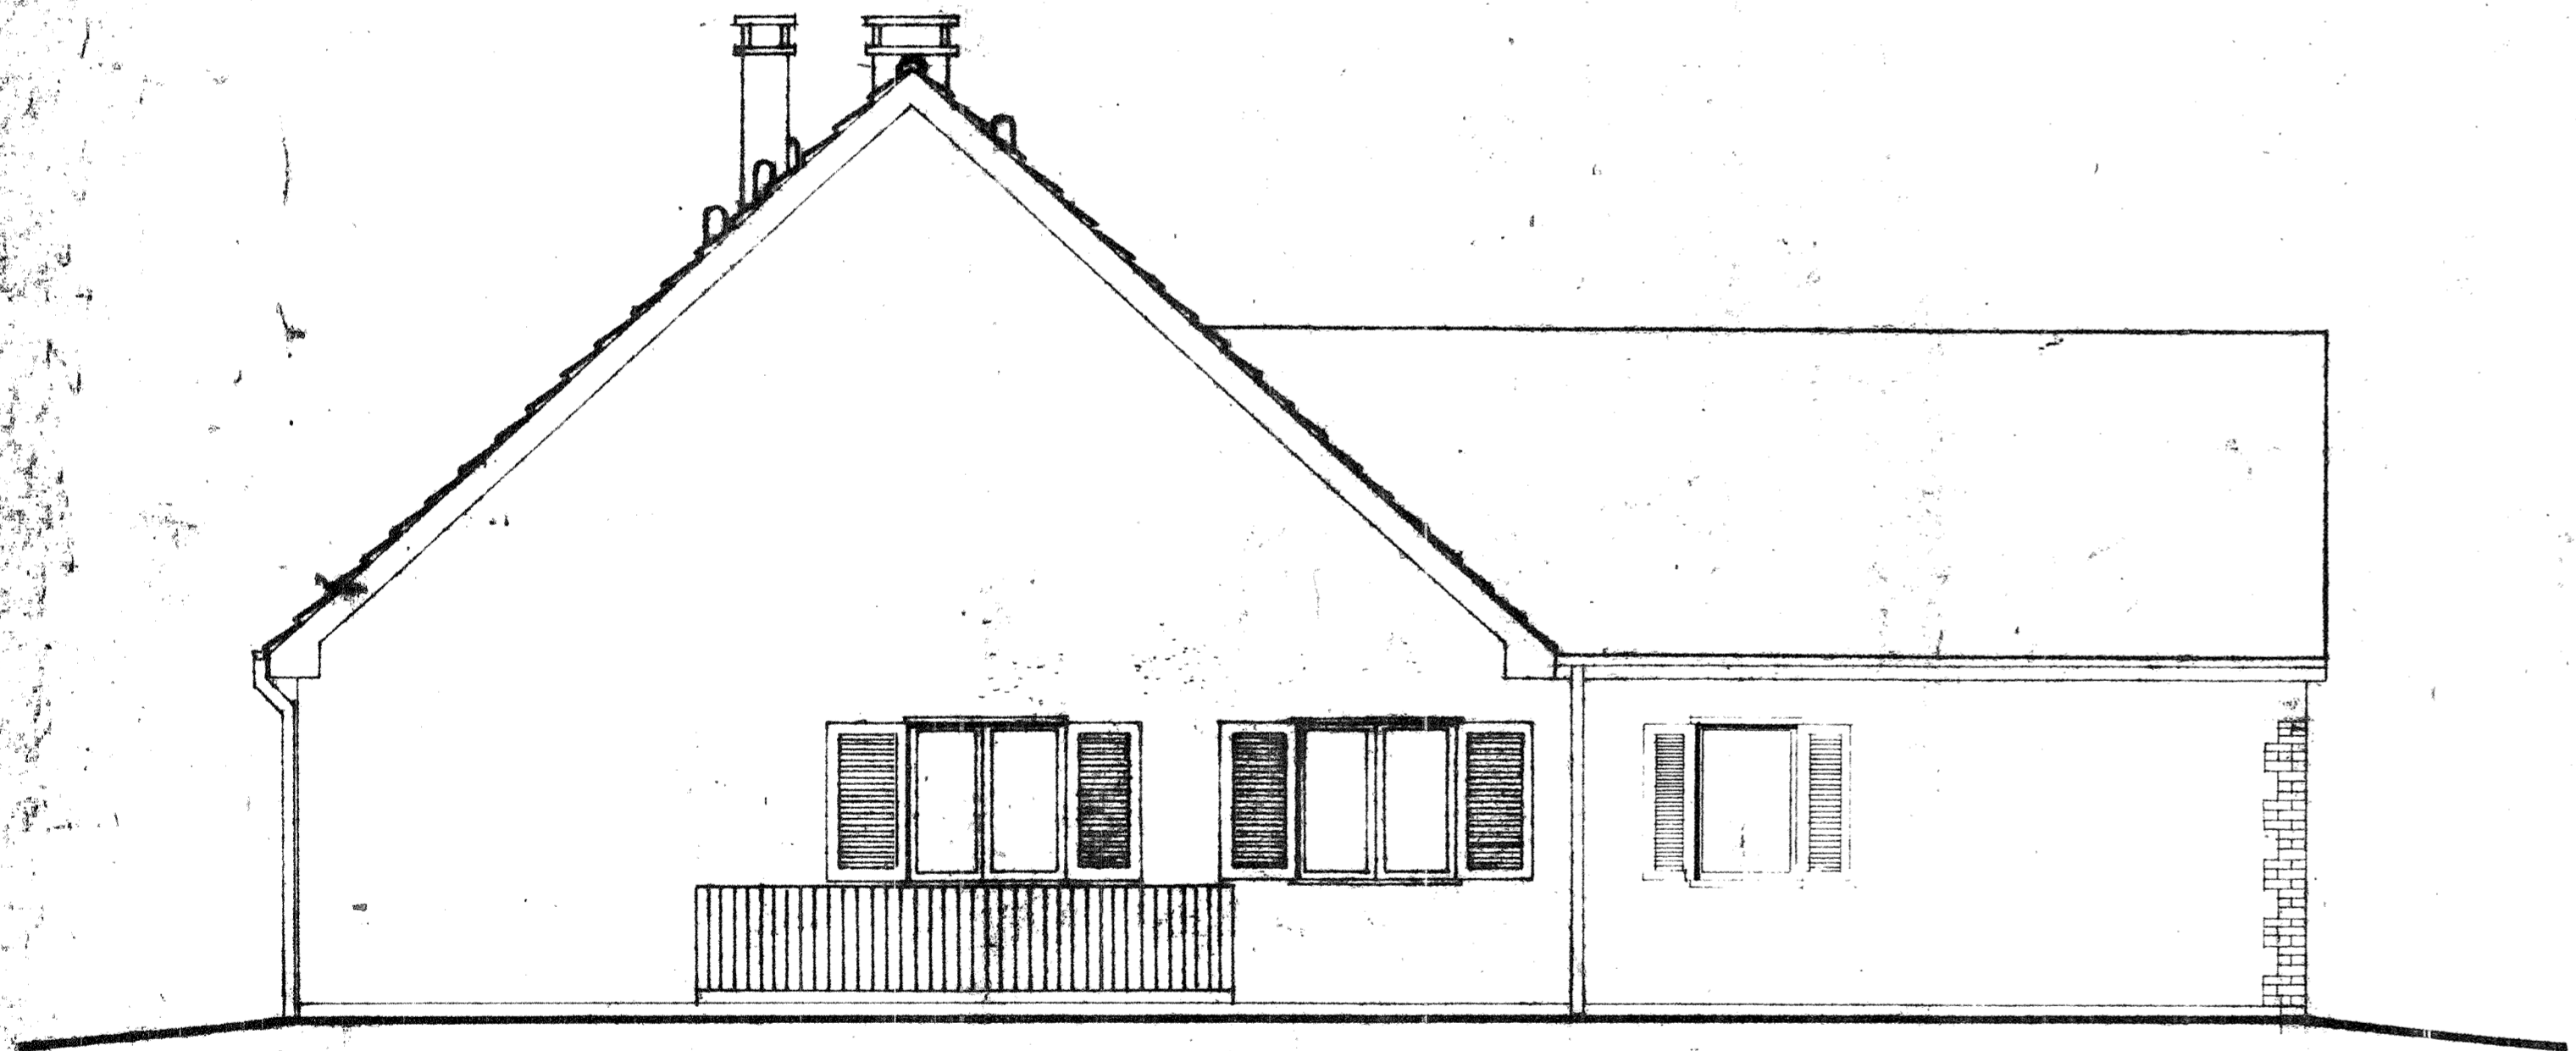

FACADE GAUCHE



FACADE SUR RUE

A.F.U.L LES BOUVREUILS SECTION 15

DATE	MODIFICATIONS	SC.I. LE PARC DE VILLEROY	
A. 13-12-77-	MISE à JOUR	GERANT	LEVITT FRANKE
			42 avenue MONTAIGNE 75008 PARIS
		ECHELLE	1 50
		DATE	4.9.1977
		FACADES <small>brique de parement</small> TOITURE PENTE 42°	
		A. LOUDIERE ARCH D.P.L.G 44 rue EUGENE GIVORS 94240 L HAY LES ROSES	
		BARRIZON SS 3 NR 04	