



COUPE C.C.

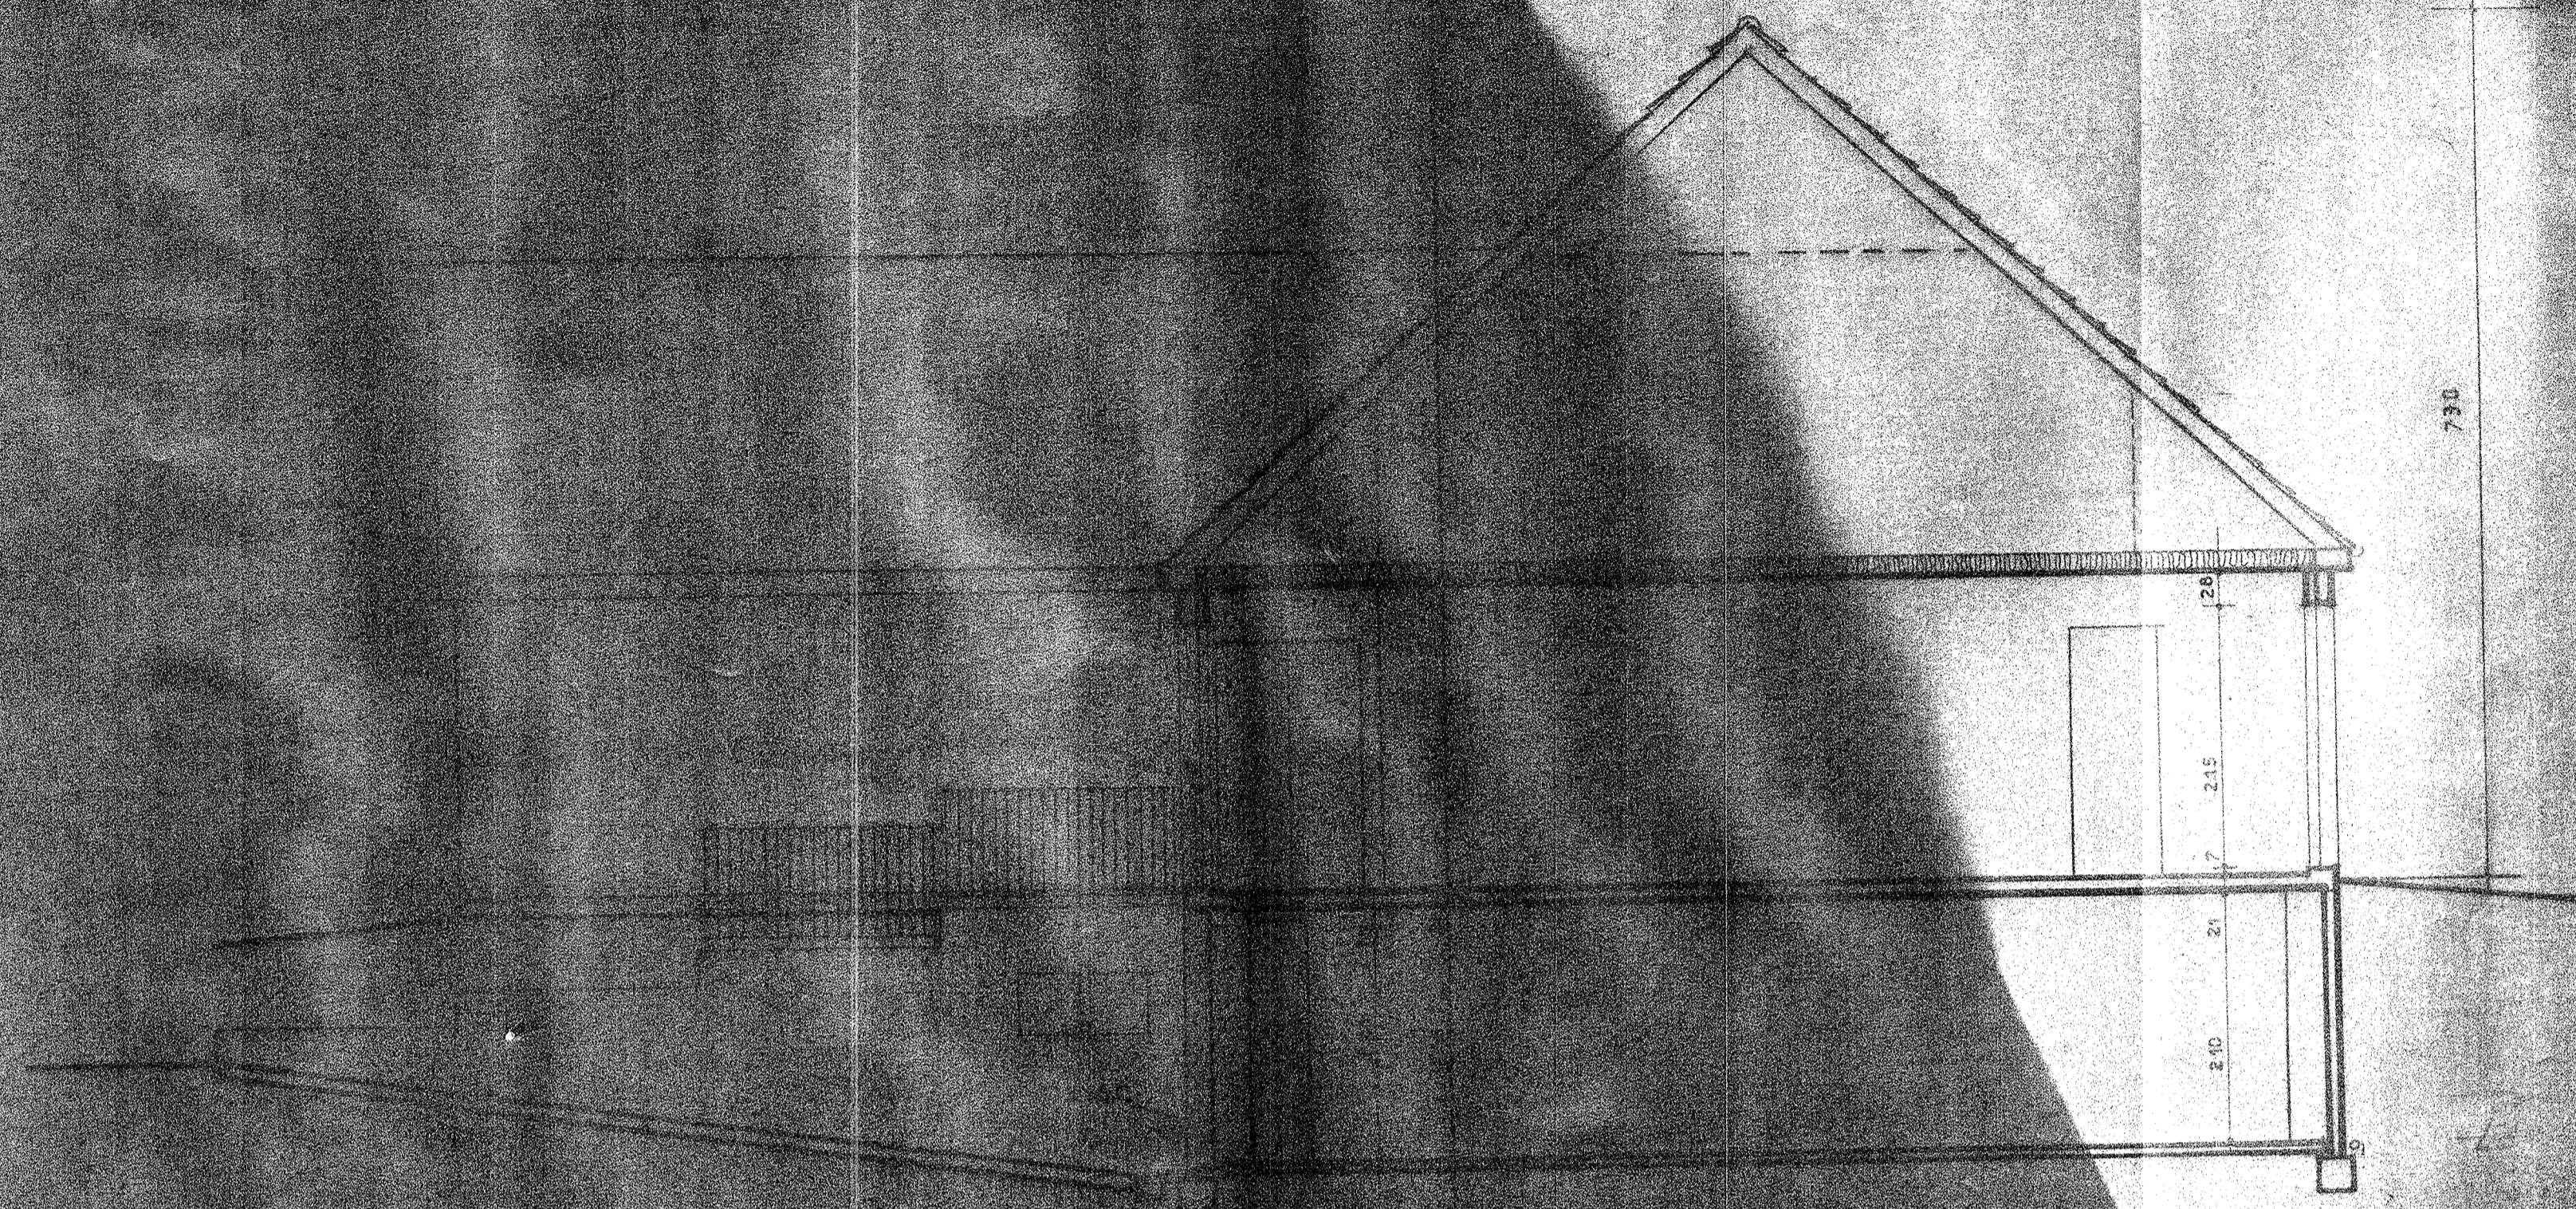

COUPE A.A.

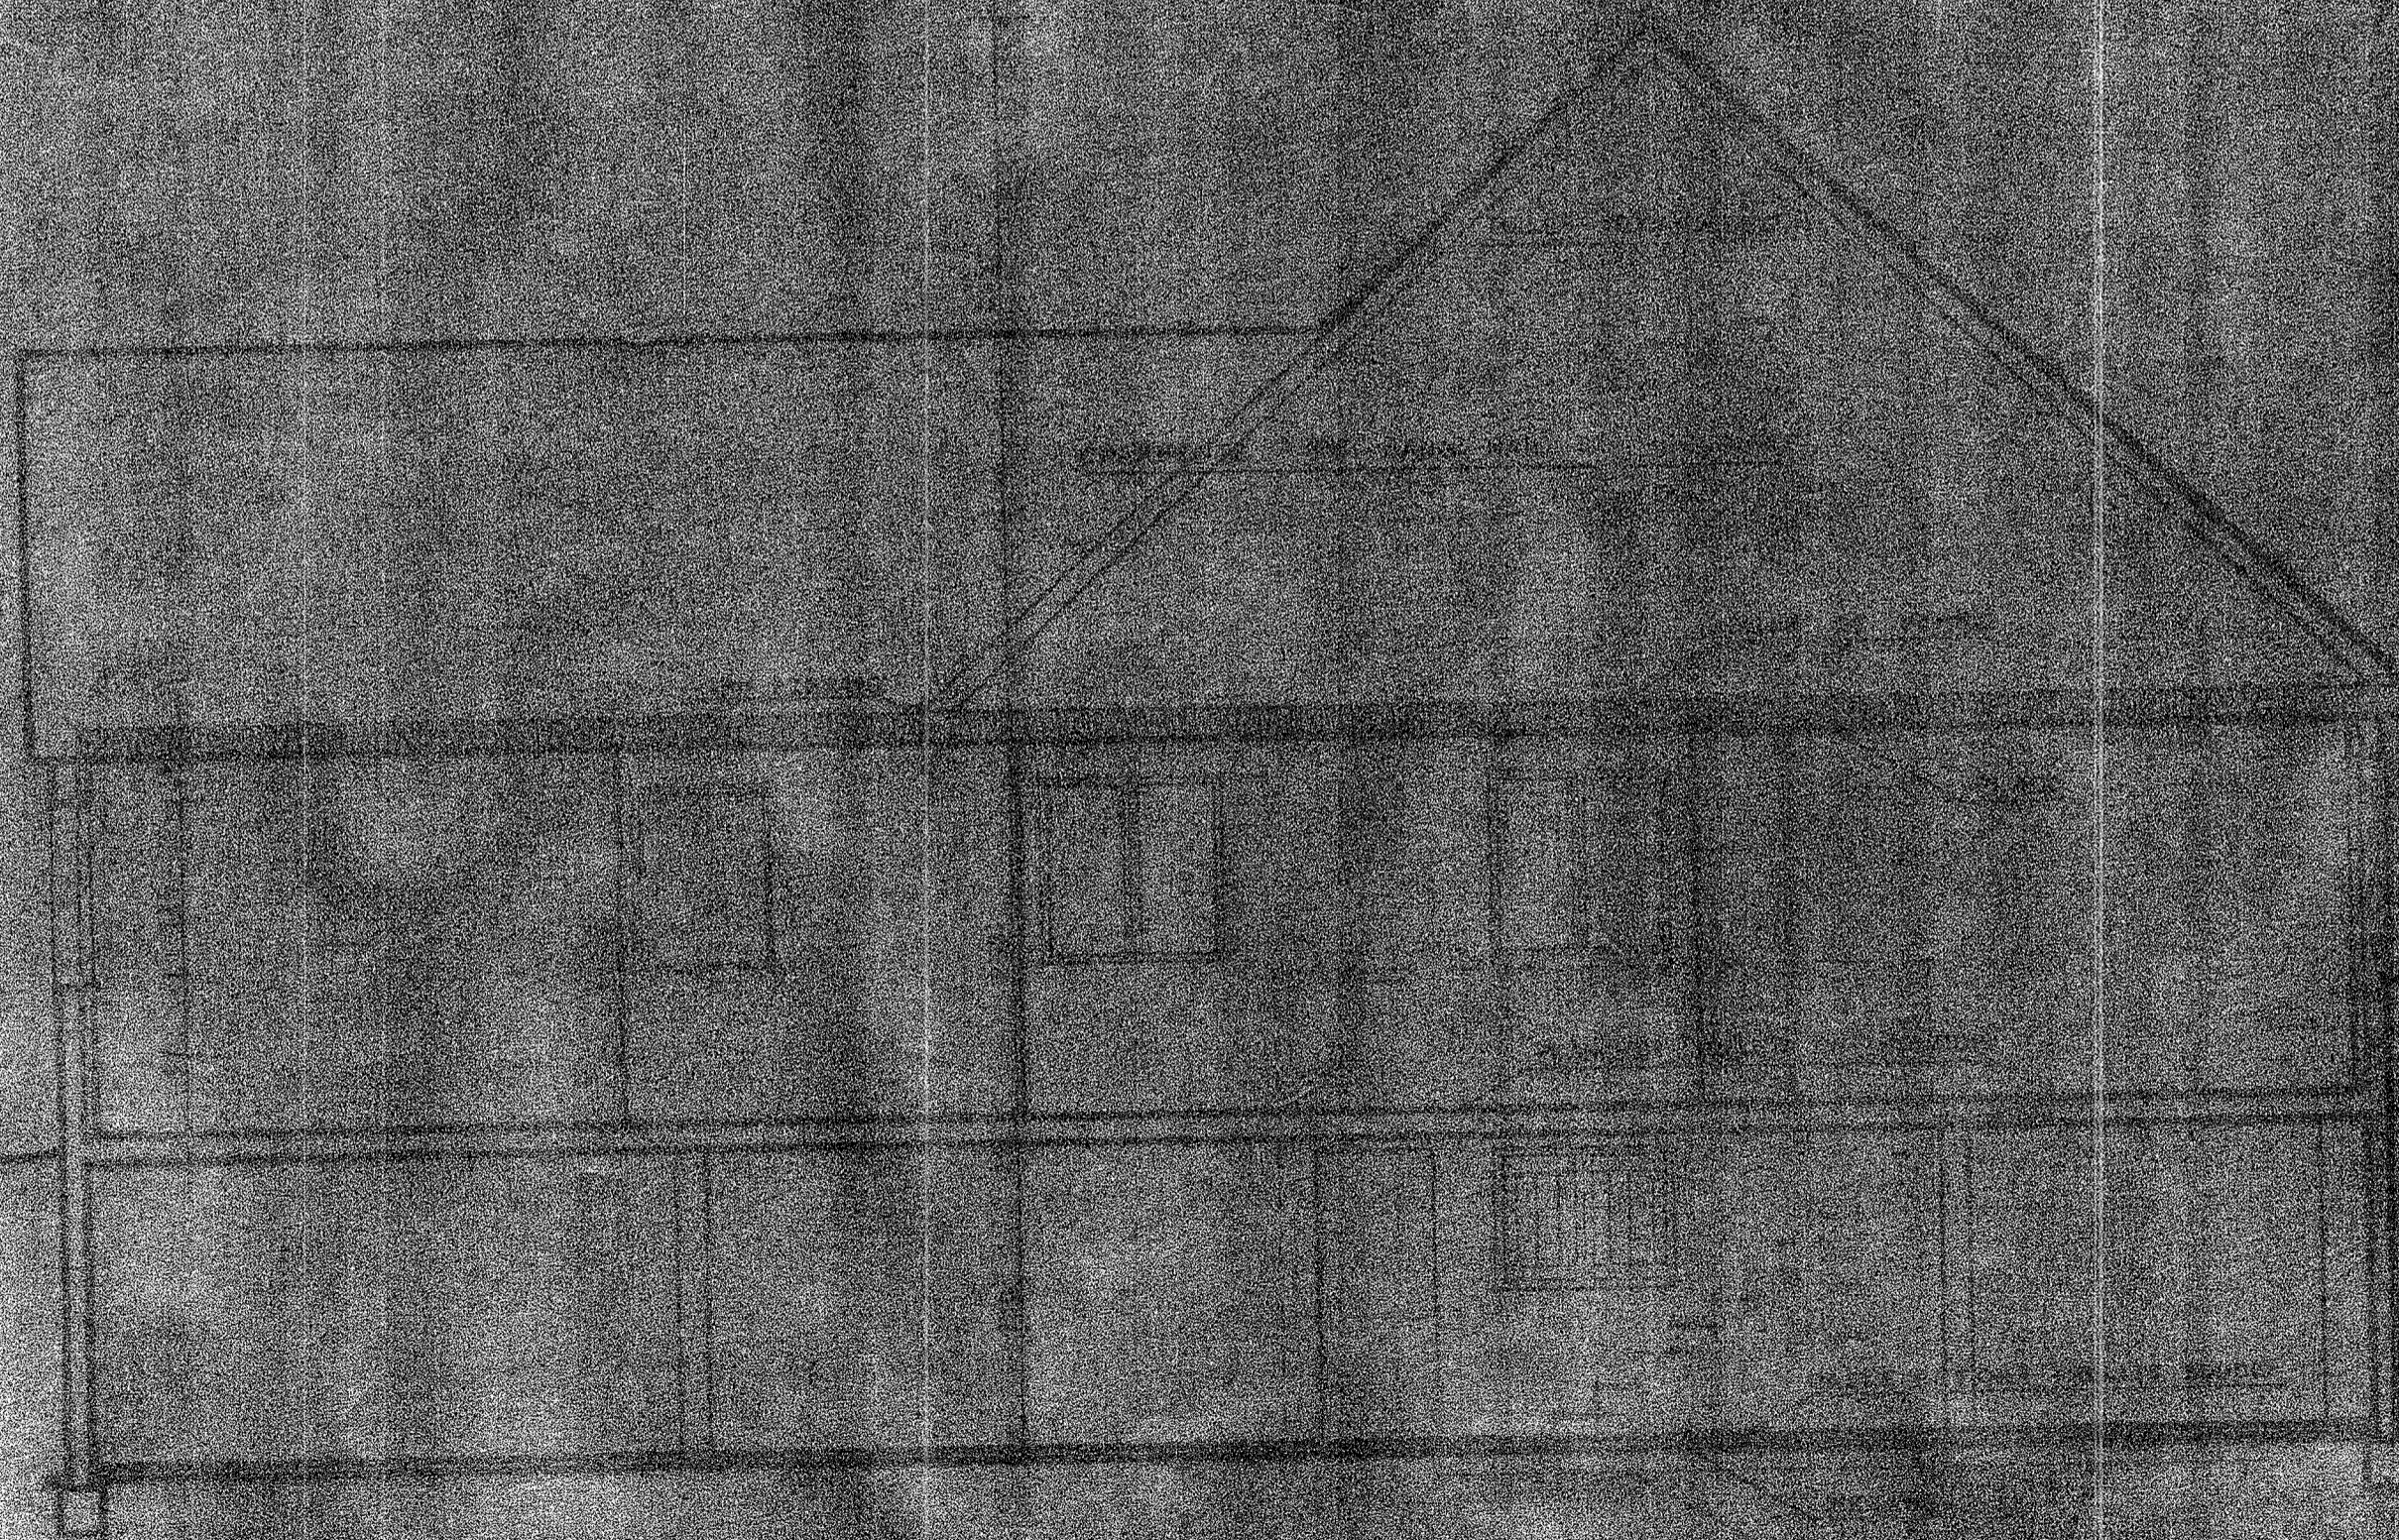

COUPE B.B.

- TOIT EN BOIS
 - MUR EN BÉTON
 - FONDATION EN BÉTON
 - PLANCHER EN BOIS
 - SERRURE EN ALU
 - VITRE EN VERRE
 - CIMENT EN BÉTON

DATE	MODIFICATIONS
1977	MISE à JOUR

SCI, LE PARC DE VILLEROY
 GERANT: LEVILLI FRANCE
 77 avenue Montaigne, 75008 PARIS
 ECHELLE: 1/50
 DATE: 4-9-1977
 A LOUDIERE AREN D.P.L.S.
 14 rue E. GIVORS
 94240 L'HAY LES ROSES

BARBIZI
 SS-3
 GAUC