



PIGNON GAUCHE

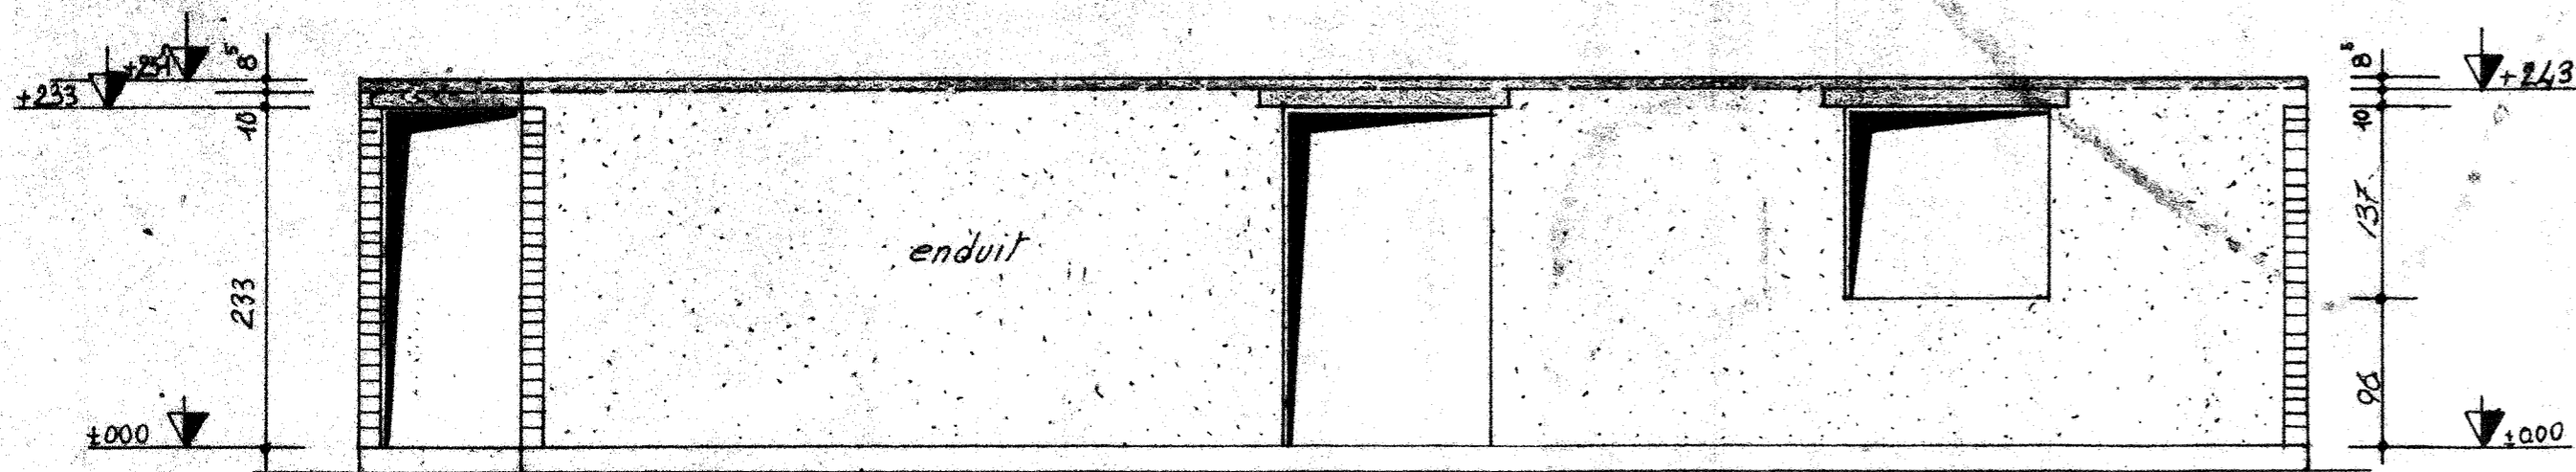


FAÇADE PRINCIPALE

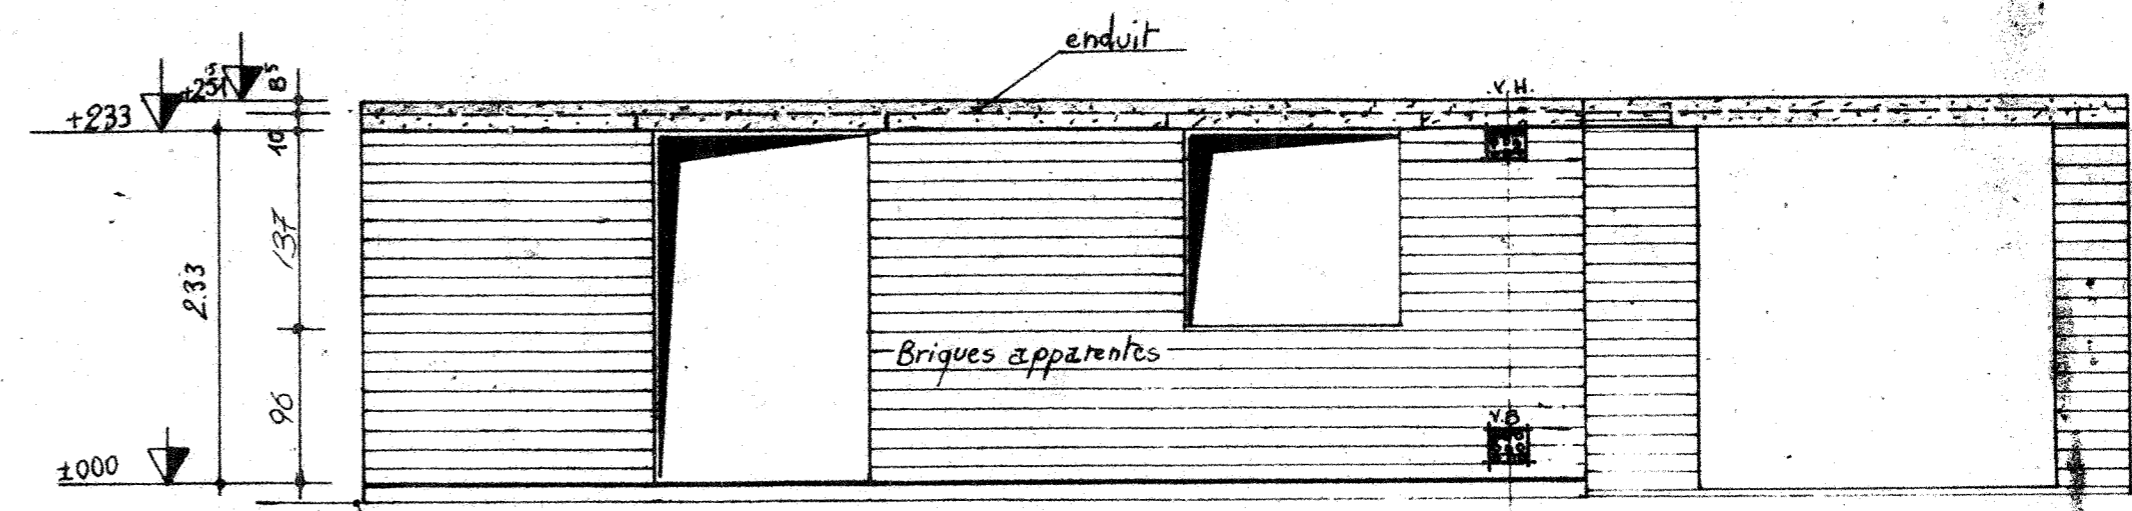


VB-UH: briques de parement sur chant
 VB: sur le 1er lit de briques
 UH: sous linteau baie 50

PIGNON DROITE

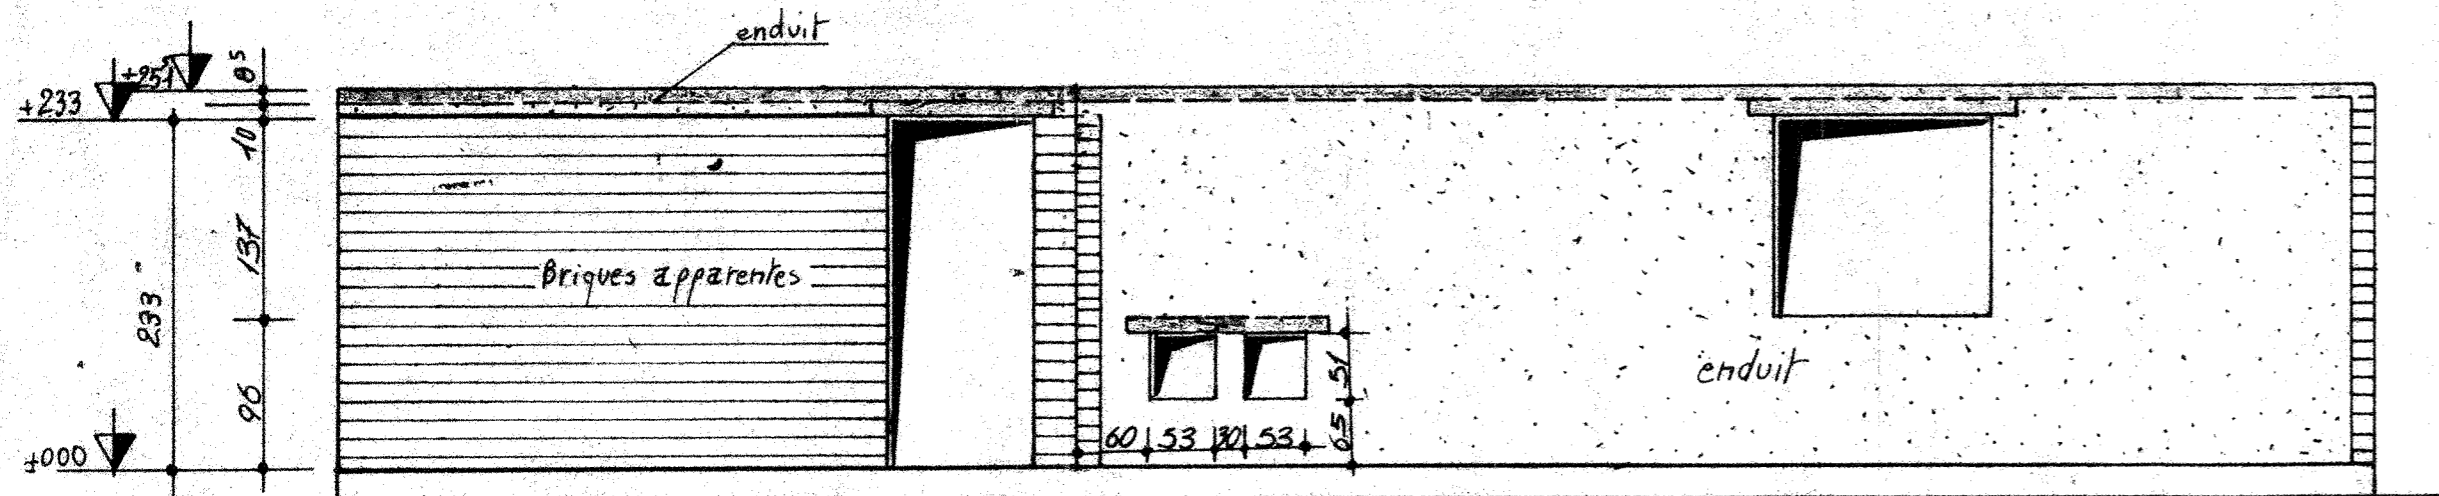

FAÇADE POSTERIEURE

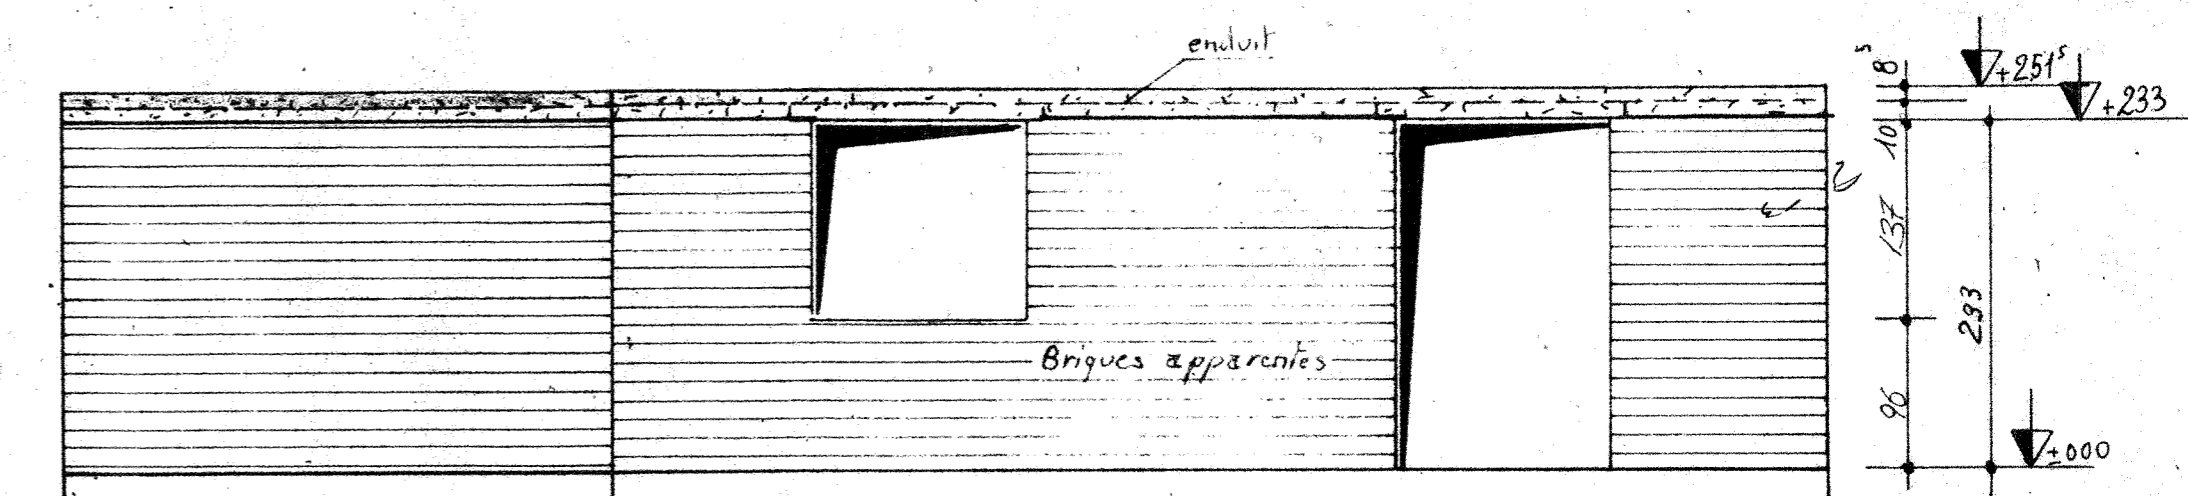

DATE	MODIFICATIONS
1 12.7.71	Mise à jour
2 31.12.71	Mise à jour VB-UH

A.F.U.L. LES BOUVREUILS

Levitt France 42 AVENUE MONTAIGNE PARIS 8 ALM 82 00

Exécution

façade Magonnaire

La Parc de Villaroy Marnhac

BOISSY
Droit

NR 2/2

DESSINE E.D.	VERIFIE MLL	APPROUVE L	DATE 16.04.71	ECHELLE 2 cm/pour
-----------------	----------------	---------------	------------------	----------------------