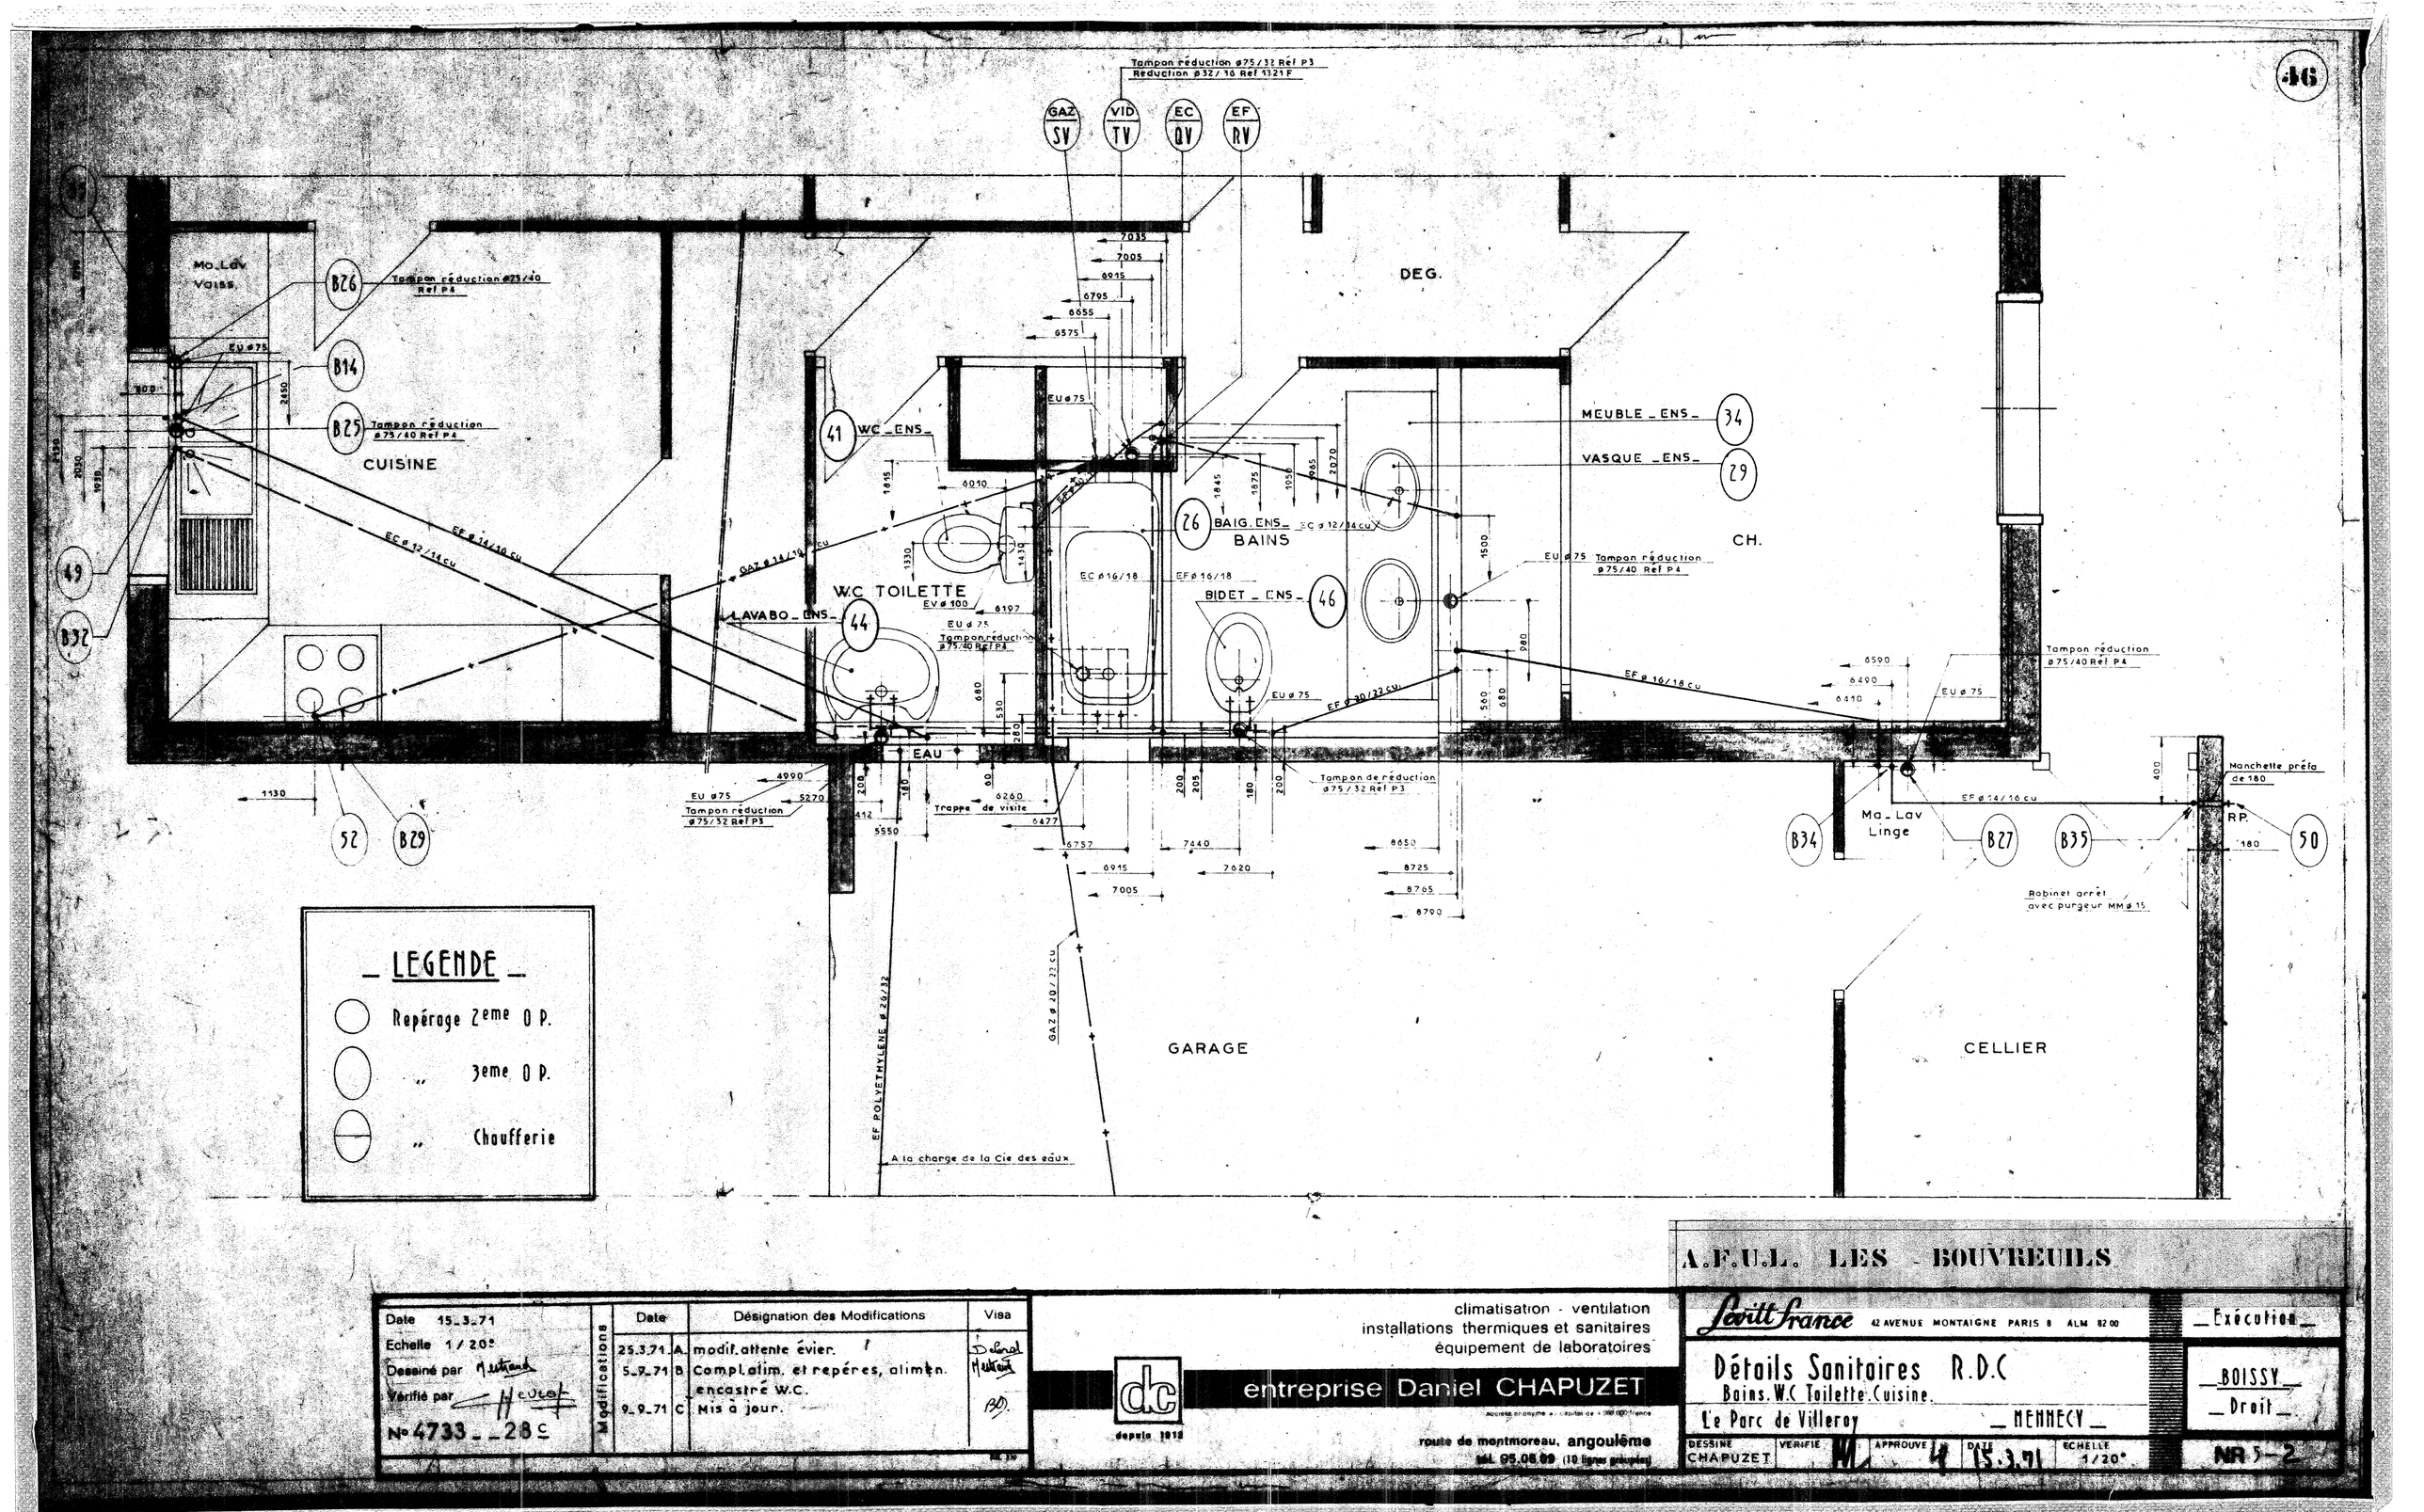

A.F.U.L. LES BOUVREUILS

Date 15_3_71	Modifications	Date		Désignation des Modifications	Visa
Echelle 1/20°		25.3.71	A	modif. attente évier.	Delorel
Dessiné par Mestrand		5_7_71	B	Compl. alim. et repéres, alimen. encastré W.C.	Mestrand
Vérifié par Hevrot		9_9_71	C	Mis à jour.	BD.
N° 4733 _ _ 28 c					

climatisation - ventilation
installations thermiques et sanitaires
équipement de laboratoires

dc depuis 1912

entreprise Daniel CHAPUZET

route de montmoreau, angoulême
tél. 95.08.09 (10 lignes groupées)

Levitt France 42 AVENUE MONTAIGNE PARIS 8 ALM 82 00

Détails Sanitaires R.D.C
Bains. W.C Toilette. Cuisine.
Le Parc de Villeroy _ MENNECY _

DESSINE	VERIFIE	APPROUVE	DATE	ECHELLE
CHAPUZET			15.3.71	1/20°

_ Exécution _
_ BOISSY _
_ Droit _
NR 5-2