

S.C.T.C.
LE PARC DE VILLEROY

MENECY - ESSONNE (91)



PAVILLON TYPE:
CHATELET

PLAN DE REPARTITION DES
FERMES ET COUPES


N° 1128
22

LES CHARPENTERS DE
ILE DE FRANCE
SOCIÉTÉ CONSTRUCTIVE


Plan valable pour les 18 premiers pavillons dans l'ordre de
la séquence contractuelle.

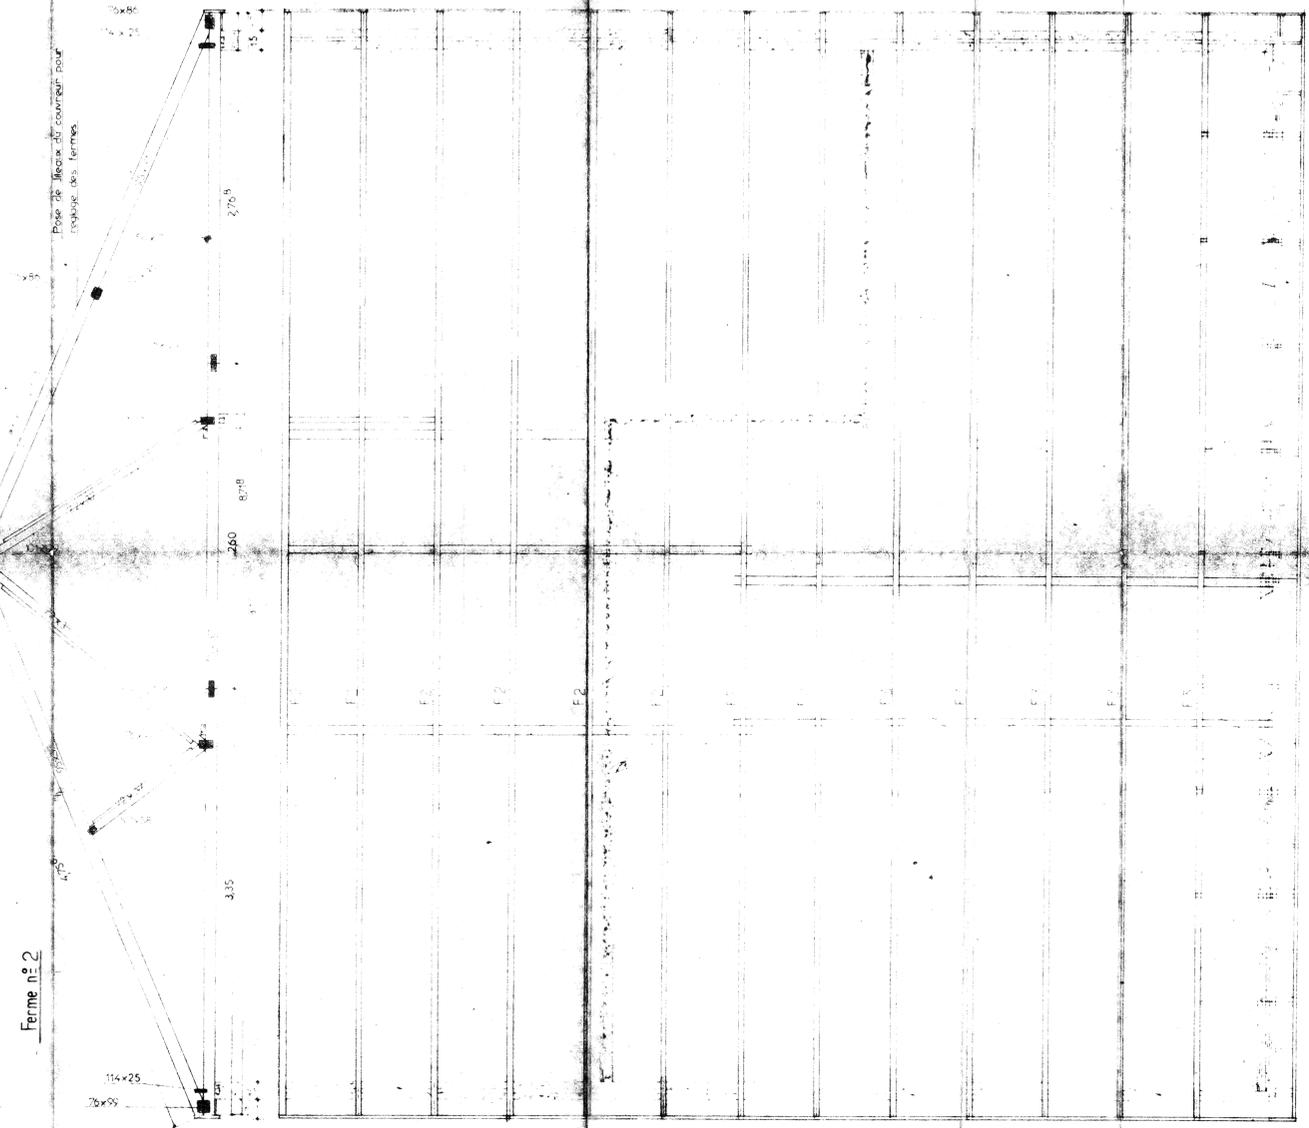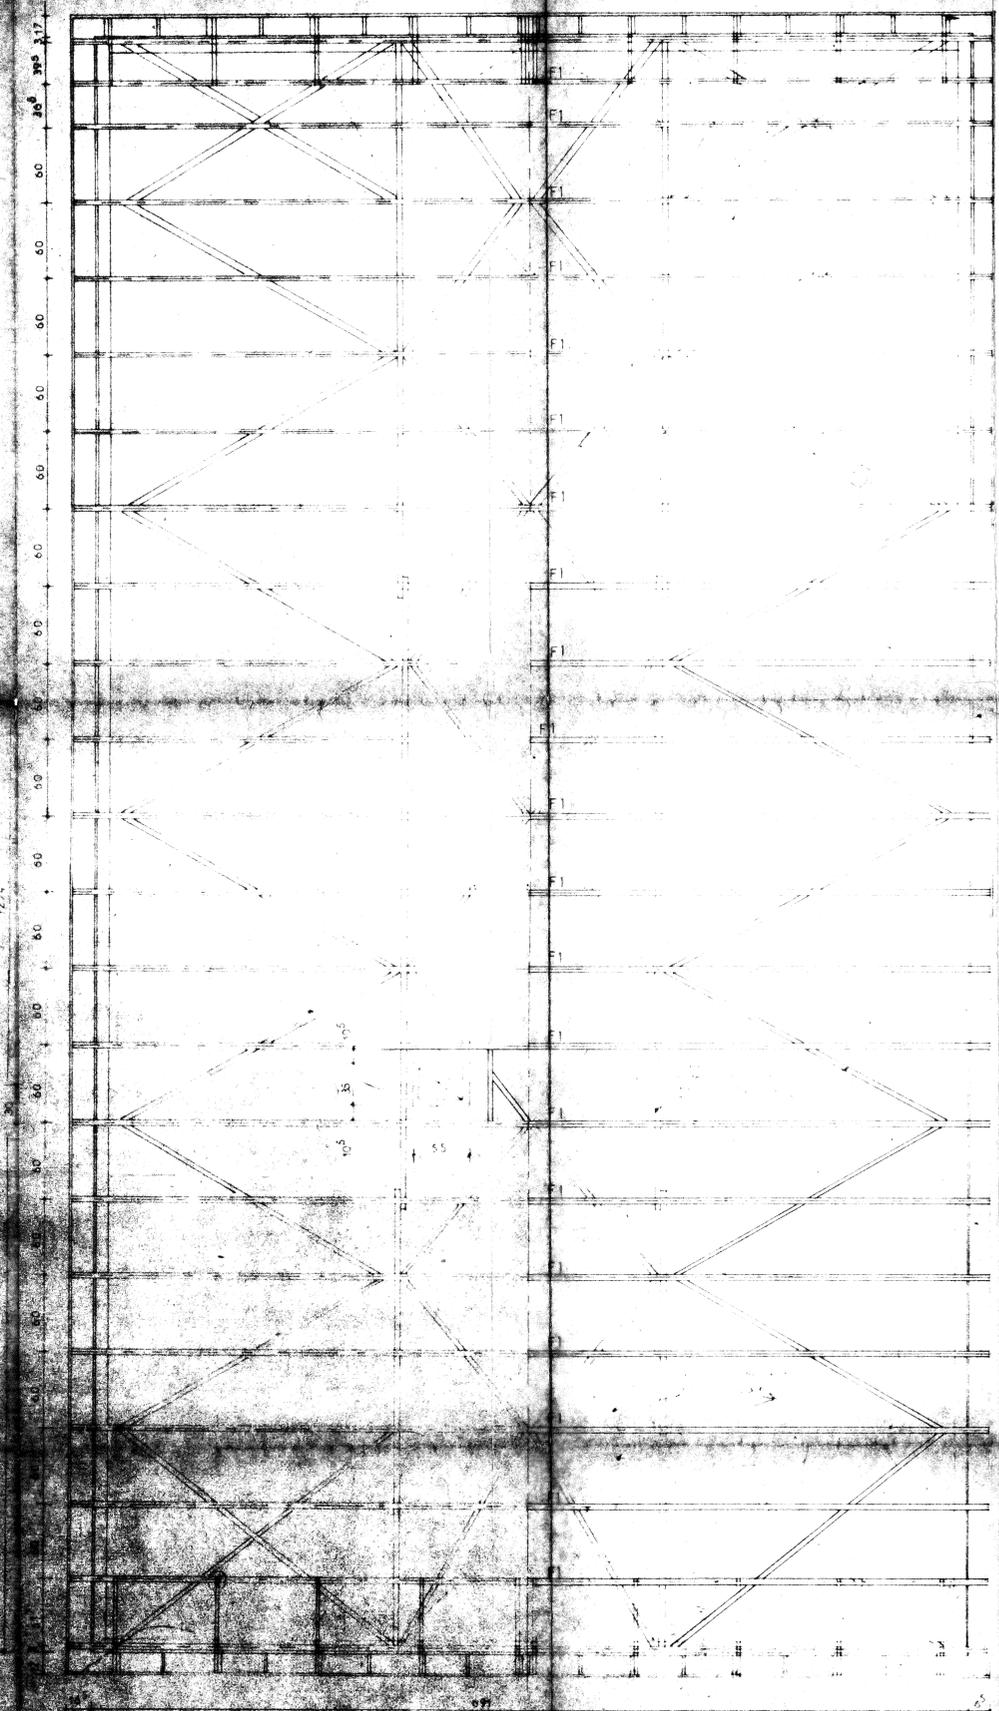


Ferme n°2

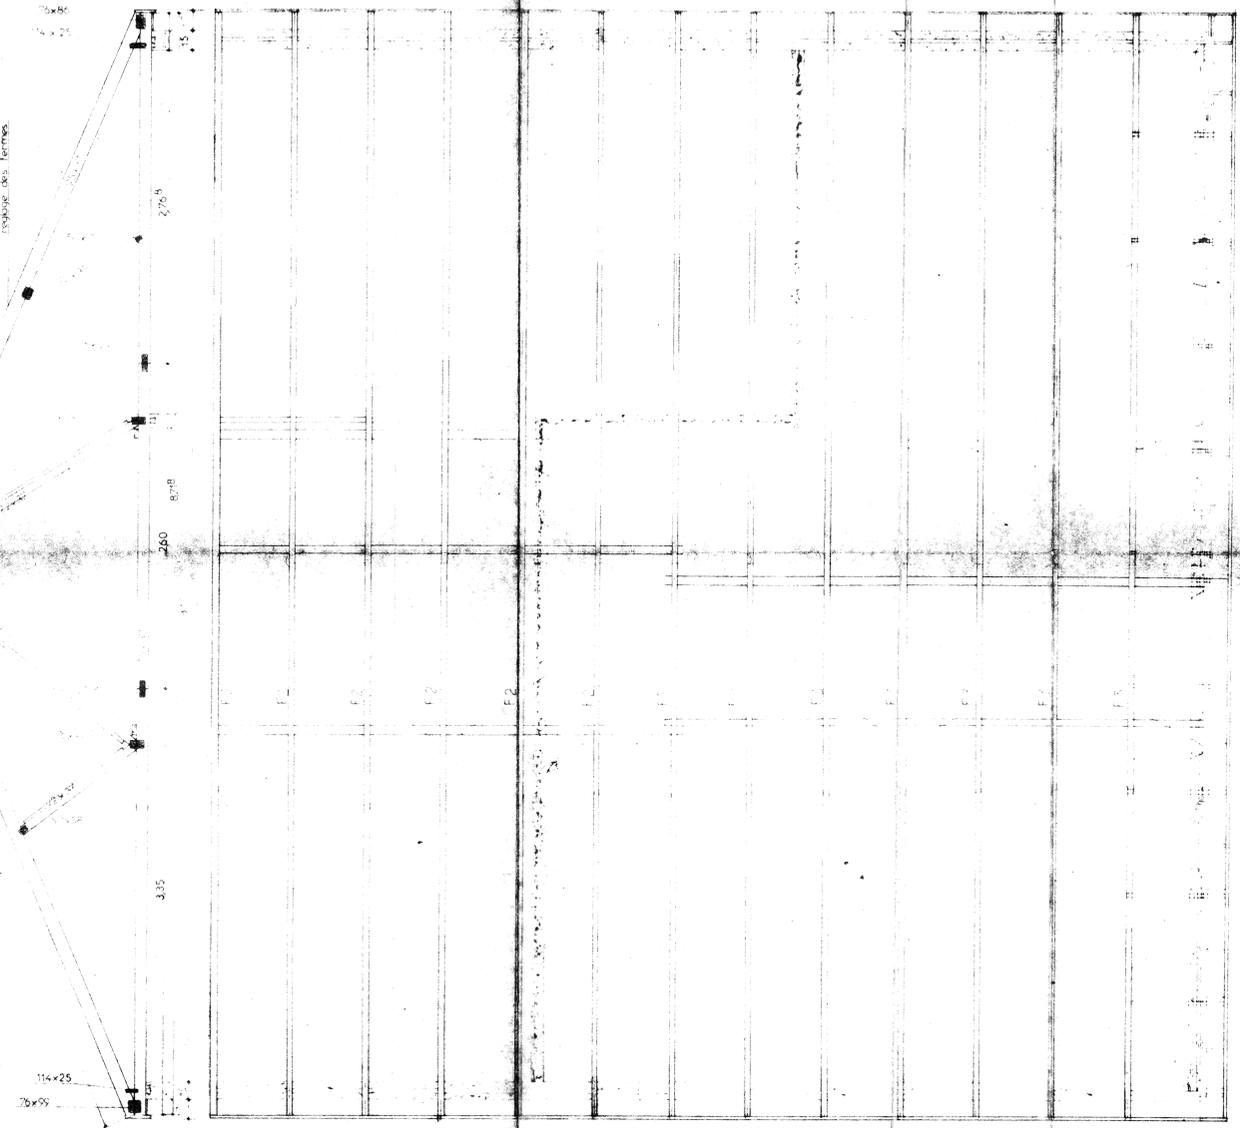

Ferme n°3

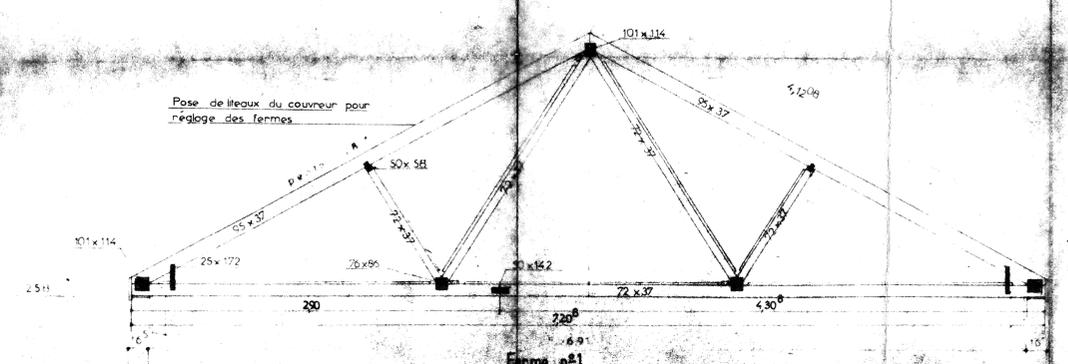

Ferme n°1

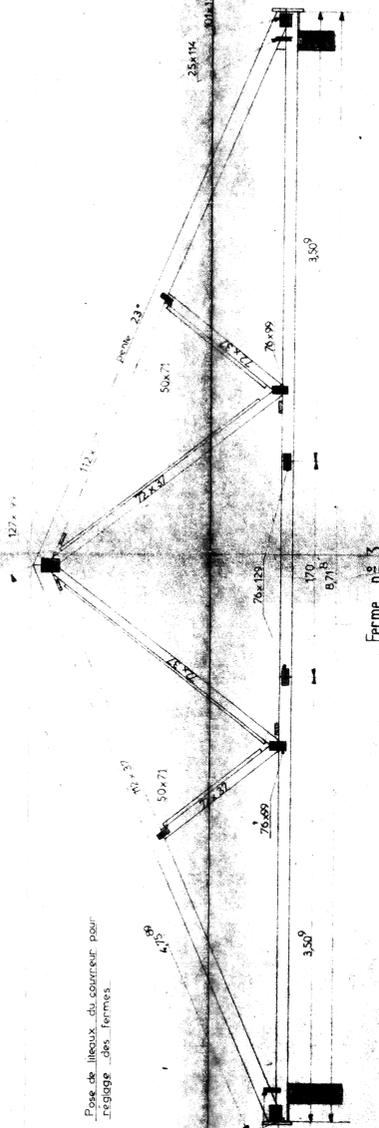

Ferme n°5