


disposition  
valable pour  
depuis des cotés  
Ci-Contre

1886
450
2330
2780

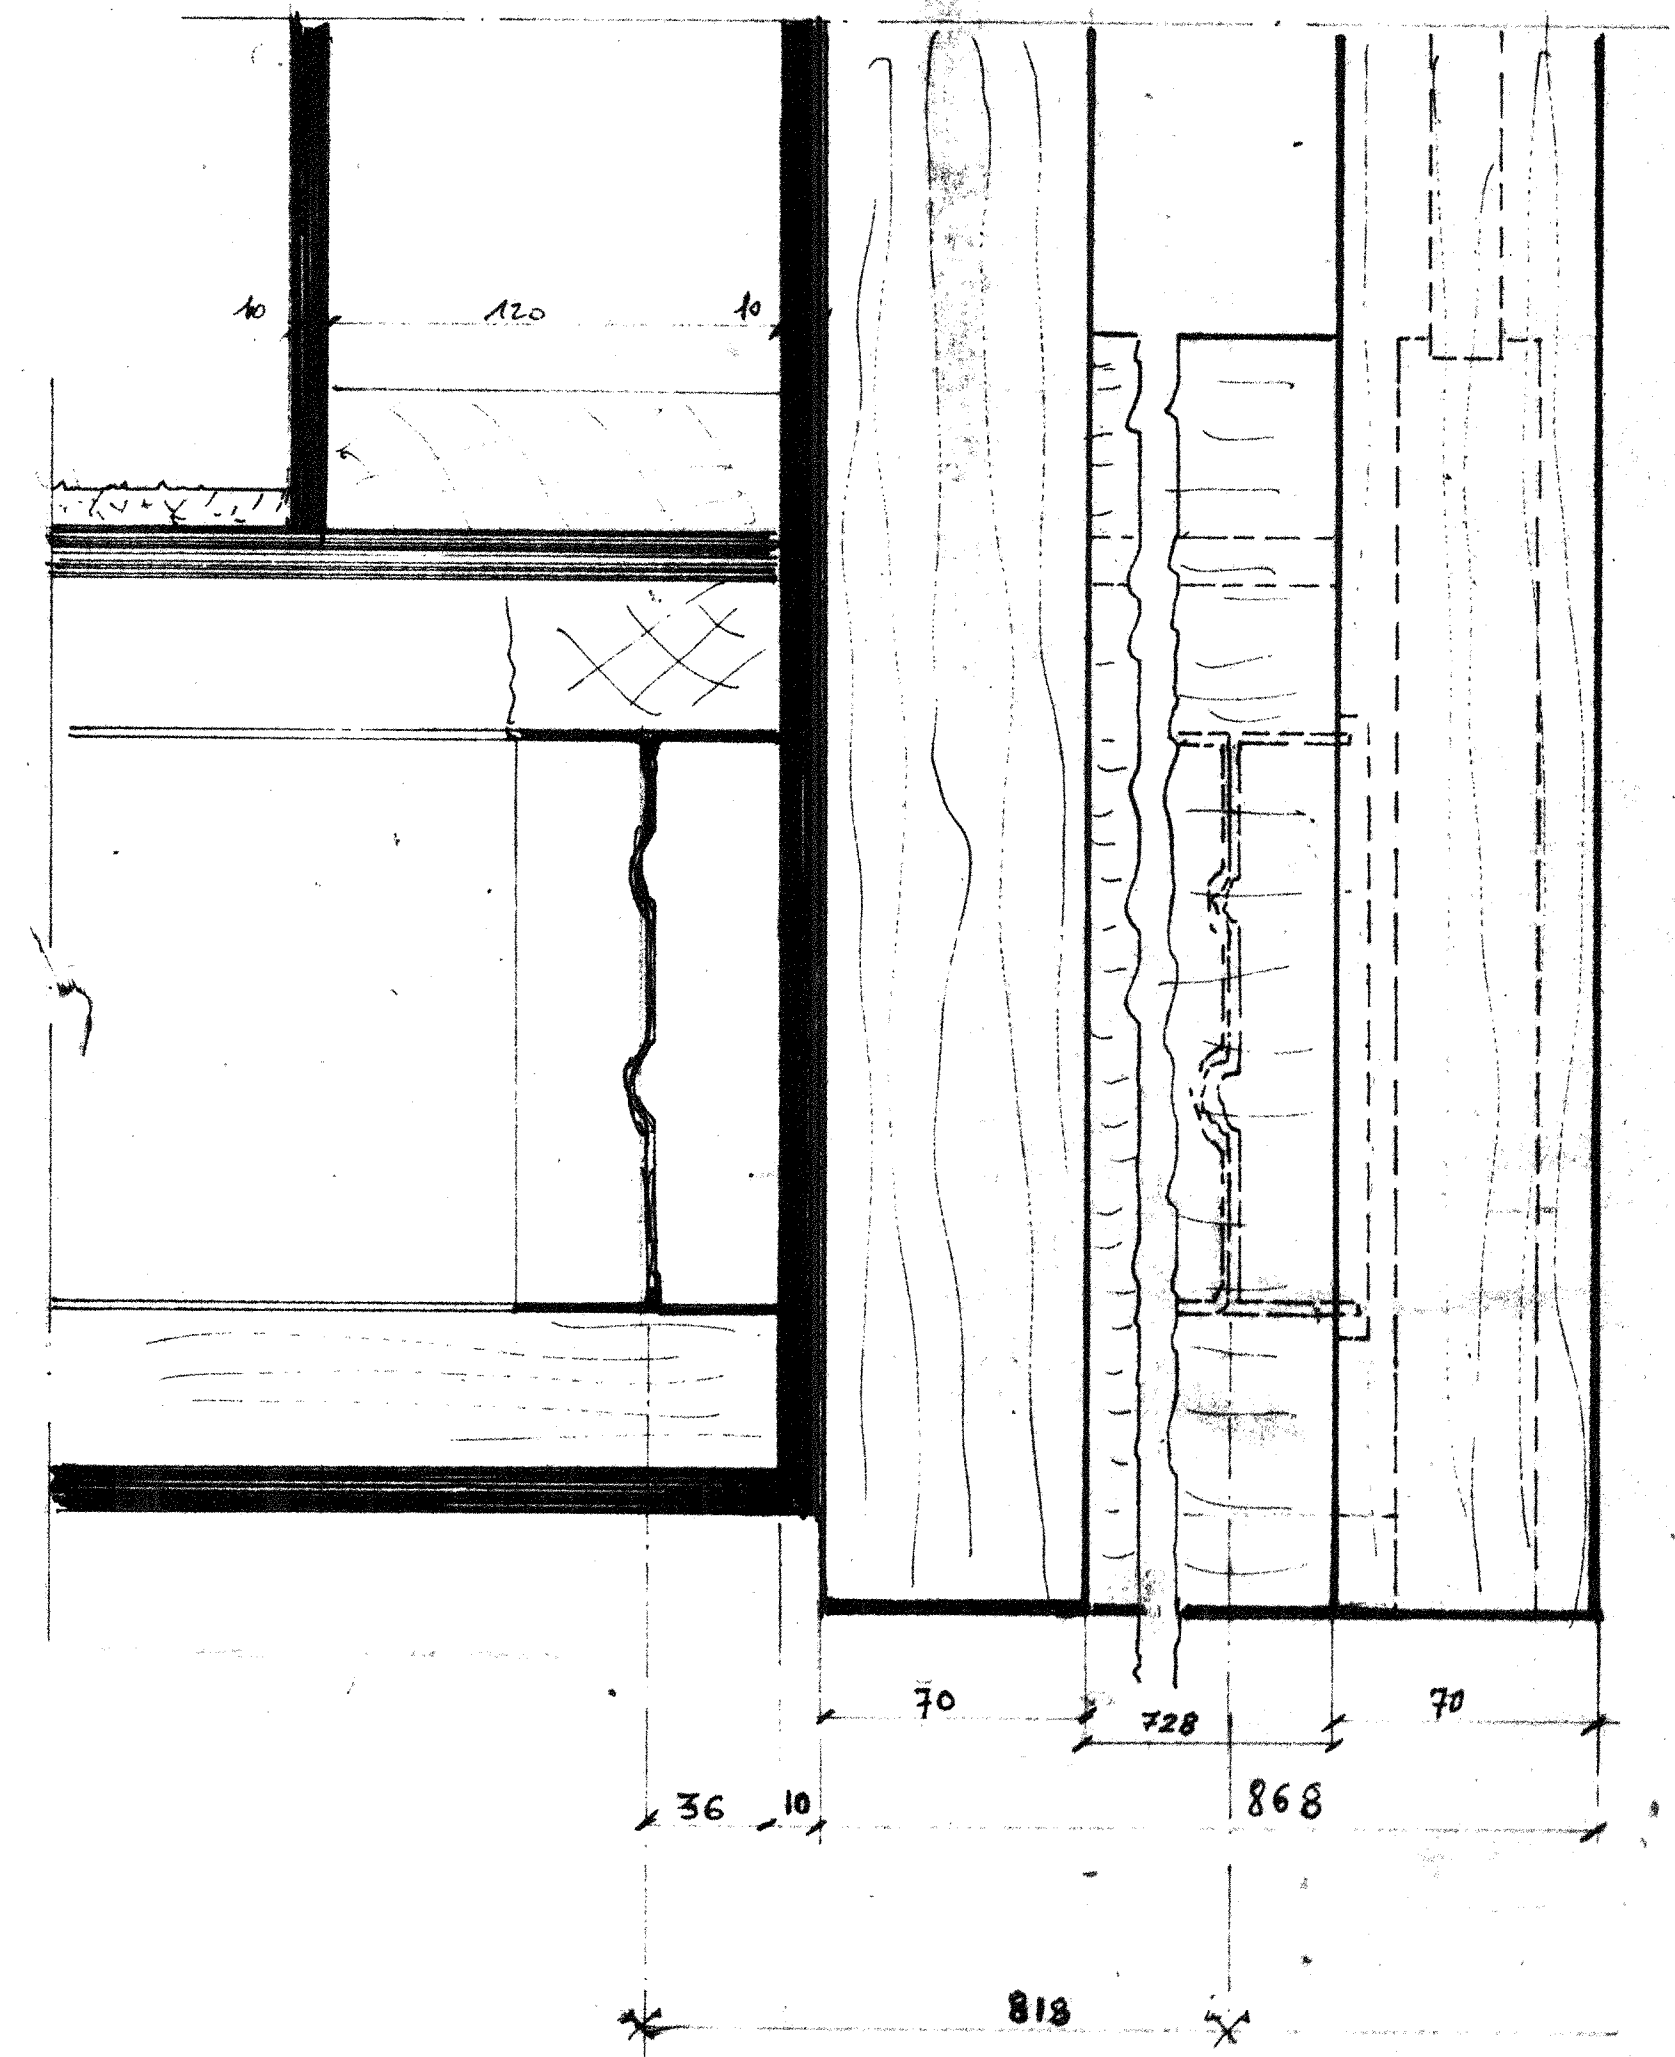

DATE	MODIFICATIONS

NOTA:

- 1) About de poteaux 2, 5, 6, 7, 8, 9 doivent aller de paravent intérieur des murs et sans diaphragme.
- 2) Les poteaux 1, 3, 4 ont une poutre de sol au dessus du niveau et appuient le paravent intérieur des murs.
- 3) Les poteaux de contre-mur 1, 2 et 10 doivent être assés contre les poutres.
- 4) Le poteau 3 doit appuier le paravent-Ext de l'escalier.

PL. 35A	MODIFICATIONS	ESCALIER
DATE 28/3/71	ALTITUDE DERNIERE MARQUEE	G
DATE 3/6/71	DATE	CHATELET
ETAB. A	MODIFIE PAR	TOUJOURS DANS LE PENSEMENT
ESCALIER EN L		

**SEPSIB**

BP 16 BOUGIVAL

969 88 71  
969 59 05

68 RUE DU GENERAL LELIERC  
78 BOUGIVAL

**A.F.U.L. LES BOUVREUILS**

*Savitt France* 42 AVENUE MONTAIGNE PARIS 8 ALM 82 00

**EXECUTION**

**ESCALIER EN L**

**CHATELET**

LE PARC DE VILLEROY MENNECY

DESSINE scrsib	VERIFIE WL	APPROUVE LA	DATE 16.6.71	ECHELLE 0.10 pm 1/20
----------------	------------	-------------	--------------	----------------------

**NR 9/1**