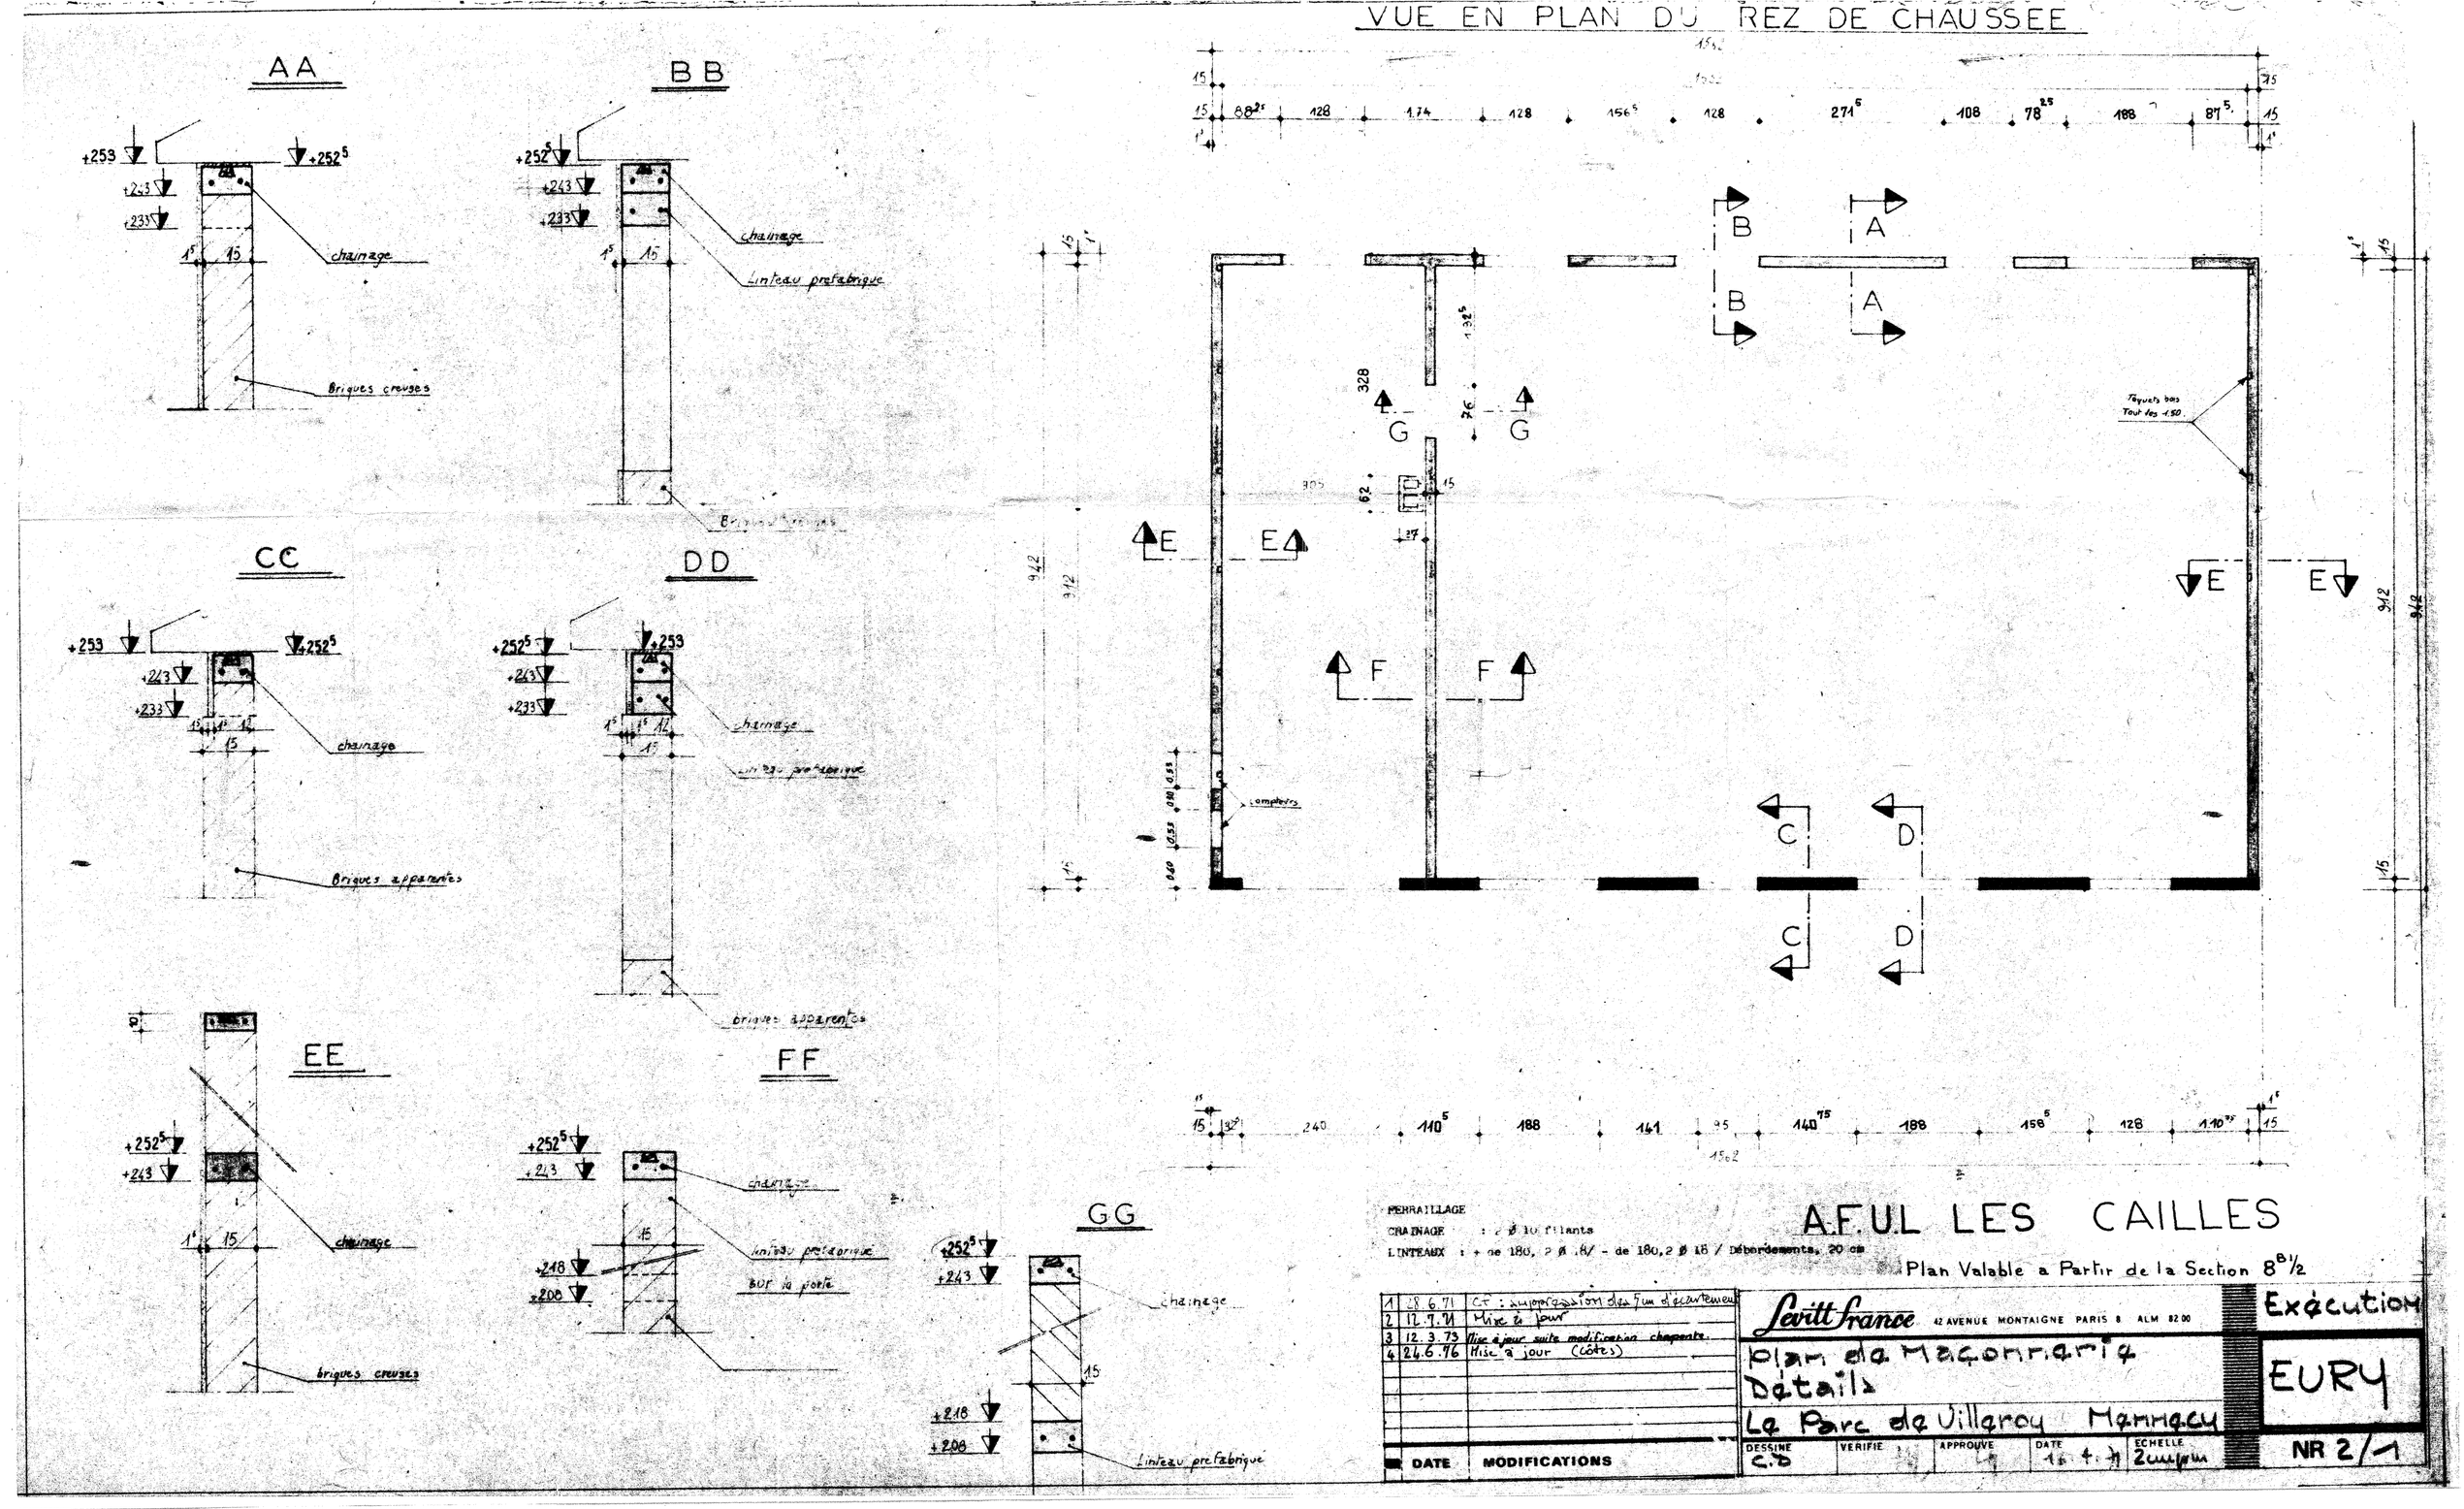
VUE EN PLAN DU REZ DE CHAUSSEE
AA
BB
CC
DD
EE
FF
GG
chainage
Briques creuses
Linteau préfabriqué
Briques apparentes
briques creuses
Compteurs
Tuyaux bas
Tout les 1.50
FERRAILLAGE
CHAINAGE : 4 Ø 10 filants
LINTEAUX : 4 de 180, 2 Ø 14/ - de 180, 2 Ø 16 / Débordements, 20 cm
A.F.U.L LES CAILLES
Plan Valable a Partir de la Section 8B1/2
1 28.6.71 CT : suppression des 7cm d'écartement
2 12.9.71 Mise à jour
3 12.3.73 Mise à jour suite modification charpente
4 24.6.76 Mise à jour (côtes)
DATE MODIFICATIONS
Levitt France 42 AVENUE MONTAIGNE PARIS 8 ALM 82 00
Plan de Maçonnerie
Détails
La Parc de Villeroy Mennecy
DESSINE C.D
VERIFIE
APPROUVE
DATE 16.4.71
ECHELLE 2cm/m
Exécution
EURY
NR 2/1