

Fondations

- 1 Sablem qp 20cm sur plateforme de terre compactée
- 2 feuille en rigole l: 30cm
- 3 feuille en plot ϕ : 25cm
- 4 feuille en tranchée: 10x30
- 5 Rangée de parpaings 17.20.40
- 6 Dalle béton ϕ 10cm + treillis soudé 20x30 x ϕ 3mm sur film polyane
- 7 Bande isolante périphérique type phaltex - arase toutes bitumeaux

Maçonnerie

- 8 Briques creuses 17x28x57 enduites
- 9 " " de parement 7x19x31
- 10 Cheminée périphérique } enduite
- 11 Linteaux préfabriqués
- CF: boissaux doubles parois béton 20x14.

Planchers

- 12 CP ou Plywood sur lambourdes
- 13 Poutrelles métalliques type Ualourze
- 14 Placoplâtre sur lambourde

Charpente

Traditionnelle

- 15 Isolation thermique : laine de verre
- 16 Étanchéité : polyane sur jambettes
- 17 Revêtement "Flexalum" sur fermes pignon [sur lames]
- 17 lames "ino": planches de rives - sous face porche
- Porches c.p.

Couverture

faitière à emboîtement scellée au mortier
tuiles mécaniques Panne Biach sur liteaux sapin 27x27
tuiles à douille pour sortie de ventilation
étanchéité : plomb et zinc
Gouttières et descentes plastiques.

Boîtes
fermetures

- 18 Menuiseries bois dans encadrements métalliques et bois
- 19 Vols bois à lames
- 19 Chassis vitrés en toiture

Revettements intérieurs :

- 20 placo 6cm { doublage de murs
- { cloisons
- 14 placo 1cm { plafonds
- { habillages charpente


parquets collés } pièces habitables
moquette } R.d.C / étage
Dalle vinyl : sol cuisine

Grès faïences: Sol / Murs salles d'eau.

Garage : couverture terrasse accessible

"étrémit" sur solives métalliques [ponts par lambourdes]
étanchéité multicouche
Dalle béton scellée sur patins mortier - joints fibres

Garde corps serrurerie.

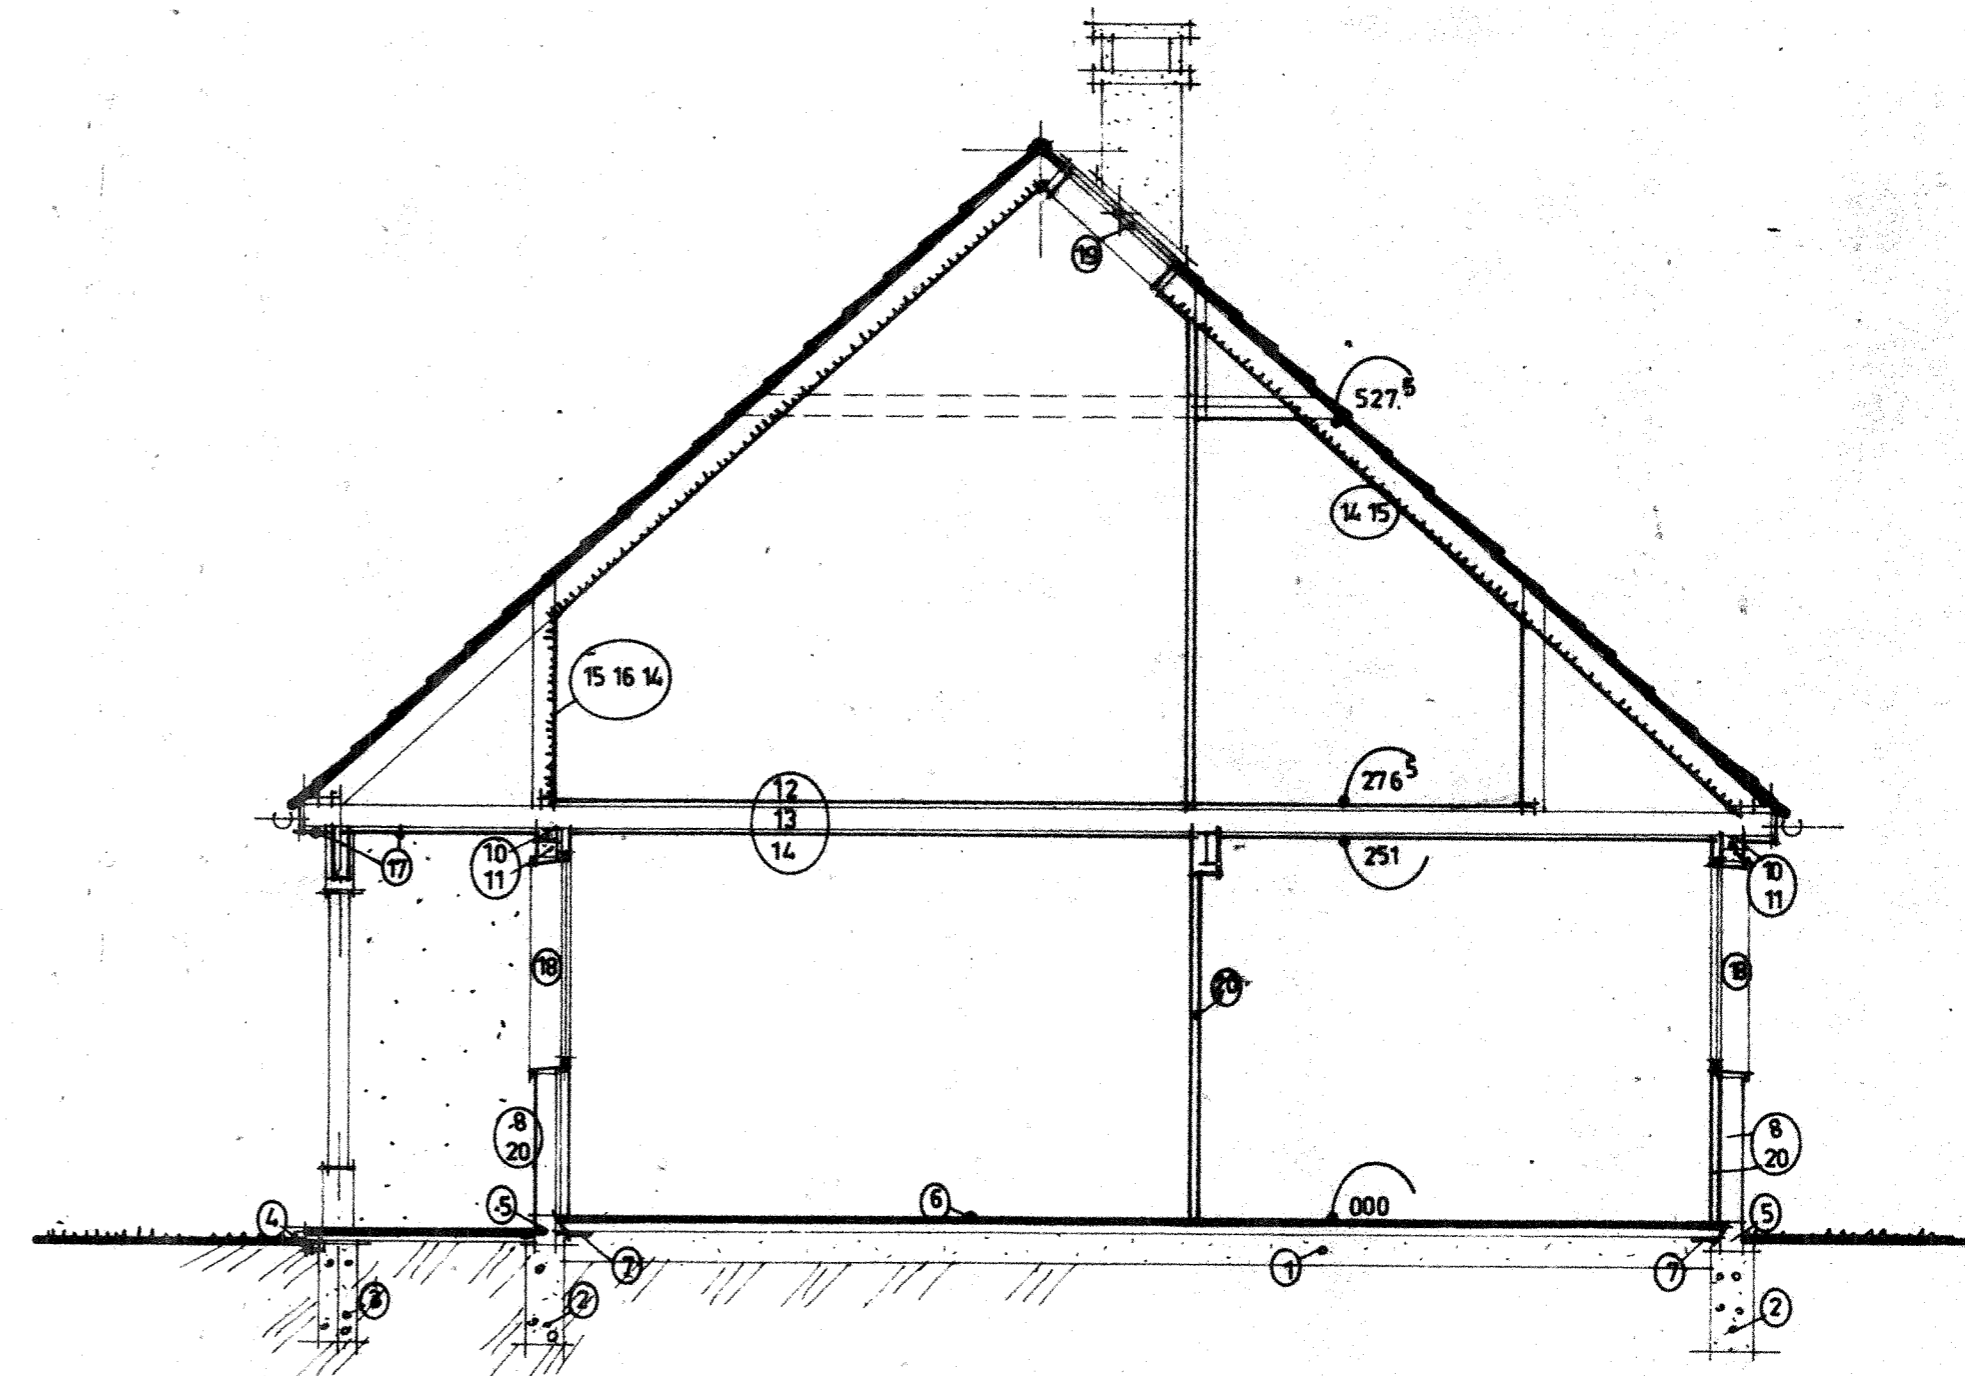

A.F.U.L. LES BOUVREULS

Levitt France 42 AVENUE MONTAIGNE PARIS 8 ALM 82 00

Exécution

COMPTE DE PRINCIPES

Floury

14 Parc de Villeroy - Mennecy

DESSINE L.B. VERIFIE ML APPROUVE 19 DATE 14.7.71 ECHELLE 2/500PM

NR 0/5