



PIGNON SUR GARAGE

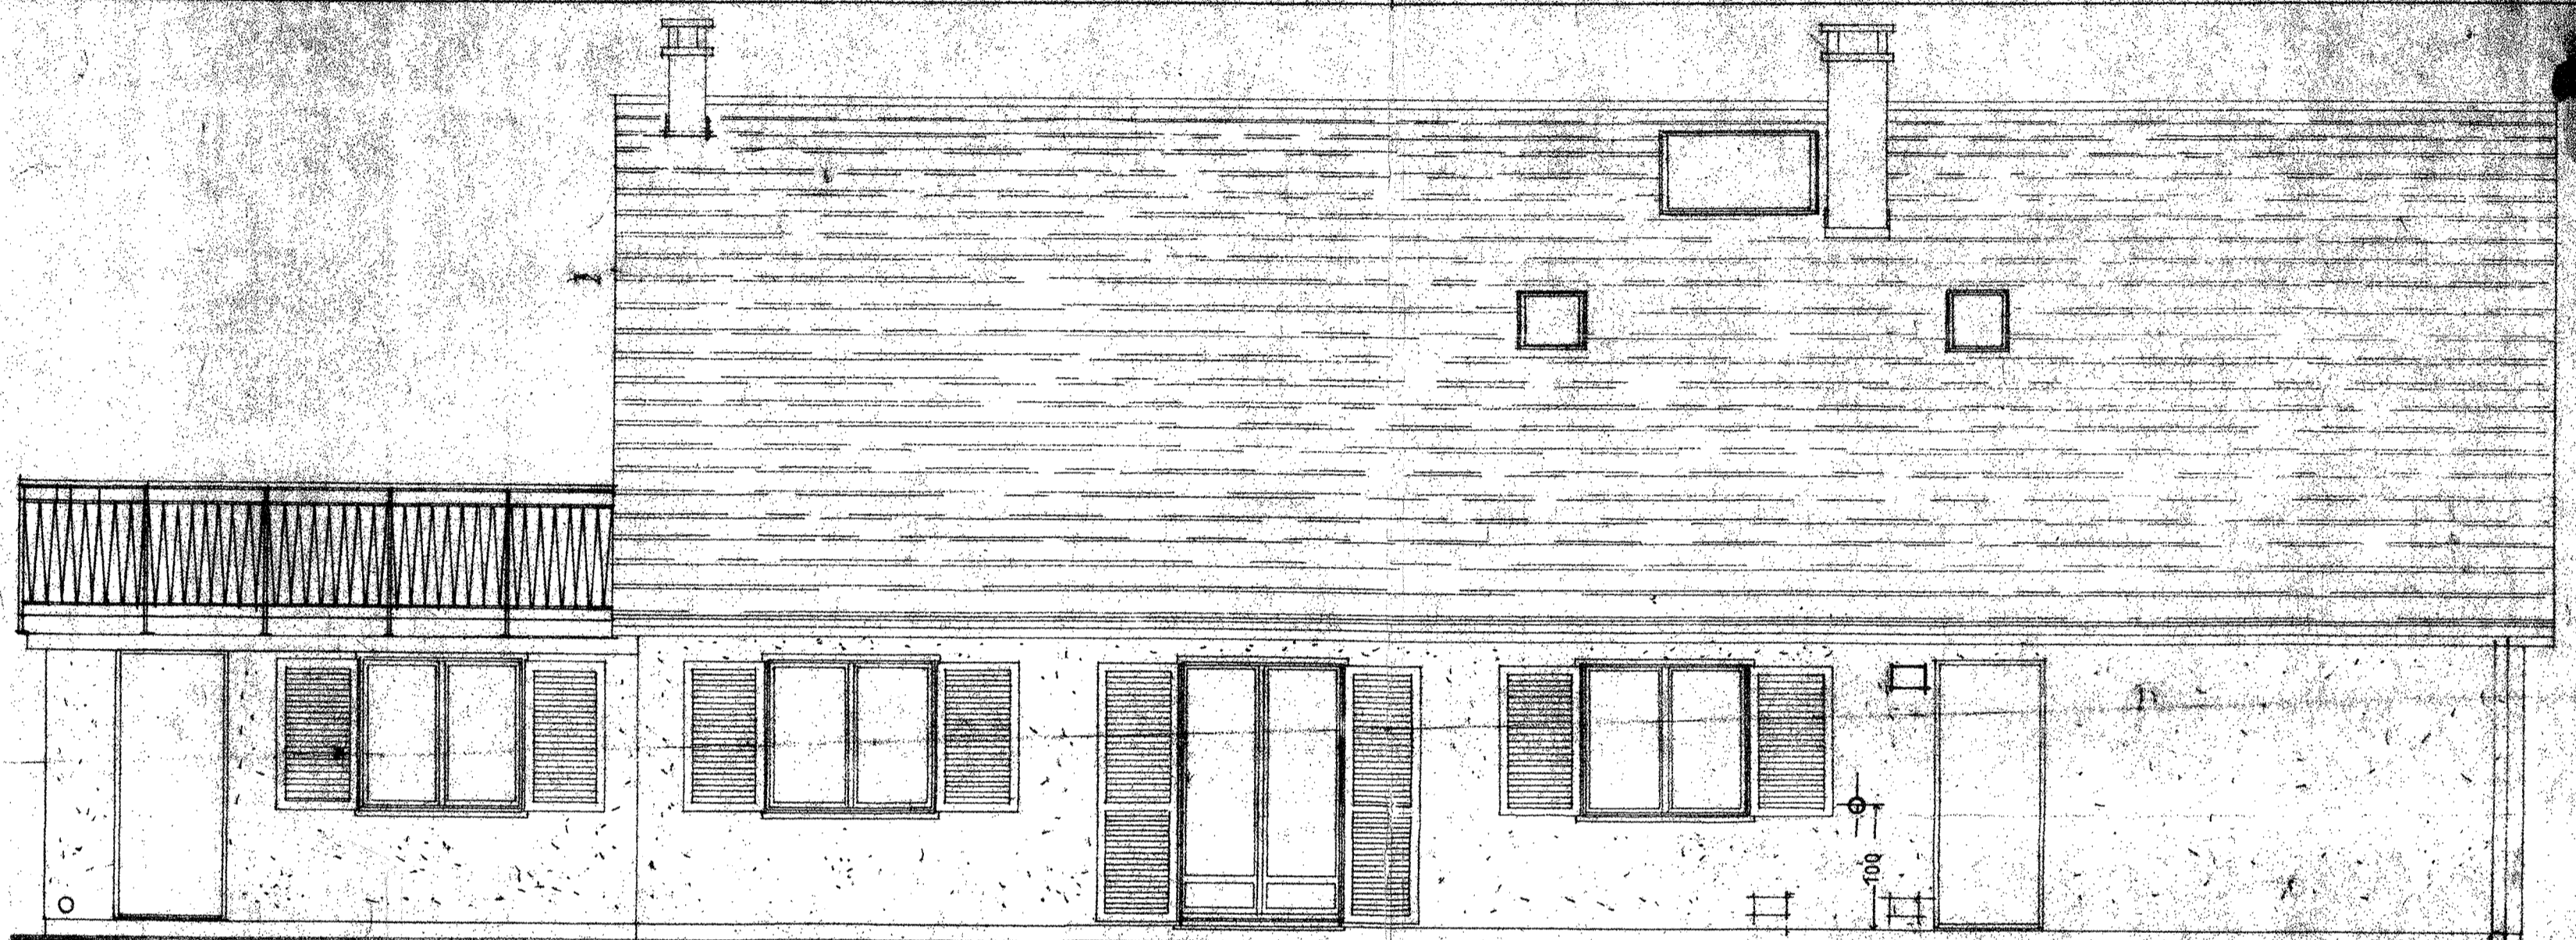

FACADE SUR JARDIN

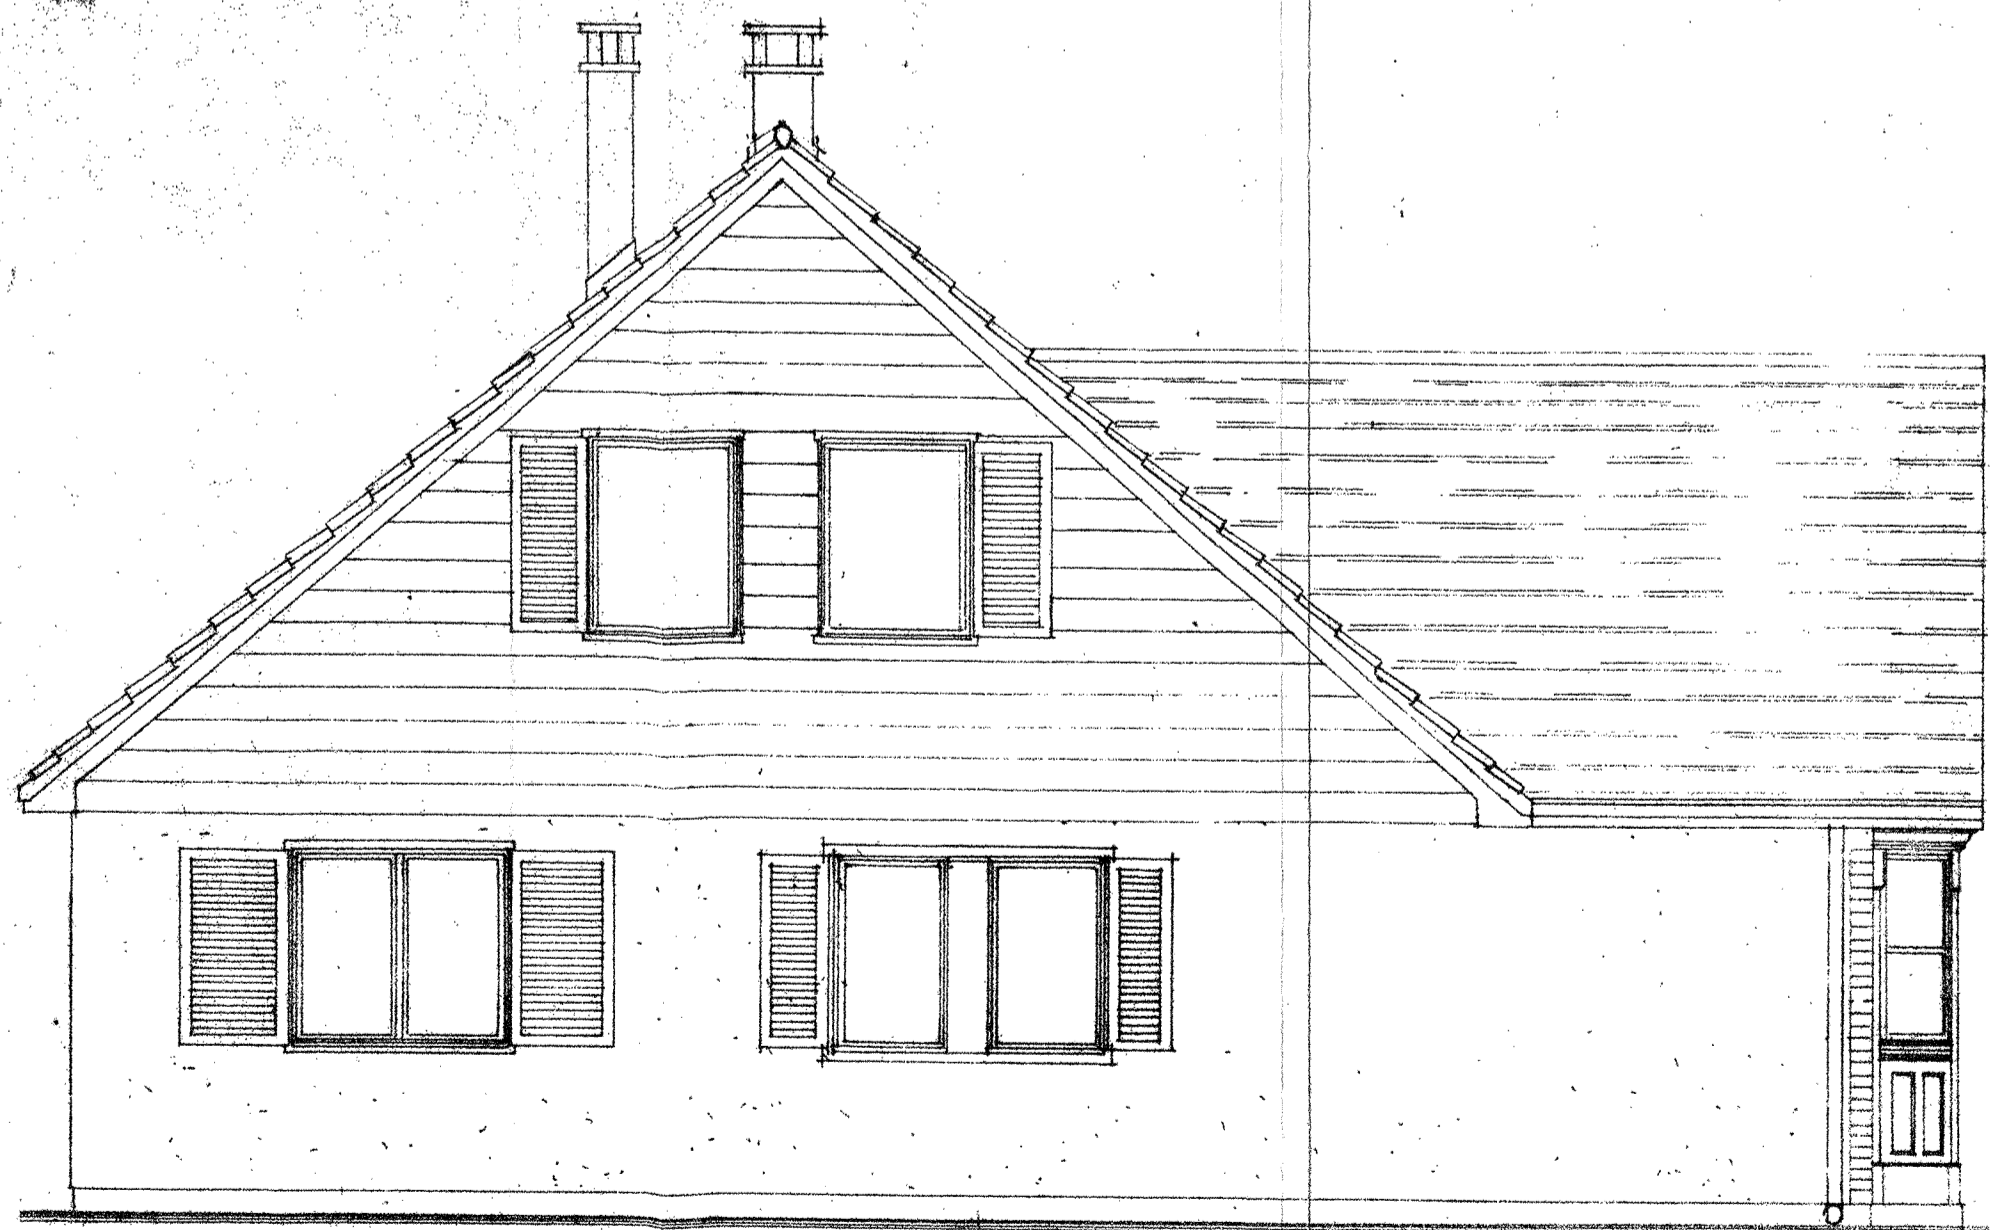

PIGNON SUR SALLE DE BAINS



FACADE SUR ENTREE

Reproduction conforme au Contre Calque  
remis à L'A. U.L. de la des "Myosotis"  
Date

Le Président

A.F.U.L. "LES MYOSOTIS"  
65, Bld Charles de Gaulle  
BP 9  
91541 MENNECY Cedex

A.F.U.L. LES MYOSOTIS

DATE	MODIFICATIONS
1 12.7.74	Mise à jour.
2 31.12.74	Remplacement de la rampe d'escalier.
3 10.1.75	Mise à jour.

PLAN VALABLE A PARTIR de la SECTION 5 B

**Levitt France** 42 AVENUE MONTAIGNE PARIS 8<sup>e</sup> ALM 8200

**7 FLEU**  
EXECUTION

PLAN DE FACADE

LE PARC DE VILLEROY MENNECY

DESINE L.B. VERIFIE APPROUVE DATE 26.2.71 ECHELLE 0.02 p.m.

**FLEURY**  
NR 0/7 3