



FAÇADE SUR ENTREE

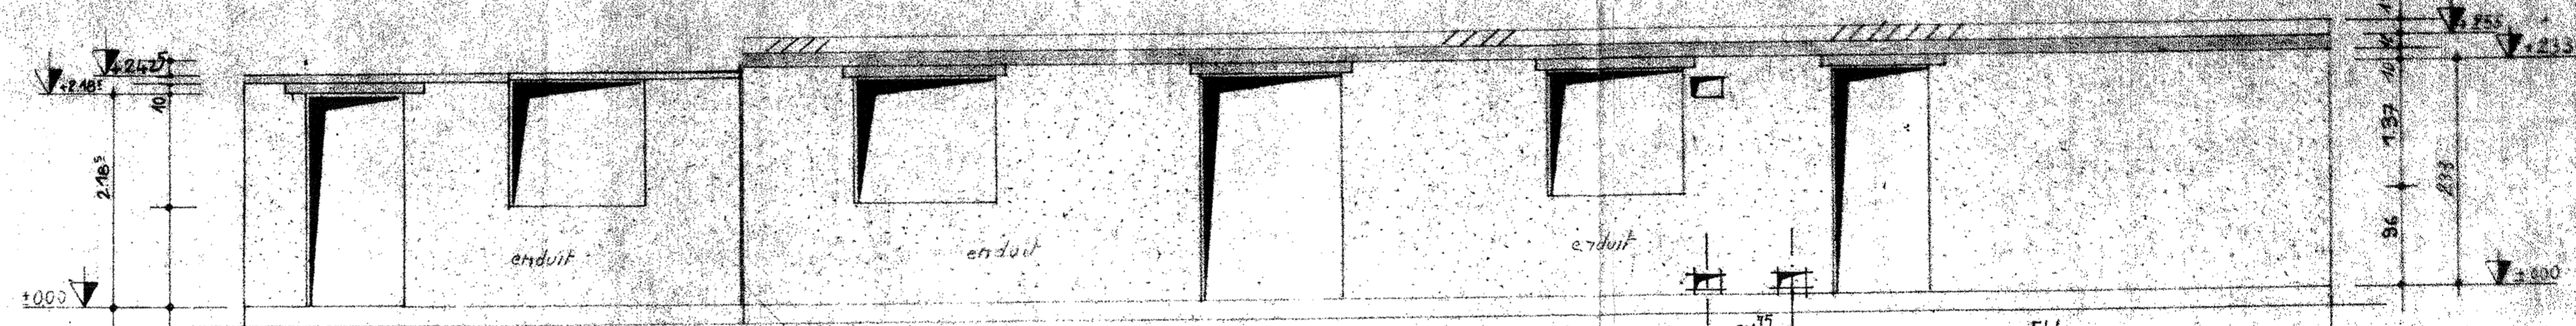


FAÇADE SUR JARDIN

Production Conforme au Contre Calque  
remis à L'A.F.U.L. de la des "Myosotis"  
Date

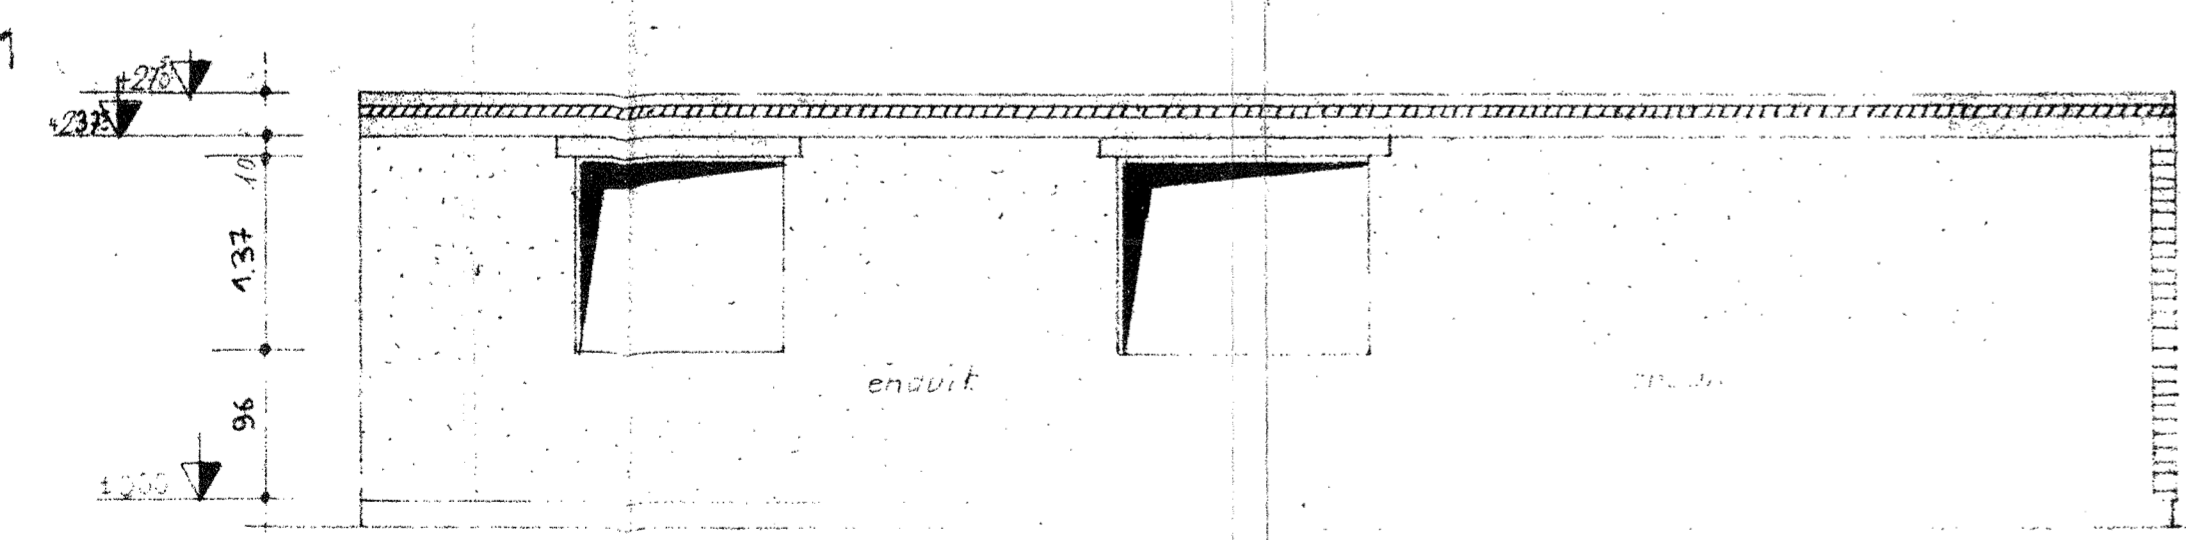

PIGNON SUR SALLE DE BAIN

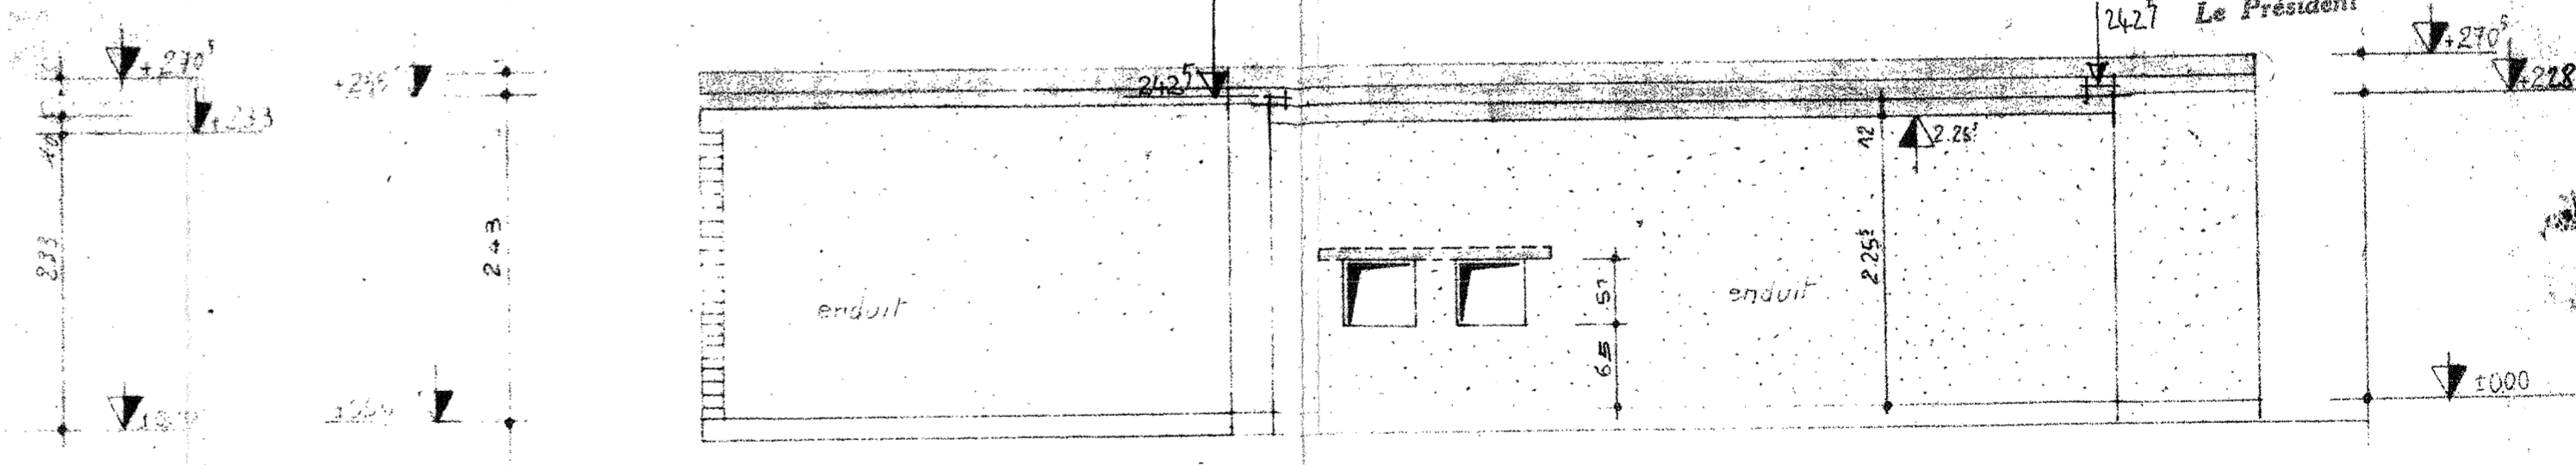

PIGNON SUR GARAGE

A.F.U.L. "LES MYOSOTIS"  
65, Bd Charles de Gaulle  
BP 9  
91541 MENNÉCY Cedex

A.F.U.L. LES MYOSOTIS **15 FLEU**

DATE	MODIFICATIONS
17.5.71	Indication niveau garage
27.5.71	façade sur entrée (bâche)
3.12.71	Mise à jour
6.12.71	Loté niveau garage

*Levitt France* 12 AVENUE MONTAIGNE PARIS 8 ALM. 82 00

Facades - Maçonnerie

Le Parc de Villaroy Mennecy

Execution **Fleury**

NR 2/2

DATE	MODIFICATIONS	DESSINE	VERIFIE	APPROUVE	DATE	ECHELLE
		C.D.			16.4.71	2/1000