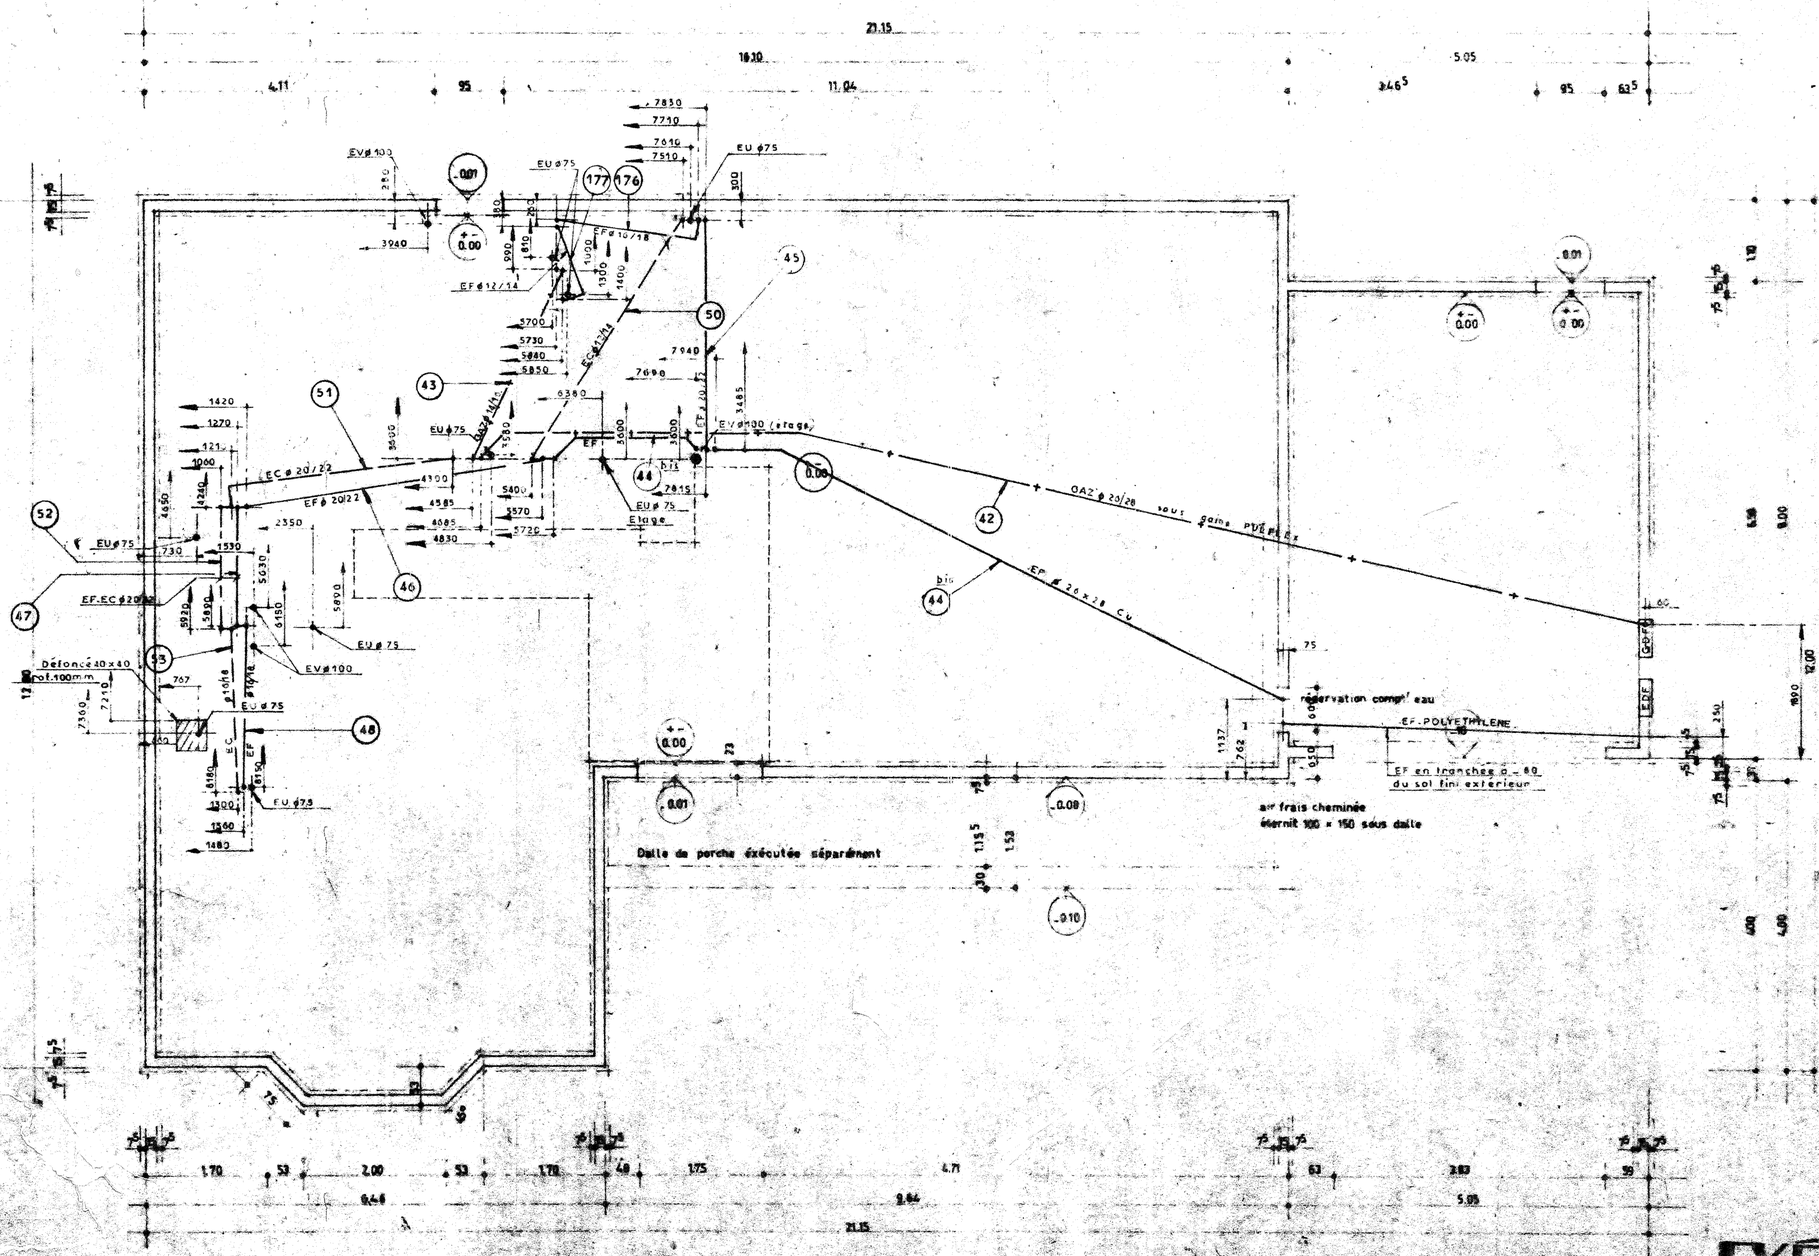

EXÉCUTION

A.F.U.L. LES BOUVREUILS

Date		Modifications	Visa
22.5.71	G	Supprimer tronçons 49 et 54 modif tronç n° 51	Mestrand
6.7.71	H	Ajouter tronçons rep 176-177	Mestrand

Date 15.2.1971
Echelle 1/50°
Dessiné par Mestrand
Vérifié par
N° 4733 - 78

Modifications

Date		Désignation des Modifications	Visa
3.3.1971	A.	complète diamètres et repérage	
5.3.1971	B.	tronçon 44. polyethylène.	
17.3.71	C.	modif. tronçon n° 42.	
25.3.71	D.	modif. attente évier.	
2.4.71	E	EV 7100 - EV 2110	
8.3.71	F	modif. tronçon [illegible]	

climatisation - ventilation
installations thermiques et sanitaires
équipement de laboratoires

dc entreprise Daniel CHAPUZET

Levi France 42 AVENUE MONTAIGNE PARIS 8 ALM 82 66

Dalle Encastrés

Le Parc de Villeroy — MENNECY

Exécution

FLEURY

NR 5-1