



A.F.U.L. LES MYOSOTIS

VUE suivant -2-

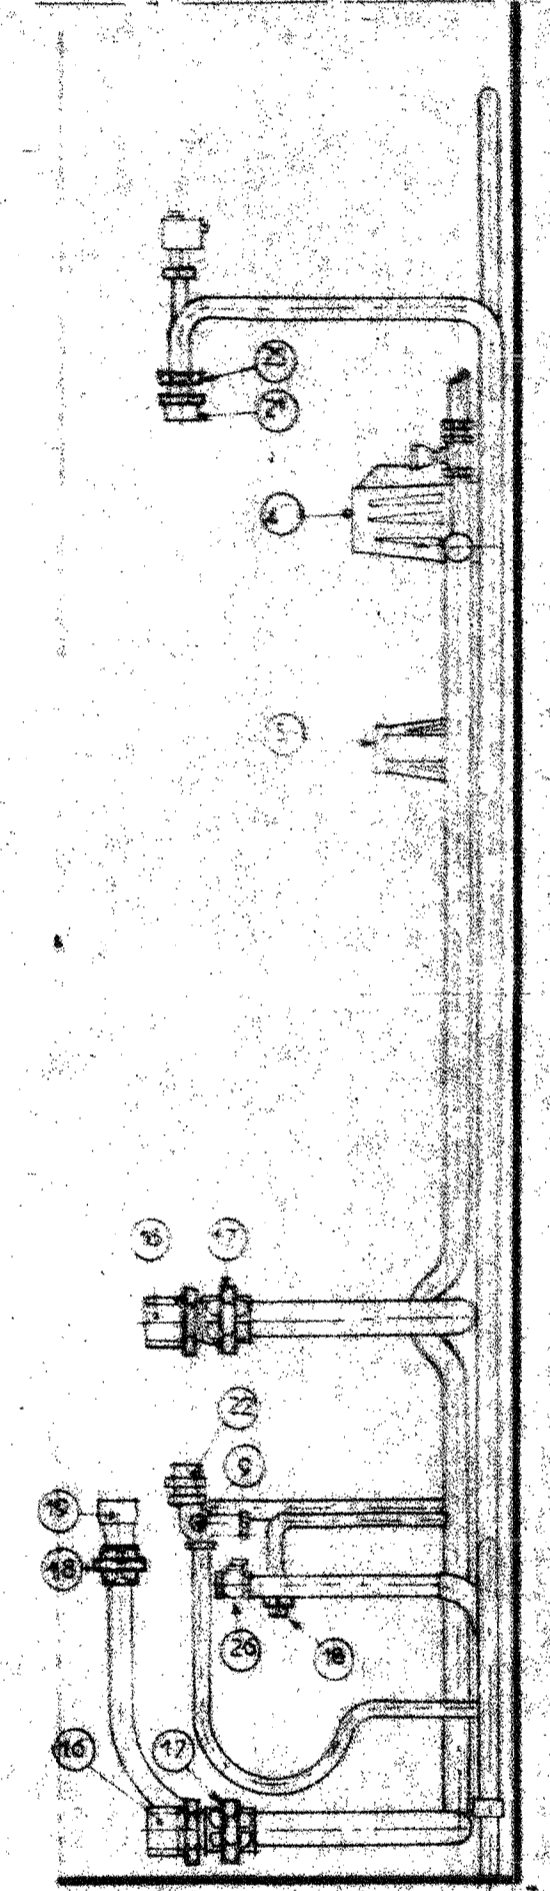

A.F.U.L. "LES MYOSOTIS"
65, Blvd Charlemagne
BP
91541 MENNÉCY Cedex

DETAIL suivant Vache

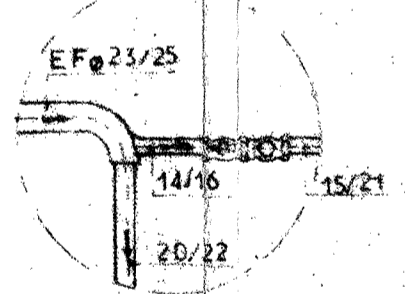

- 2 5 Ecrou à l'atter d'acier
- 2 6 Robinet bonnet 980 M.P. ø 26

CHAUFFAGE

Rep. pour élém. préfab.

"Reproduction conforme au Contr. Ch. que"

"rensis à L.A.F.U.L. de la des M..."

"Date "

" " " "

" " " "

" " " "

REP	DESIGNATION
1	Chaudière 20TAS gaz réf. IDEAL GAZINA
2	Ballon de 300 litres avec robinet à pression VPAUCHARD
3	Vain d'expansion 8.03
4	Circulateur Chauhaq KP 2-R SALMSON
5	Van de eau chaude XP 11
6	Purgeur à l'air type B JULIEN et MESE
7	Mano. et soupape de surse
8	Separateur d'air
9	Groupe de securité
10	Clapet de non retour
11	Robinet d'arrêt
12	Mano. à double réglage ø 25
13	Mano. ø 20
14	Thermostat pour ballon
15	Thermomètre
16	Mamelon réduit MF 68/70M - 40/49 F
17	Manchon union à jointonque 60/49 M.P.
18	Manchon union à jointonque 40/27 EF
19	Manchon union à jointonque 40/49 F - 20/27 M
20	Coude réduit EF 20/49 - 20/27
21	Mamelon réduit 35/42 - 26/36 M.M.
22	Mamelon réduit 26/36 - 20/27
23	Manchon F. ren-cuire 20/27 - 20/27
24	Manchon F. ren-cuire 26/36 - 26/36

Date	25-6-77	Date	Designation des Modifications	Visa
Echelle	10 cm/m			
Dessiné par				
Vérifié par				
N°	4733-185			

climatisation - ventilation
installations thermiques et sanitaires
équipement de laboratoires

dc entreprise Daniel CHAPUZET

100000 Montmoreau, Angoulême
Tél. 05.05.09.11

Saint France AVENUE MONTAIGNE PARIS 8^e ALX 21^e

MONTAGE CHAUFFERIE

Le parc de VILLEROY-MENNECY

EXECUTION **FLEURY**

Le parc de VILLEROY-MENNECY

DESSINE D.C. VERIFIE M APPROUVE 4 21.6.77 RECHELLE 0,10 P100 NR 6/4