




FACADE POSTERIEURE

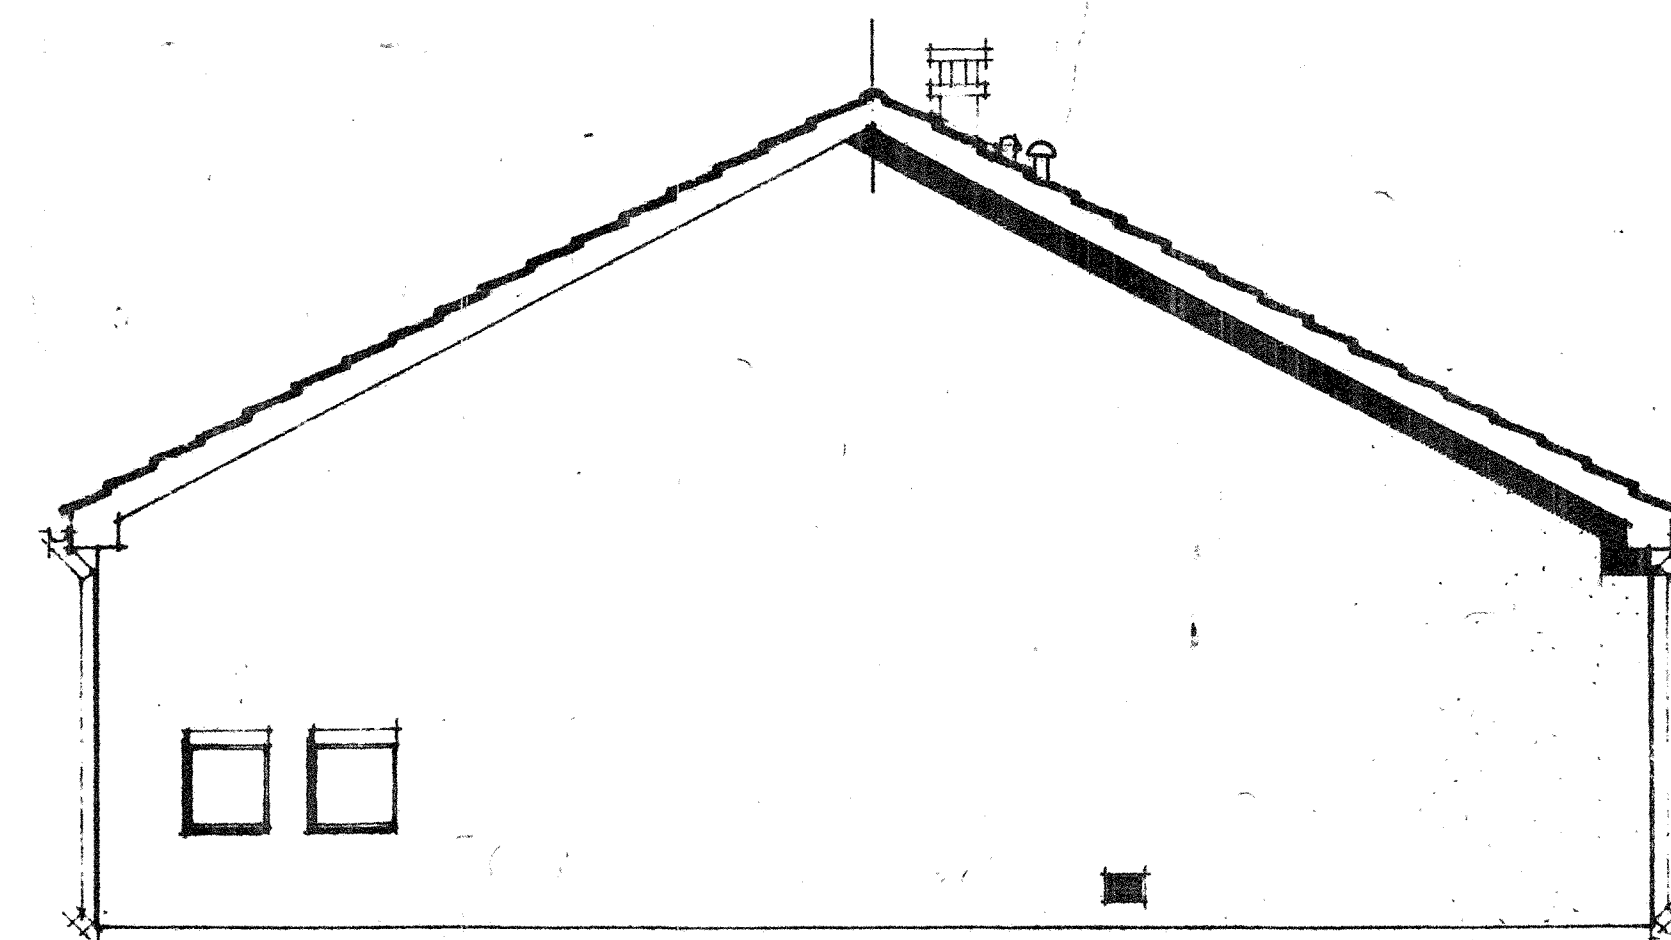


PIGNON GAUCHE

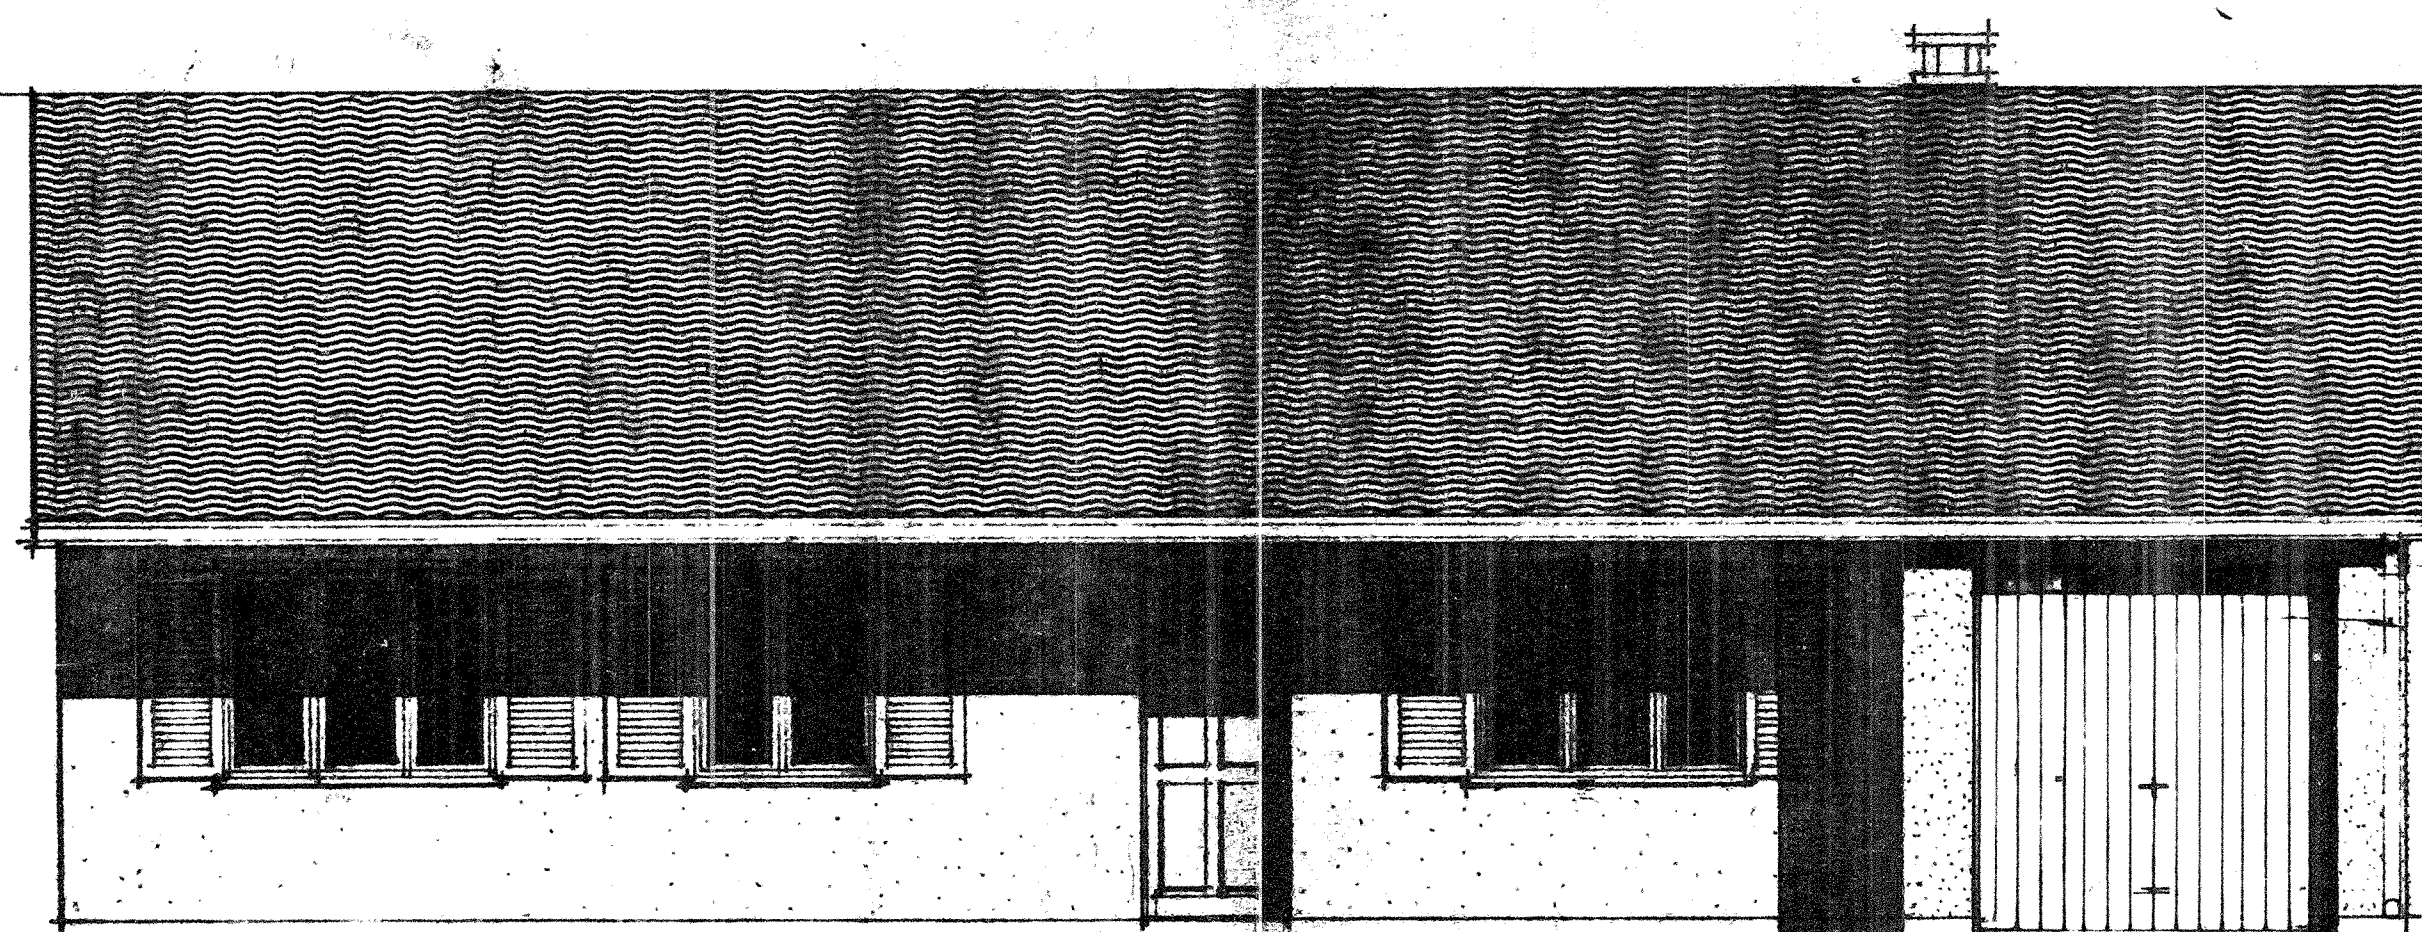

FACADE PRINCIPALE

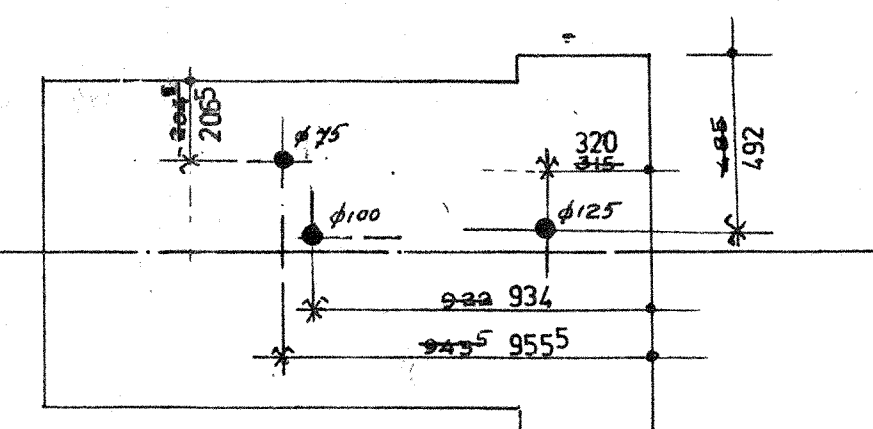

Positionnement tuiles à douille

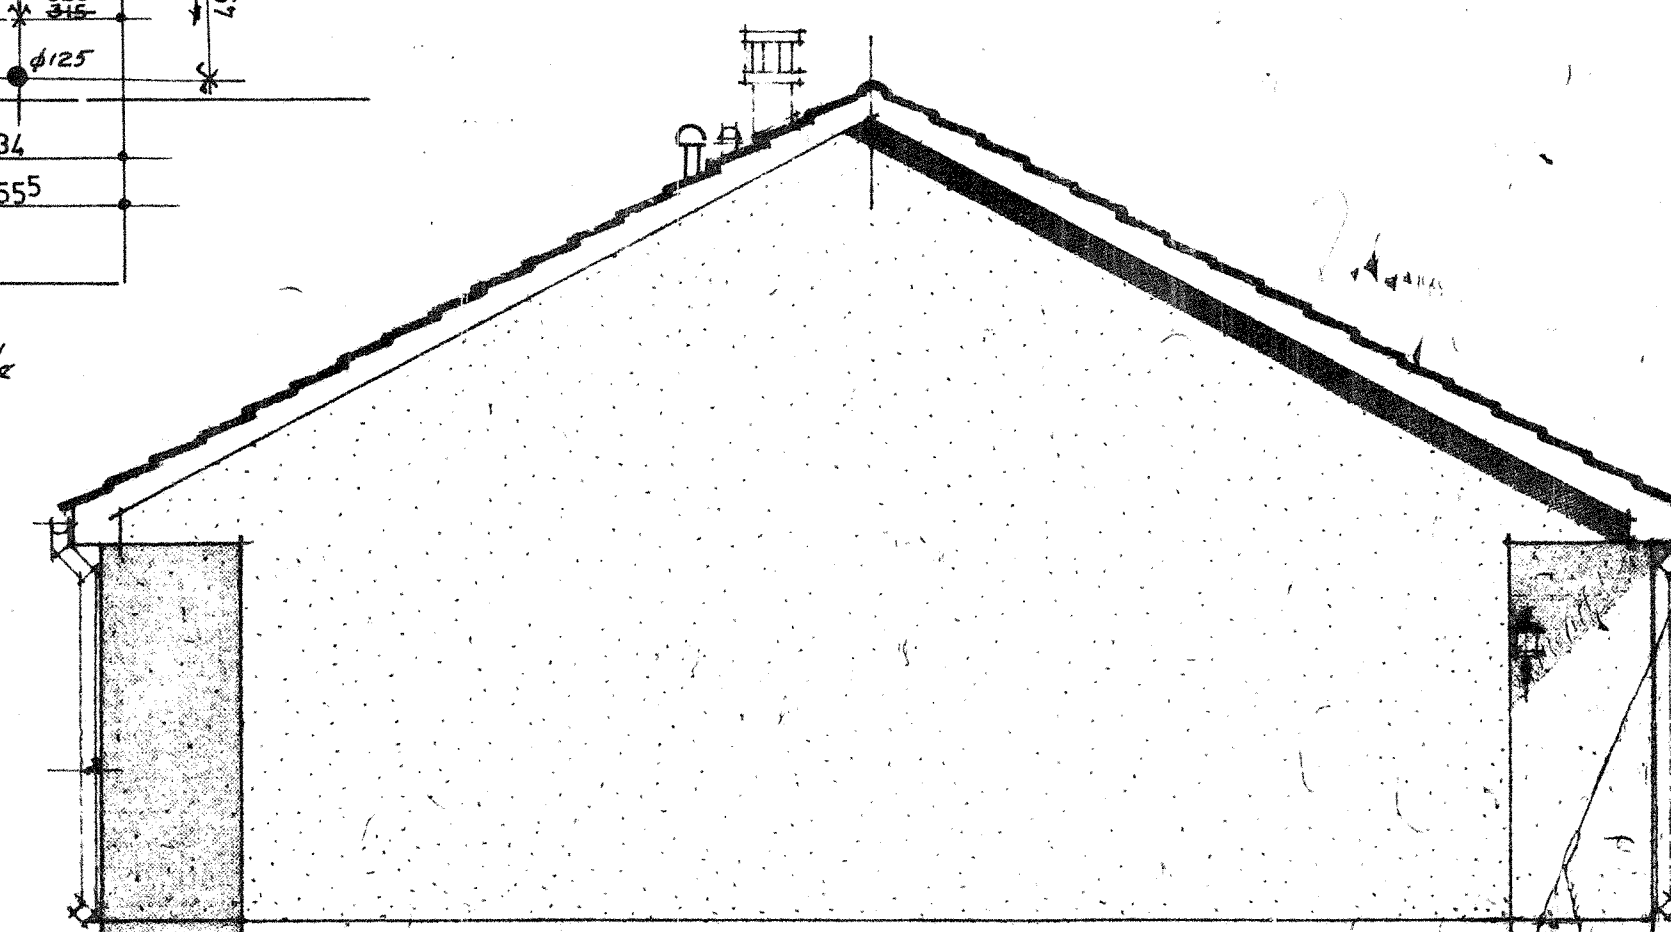

PIGNON DROIT

A.F.U.L LES BOUVREUILS Section 15

14.5.76	Mise à jour : suppression V.B. + A sortie au toit	Levitt France 42 AVENUE MONTAIGNE PARIS 8 ALM 8200	EXECUTION
18.6.76	Mise à jour : (positionnement tuile à douille)		GREGY
30.1.77	ep murs 0.20		DROIT
		FACADES	
		LE PARC DE VILLEROY	MENECY
DATE	MODIFICATIONS	DESINE C.B.	VERIFIE M
		APPROUVE L	DATE 10.7.72
			ECHELLE 2/1000
			NR 0%