

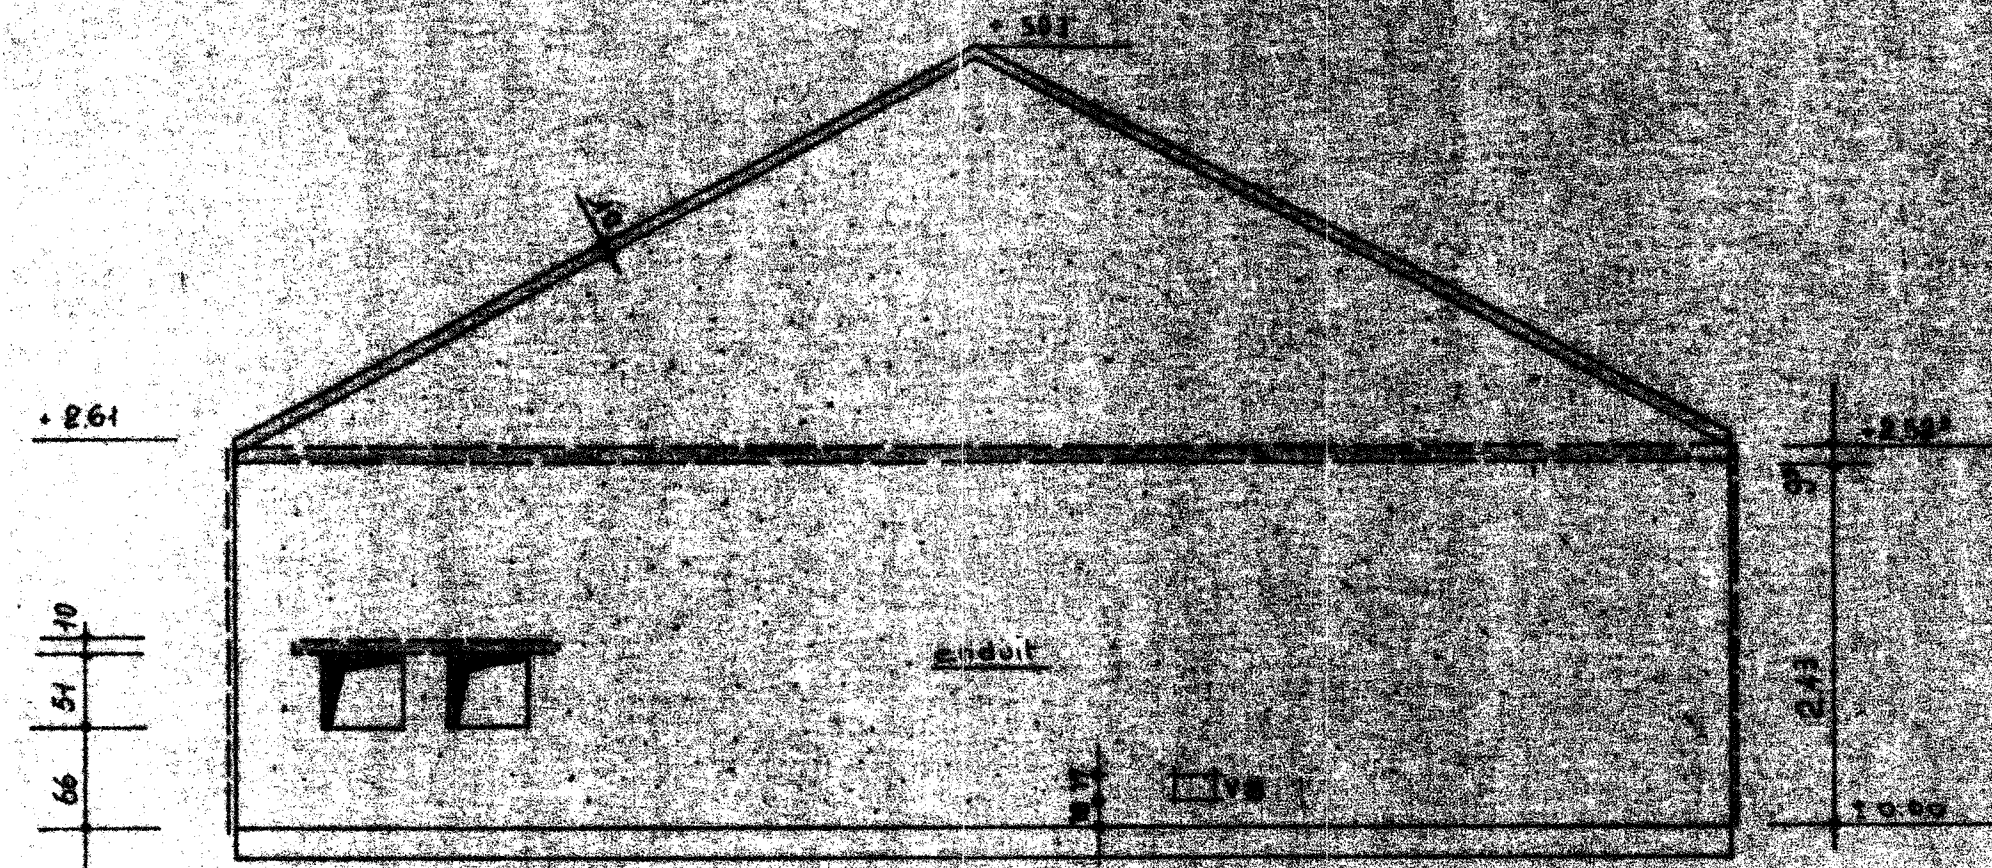


PIGNON SUR GARAGE

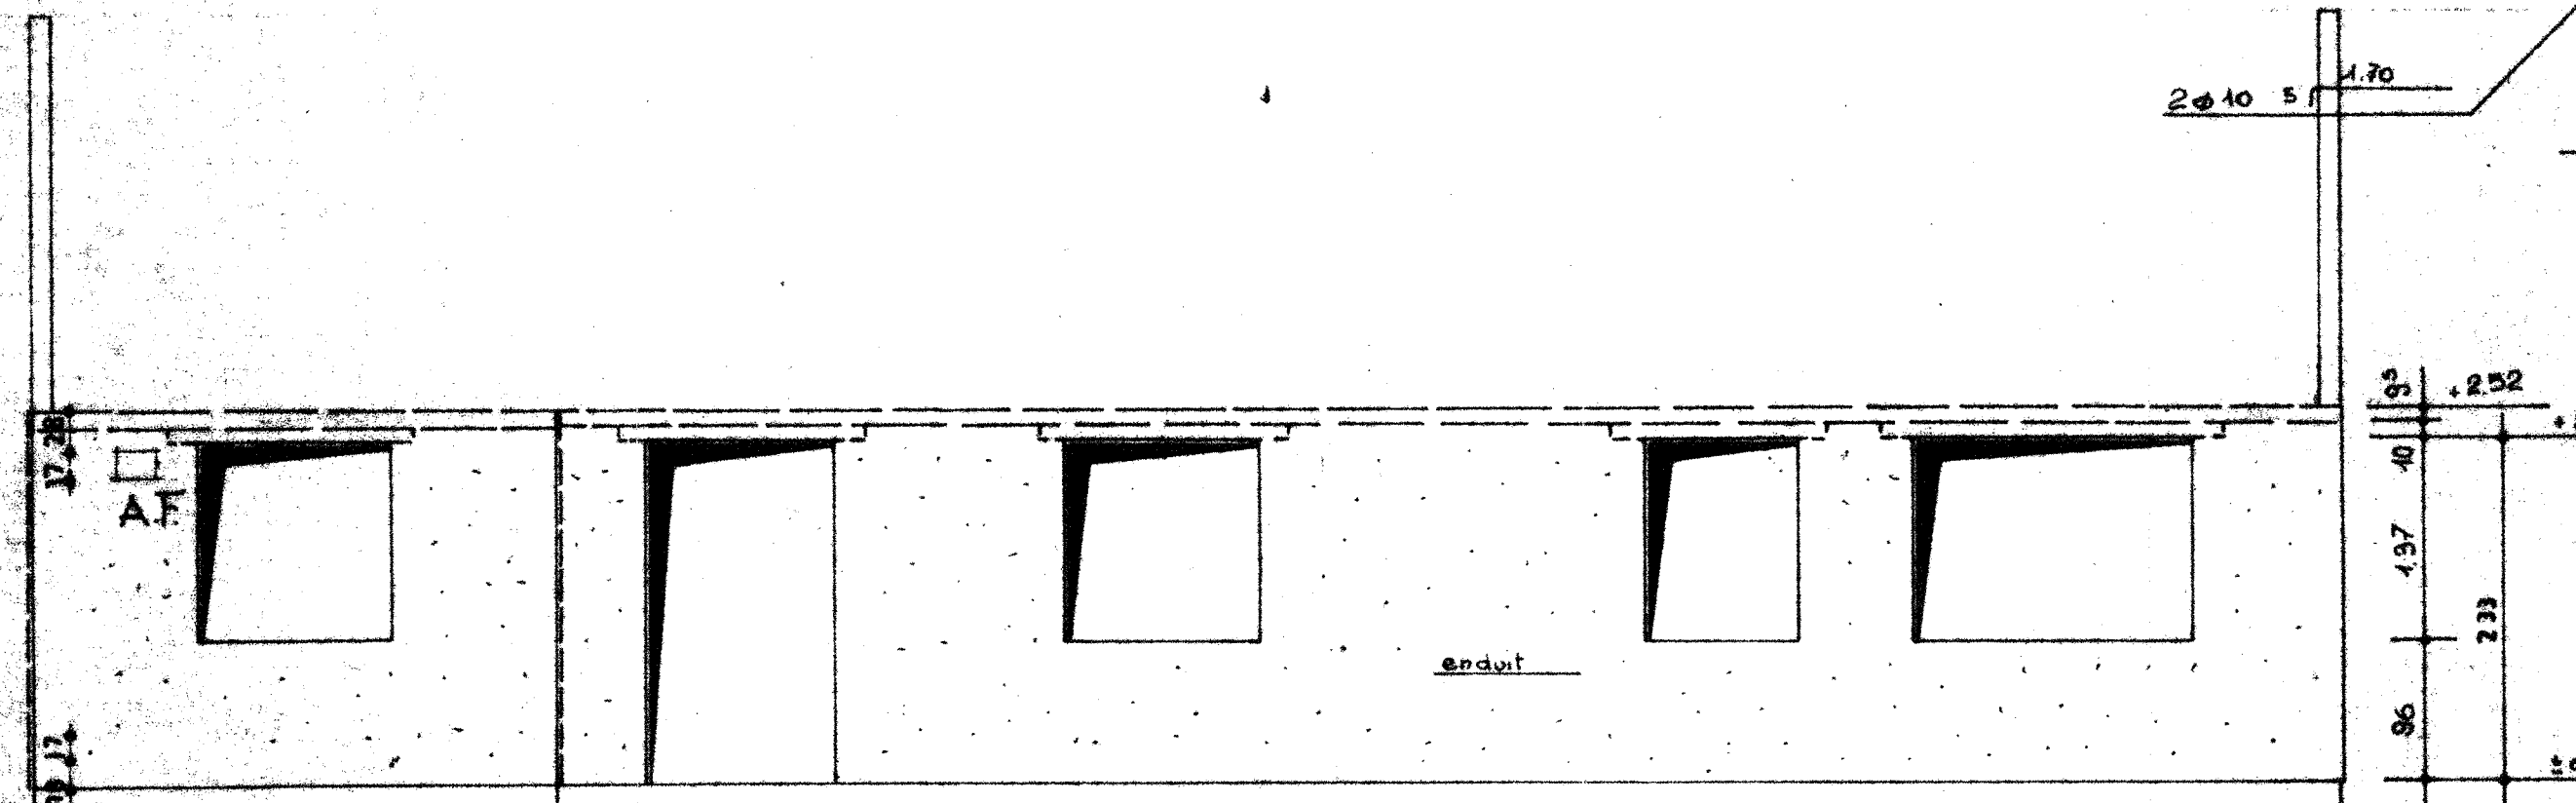


FAÇADE SUR ENTREE

DETAIL A

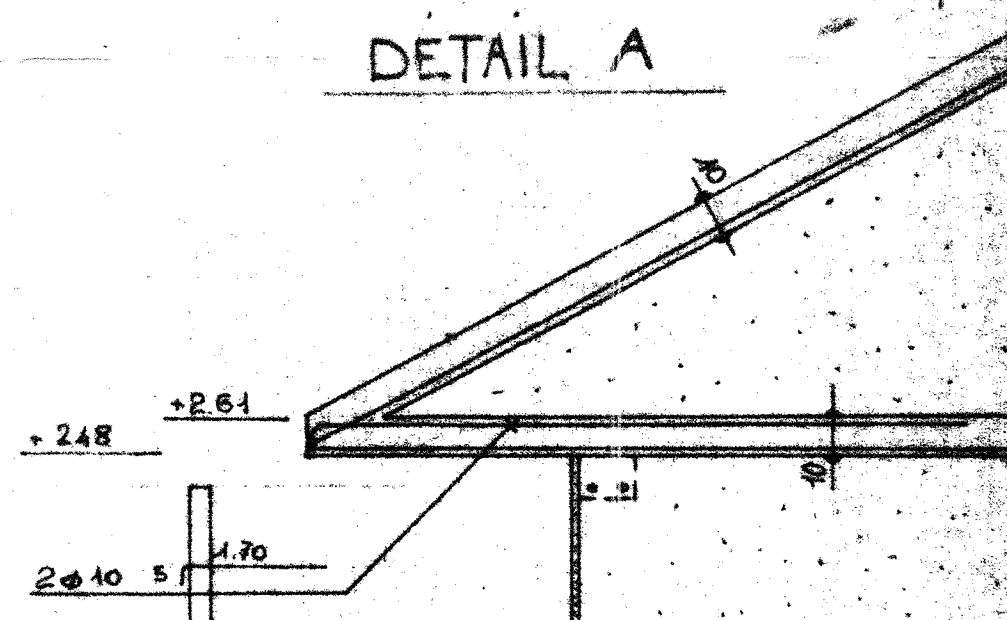

FAÇADE SUR JARDIN

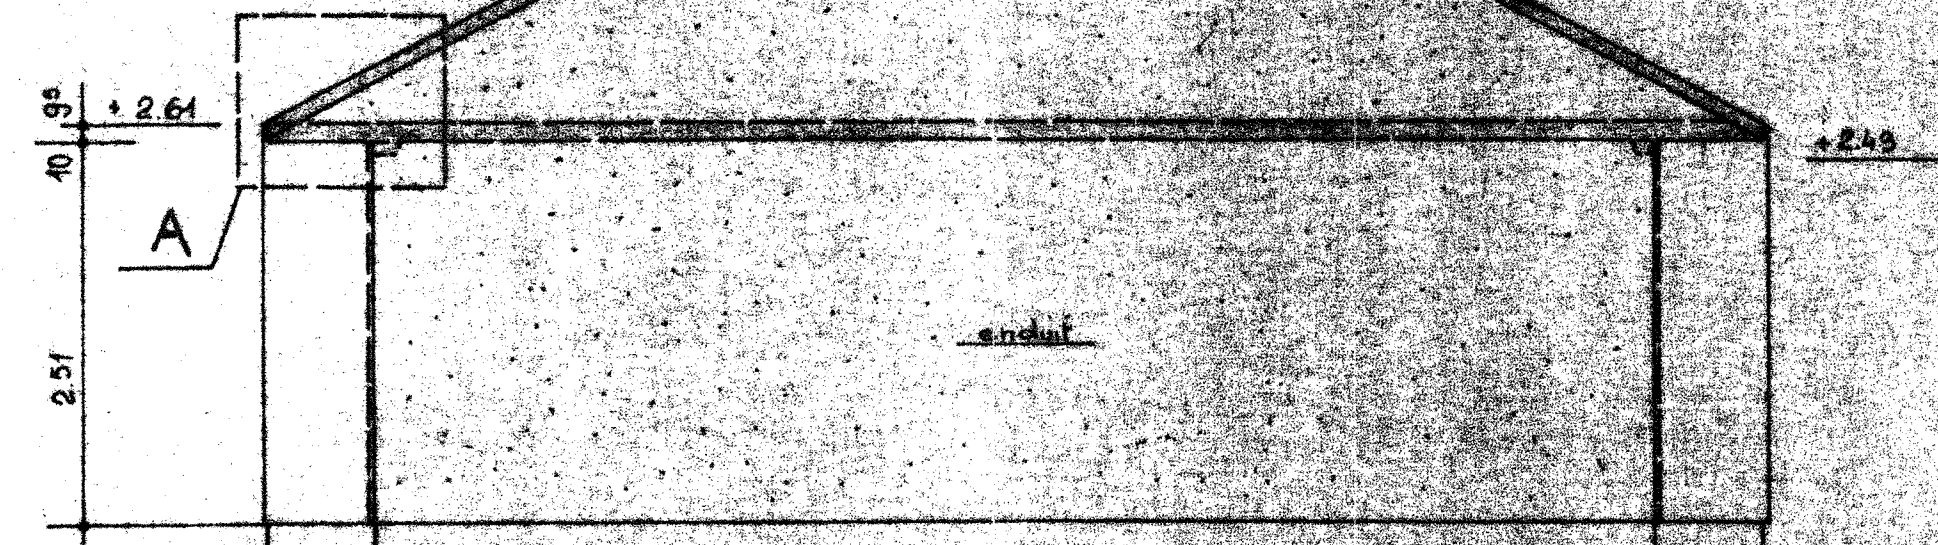

PIGNON SUR CHAMBRE

AFUL LES CAILLES

PLAN VALABLE A PARTIR DE LA SECTION 8 BA

		<i>Leclercq</i> 2 AVENUE MONTEAIGNE PARIS 8 ^{ème} ARR.		EXECUTION	
		FAÇADE PIGNON		DREY	
		LE PARC DE TILLORY HENRI		DROIT	
27-5-76 Suppression V.B.		LE PARC DE TILLORY HENRI			
18-9-72 COTE PIGNON 503 POUR 513		LE PARC DE TILLORY HENRI			
DATE	MODIFICATIONS	DESIGN	VERIFIE	DATE	SCHELLE
		C.B.		10.7.71	2 cm/m
				NR 2/3	