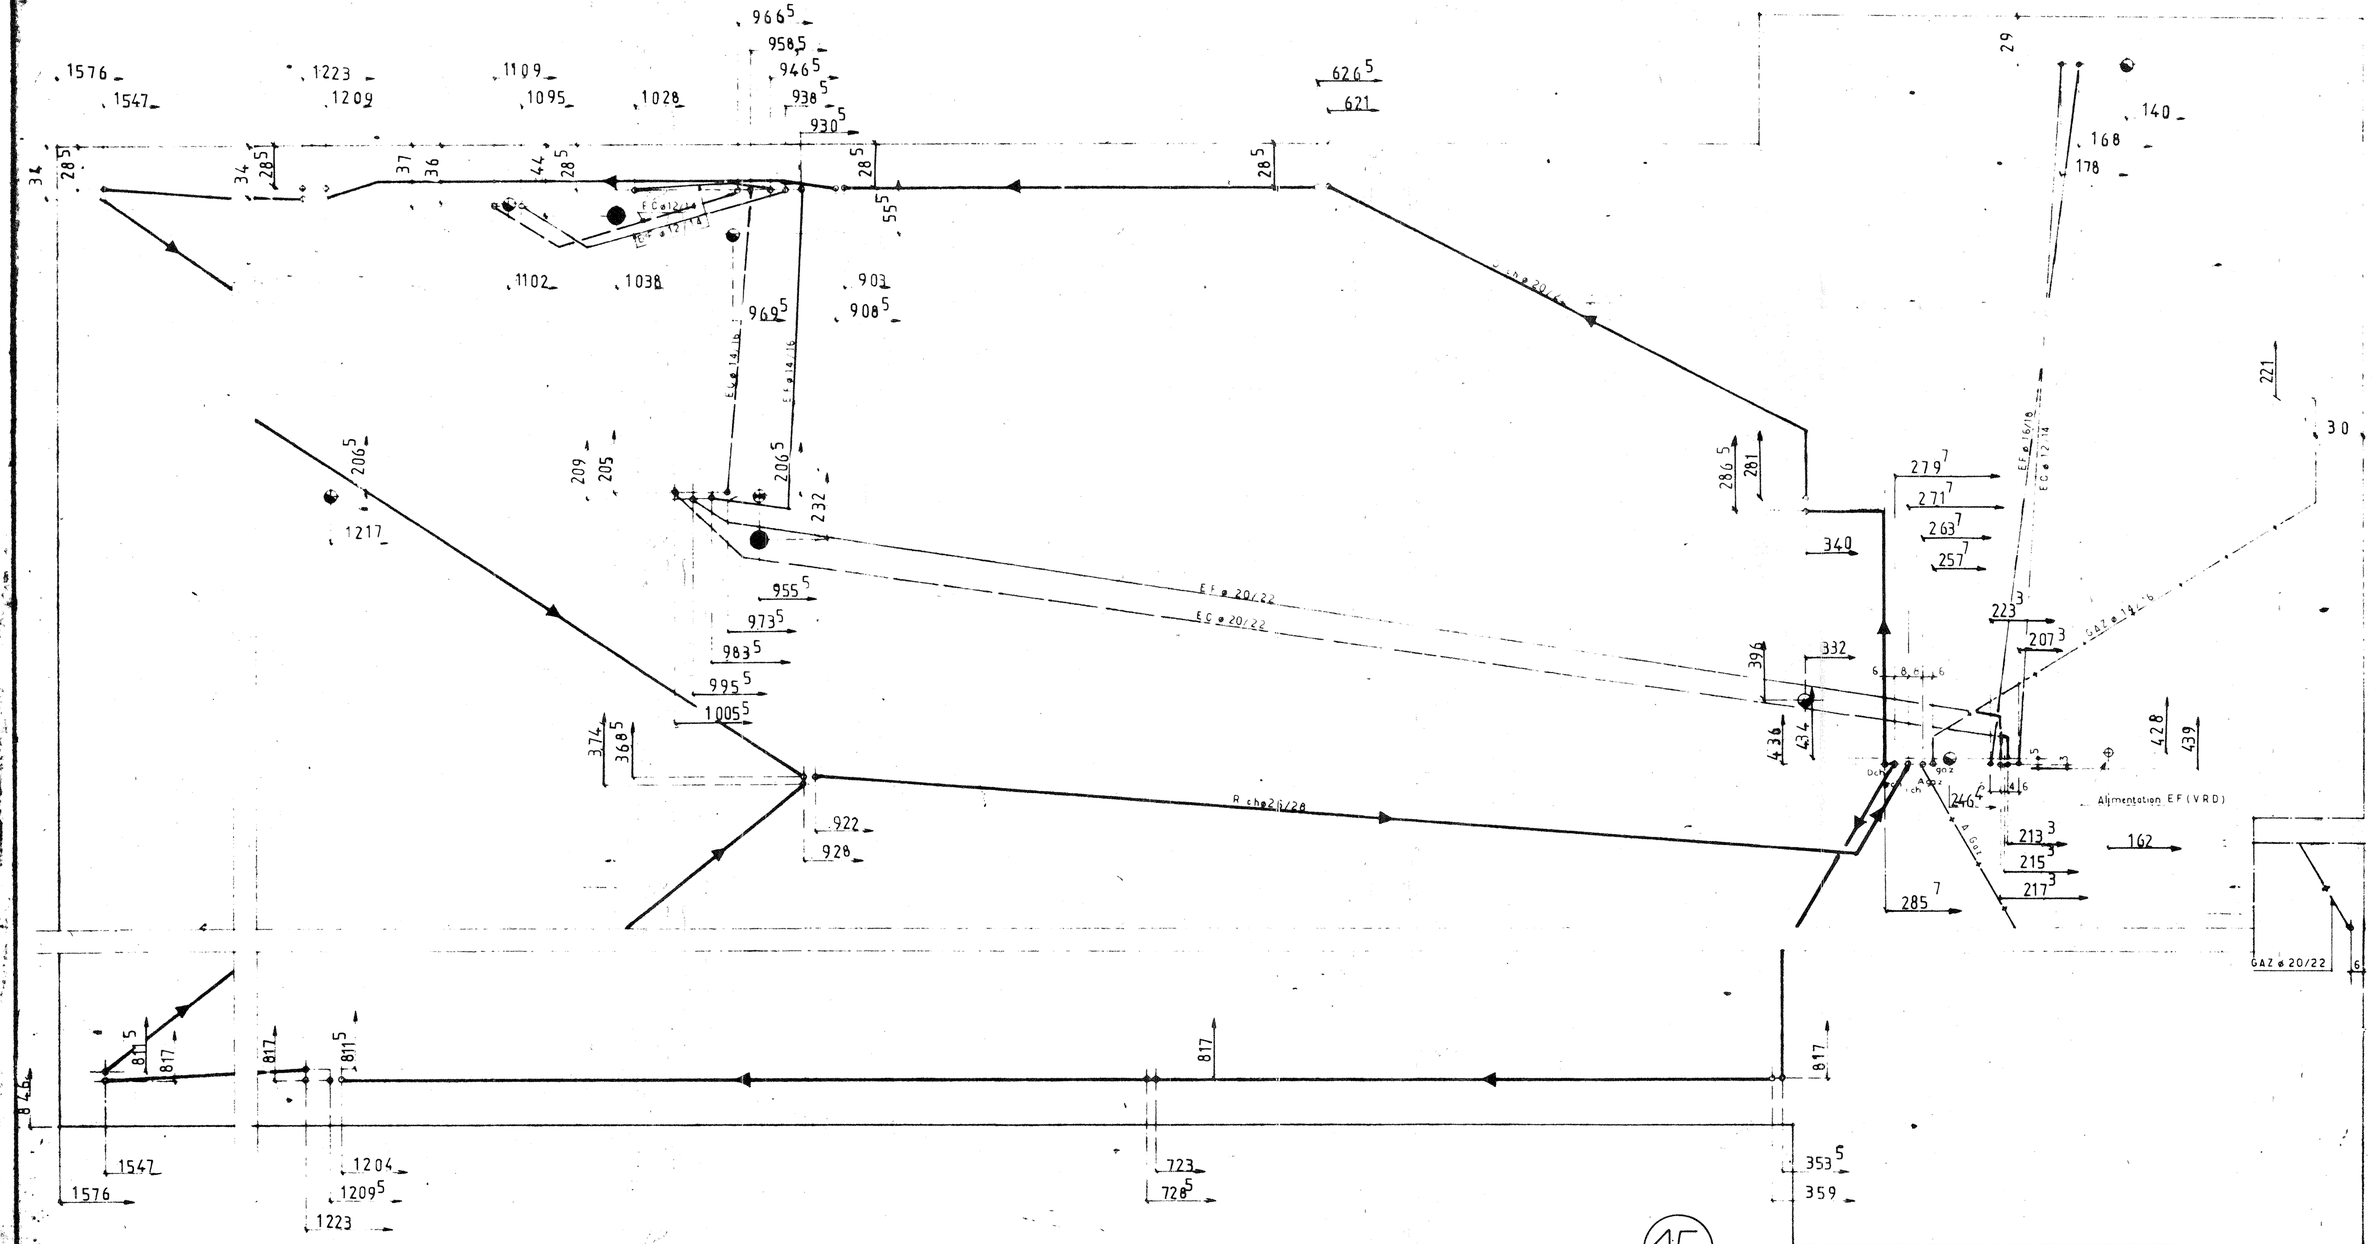

PLAN VALABLE à PARTIR de la SECTION (15)

A.F.U.L LES BOUVREUILS Section 15

LEGENDE

- Collet EU ø50 attente G.O
- " 75 "
- " EV 100 "

Départ chauffage ø 20/22
Retour commun ø 26/28

1-4-76
1/20e
DOUALLA
3407 A (GR 1D)

A.3.02.77 modif cotes fonction nouvelle isol. Scaf

Frangéclim

Levitt France

ENCASTRES en DALLE Pb-CH

EXECUTION

GREGY
Droite

MR 5-1-6-1