
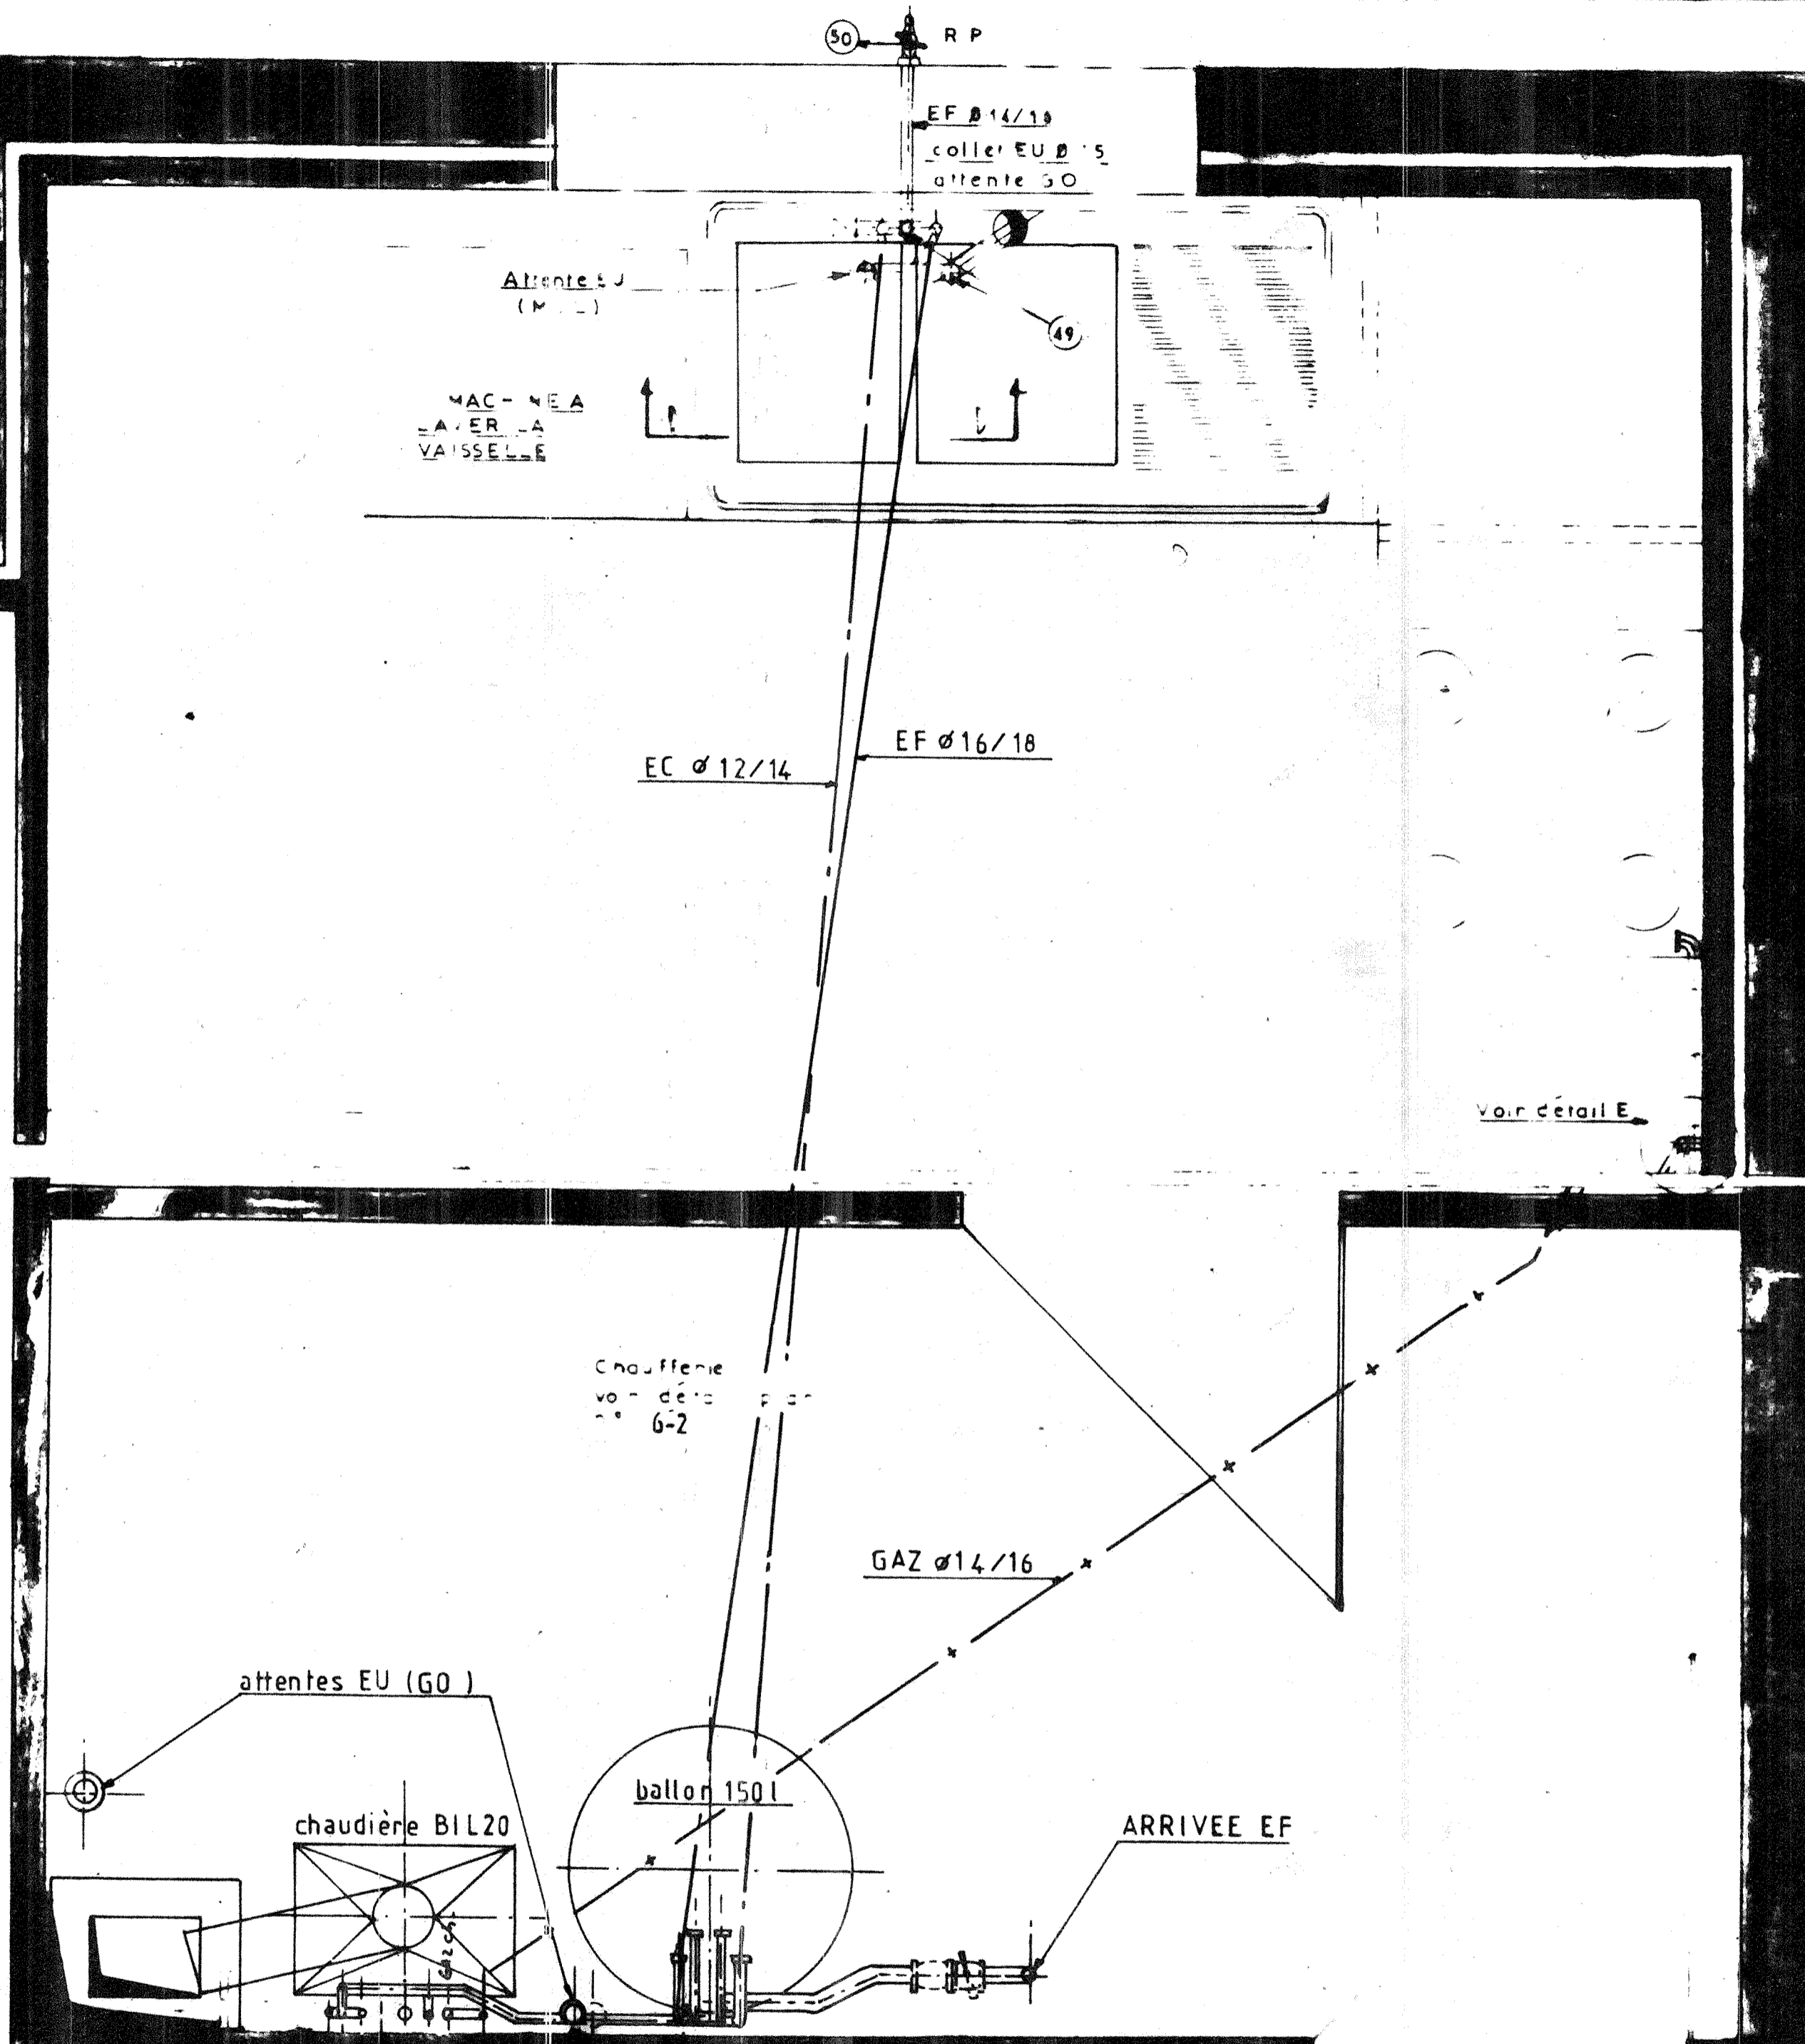


COUPE FF

DETAIL E

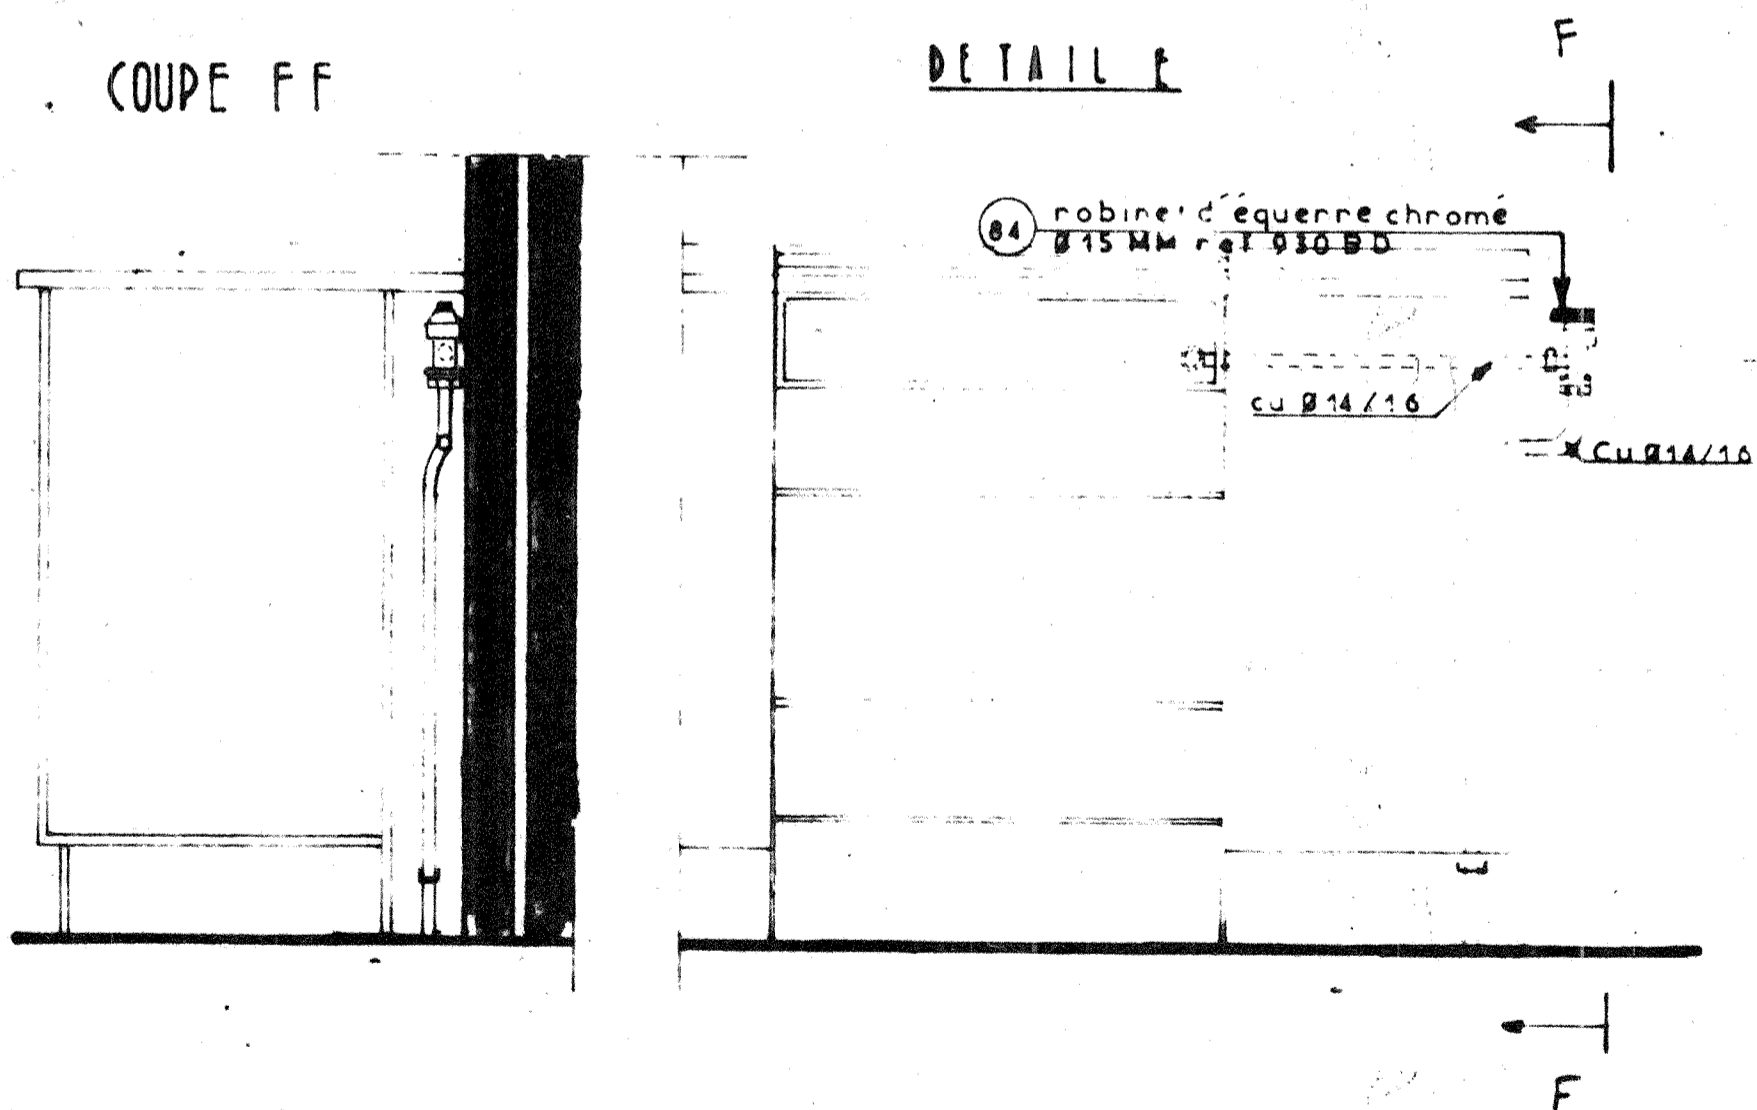

A.F.U.L LES BOUVREUILS Section 15

DATE	DESIGNATION DES MODIFICATIONS	VISA
17/02/77		
ECHELLE	1/10	
DESSINE PAR	SG	
VERIFIE PAR	DJ	
N° 4733-272		

Chauffage, sanitaire, plomberie, ventilation, traitement des eaux, conditionnement d'air, électricité, désenfumage, protection incendie

Société française de génie climatique
Locataire gérant libre de
Entreprises D. Chapuzet
S.A. au capital de 2.750.000 francs
Siège social: 21, rue d'Argenteuil, 75001 Paris

Frangeclim

Bureaux administratifs:
B. P. 142, 16002 Angoulême
Tél. (45) 95.89.88 - Telex 790065 Geclim

Agence de Creteil
26, rue des Laxelles, 94000 Creteil Eglise
Tél. 898.14.95

Levitt France 42 AVENUE MONTAIGNE PARIS 8^e ALM 8200

Elévation Plan Cuisine Chaufferie

Le parc de VILLEROY-MENNECY

DESSINE	VERIFIE	APPROUVE	DATE	ECHELLE
			17/02/77	1/10

EXECUTION

GREGY DROIT

NR 5/2