


Entreprise Daniel CHAPUZET 42 AVENUE MONTAIGNE ALBI 82000

NOMENCLATURE DES APPAREILS ET ACCESSOIRES CHAUFFAGE

Article n°	Description	Marque Référence
1	Chaudière à gaz et fonte - ETA 3	STANDARD n° 3548
2	Ballon eau chaude avec jaquette - capacité 300 l.	PAUCHARD
3	Vase d'expansion sous pression d'air	PAUCHARD - 8.05
4	Circulateur (chauffage) débit variable - 220 mono	SALMON Z 2 R
5	Circulateur (eau chaude sanitaire) débit variable - 220 mono	SALMON X P 11
6	Purgeur à disque - # 8/13	TYPE B - AIRSAT JULIEN ET MEIG
7	Séparateur d'air automatique TACO airostop Purgeur à disque - soupape et manomètre	CTC 53 433 PAUCHARD
8	Thermostat eau chaude sanitaire	GATCHWELL ACN.10
9	Thermomètre	
10	Robinet double réglage droit - # 20	SAR
11	Thermostat d'ambiance	RYS - type 10 000
12	Robinet d'arrêt pour eau - # 15	AIR ET VAPEUR
13	Clapet de non retour - # 15	AIR ET VAPEUR

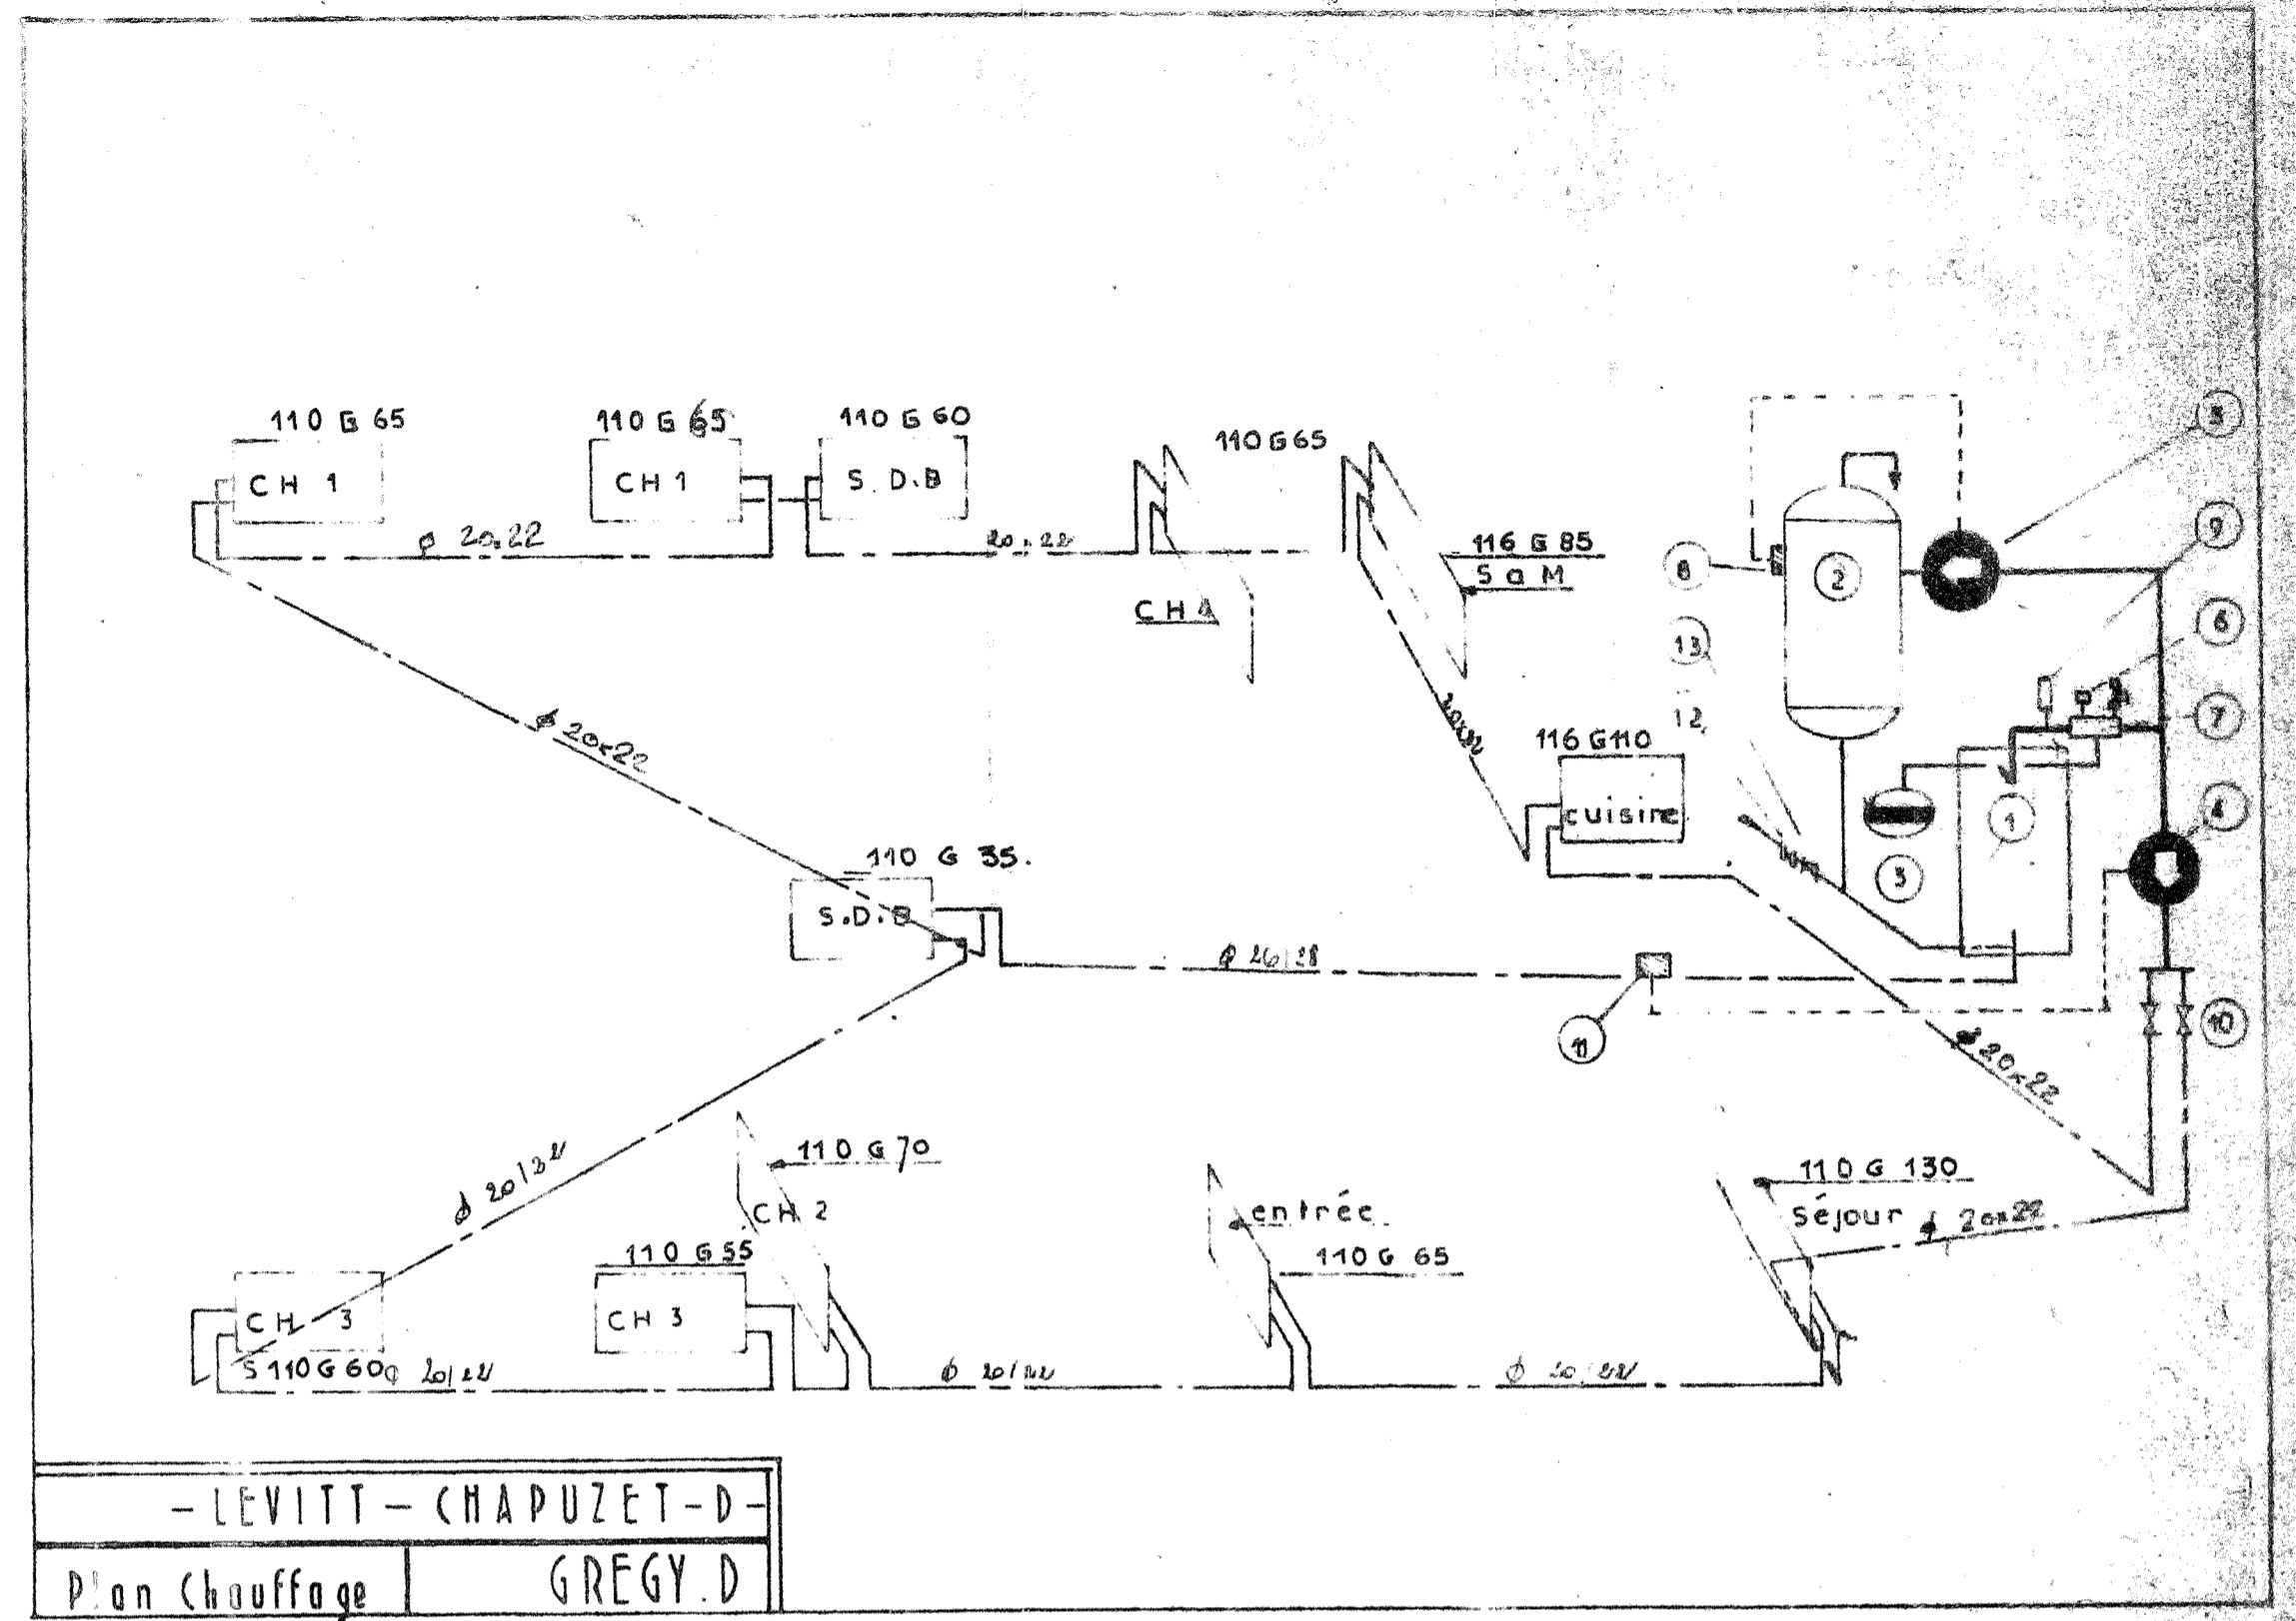

A.FUL LES BOUVREUILS Section 15

Date	10-7-72	Designation des Modifications	Visa
Echelle			
Dessiné par	J. LALEMEND		
Vérifié par	<i>[Signature]</i>		
N°	4733-225-		



entreprise Daniel CHAPUZET

route de montmoreau, angoulême  
tél. 95.06.09 (10 lignes groupées)

climatisation - ventilation  
installations thermiques et sanitaires  
équipement de laboratoires

Levitt France

42 AVENUE MONTAIGNE PARIS 8<sup>e</sup> ALM. 92 00

SCHEMAS NOMENCLATURE CHAUFFAGE

Le Parc de Villeroy ALBI 82000

DESINE CHAPUZET	VERIFIE	APPROUVE 10/7/72	DATE	ECHELLE
--------------------	---------	---------------------	------	---------

Execution

GREGY-DROIS

NR 1/1