




Gignon gauche

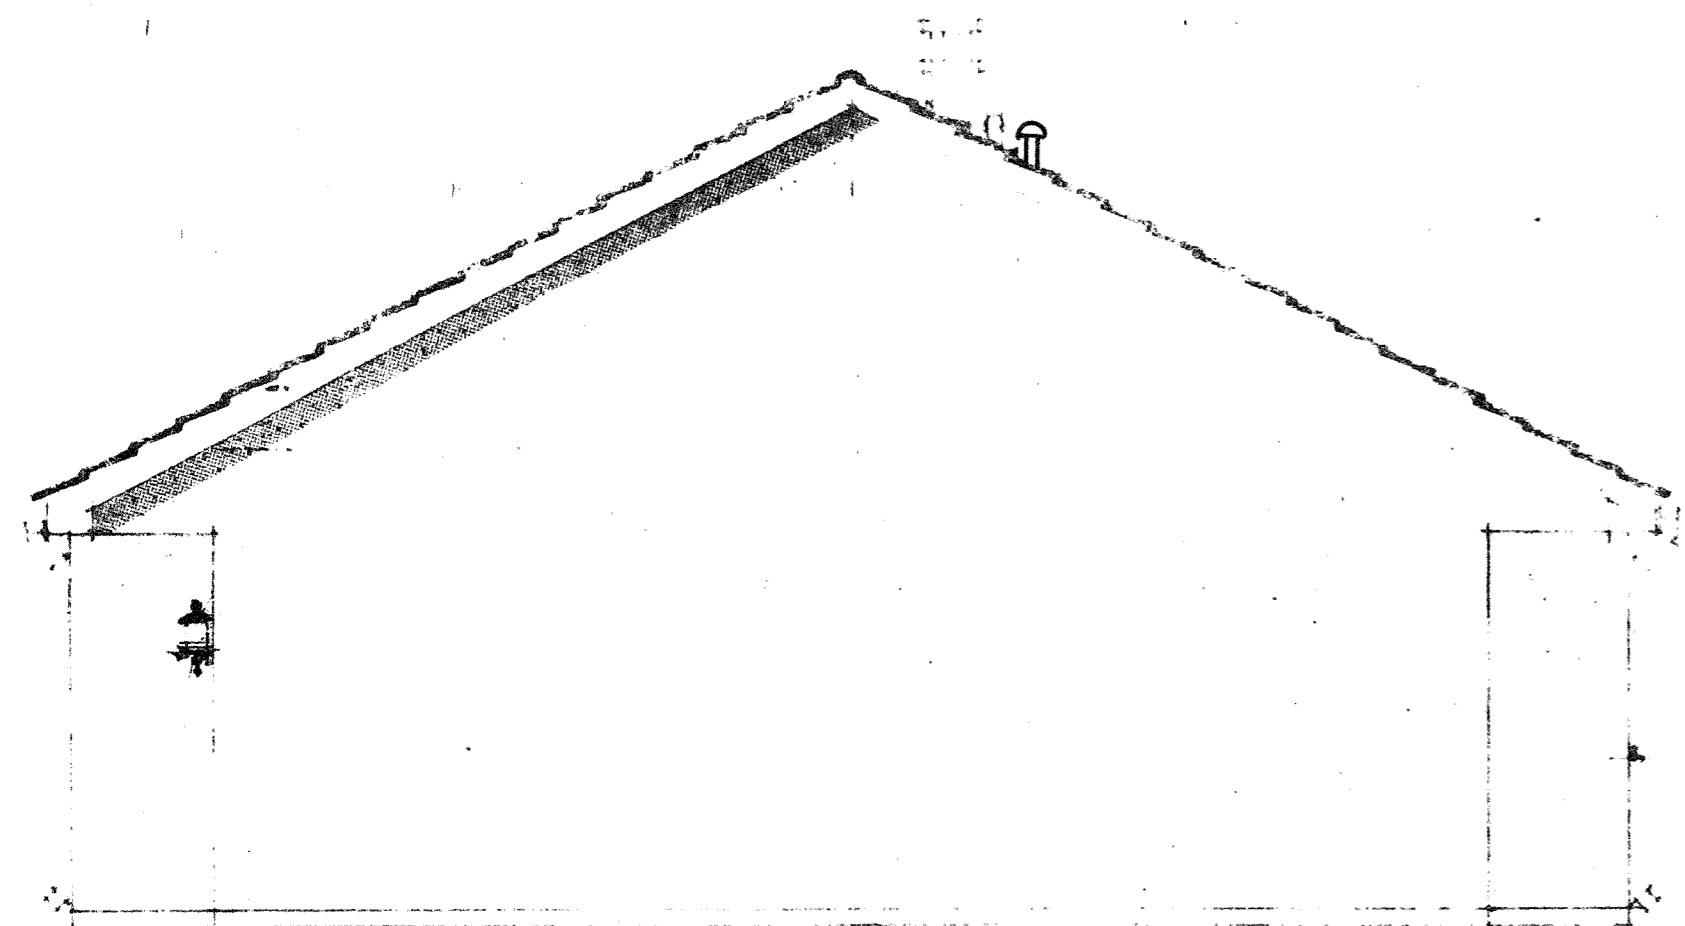

Gignon droit

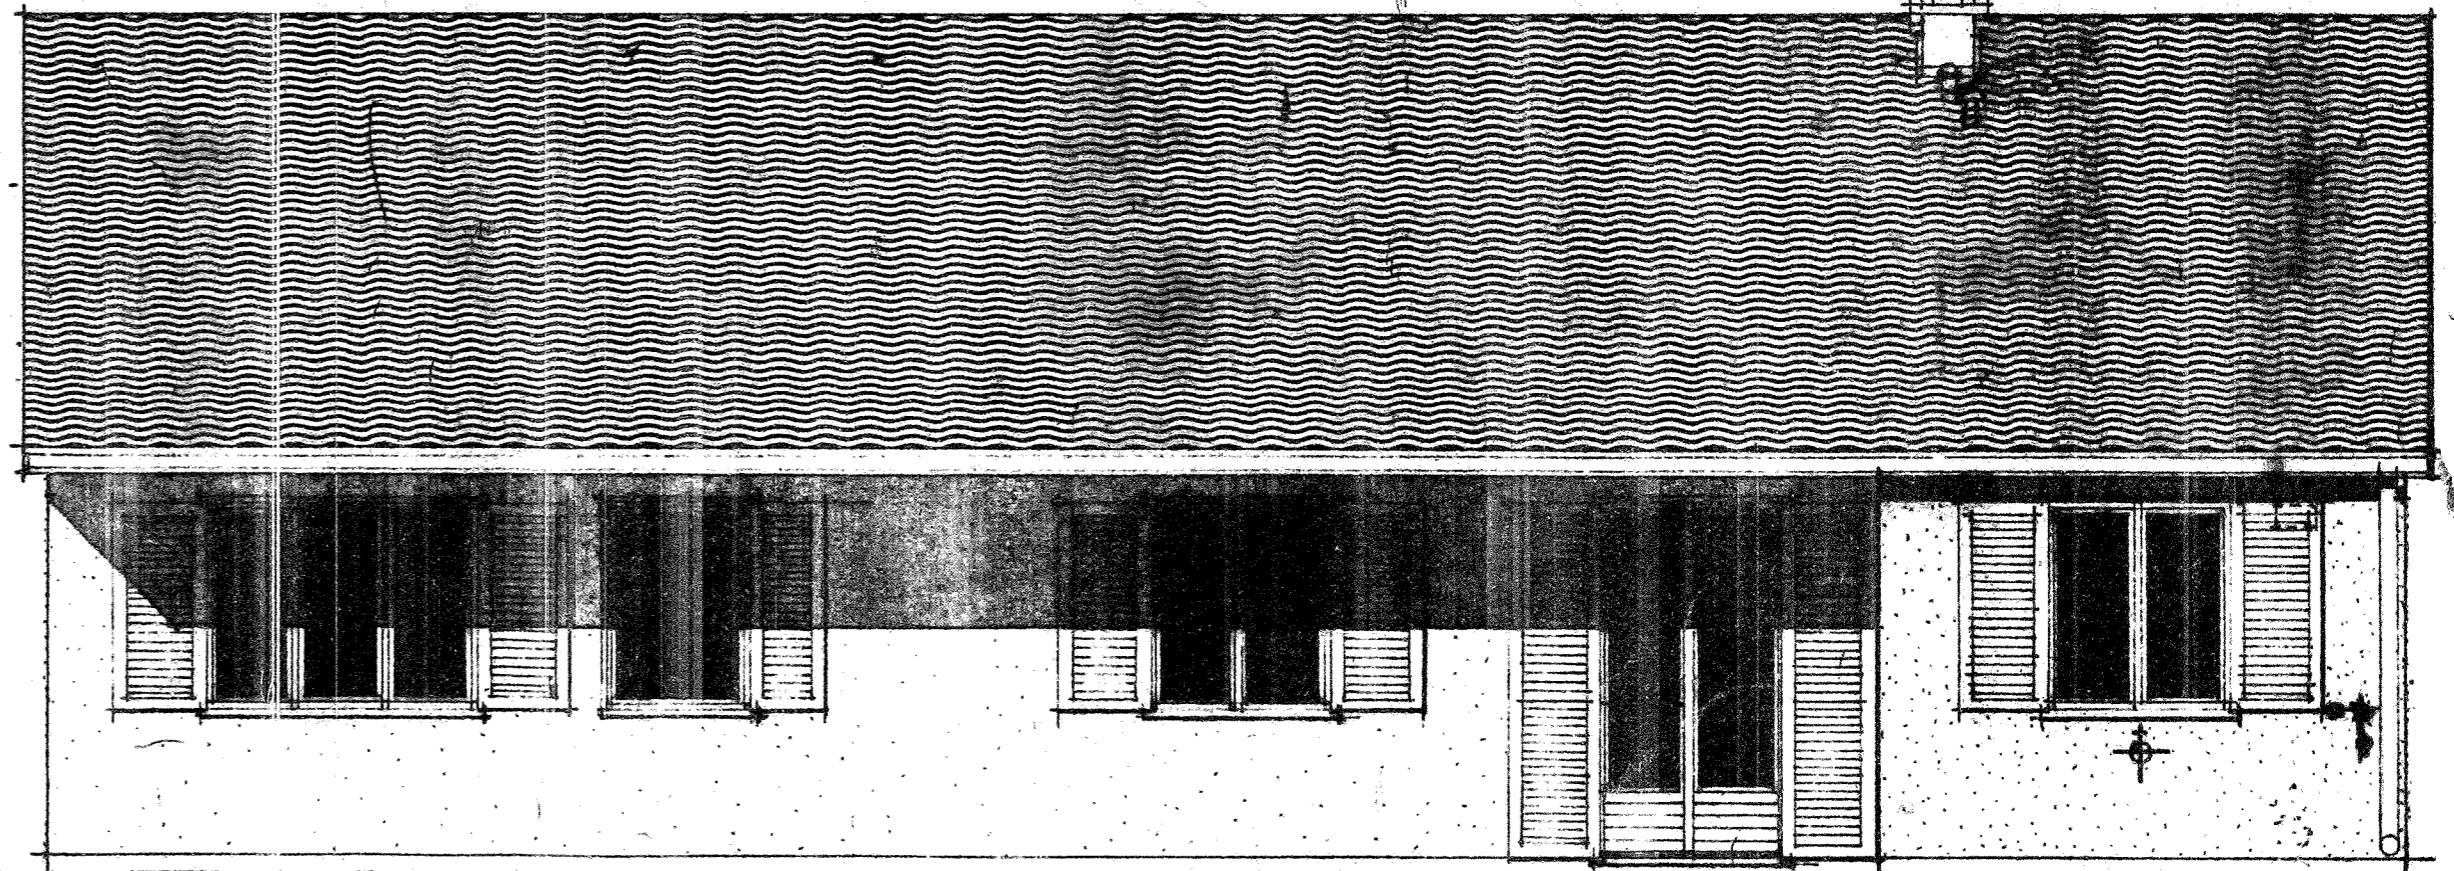

façade postérieure

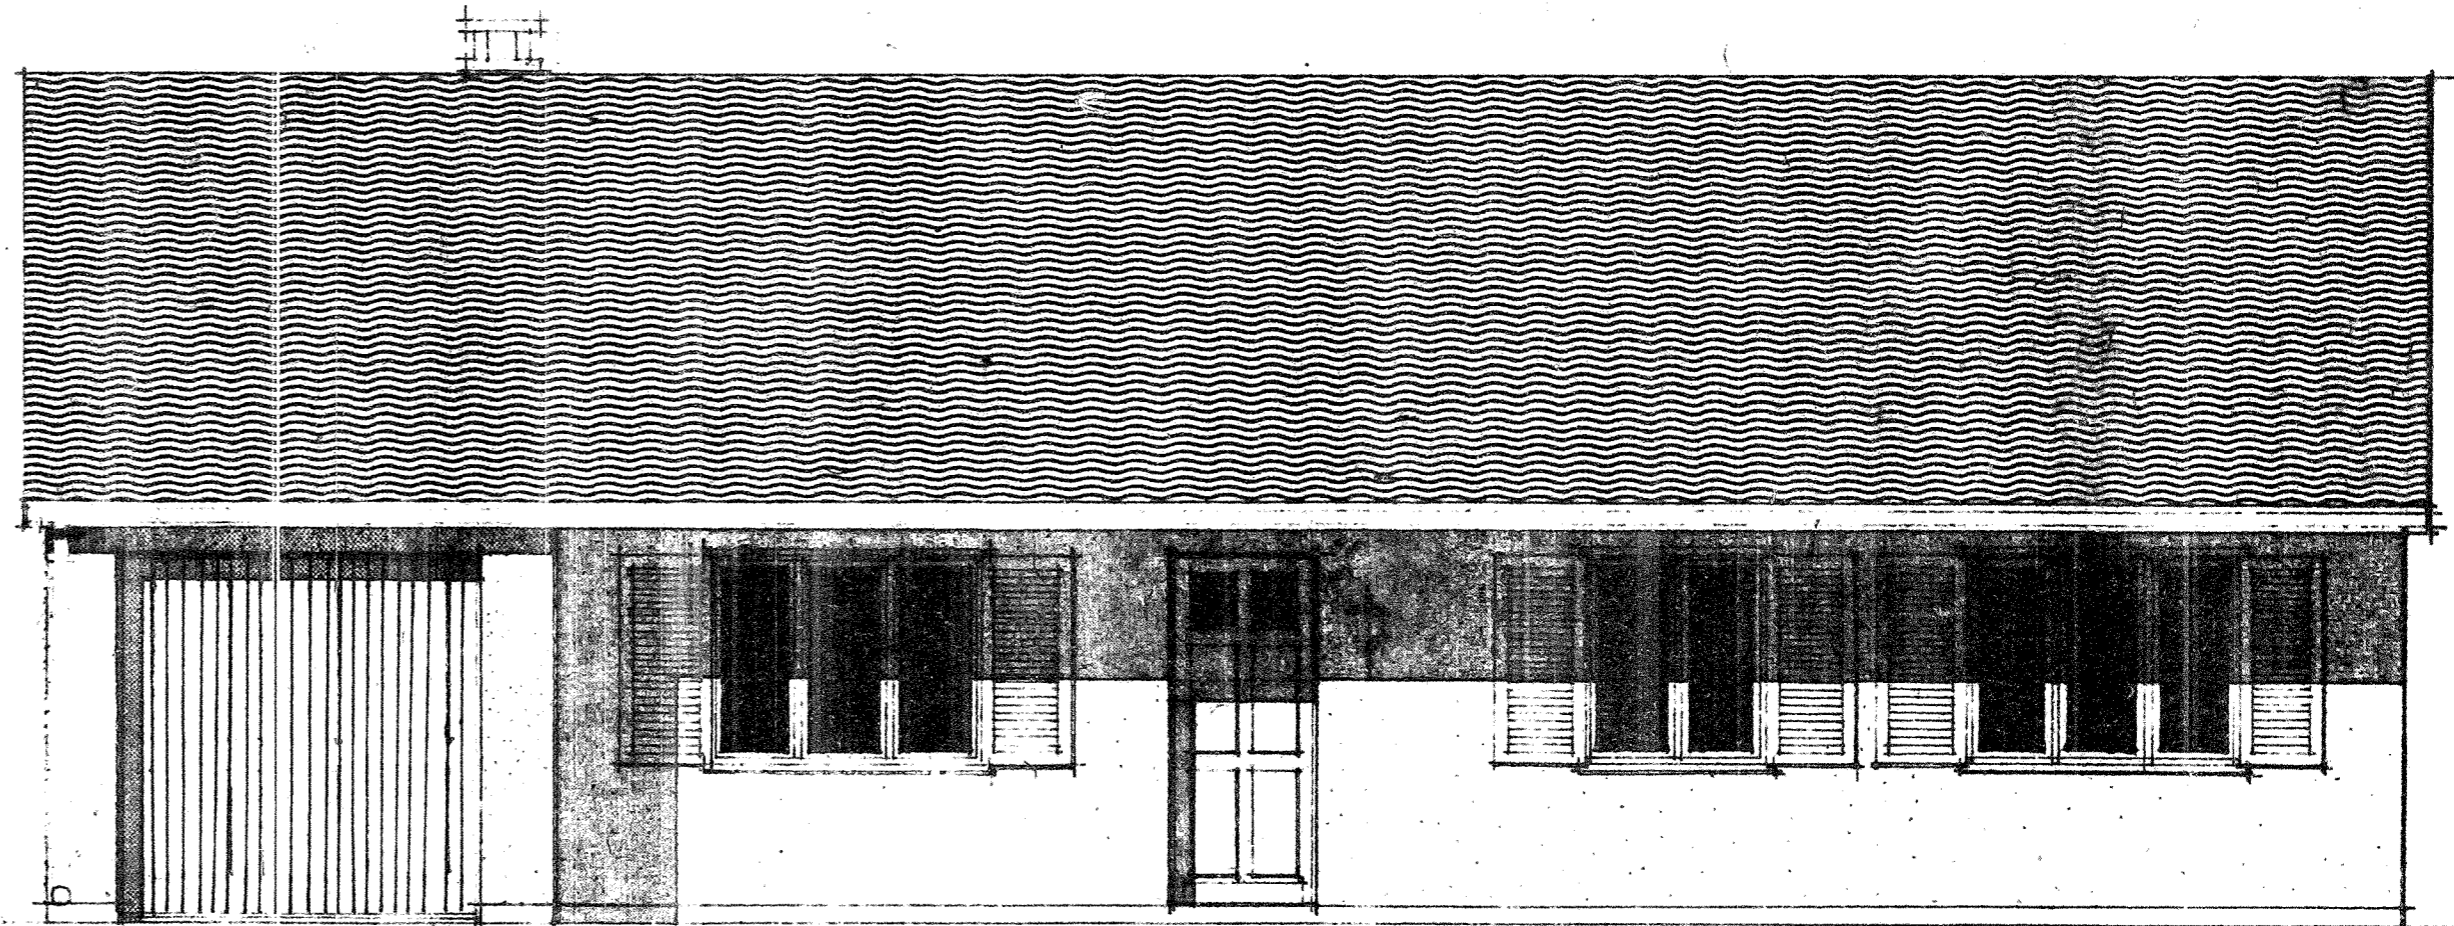

façade principale

A.F.U.L LES BOUVREUILS Section 15

1	17.5.76	Mise à jour (suppression V.B.) A.F. en Toiture
2	8.02.77	Porte Garage

Levitt France

42 AVENUE MONTAIGNE PARIS 8 ALM 8200

EXECUTION

façades

Le Parc de Villeroy 07.72 Marnacq

GREGY GAUCHE NR 0/6

DATE	MODIFICATIONS	DESSINE	VERIFIE	APPROUVE	DATE	ECHELLE	NR
		CB	M			Zemom	0/6