


Arrivée EF $\phi 16 \times 18$ Ref. CH $\phi 26 \times 28$ Arr. GAZ $\phi 26 \times 28$ Départ CH $\phi 20 \times 22$ Départ GAZ $\phi 14 \times 16$

REP	DESIGNATION	REP	DESIGNATION
1	Chaudière 2GTA5 gaz naturel IDEAL GAZINA	13	Robinet BANIDES 989 MF $\phi 20$ sans patte
2	Ballon 200L avec revêtement protilex PAUCHARD	14	Robinet d'arrêt 15/21 M.M.
3	Vase d'expansion 8,05.	15	Clapet de non retour 15/24
4	Circulateur chauffage Z 2R SALMSON	16	Thermostat
5	Circulateur eau chaude XP 11.	17	Raccord union $\phi 20/27$ M.F.
6	Purgeur airtat type JULIEN et MIEGE	18	Entonnoir
7	Purgeur airtat manuel.		
8	Mano et soupape de surtéc.		
9	Séparateur d'air.		
10	Groupe de sécurité		
11	Thermomètre		
12	Robinet double réglage $\phi 20$.		

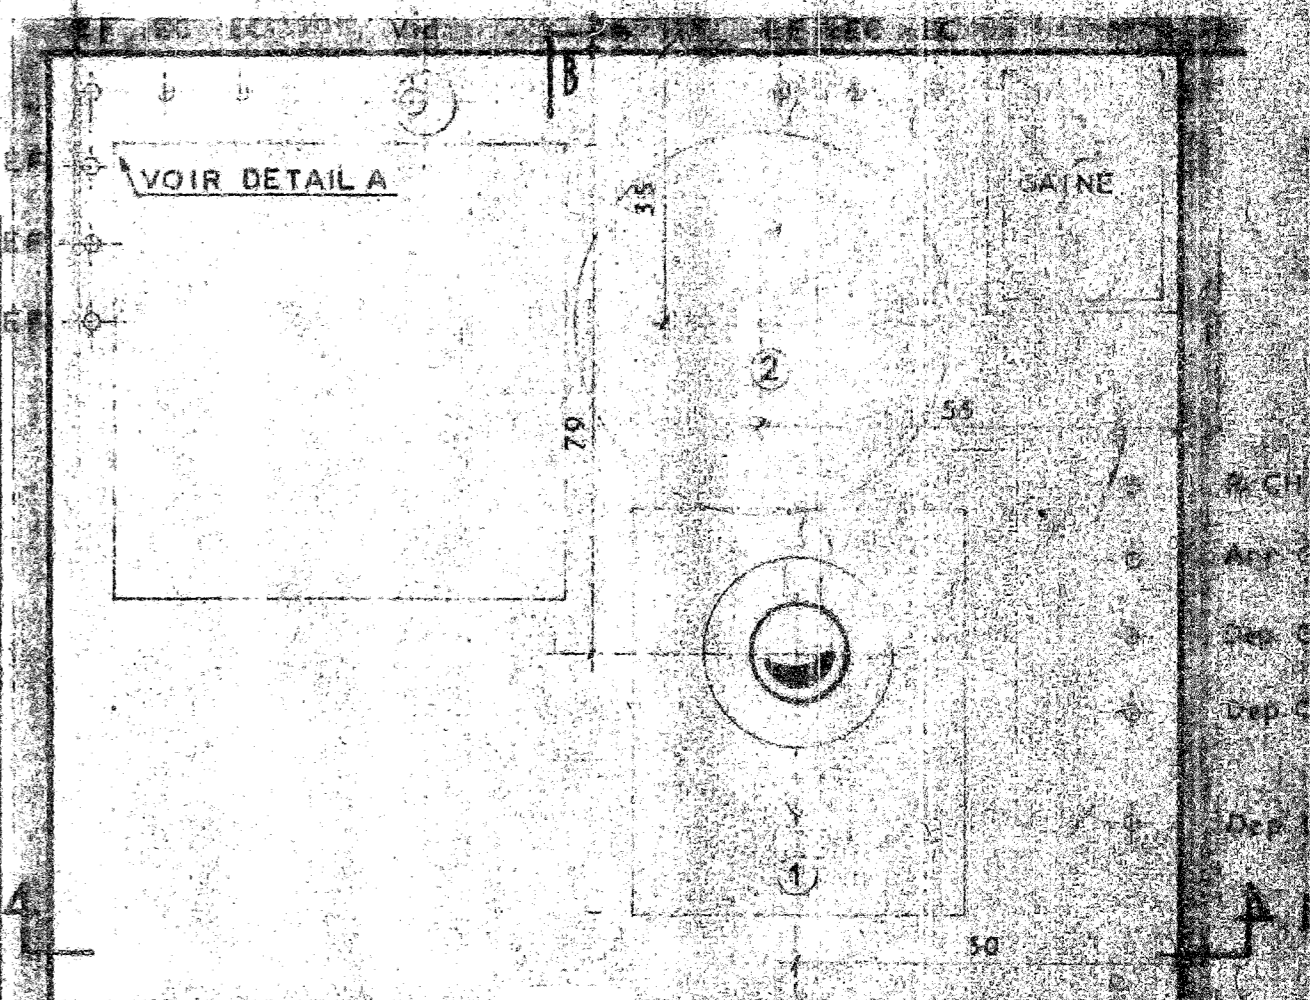

A.F.U.L. LES BOUVREUILS Section 15

Date 10.1.72
Echelle 1/10
Dessiné par R. G.
Vérifié par *[Signature]*
N° 4733 - 200

climatation - ventilation - installations thermiques et sanitaires - équipement de laboratoires

dc entrepose Daniel CHATELIER

BOULEVARD DE MONTMARTRE, 110 ANCIENNE
BOULEVARD DE MONTMARTRE, 110 ANCIENNE

Scit France 43 AVENUE MONTAIGNE PARIS 8^e ALM 8211

MONTAGE CHAUFFERIE

Le parc de Villeroay

DATE 10.1.72 ÉCHELLE 1/10

VERIFIÉ CHAPUZET APPROUVÉ DATE 10.1.72 ÉCHELLE 1/10