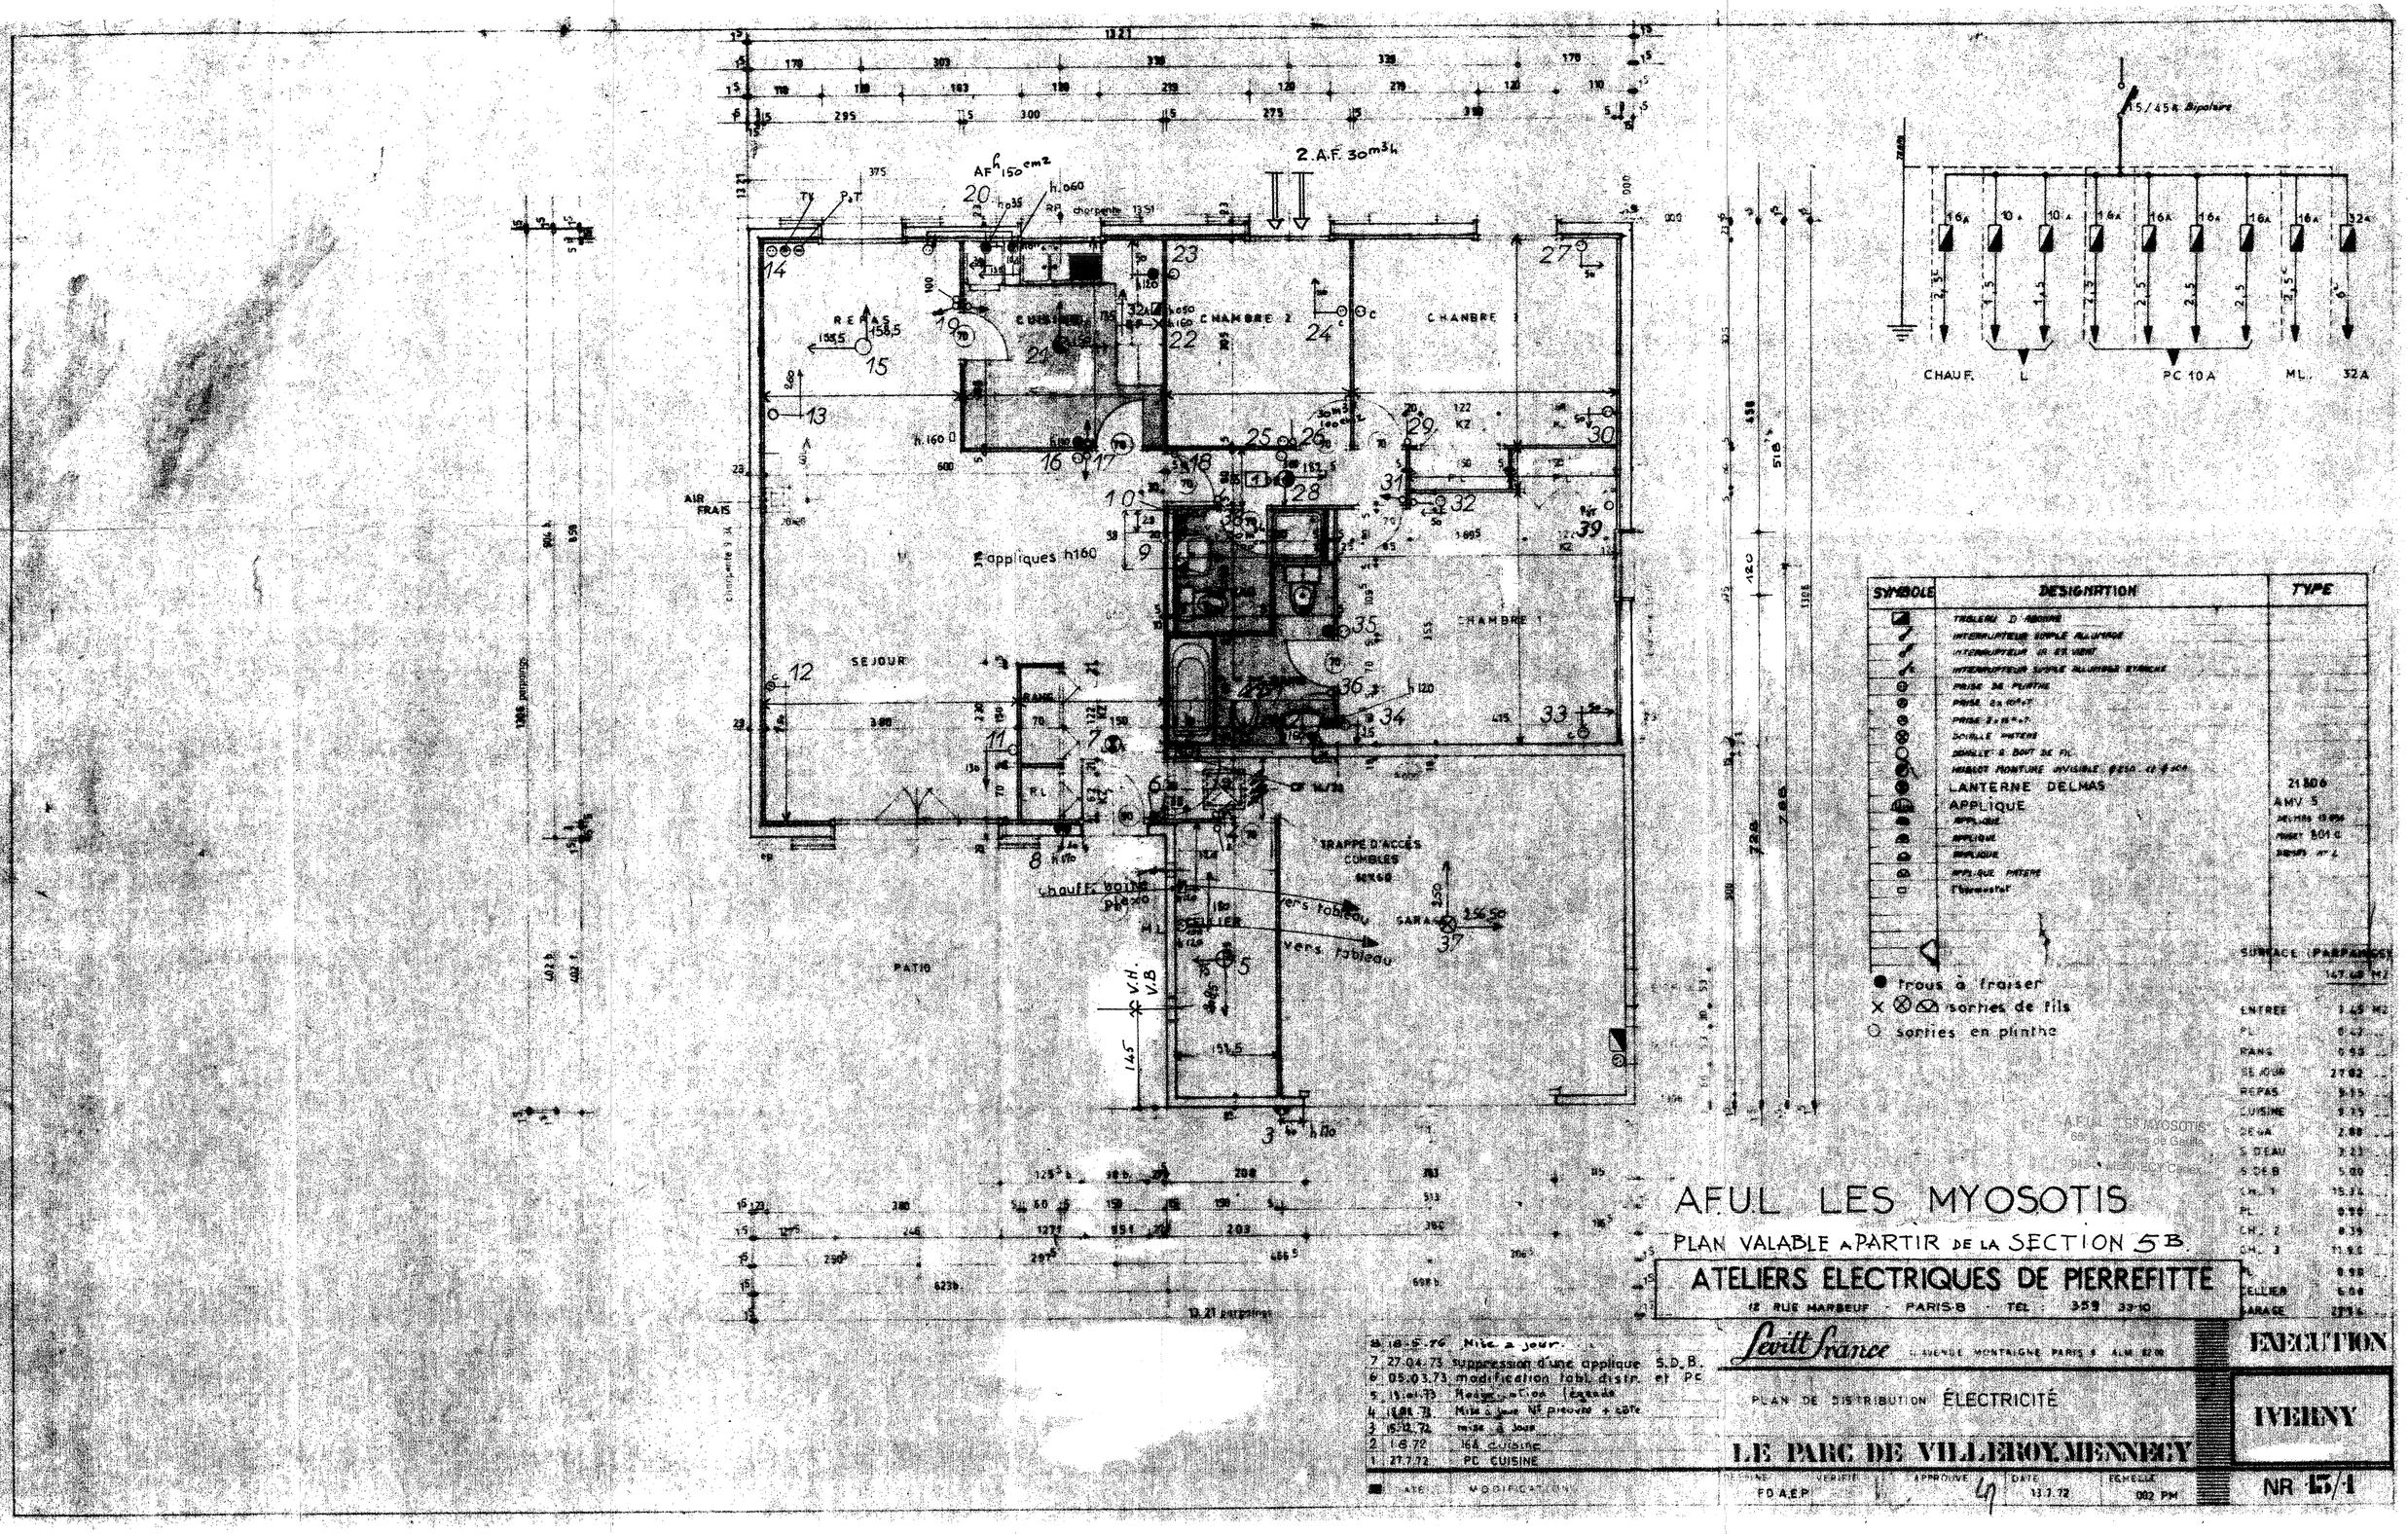

2.A.F. 30m³h
AF h 150 cm²
REPAS
CUISINE
CHAMBRE 2
CHAMBRE 1
AIR FRAIS
SEJOUR
appliques h160
TRAPPE D'ACCÈS COMBLES
chauff. boîte plexo
vers tableau
vers tableau
PATIO
V.H.
V.B
CHAUF.
L
PC 10 A
ML.
32 A
15/45 A Bipolaire
SYMBOLE
DESIGNATION
TYPE
TABLEAU D'ABONNE
INTERRUPTEUR SIMPLE ALLUMAGE
INTERRUPTEUR IN EX VIDAT
INTERRUPTEUR SIMPLE ALLUMAGE ETANCHE
PRISE DE PLINTHE
PRISE 2 x 10 + T
PRISE 2 x 16 + T
DOUILLE PATERE
DOUILLE A BOUT DE FIL
HUBLOT MONTURE INVISIBLE
LANTERNE DELMAS
APPLIQUE
APPLIQUE
APPLIQUE
APPLIQUE
APPLIQUE PATERE
Thermostat
21 806
AMV 5
trous à fraiser
sorties de fils
sorties en plinthe
SURFACE (PARPAINGS)
ENTREE
PL
RANG
SEJOUR
REPAS
CUISINE
DEGA
S.D'EAU
S.DE B
CH. 1
PL
CH. 2
CH. 3
PL
CELLIER
GARAGE
AFUL LES MYOSOTIS
PLAN VALABLE A PARTIR DE LA SECTION 5B
ATELIERS ELECTRIQUES DE PIERREFITTE
12 RUE MARBEUF - PARIS-8 - TEL : 359 33-10
8 18-5-76 Mise à jour
7 27.04.73 suppression d'une applique S.D.B.
6 05.03.73 modification tabl. distr. et PC
5 13.01.73 Modification légende
4 18.08.73 Mise à jour N° pieuvre + côté
3 15.12.72 mise à jour
2 1.6.72 16A cuisine
1 27.7.72 PC CUISINE
DATE MODIFICATIONS
Levitt France
PLAN DE DISTRIBUTION ÉLECTRICITÉ
LE PARC DE VILLEROY MENNECY
DESSINE FD A.E.P.
VERIFIE
APPROUVE
DATE 13.7.72
ECHELLE 002 PM
EXECUTION
IVERNY
NR 15/1