


COUPE D-D

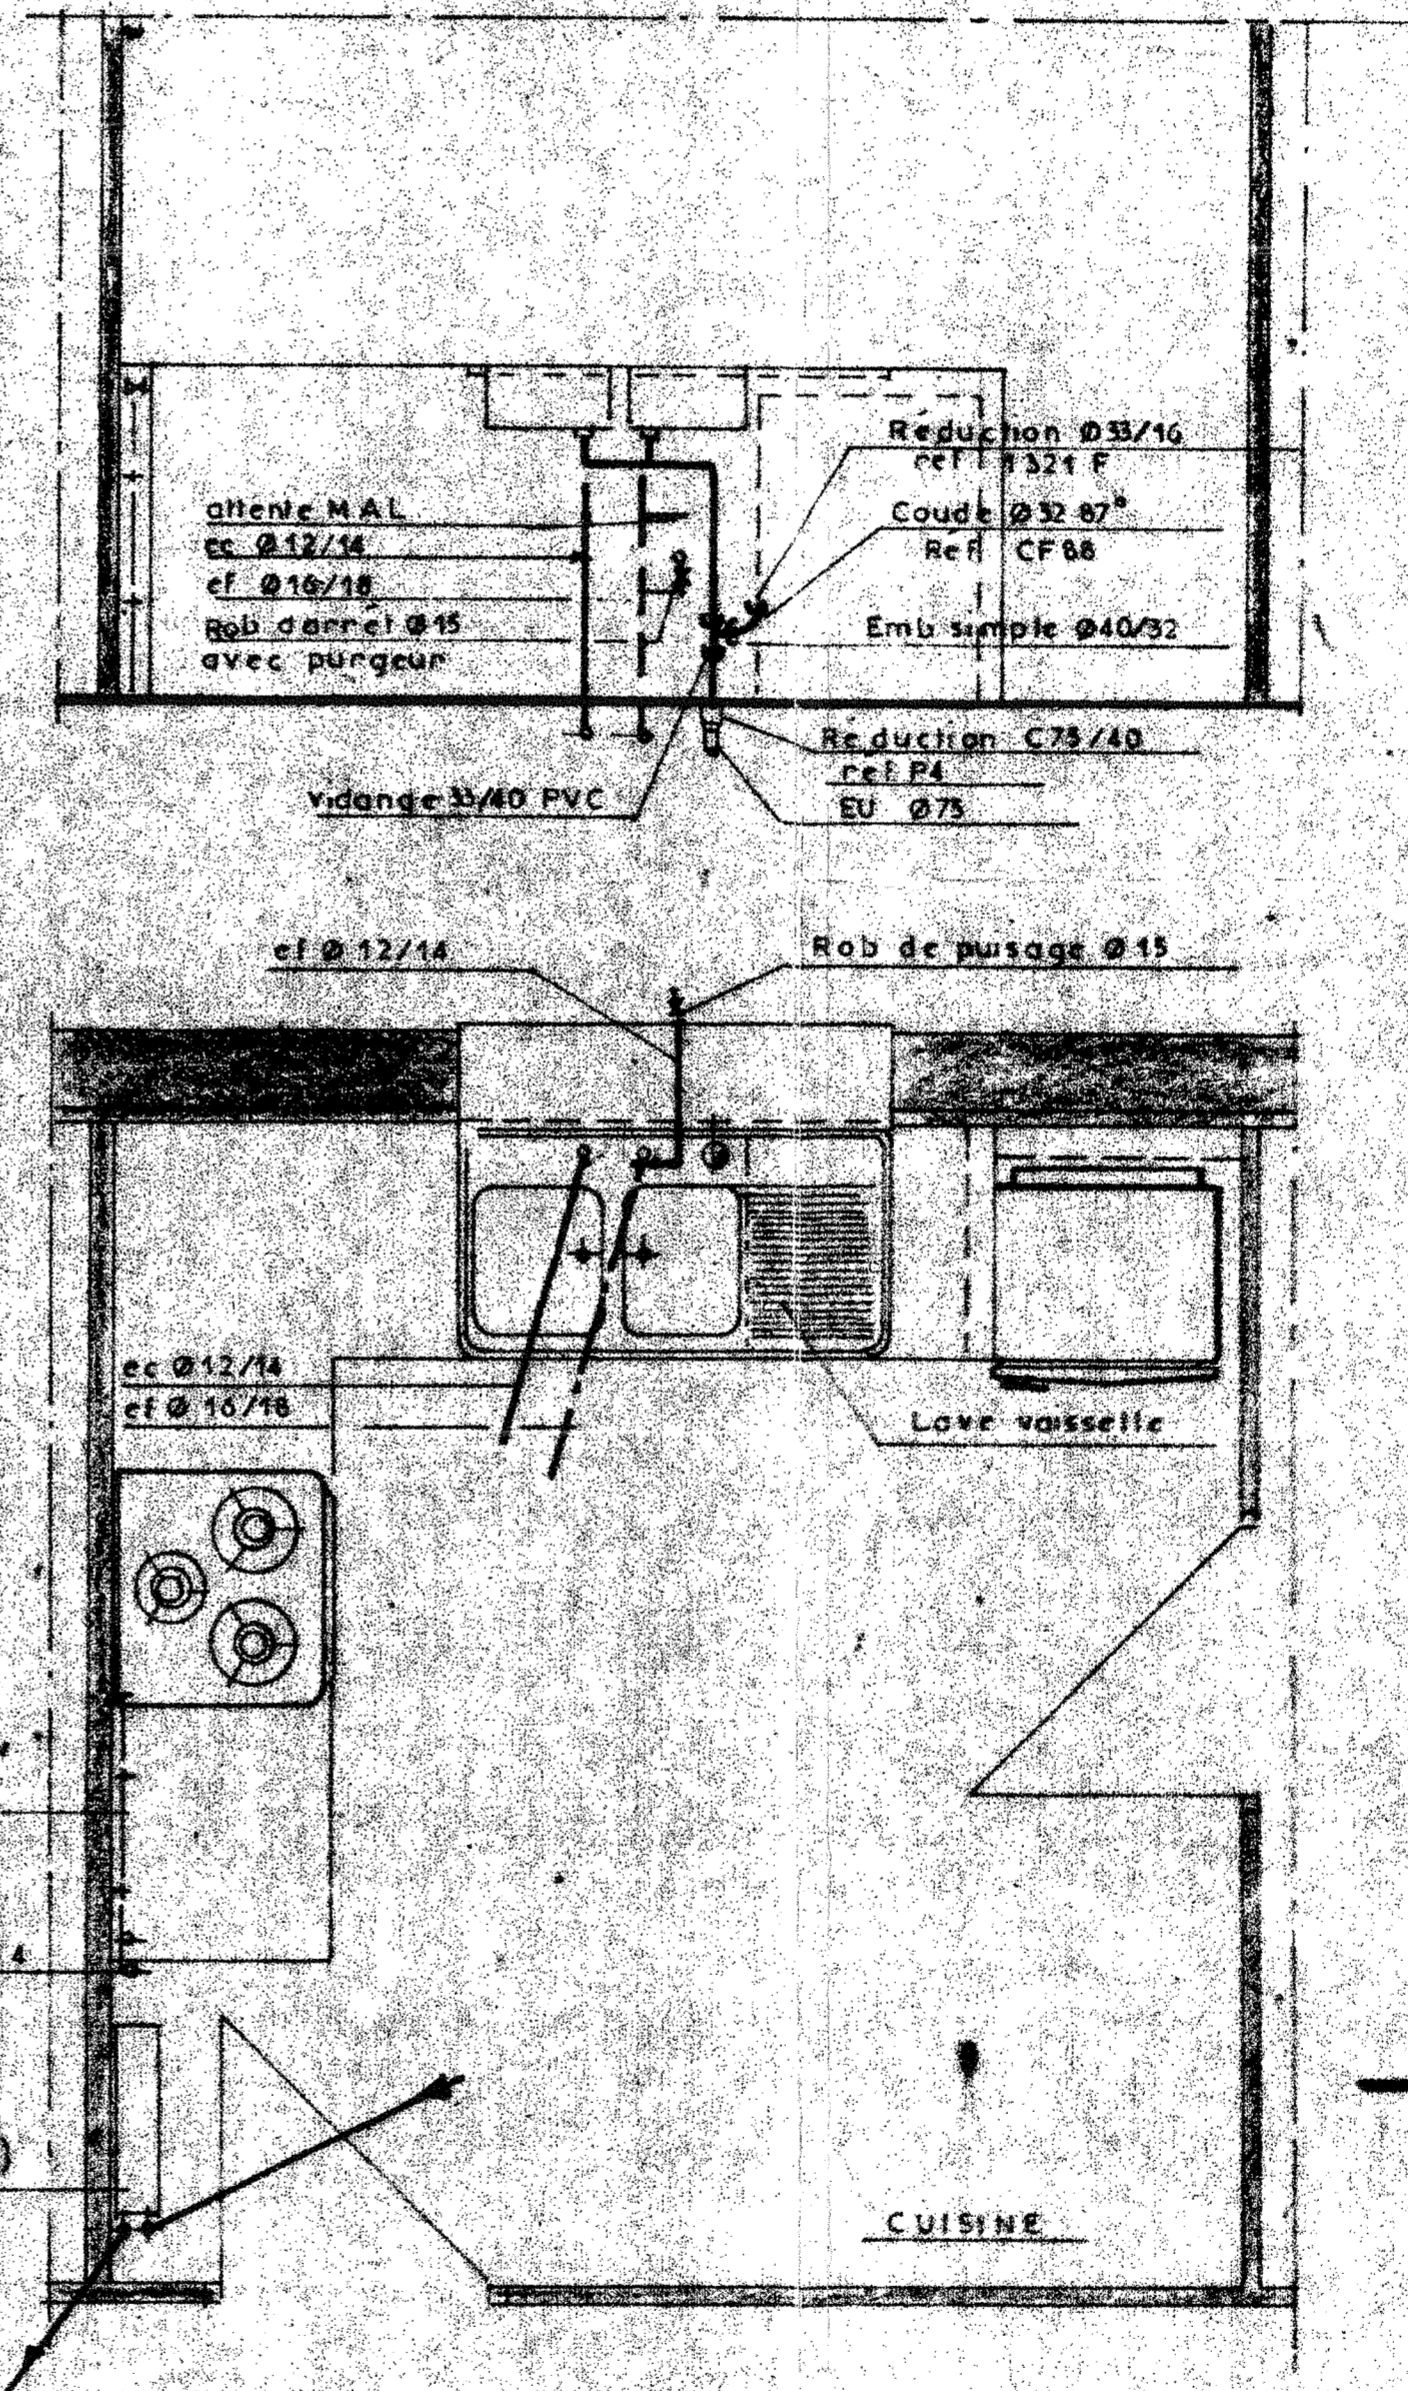

A.F.U.L. LES MYOSOTIS

A.F.U.L. "LES MYOSOTIS"
65-Bld Charles de Gaulle
BP 9
91541 MENNECY Cedex

02				



entreprises Daniel CHAPUZET

route de Montmoreau, Angoulême
tél. 05.35.00.00 et 05.54.50

PLAN-ELEVATION CELLIER
CUISINE - CHAUFFERIE
Le Parc de Villeroy - Mennecy

DESSINE CHAPUZET VERIFIE W APPROUVE DATE 27.1.74 ECHELLE 1/20

exécution
VILLIY GAUCHE
NR 5/3