

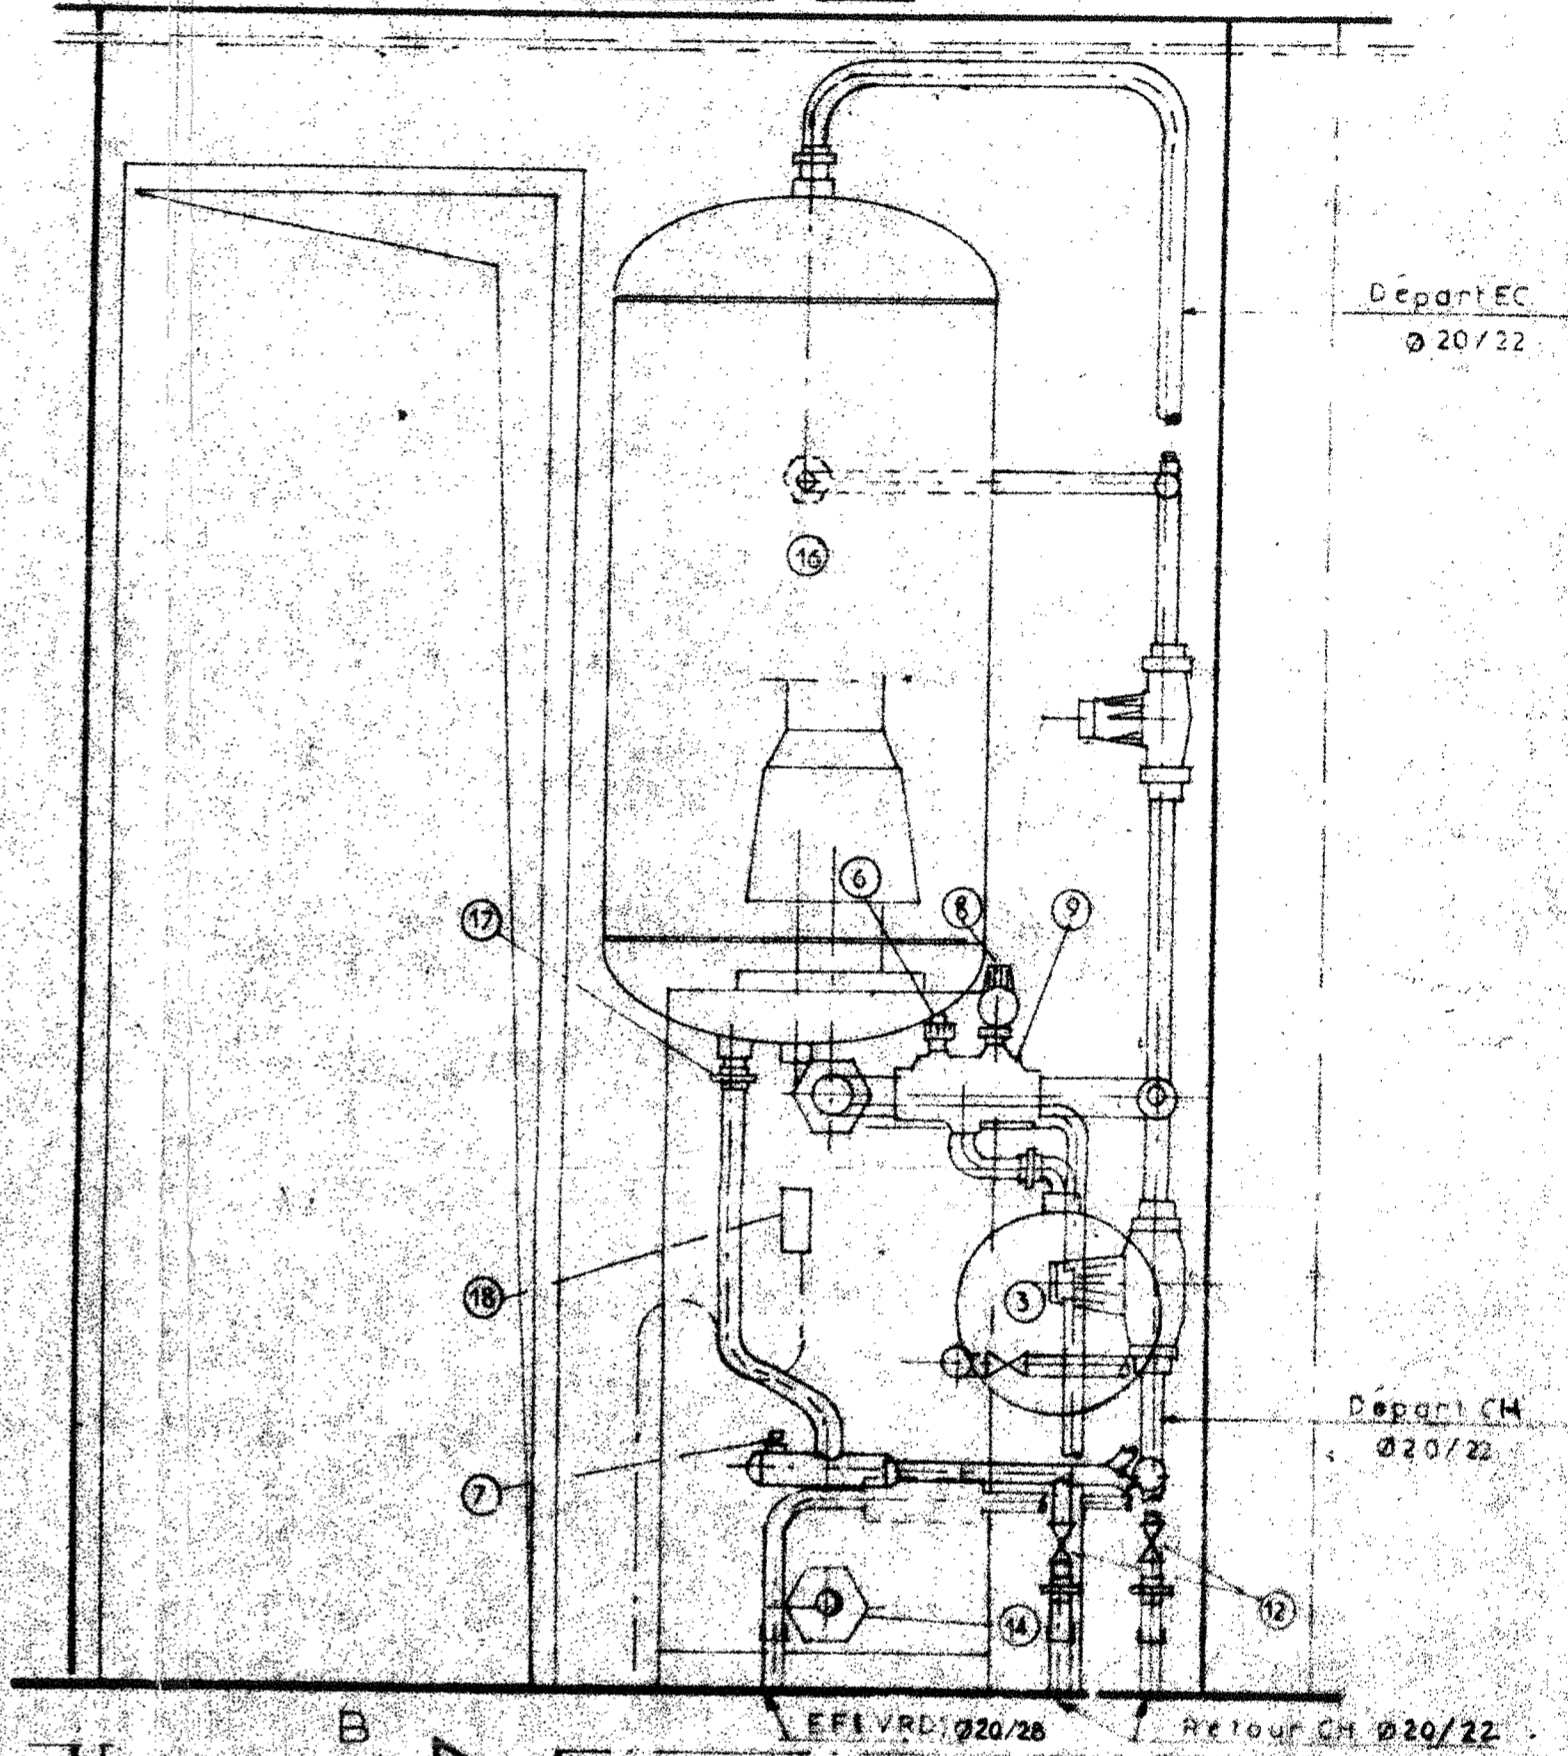
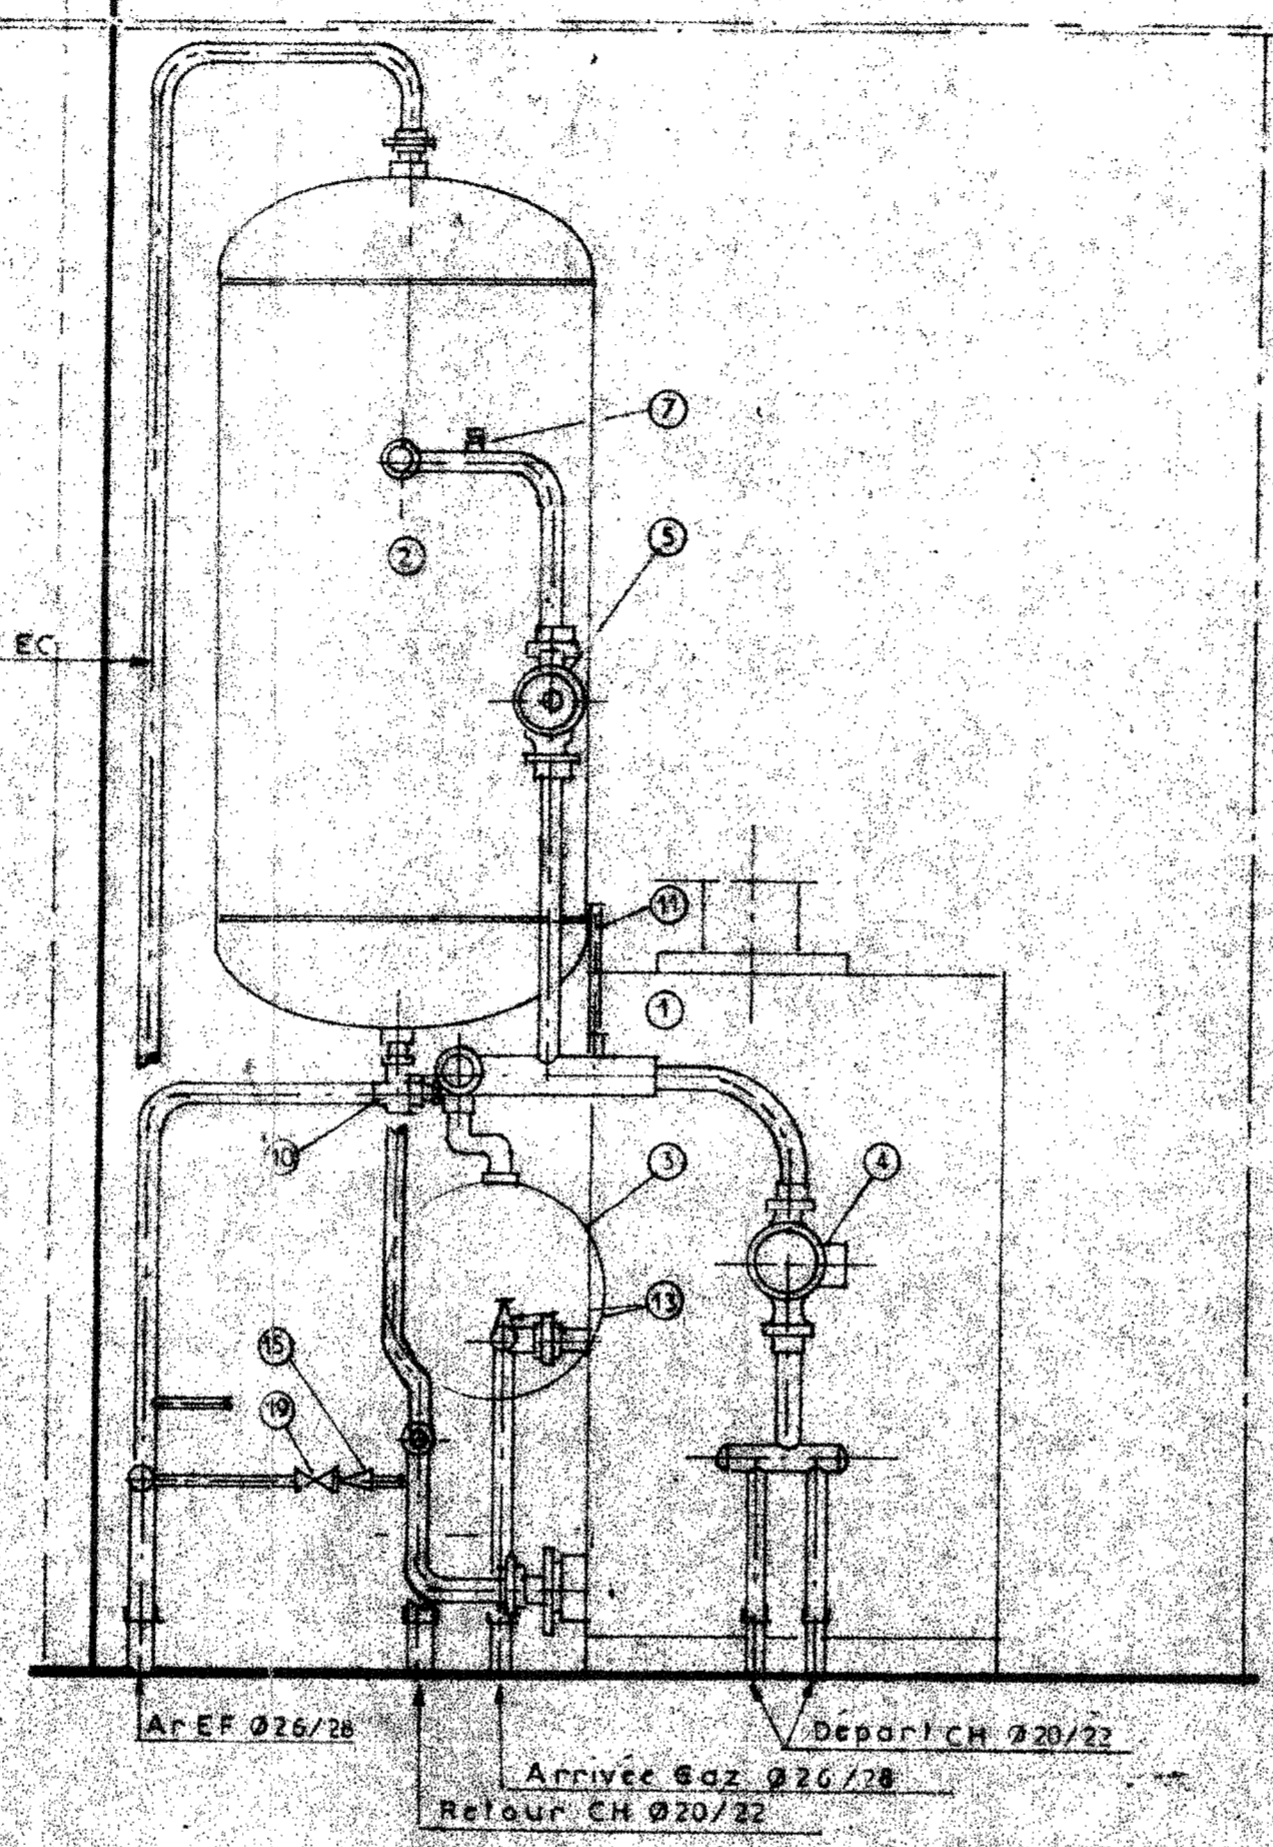


COUPE B-B

COUPE A-A

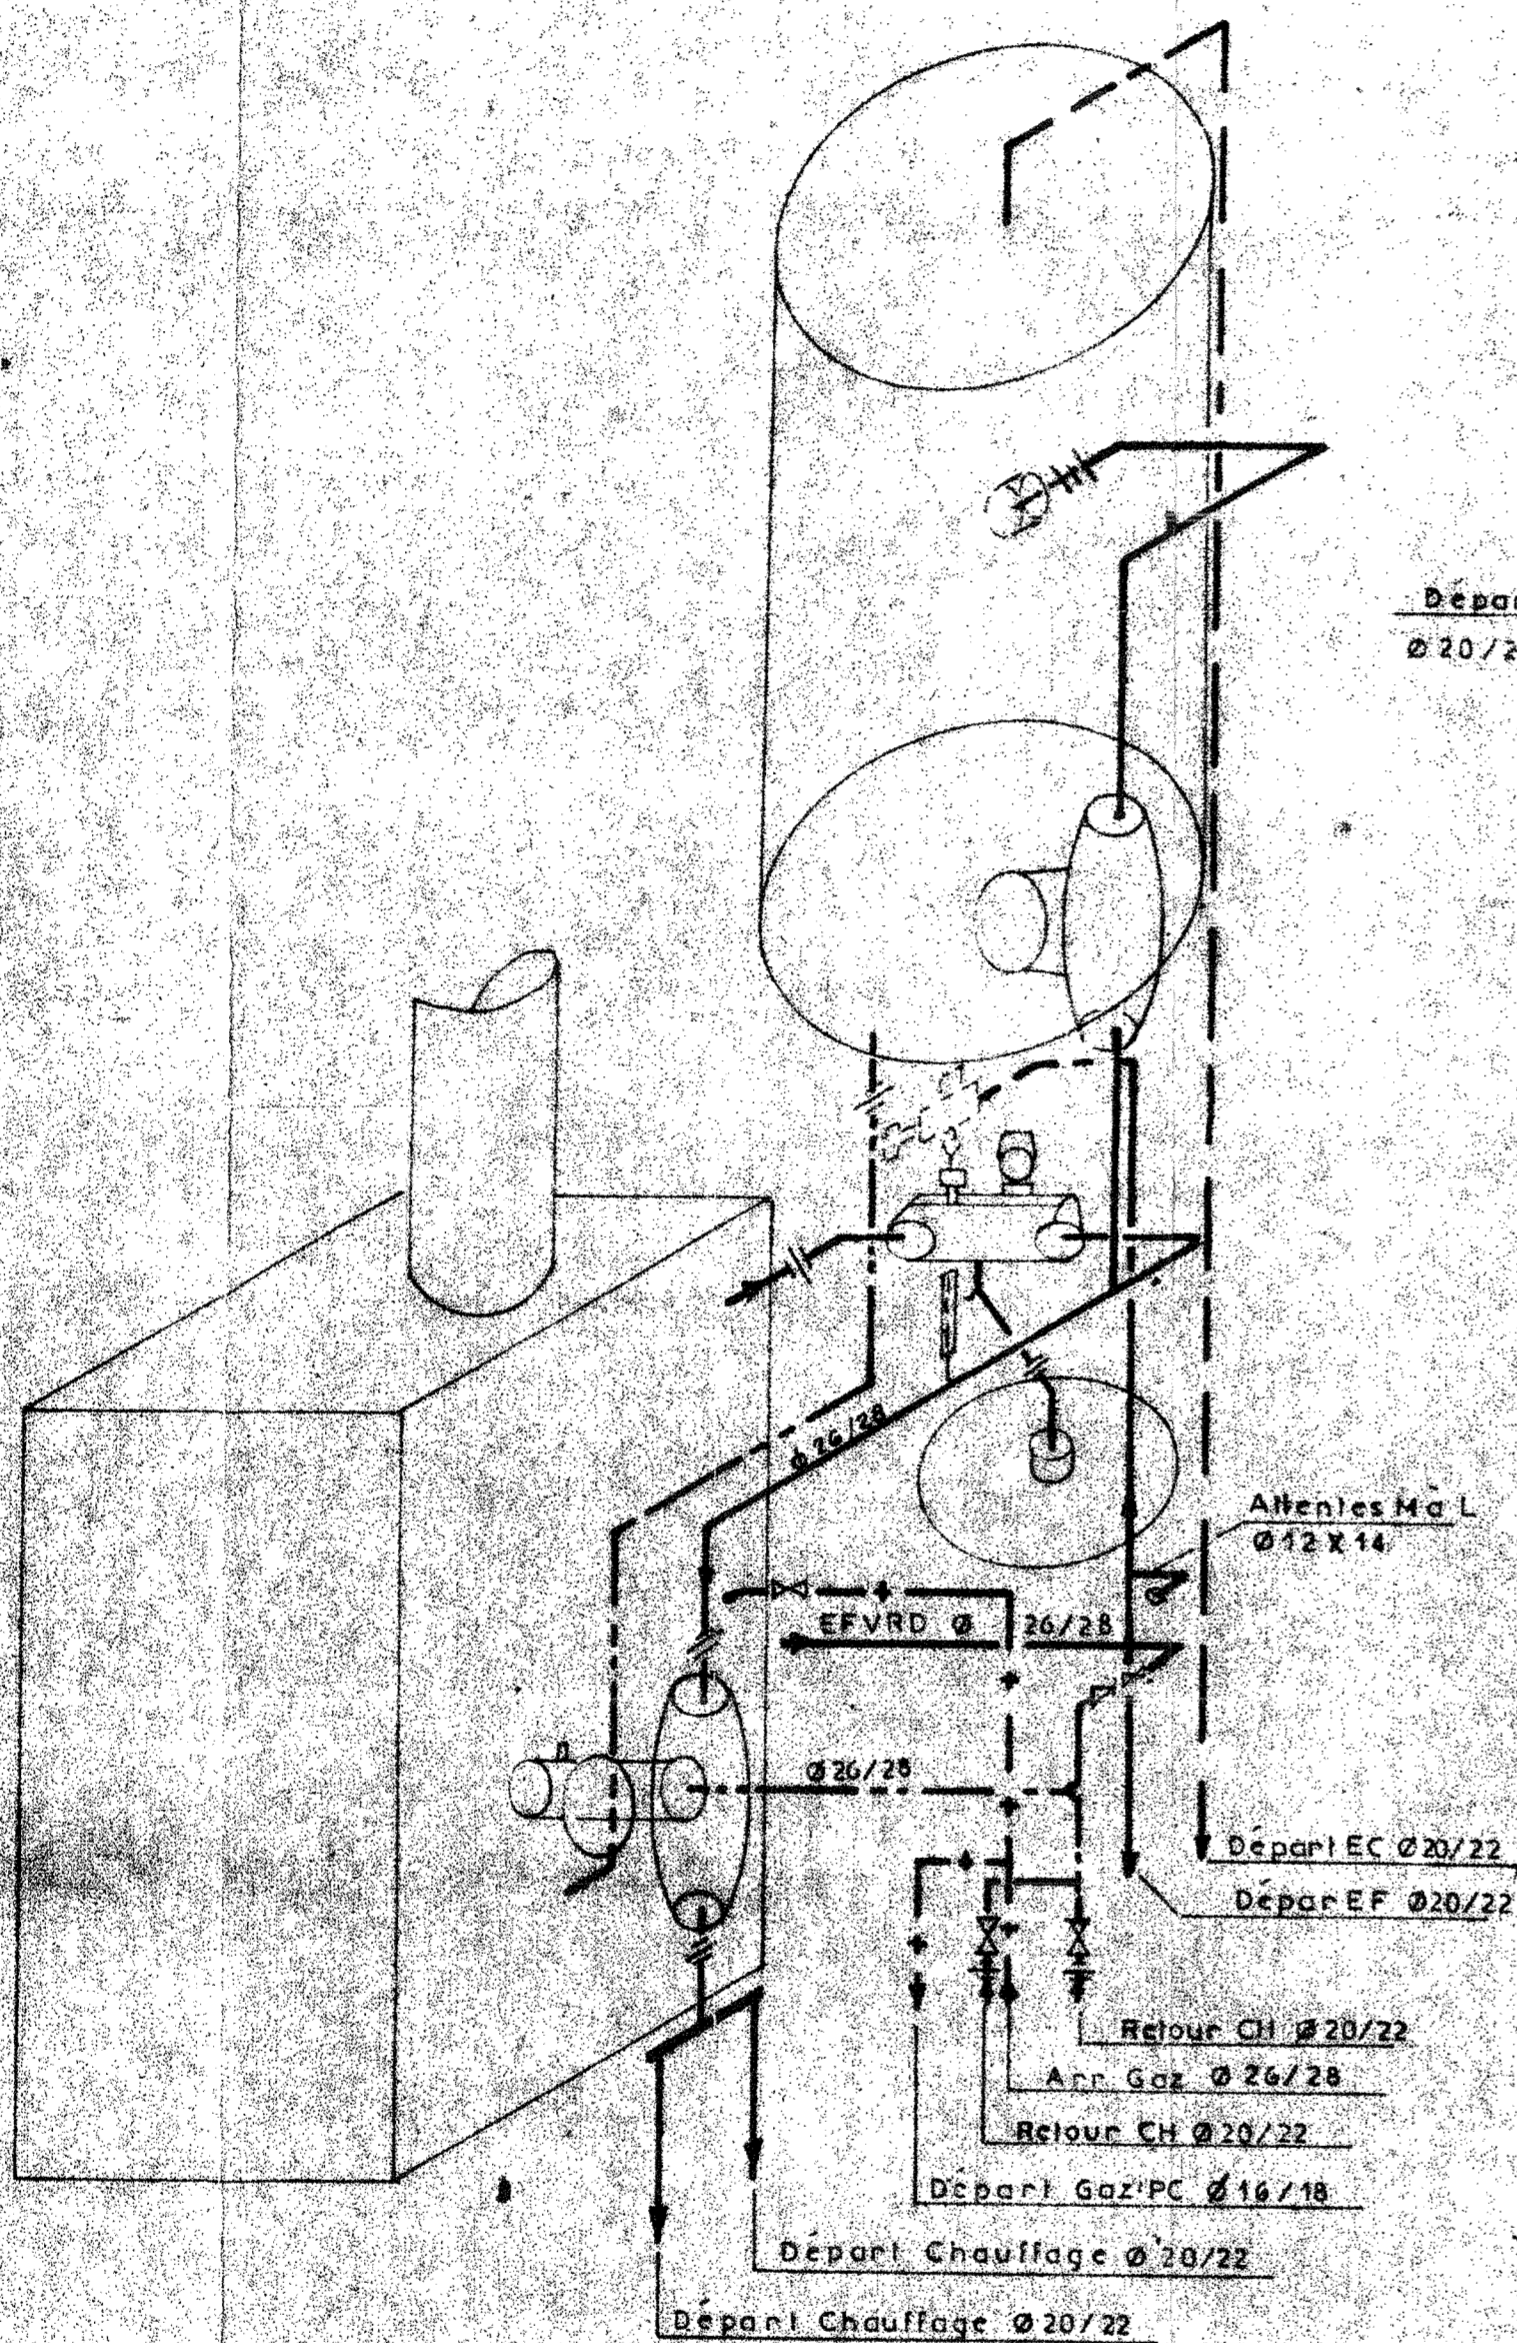

Rep	Désignation
1	Chaudière 2 GTA 5 gaz naturel "IDEALGAZINA"
2	Ballon 200 litres avec revêtement PAUCHARD
3	Vase d'expansion 8 03
4	Circulateur chauffage ZZR Salomon
5	Circulateur eau chaude XP 11
6	Purgeur bimati type JULIEN et MEGE
7	Purgeur bimati manuel
8	Mano et soupape de sûreté
9	Séparateur d'air
10	Groupe de sécurité
11	Thermomètre
12	Robinet double réglage Ø 20
13	Robinet gaz ref 989 MF Ø 26
14	Mamelon réduit 66/40
15	Clopet de non retour Ø 15
16	Thermostat
17	Raccord union Ø 20 / 27
18	Entonnoir
19	Robinet d'arrêt MM Ø 15

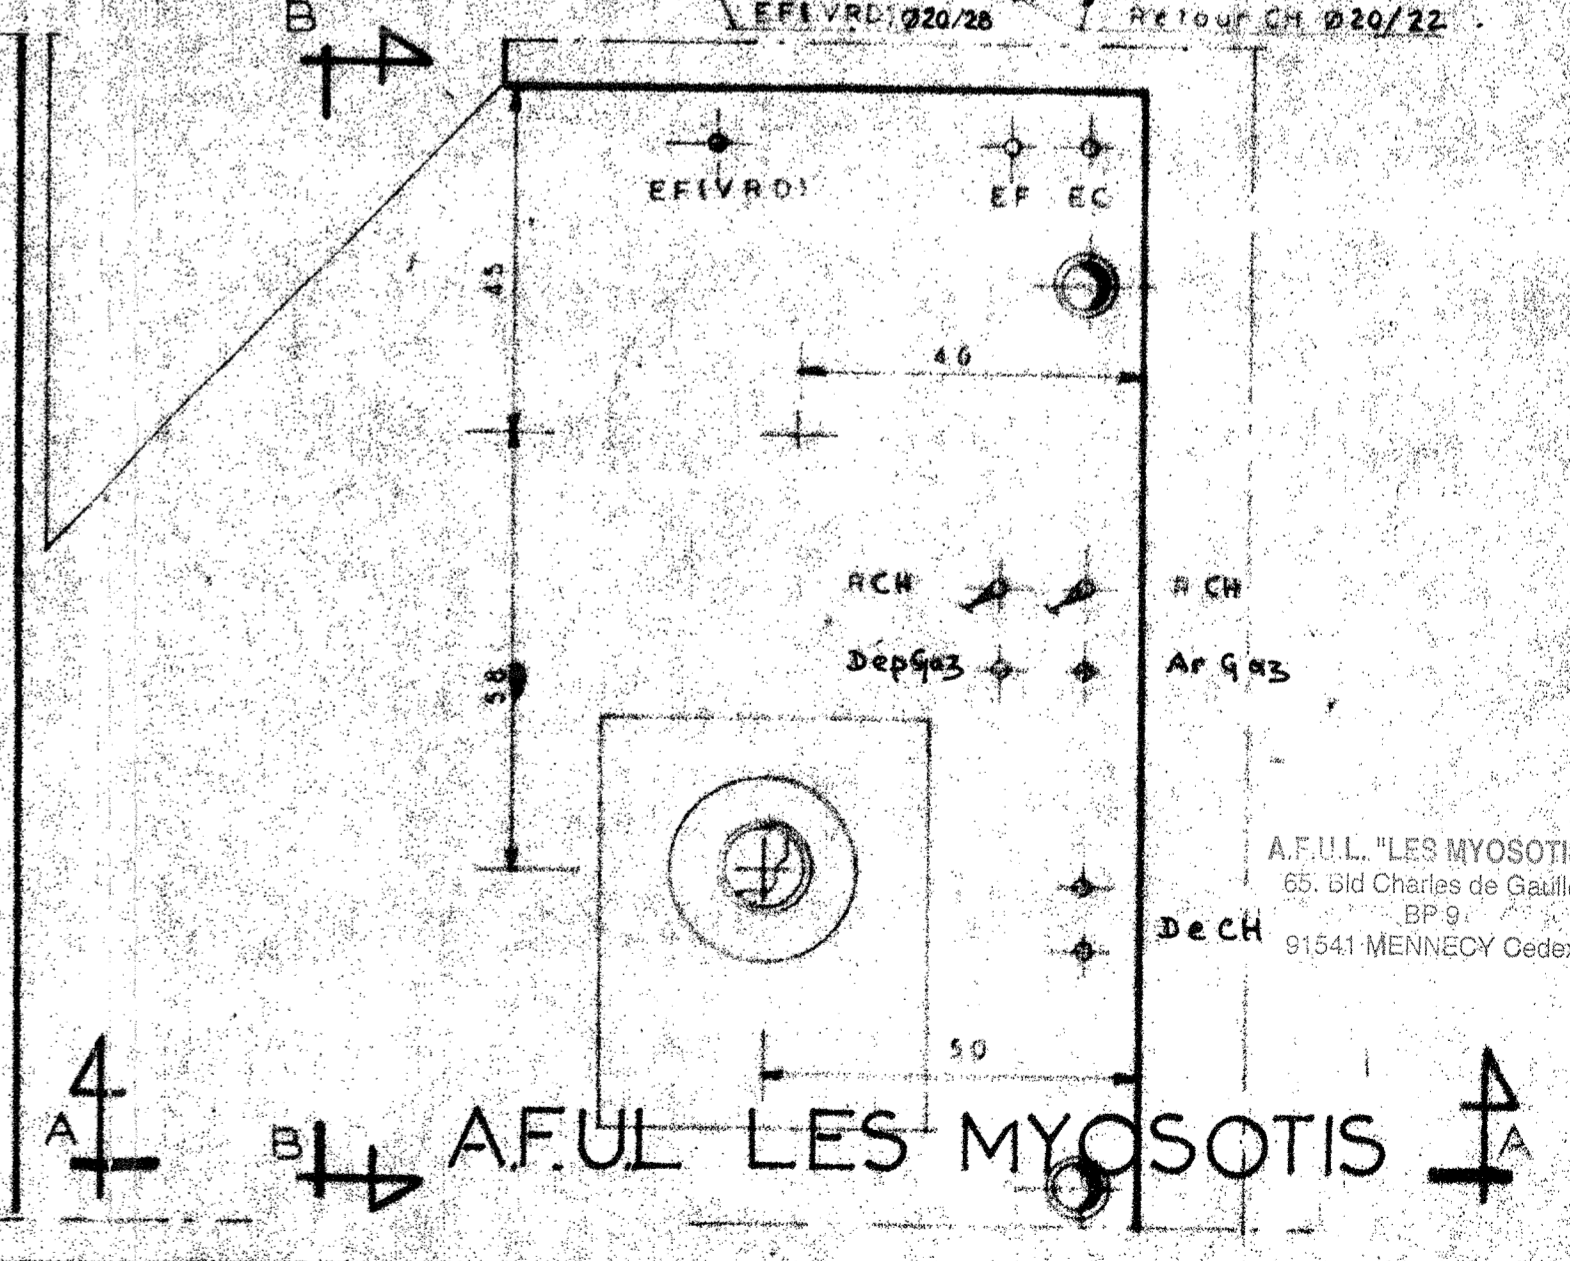

A.F.U.L. "LES MYOSOTIS"
65, Bd Charles de Gaulle
BP 9
91541 MENNÉCY Cedex

Date	23/01/74	Date		Désignation des modifications	Vise
Echelle	1/10				
Dessiné par	SCARFI				
Vérifié par					
N°	03				

installations thermiques et sanitaires
climatisation - ventilation - électricité

dc entreprises Daniel CHAPUZET

route de montmoreau, angoulême
tél. 95.06.09 et 95.54.80

42 AVENUE MONTAIGNE
PARIS 8^e ALM 92 99

CHAUFFERIE

La Parc de Villeroy Mennecy

DESSINE CHAPUZET VERIFIE APPROUVE DATE 23.1.74 ECHELLE 1/10

exécution **IVERNY GAUCHE**

NR 6/1