



FACADE PRINCIPALE

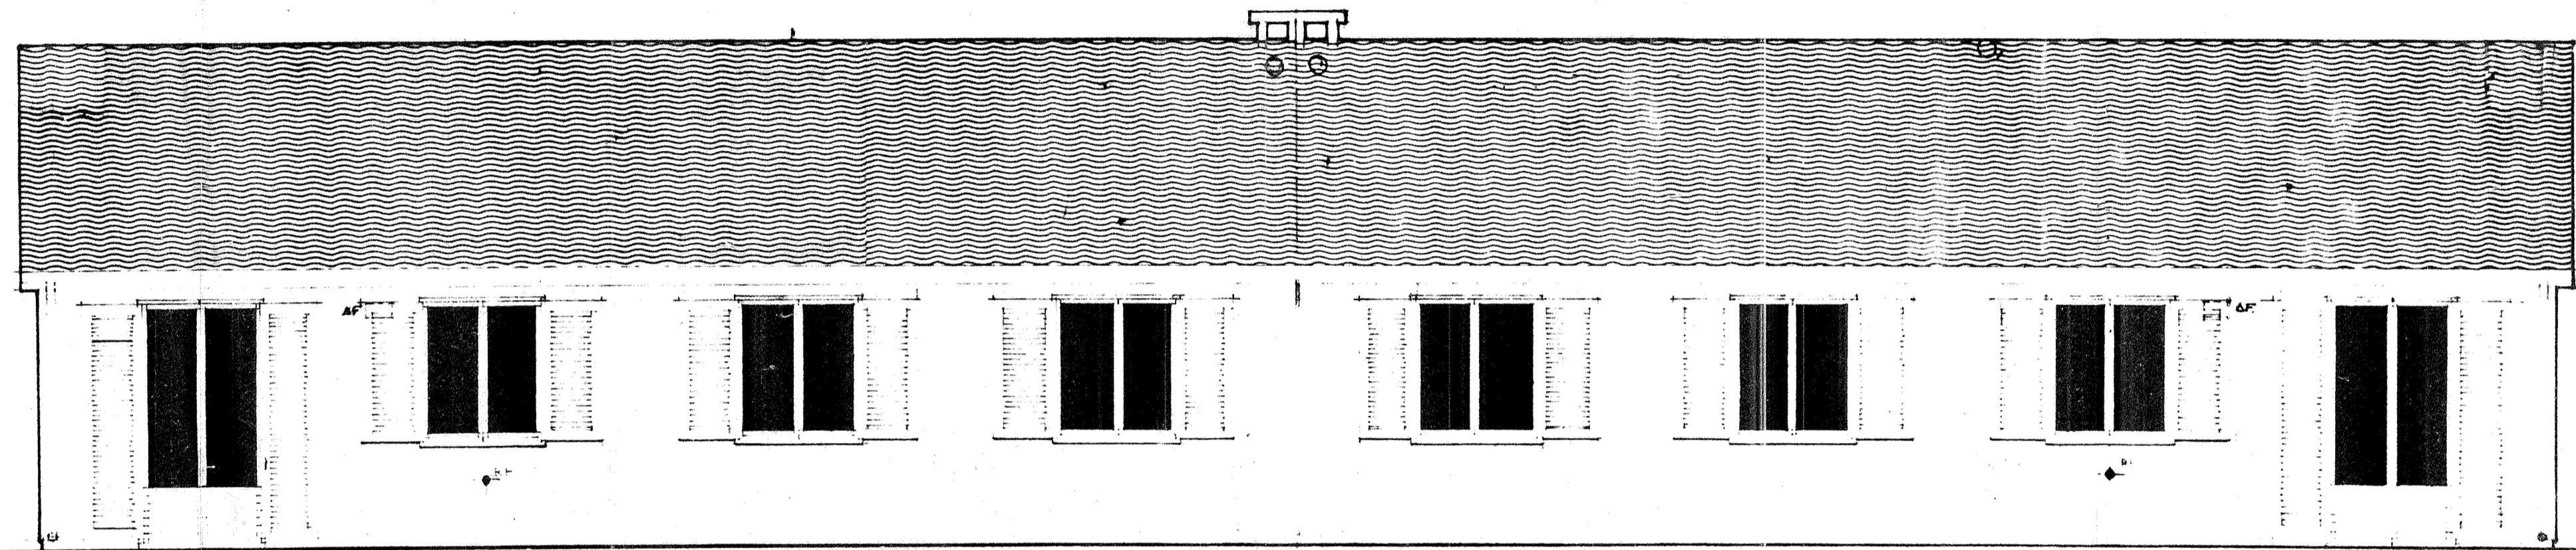


FACADE ARRIERE

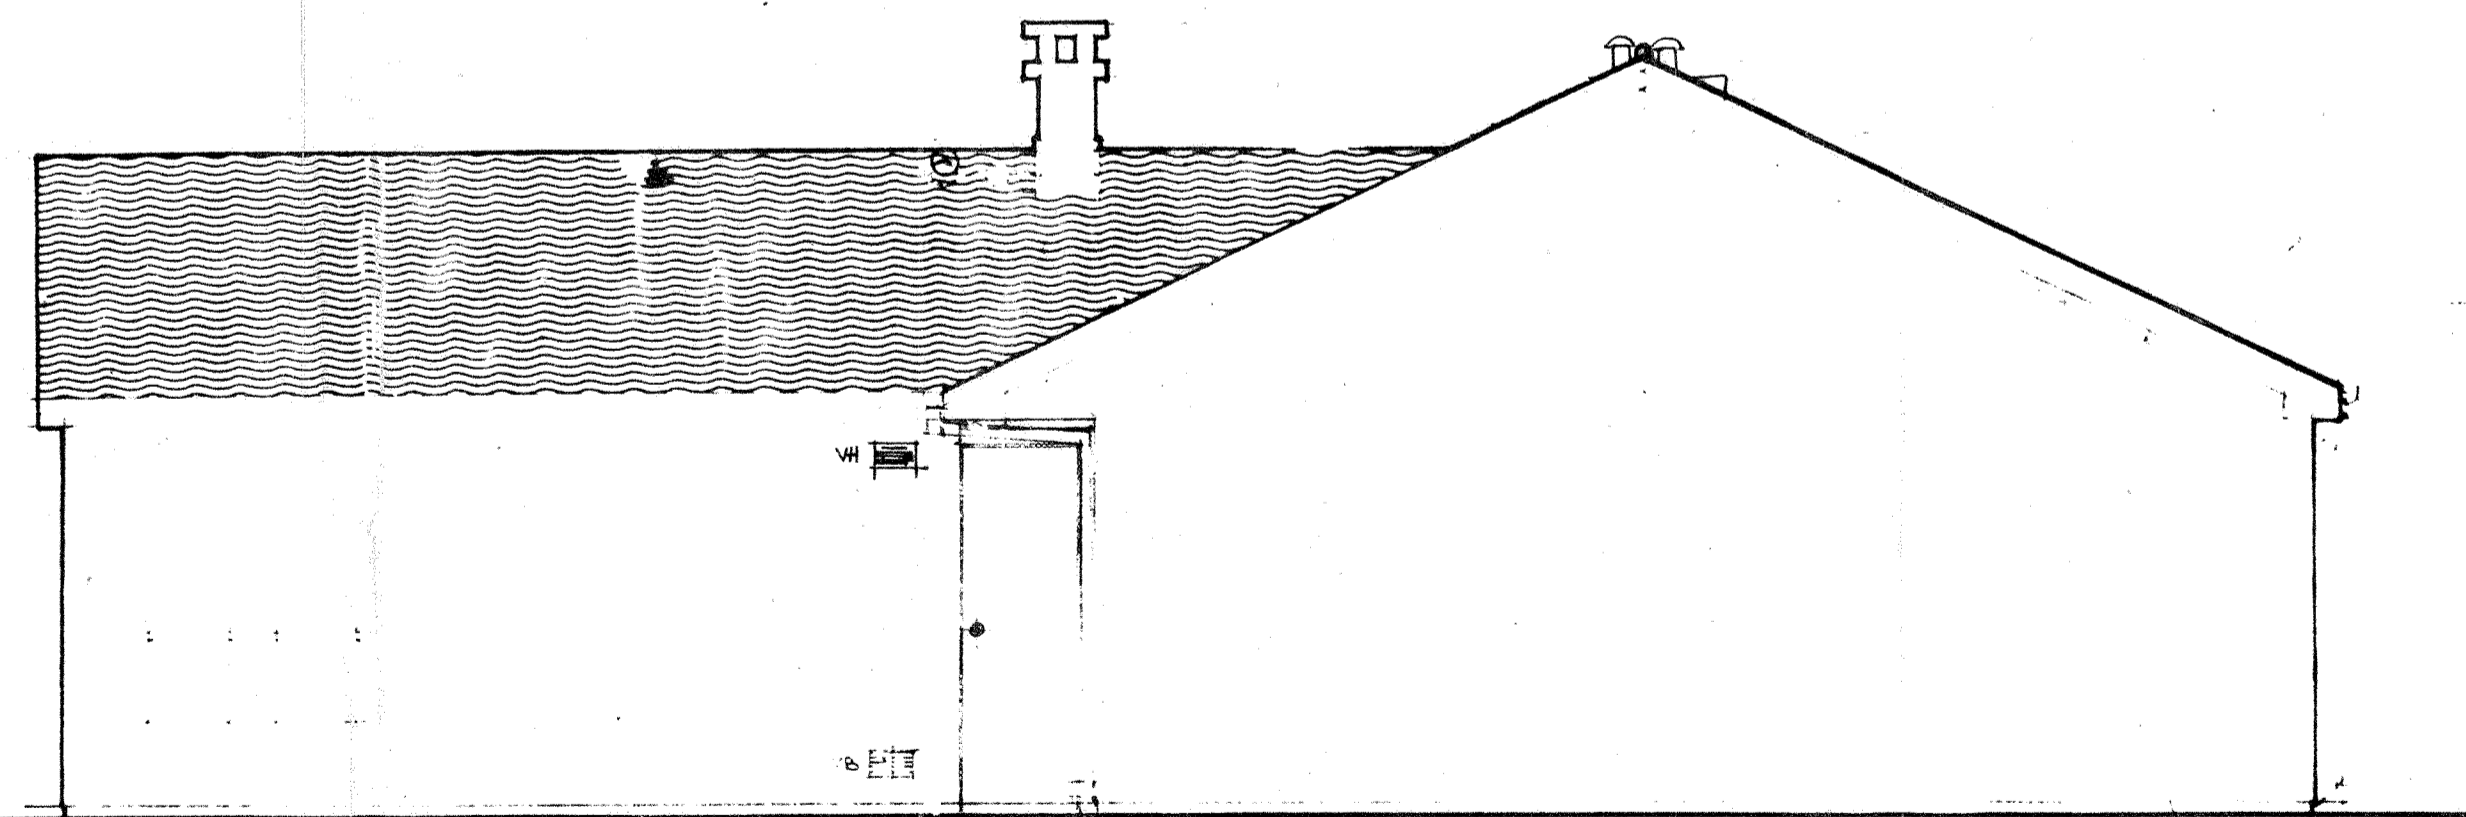

PIGNON DROIT
PIGNON GAUCHE SYMETRIQUE.

axe de symétrie de part et d'autre duquel
toutes les cotes et positions sont les mêmes (10 portes au total)

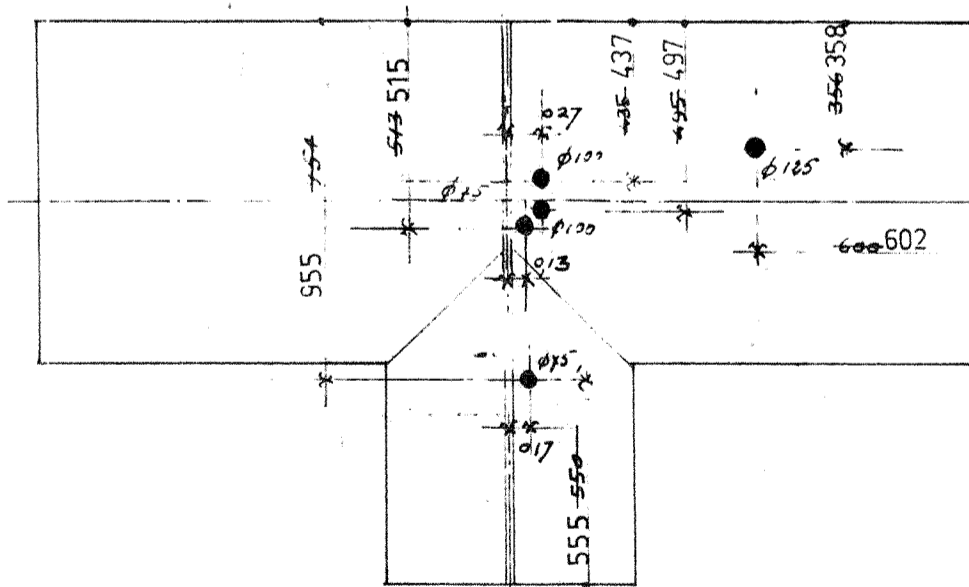

Répartition tuiles à douille A.F.U.L LES BOUVREUILS Section 15

Sevitt France

EXECUTION

- 5 8.1.77 ep.murs 0.20
- 4 18.6.76 Mise à jour (répartition tuiles à douille)
- 3 10.4.74 VH CELLIER EN FACADE
- 2 19.3.74 PORTE D'ENTREE VH. UB. AF

FACADES et PIGNONS
LE PARC DE VILLEROY MENEGY

ORVILLE
DOUBLE

NR 04

DATE 09.03.78