

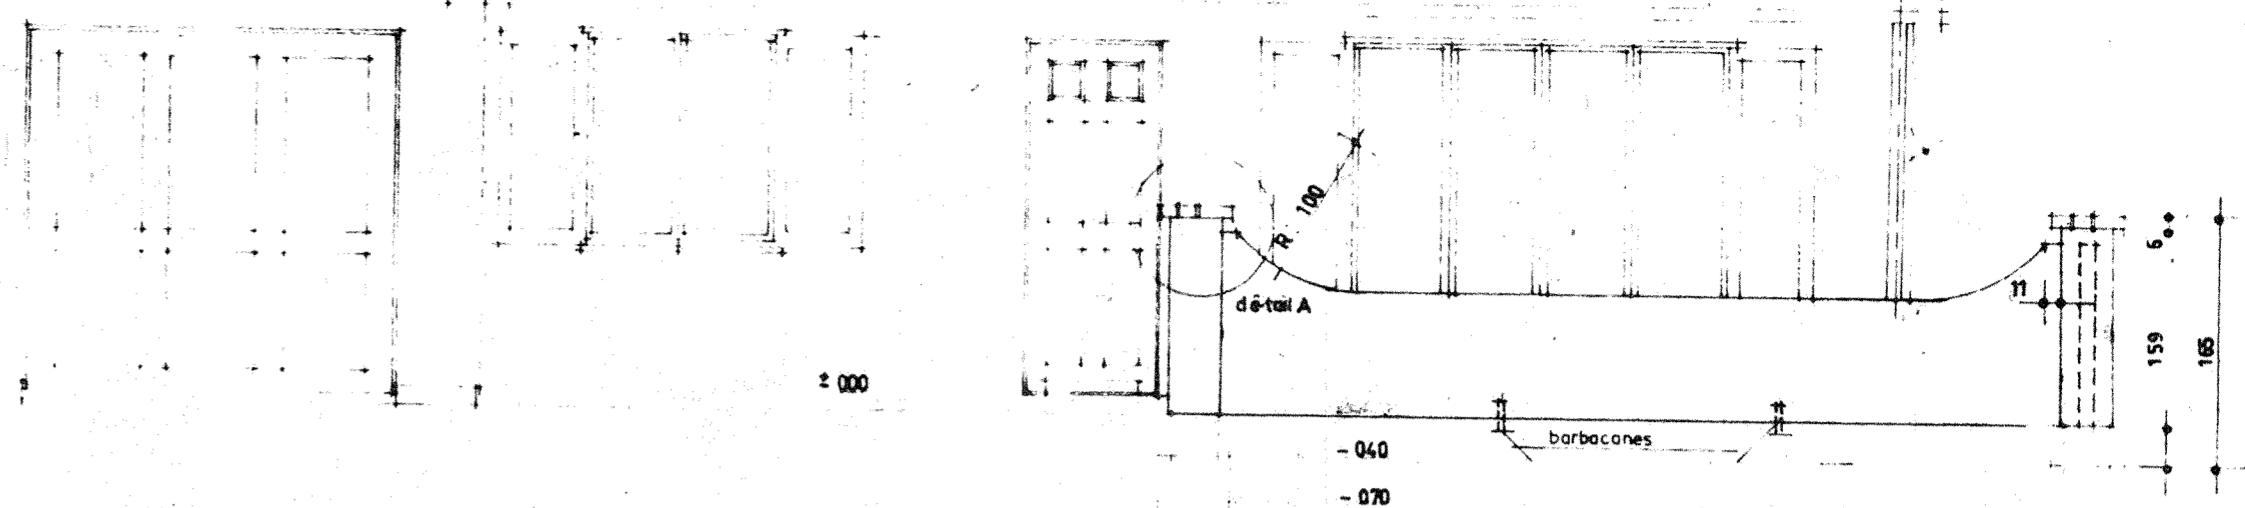


FACADE PIGNON

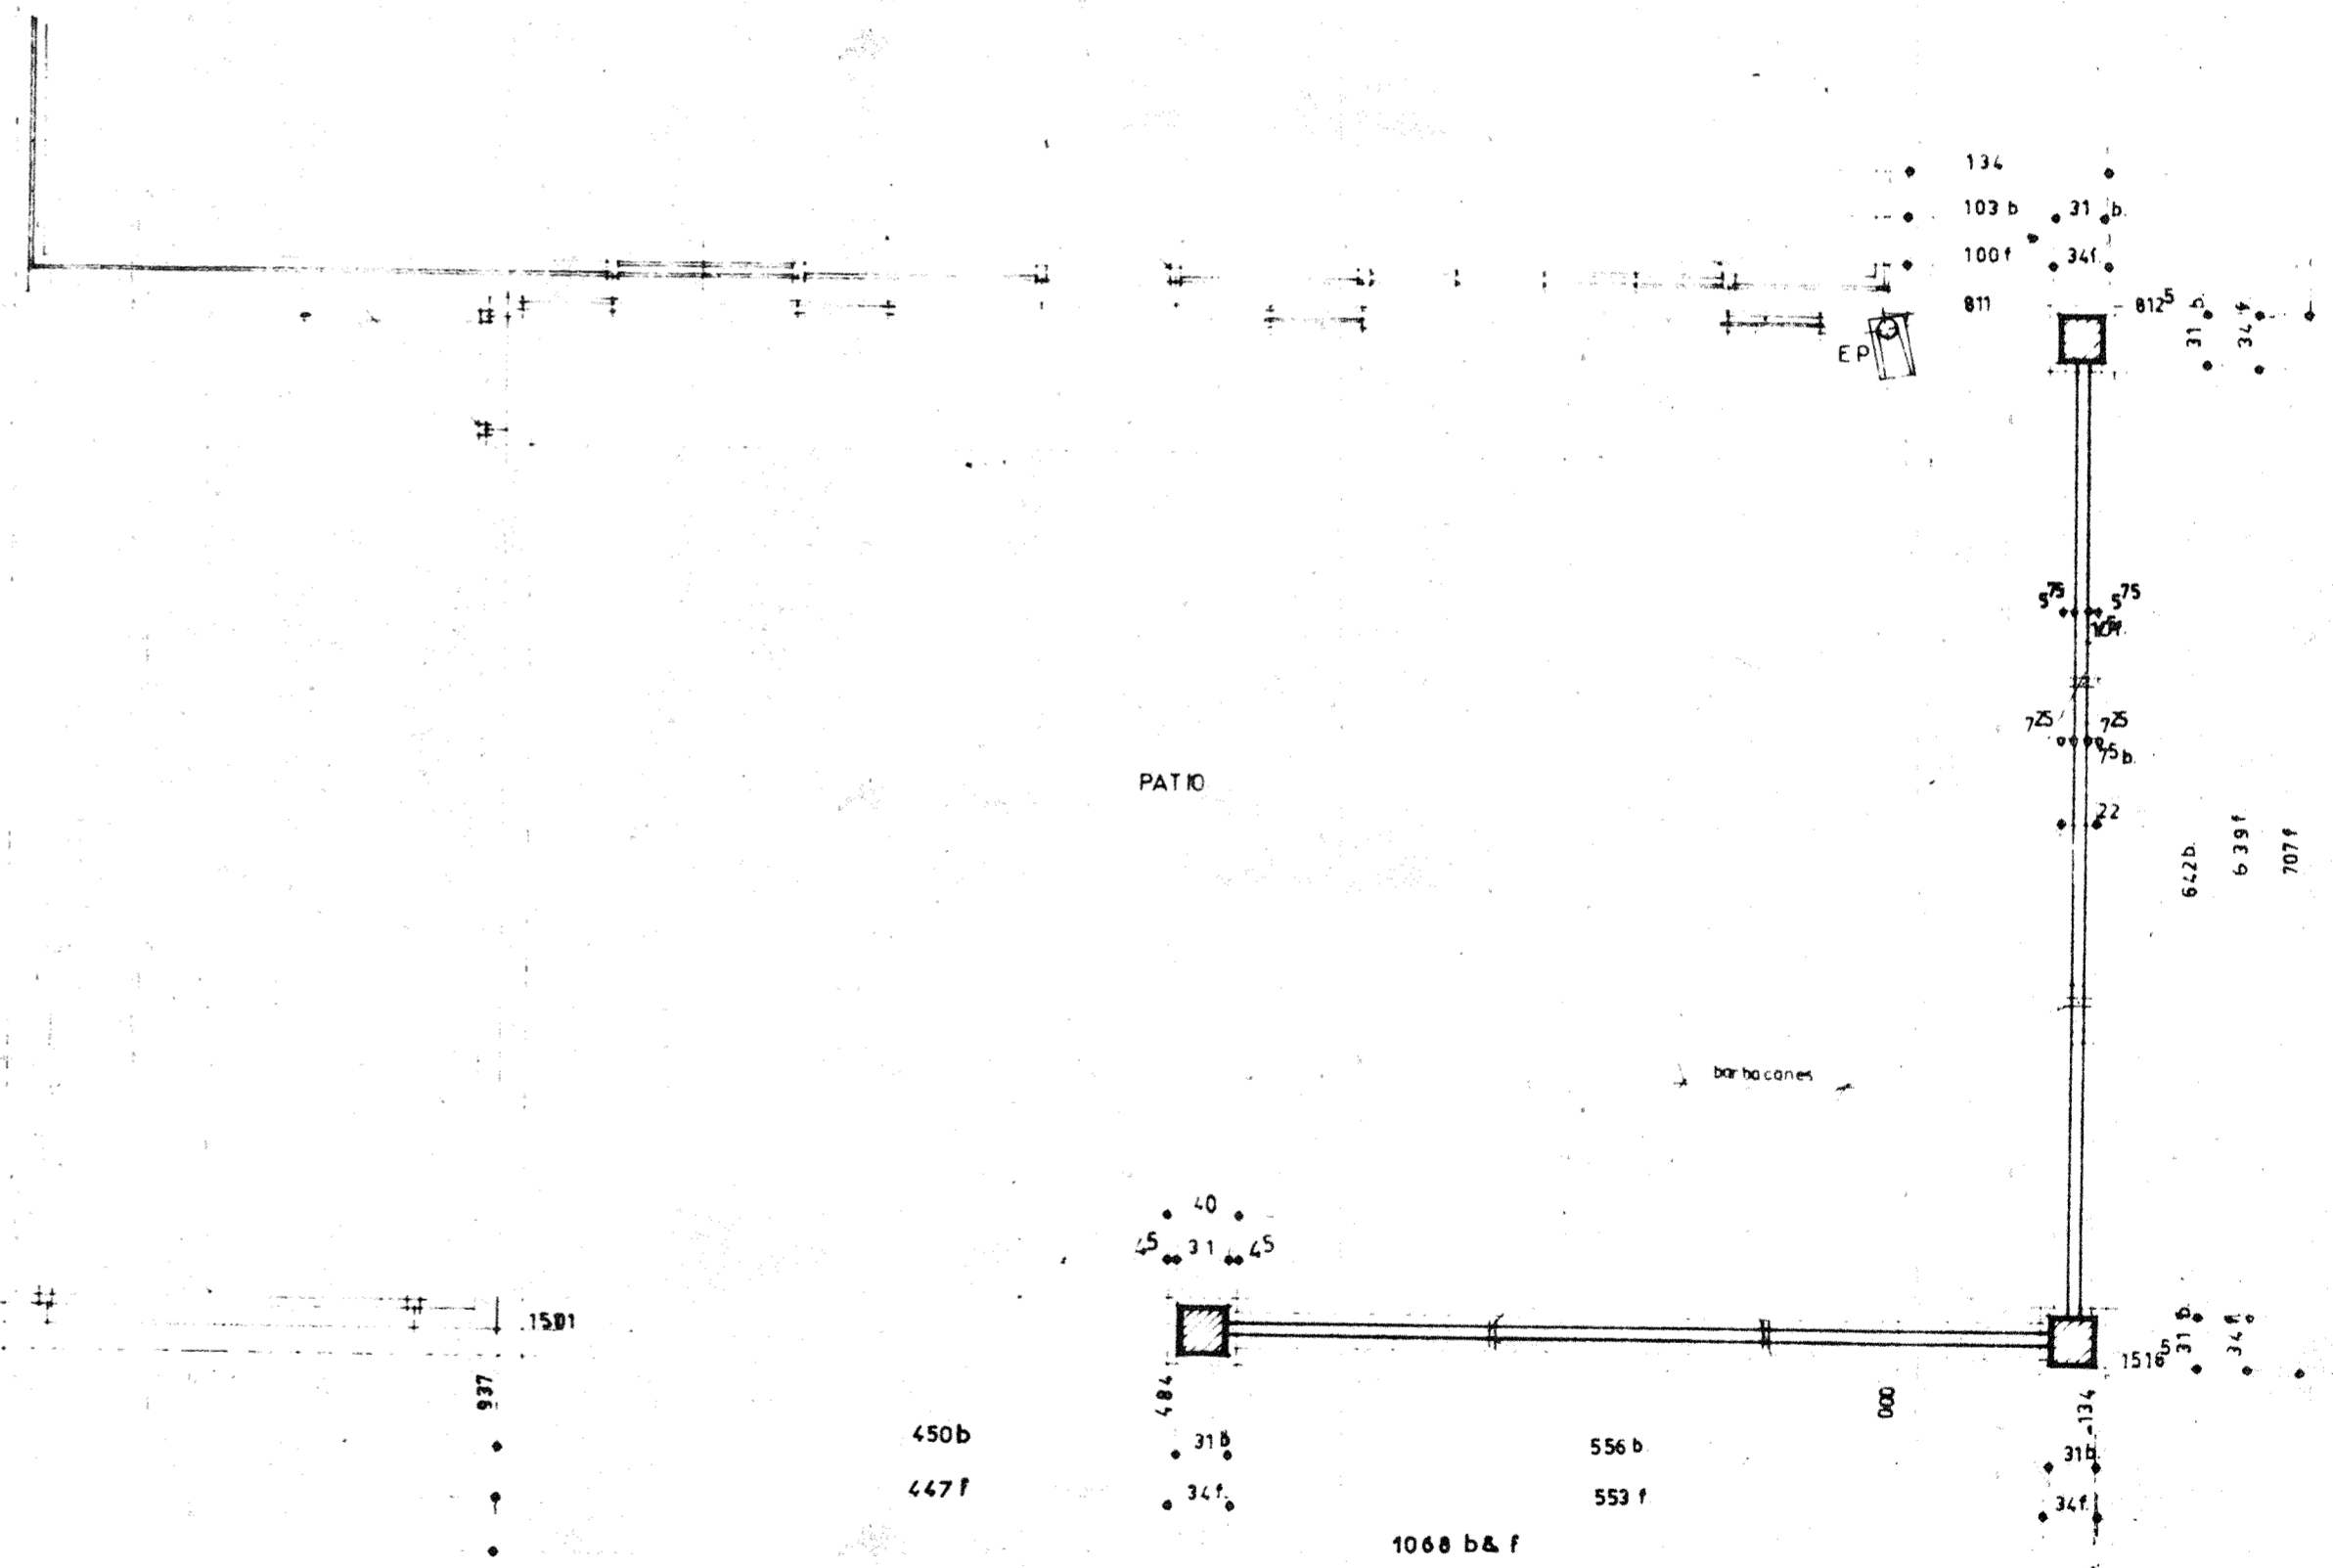

FACADE PRINCIPALE

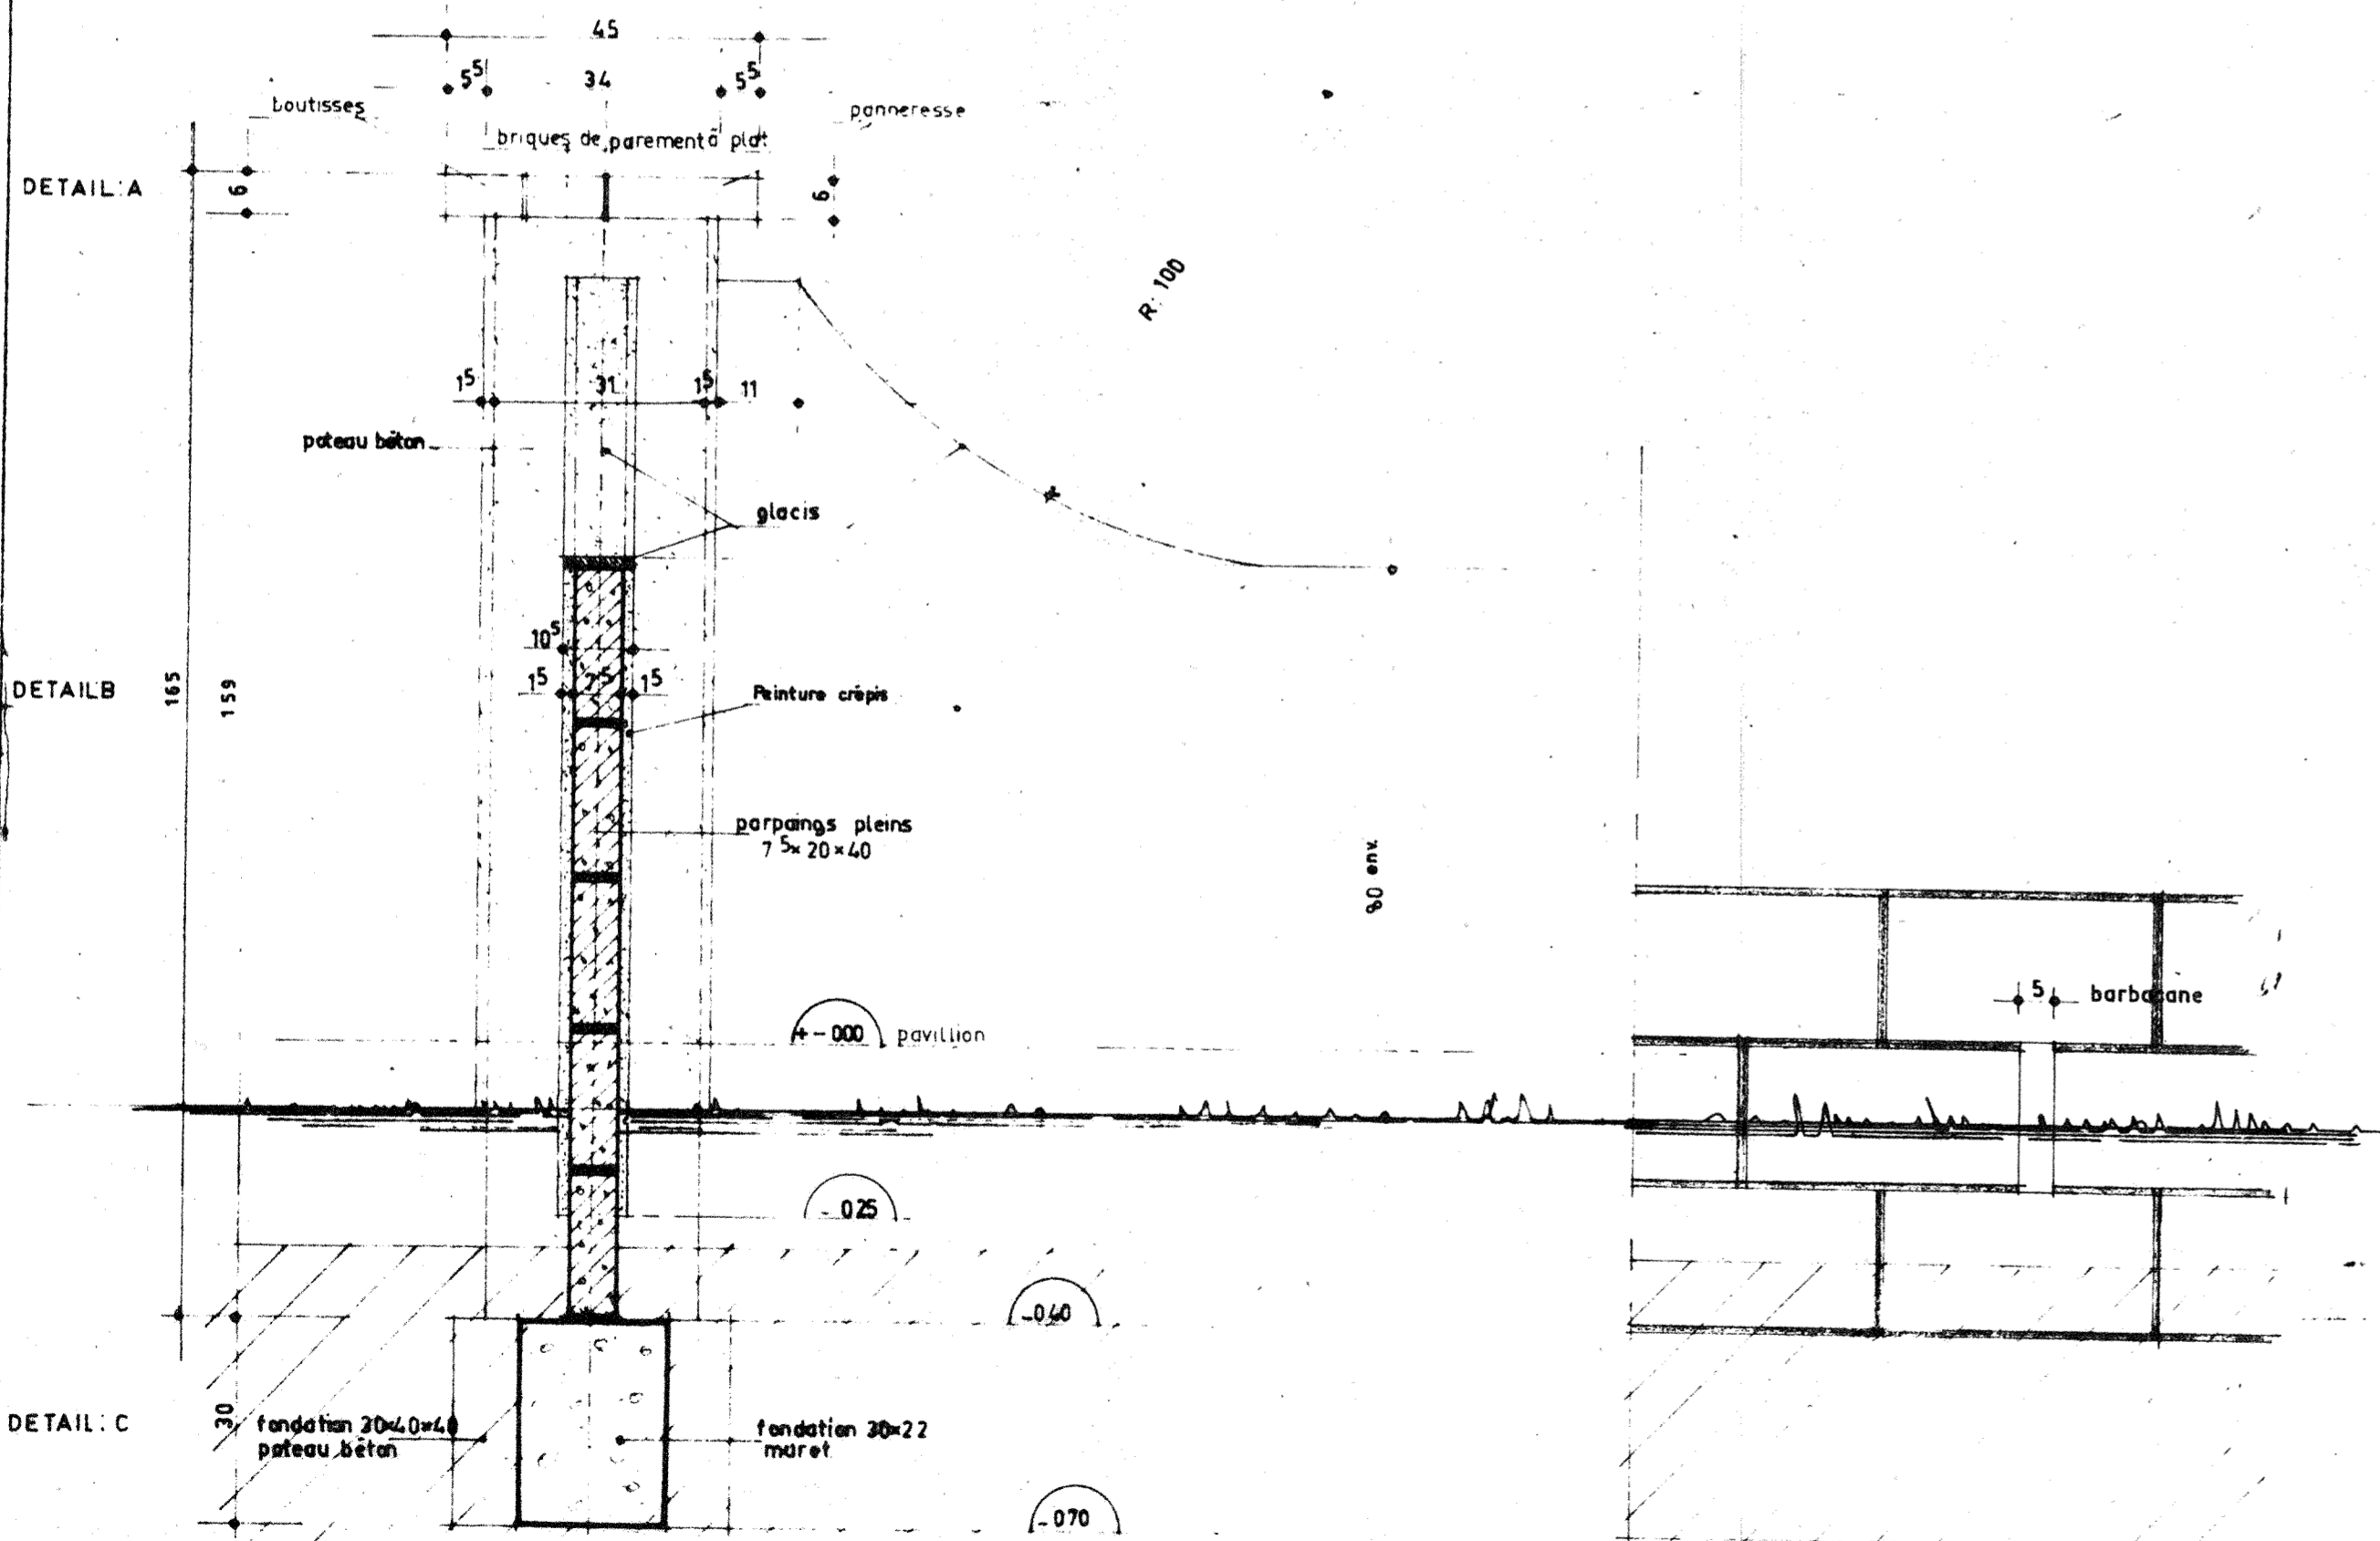

A.F.U.L LES BOUVREUILS Section 15

2. 8.02.77 MISE A JOUR  
1. 25.06.73 MISE A JOUR

DATE MISE A JOUR

*Levitt France* 42 AVENUE MONTAIGNE PARIS 8 ALM 82 00

OUVRAGE DECORATIF

LE PARC DE VILLEROY MEUVECY

DESINE FD VERIFIE APPROUVE DATE 07.03.73 ECH. 1/100 010.002 PM

exécution

ORVILLE double

NR 07