

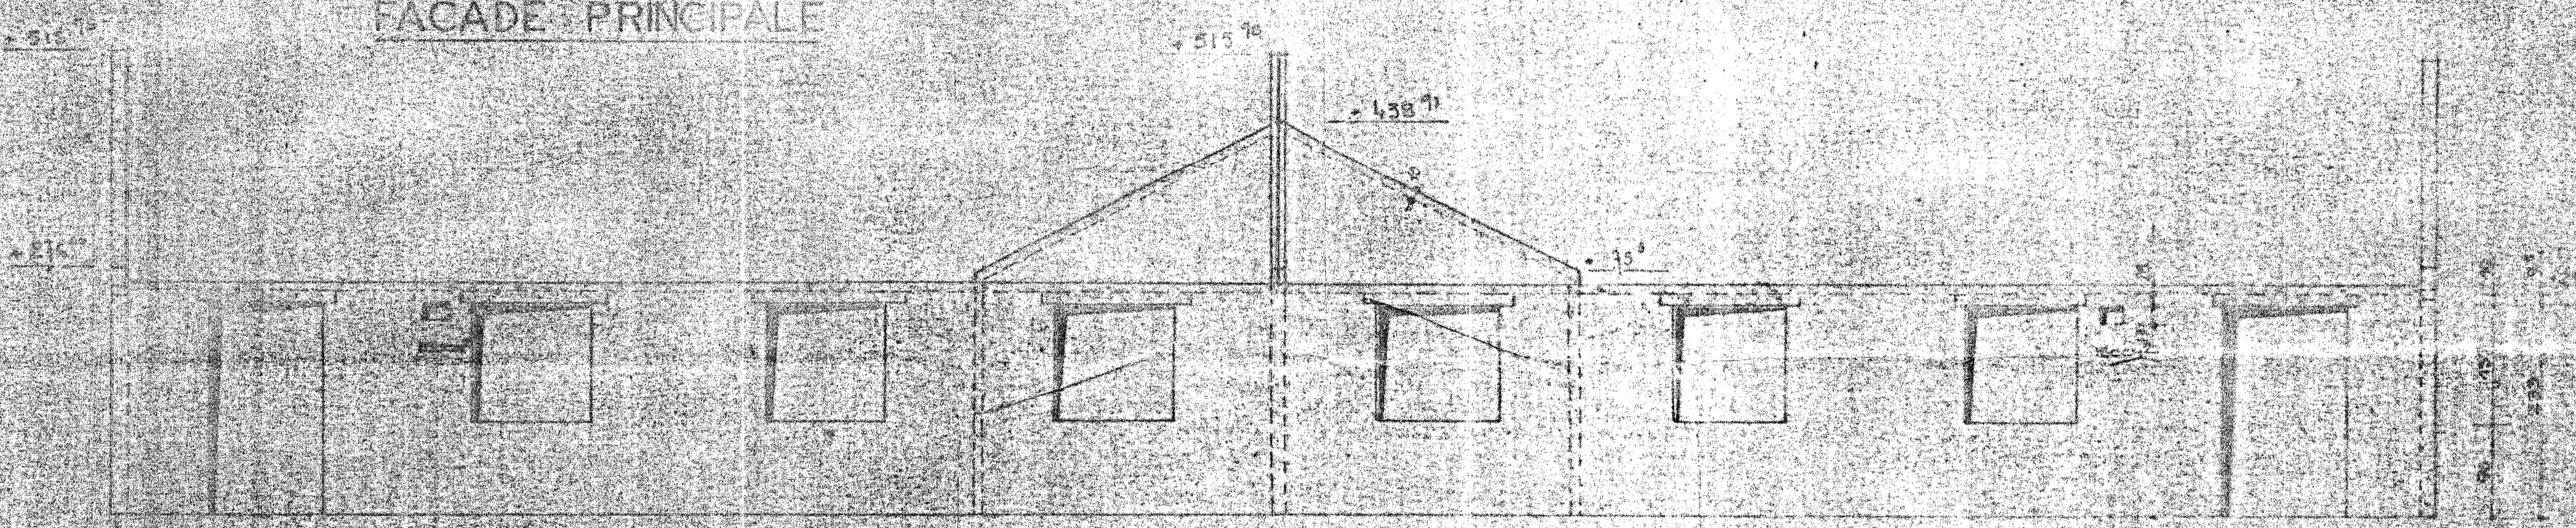


FACADE PRINCIPALE

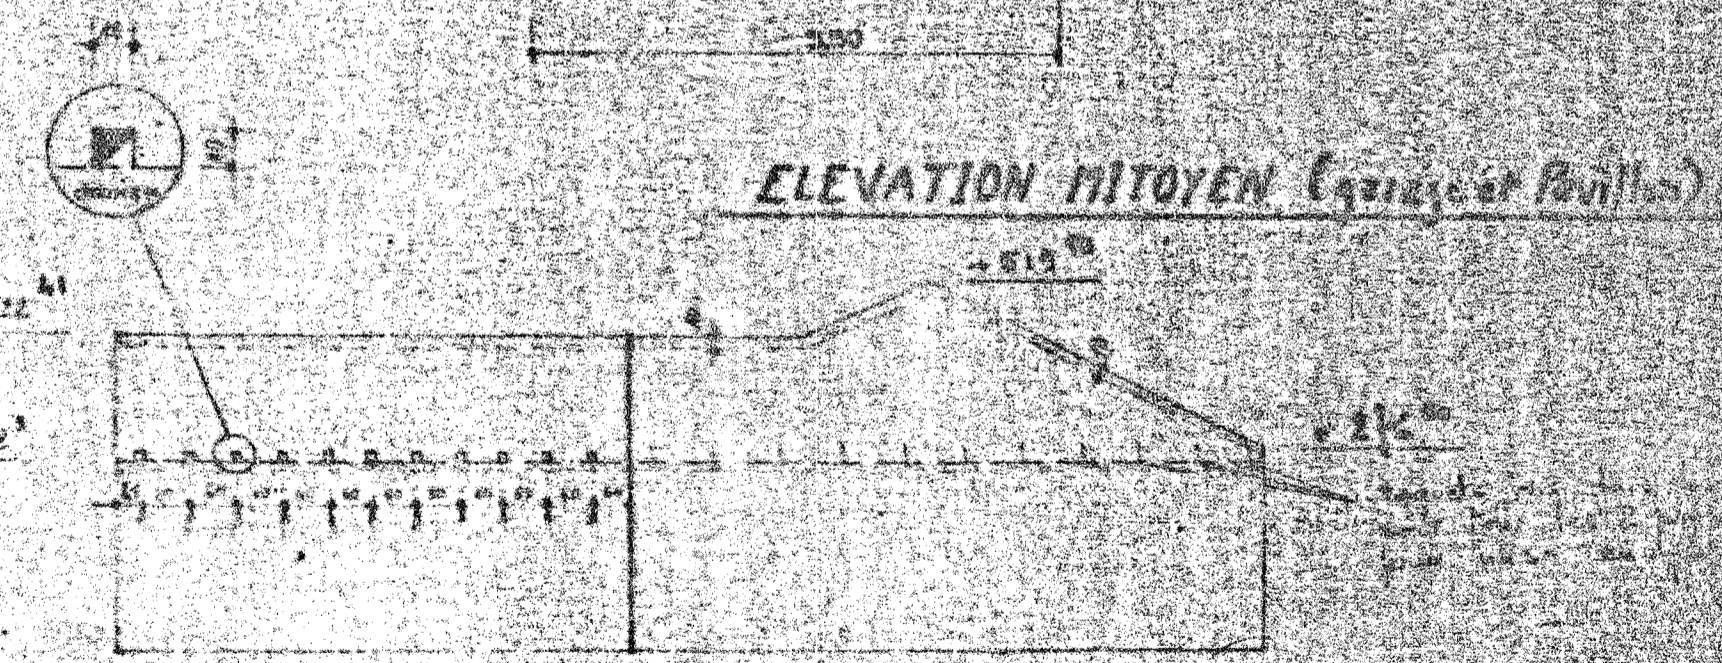

FACADE ARRIERE

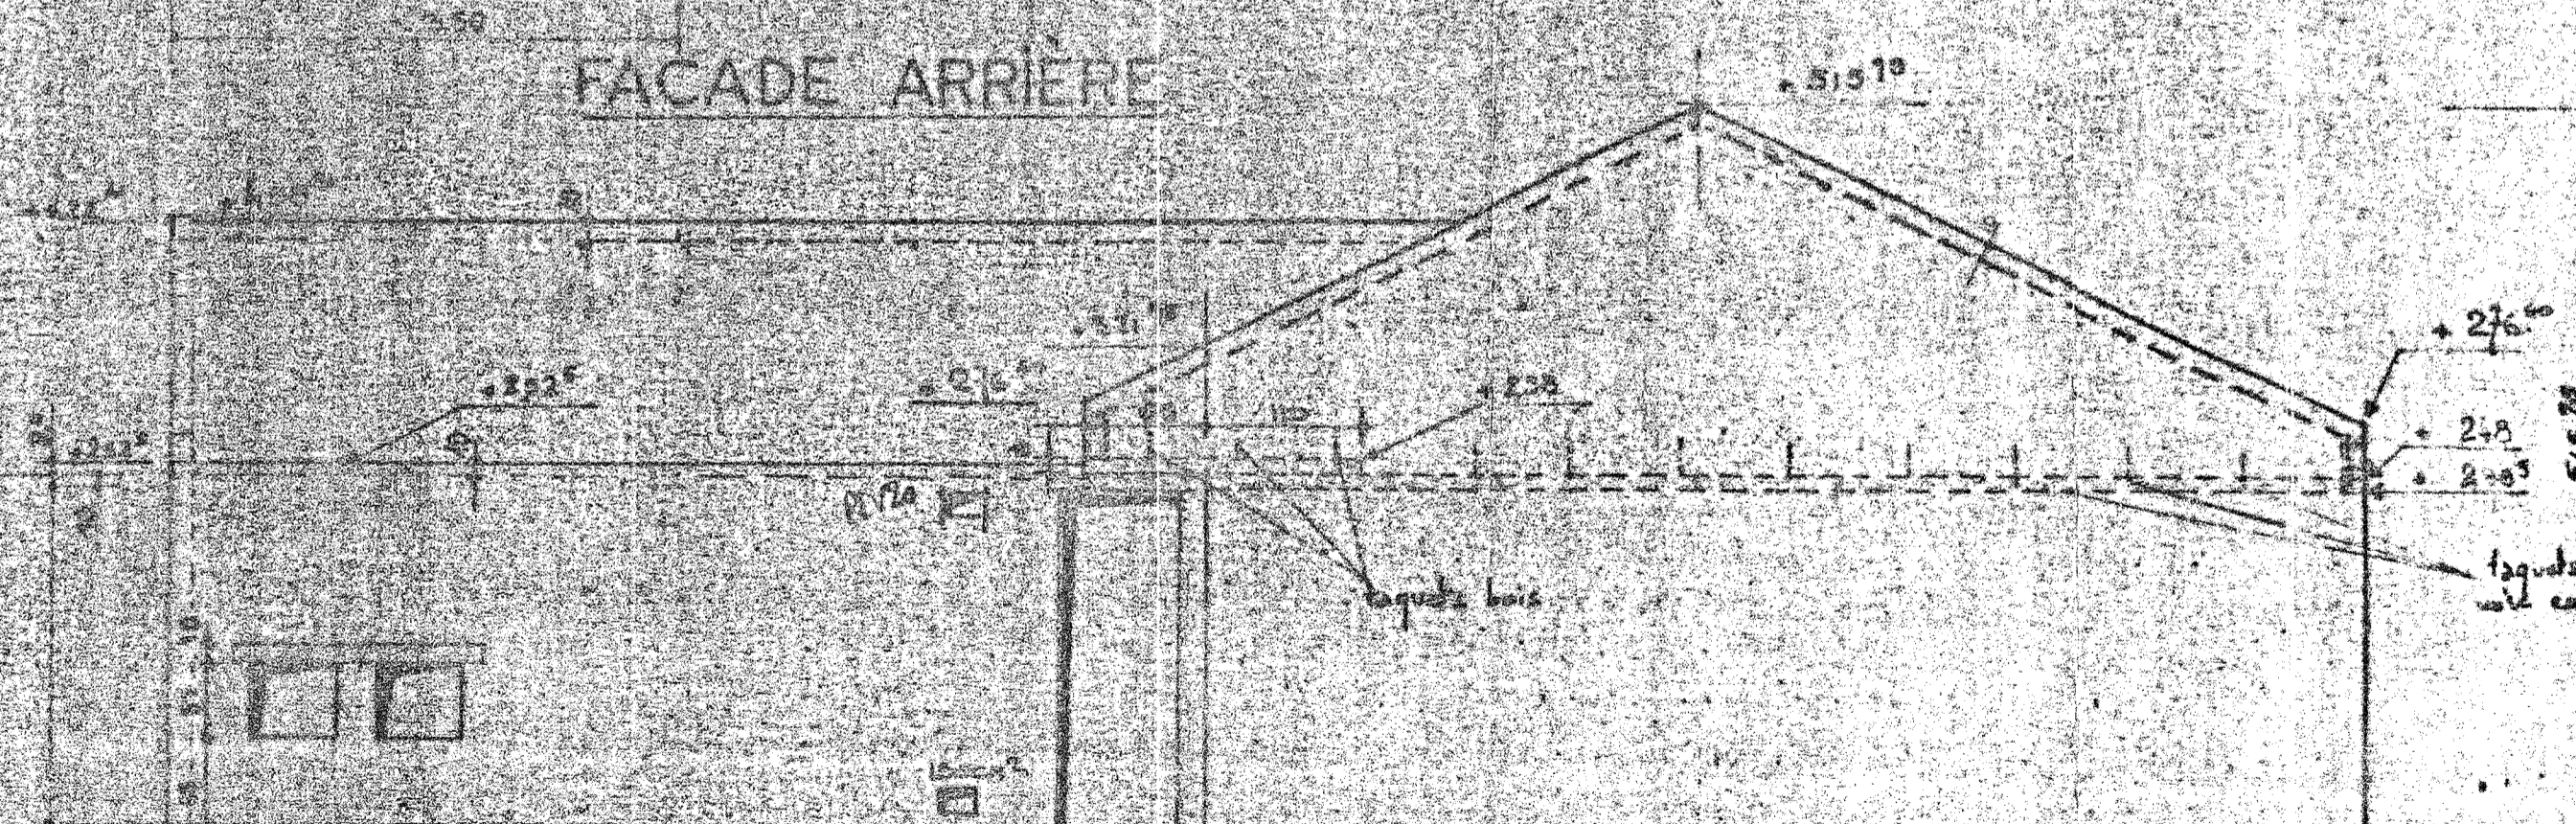

ELEVATION MITOYEN (garage et buanderie)

AFUL LES CAILLES

PLAN VALABLE A PARTIR DE LA SECTION EN ROUGE ROUE ET 5° FOND VERTICALE

PIGNON DROIT  
PIGNON GAUCHE SYMÉTRIQUE

<p><i>Levitt France</i> 21 AVENUE MONTAIGNE PARIS 8<sup>e</sup> 75008</p>		<p>EXPOSITION CIVILILES INDUSTRIELLES</p>
<p>PLAN DES ELEVATIONS</p>		
<p>2 19 4.74 VIL CAILLES, EN FACADE</p>		<p>LE PARC DE VILLEROY MENNECY</p>
<p>1 19 3.74 234, PORTE D'EURUSIE VD AF</p>		
<p>DATE</p>	<p>M. D. PROJECTIONS</p>	<p>DESIGNER C E T D</p>
<p>VERIFIE</p>	<p>APPROUVE</p>	<p>DATE</p>