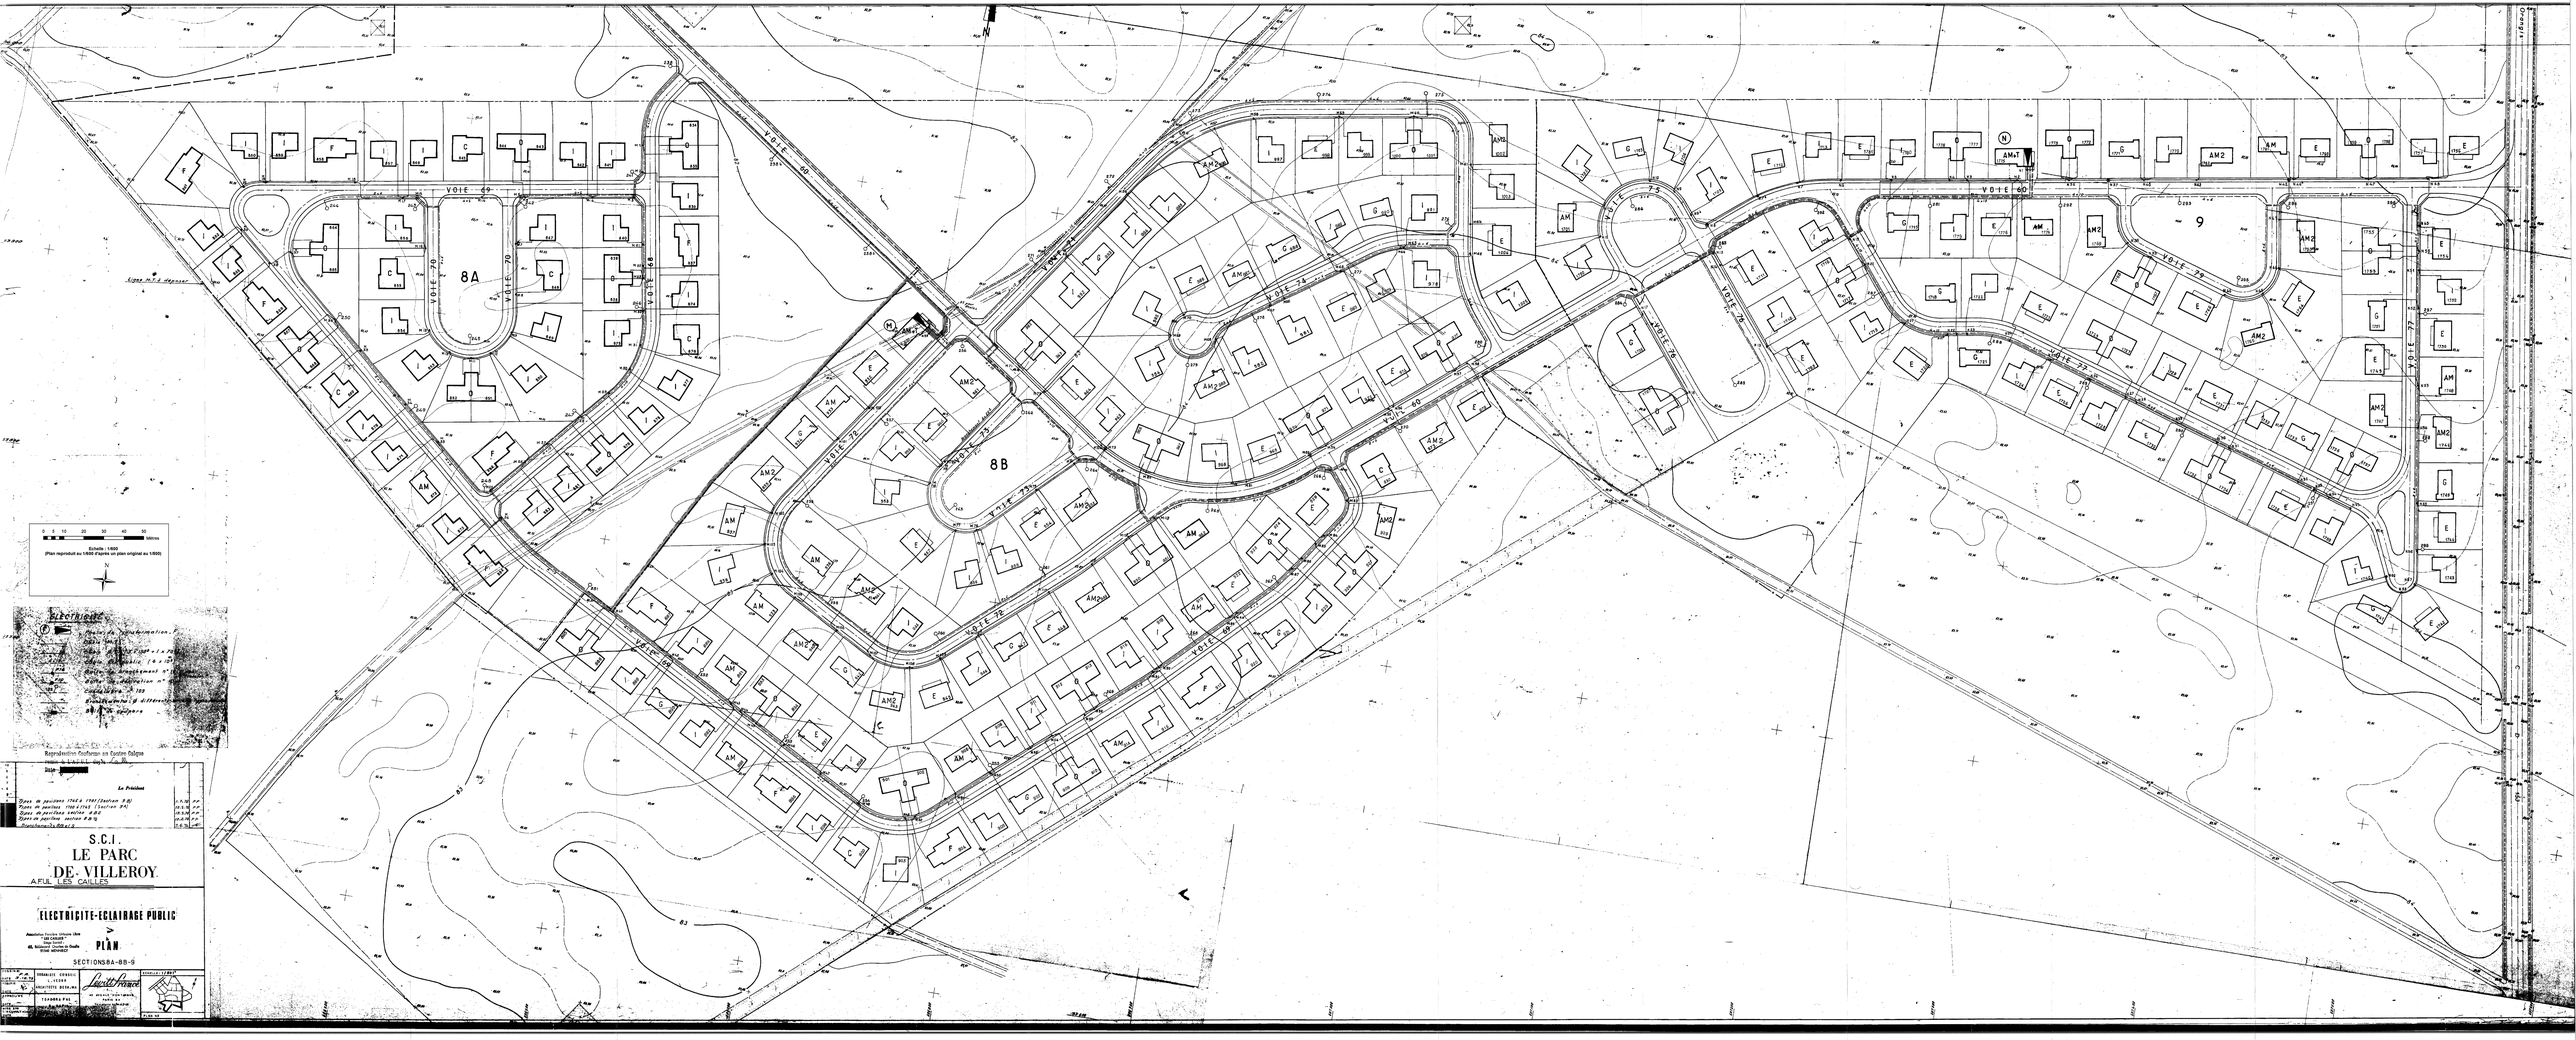
8A
8B
9
VOIE 49
VOIE 50
VOIE 60
VOIE 70
VOIE 72
VOIE 73
VOIE 74
VOIE 75
VOIE 76
VOIE 77
Echelle : 1/500
(Plan reproduit au 1/500 d'après un plan original au 1/500)
Electricité
Reproduction Gaufrage en Centre Ouest
S.C.I.
LE PARC
DE VILLEROY
A.FUL LES CAILLES
ELECTRICITE-ECLAIRAGE PUBLIC
PLAN
SECTIONS 8A-8B-9
Lucien France