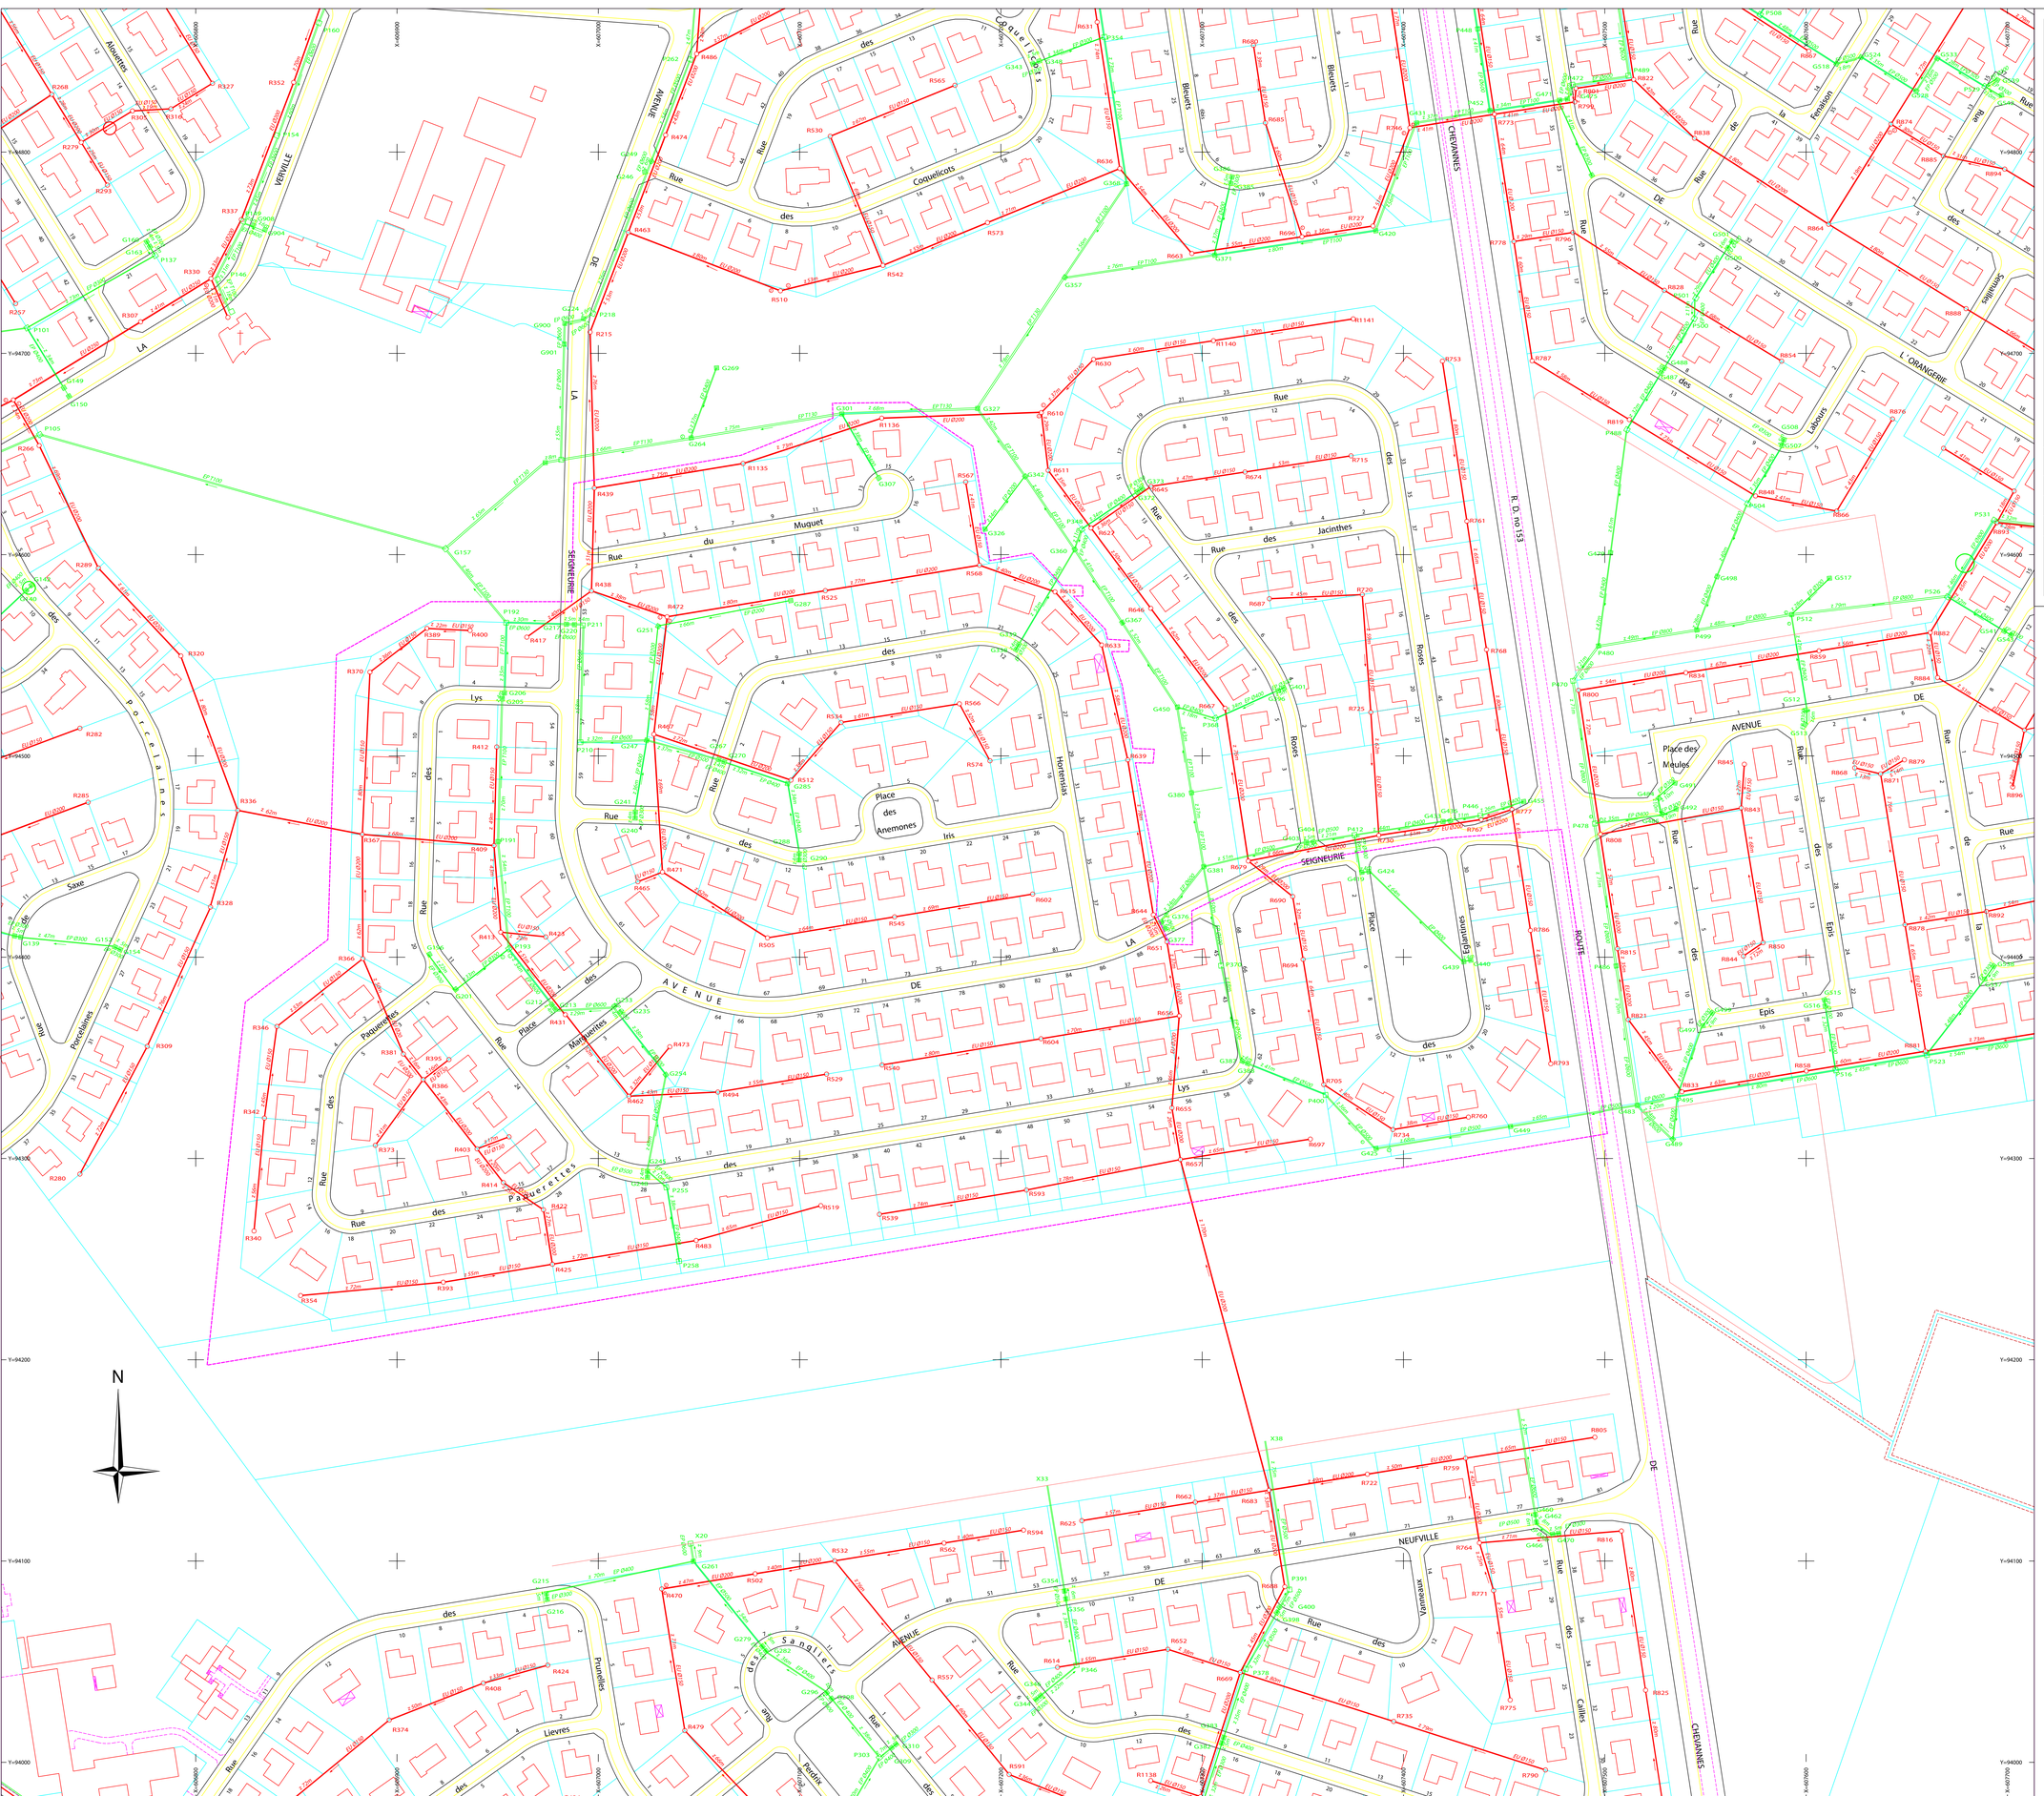

DÉPARTEMENT DE L'ESSONNE

SYNDICAT INTERCOMMUNAL D'ASSAINISSEMENT
ET DE RESTAURATION DE COURS D'EAU

ÉTUDE DIAGNOSTIC DES RESEAUX D'ASSAINISSEMENT

COMMUNE DE MENNECY

RÉSEAUX D'ASSAINISSEMENT : EAUX USEES
EAUX PLUVIALES

Tableau d'assemblage :

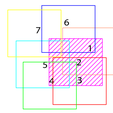

PLANCHE No 2 "Les Paquerettes"

Echelle : 1/1.000

Date	Modifications
27/04/1995	

BCEOM
Agence ILE-DE-FRANCE
Place des Freres Montgolfier
78286 GUYANCOURT cedex

Cabinet BOUILLE-MÈYER
59,Rue Saint-Spire
91100 CORBEIL-ESSONNES

LEGENDE

NP = non praticable
NT = non trouvé
colle = tampon collé
bouche = tampon bouché

contre pente

La position des regards est donnee a titre indicatif.

EAUX USEES

REPERES	TAMPONS	FILS D'EAU 1	FILS D'EAU 2
R1135	80.97	77.88	
R1136	80.96	78.11	
R340	82.85	81.96	
R342	82.47	81.31	
R346	NT		
R354	82.93	81.95	
R366	81.74	79.59	
R367	81.02		
R370	80.72	79.54	
R373	82.84	81.78	
R381	82.46	79.77	
R386	NT		
R389	80.77	79.66	
R393	NT		
R395	NT		
R400	NT		
R403	82.64	80.05	
R409	80.79	79.77	
R412	80.99		
R413	81.54	79.99	
R414	82.47	80.09	
R417	80.57	79.61	
R422	82.73		
R423	81.64		
R425	82.58	80.29	
R431	81.46	80.19	
R438	80.66	77.78	
R439	80.93	77.58	
R462	81.99	80.55	
R465	NT		
R467	80.52	78.23	
R471	81.34	79.70	
R472	80.41	77.88	77.94
R473	82.00		
R483	82.79	81.30	
R494	82.00	80.77	
R505	81.80	79.95	
R512	80.58	79.79	
R519	NT		
R525	81.32	78.19	
R539	81.35	81.18	
R534	81.35		
R539	NT		
R540	82.65	81.78	
R545	NT		
R566	81.81	BOUCHE	
R567	81.17	79.95	
R568	81.23	78.46	
R574	81.79	BOUCHE	
R593	82.90	COLLE	
R602	81.90	80.86	
R604	82.21	80.95	
R615	81.08	78.52	
R633	81.18	78.69	
R639	81.57	BOUCHE	
R644	81.49	79.04	
R651	81.59	79.07	
R655	82.33	79.32	
R656	NT		
R657	82.36	COLLE	
R690	81.82	COLLE	
R694	82.17	80.17	
R697	82.17	81.17	
R705	82.46	COLLE	
R734	82.31	80.72	
R760	NT		
R786	81.81	80.23	
R793	82.06	80.91	

EAUX PLUVIALES

REPERES	TAMPONS	FILS D'EAU 1	FILS D'EAU 2
G157	79.41	78.07	
G196	81.32	80.35	
G201	81.43	80.32	
G205	80.35	78.48	
G206	80.35	78.35	
G212	81.04	79.00	
G213	81.05	79.01	
G217	80.45	78.42	
G220	80.43	78.43	
G233	81.23	79.06	
G235	81.23	79.06	
G240	80.71	79.27	
G241	80.70	79.26	
G245	81.83	79.87	
G247	80.35	78.79	
G248	81.83	80.22	
G251	80.28	79.29	
G254	81.51	79.47	
G267	80.34	78.92	
G270	80.35	78.93	
G285	80.62	79.27	
G287	80.85	79.85	
G290	80.81	79.85	
G296	80.37	79.55	
G301	80.73	78.69	
G307	80.63	79.04	
G338	80.85	79.76	
G339	80.83	79.05	
G387	81.75	79.59	
G388	81.75	79.51	
G419	81.64	79.99	
G424	81.62	80.10	
G425	81.74	79.64	80.09
G439	81.57	80.35	
G440	81.56	80.39	
G449	81.27	79.76	
P191	80.74	78.62	
P192	80.57	78.32	
P193	81.54	79.99	
P210	NT		
P211	80.58		
P255	82.47	79.96	
P258	82.44	80.14	
P370	NT		
P400	82.45	79.57	