



| | | |
|---|--|---|
|  | DIRECTION DES INFRASTRUCTURES ET DE LA VOIRIE UNITE TERRITORIALE NORD-EST |  INFOS |
| | Date de présentation : 11/03/2021 RD / PR : RD 153 du PR 20+100 au PR 22+500 Commune : Mennecey/Chevannes, en et hors agglomération Objet : Réfection de la couche de roulement en ECF Plan de circulation provisoire - indice A | |

Restriction de circulation :

Circulation interdite à tous les véhicules dans les deux sens, sauf véhicules de secours, d'intervention et de chantier,

- Sur la RD153, section en agglomération de Mennecey, Route de Chevannes sur la section comprise entre l'intersection avec l'avenue de la Seigneurie (exclu), à la sortie d'agglomération (carrefour RD153 x Avenue de Neuville inclus) - Arrêté municipal.
- Sur la RD153, section hors agglomération entre Mennecey et Chevannes du PR 22+000 au PR 20+720 - Arrêté départemental.
- Sur la RD153, section en agglomération de Chevannes, Rue de l'Aqueduc sur la section comprise entre l'entrée d'agglomération et le carrefour giratoire Route de Ballancourt RD74. - Arrêté municipal.

Circulation alternée


Sur la RD153, section hors agglomération entre Chevannes et Champcueil du PR 19+840 au PR 19+270 - Arrêté départemental.


Durée : 2 nuits + 4 nuits **Date :** voir planning

Horaires : 20h00 à 6h00

Entreprise intervenante : PROBINORD

Maitre d'ouvrage : Conseil départemental de l'Essonne

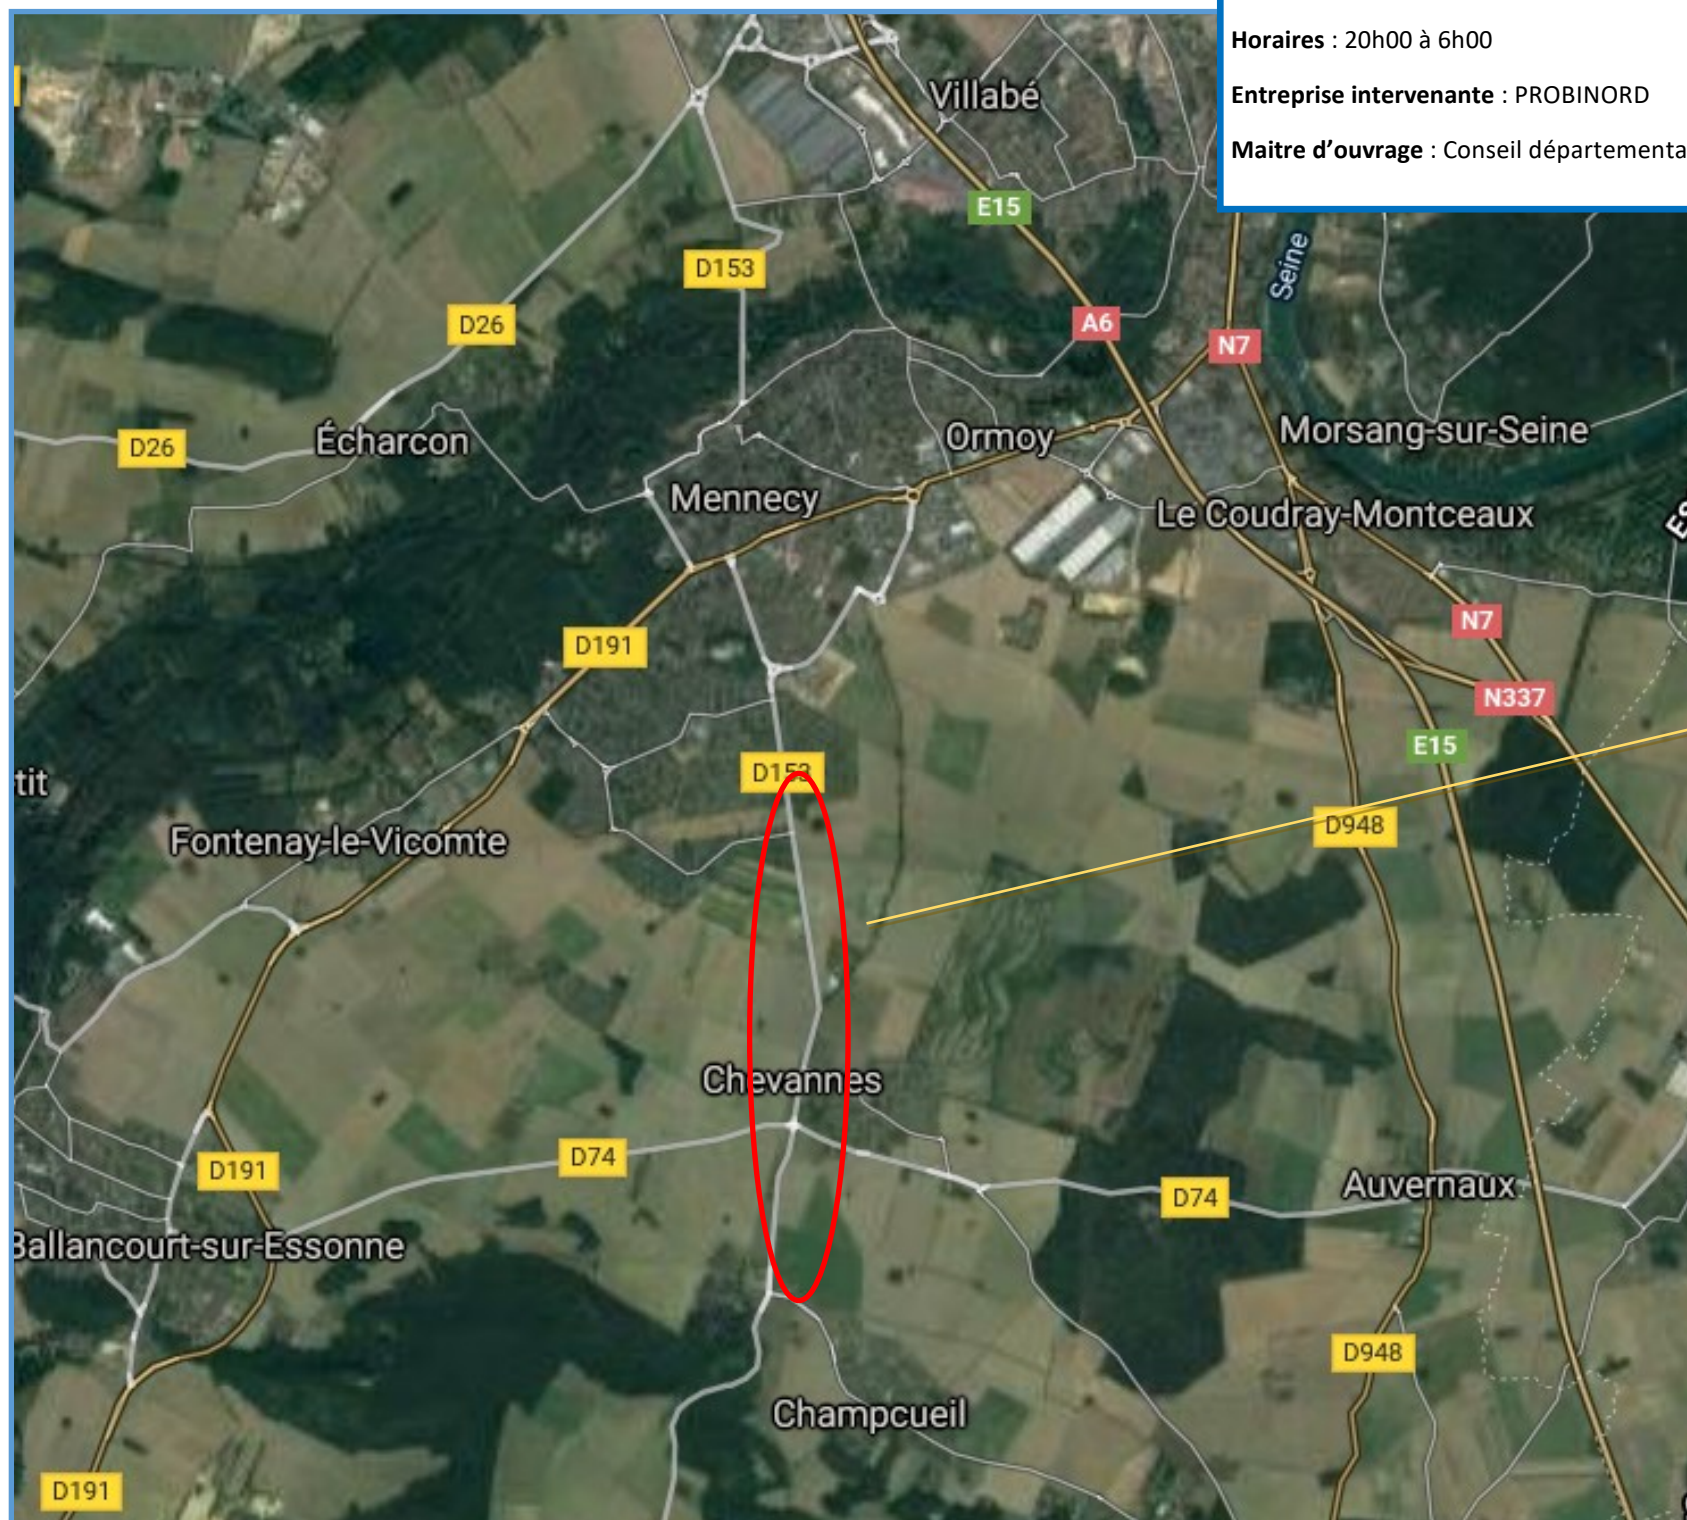

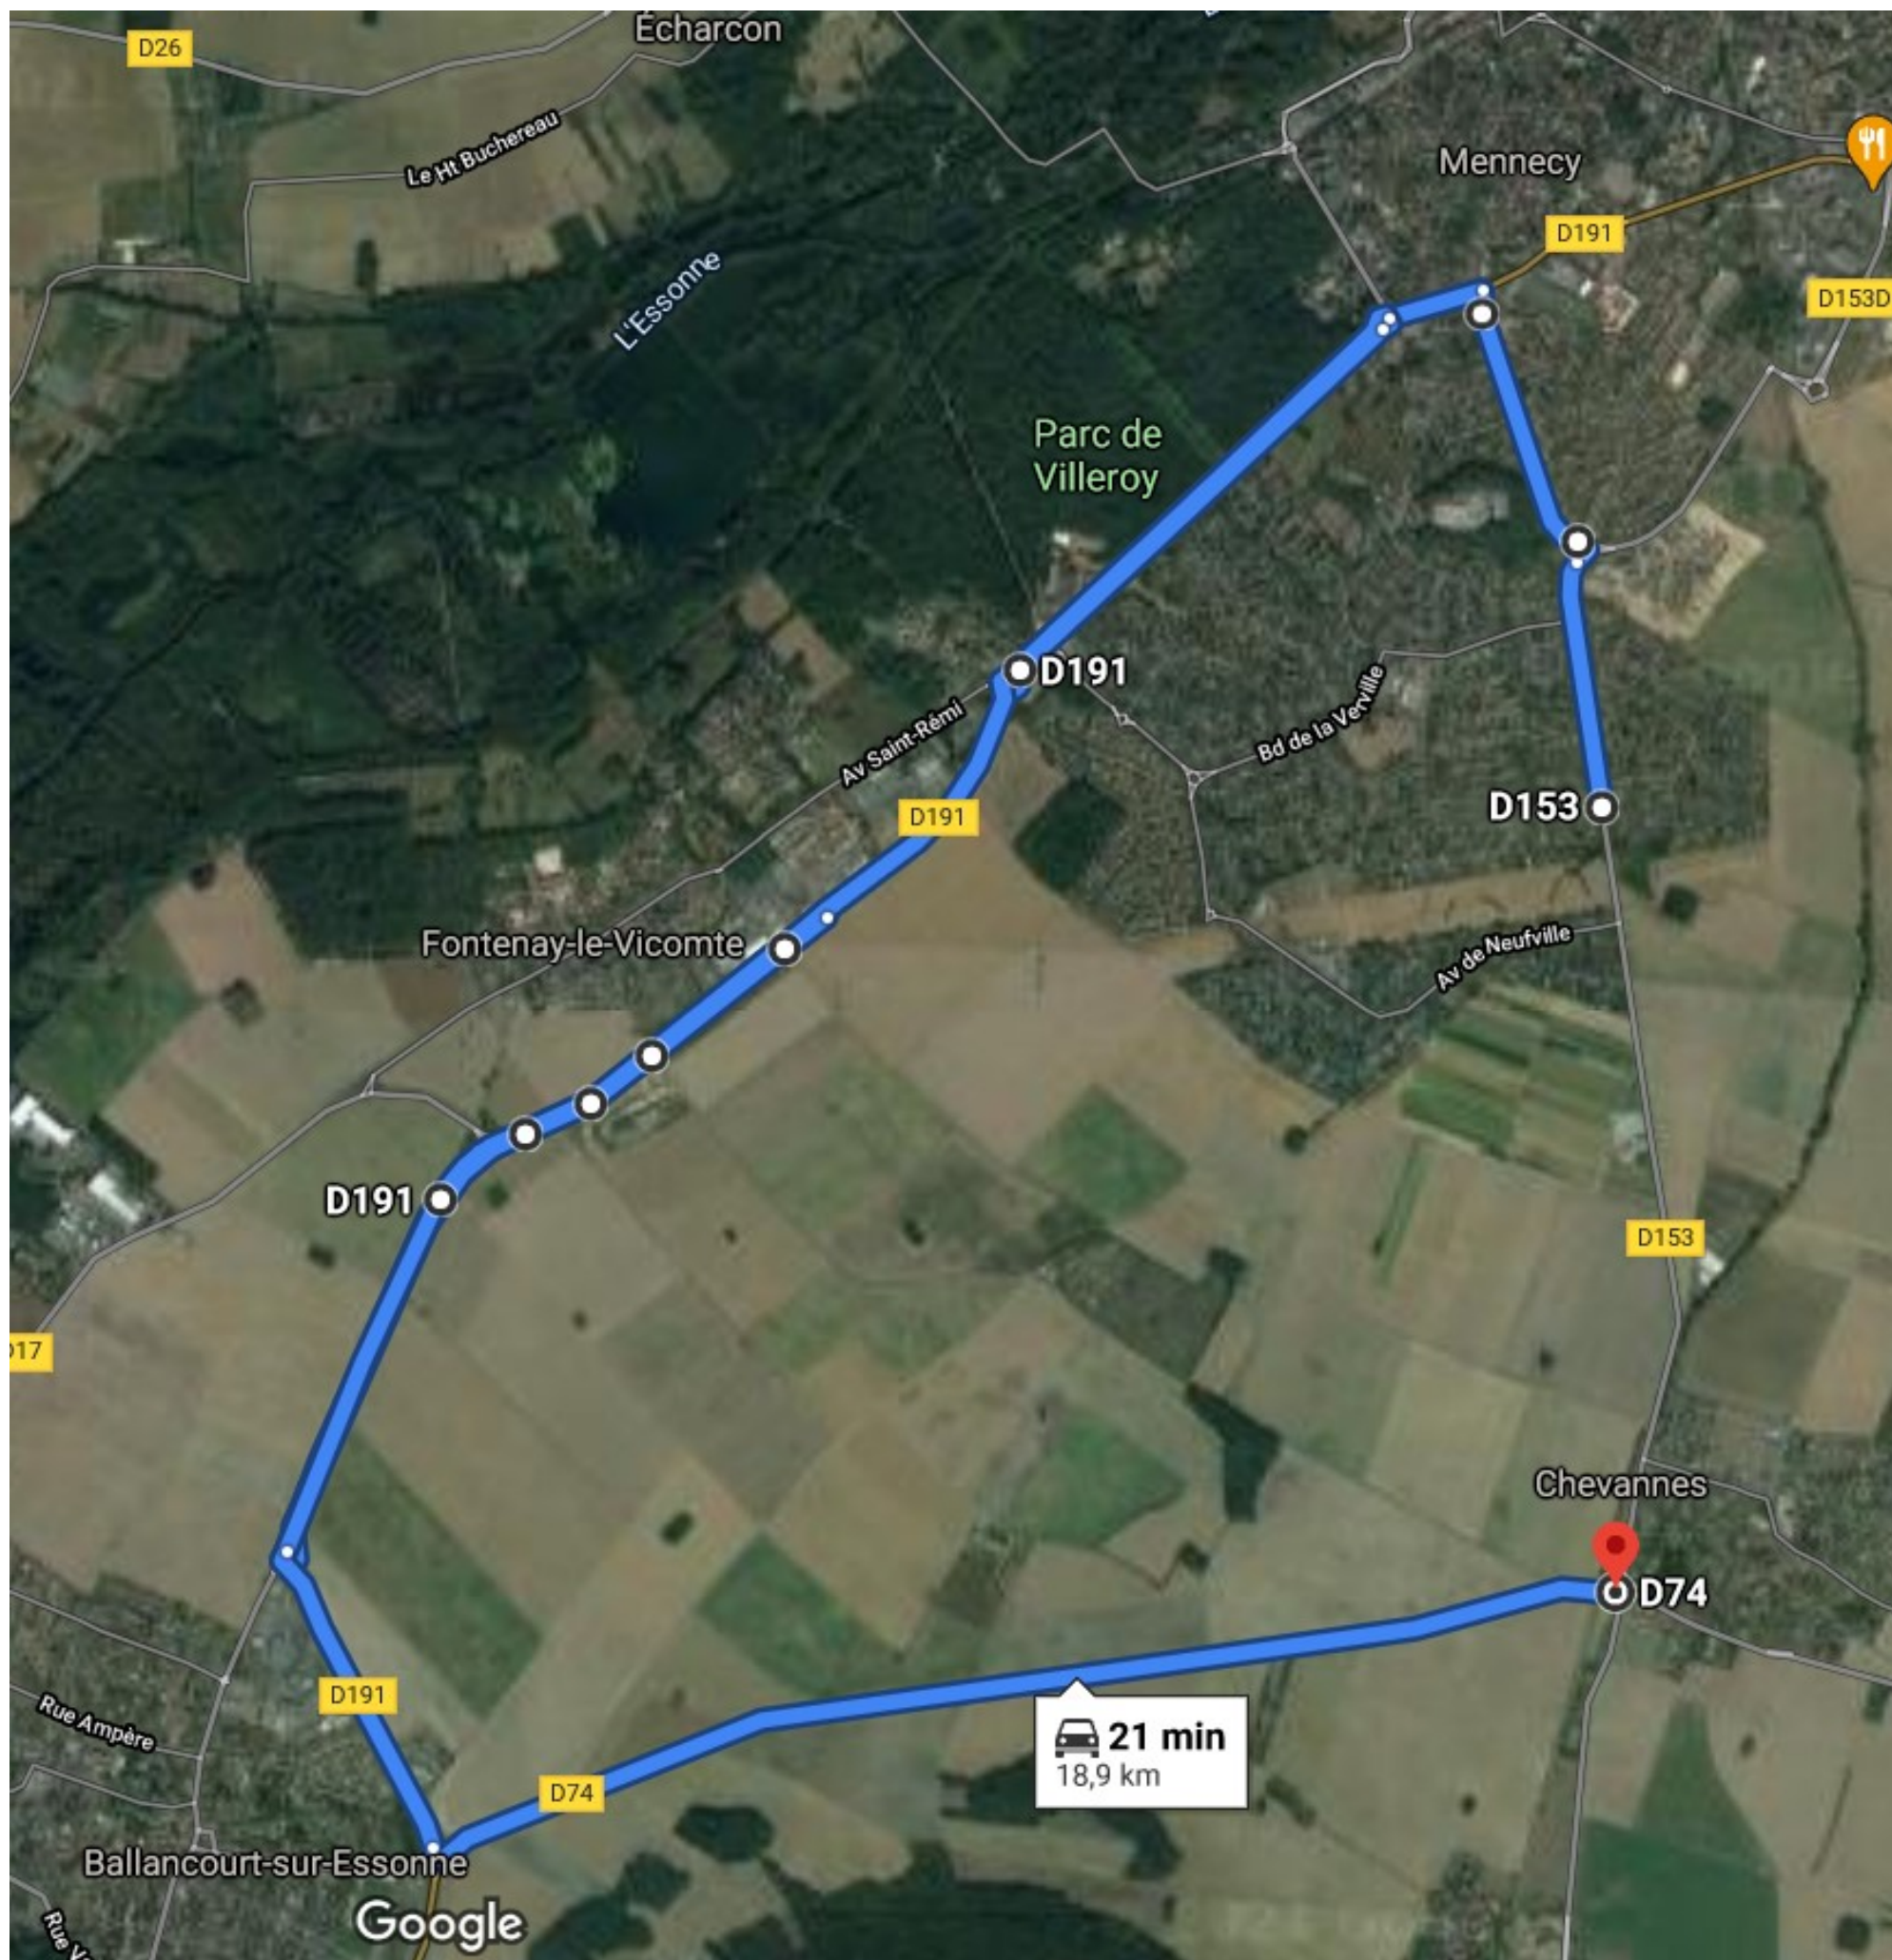


Déviation lors des travaux de nuit



INFOS

Légende

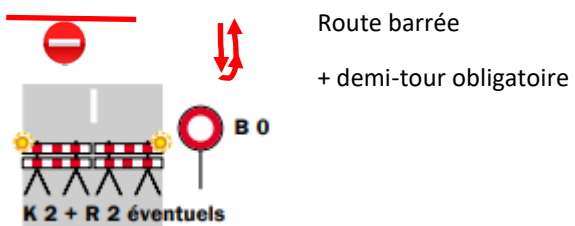

Route barrée
+ demi-tour obligatoire



KD 22 a - Direction de déviation.

Itinéraire 1 sens Nord vers Sud



KD 22 a - Direction de déviation.

Itinéraire 2 : sens Sud vers Nord



KD 22 a - Direction de déviation.

Itinéraire 3 : déviation riverains

Détails :

Communes traversées : Mennecy, Fontenay-le-Vicomte, Ballancourt-sur-Essonne, Chevannes.

A = Implantation panneau d'information Largeur 1 m
Quantité 2 - Exemple ci-dessous Hauteur 2 m




ATTENTION TRAVAUX

RD 153 - Mennecy à Chevannes

2 Nuits du 07 au 09/04
4 Nuits du 12 au 16/04
de 20H30 à 6H
Suivre Déviation



Signalisation provisoire prévisionnelle à adaptée (sens de lecture) :

| | | |
|------|---|--|
| K16 |  Facultatif | Séparateur modulaire de voie Dispositif continu de séparation ou de délimitation et de guidage. |
| K5c | Facultatif  | Balise d'alignement Signalisation de position des limites d'obstacles temporaires. |
| AK2 |  | Cassis ou dos d'âne |
| AK14 |  B3 | Autres dangers. La nature du danger peut ou non être précisée par une prescription |
| AK22 |  | Projection de gravillons. |
| AK5 |  | Travaux. |

