



PAVILLON TERTIAIRE
AMBOISE 1
CHARPENTE COURANTE

ÉCHELLE: 0/05 pm Détails 1/2 grandeur	DATE: 6.3.72 P. BOUVEUILS 10.12.71	106
STRUCTURE mélange Paris 84 TL: 256.82.00		14 Rue JJ Rousseau Montigny / Seine Seine Saint-Denis - 93 TEL: 328.96.45 / 46 et 47


A.FUL LES BOUVEUILS Section 15

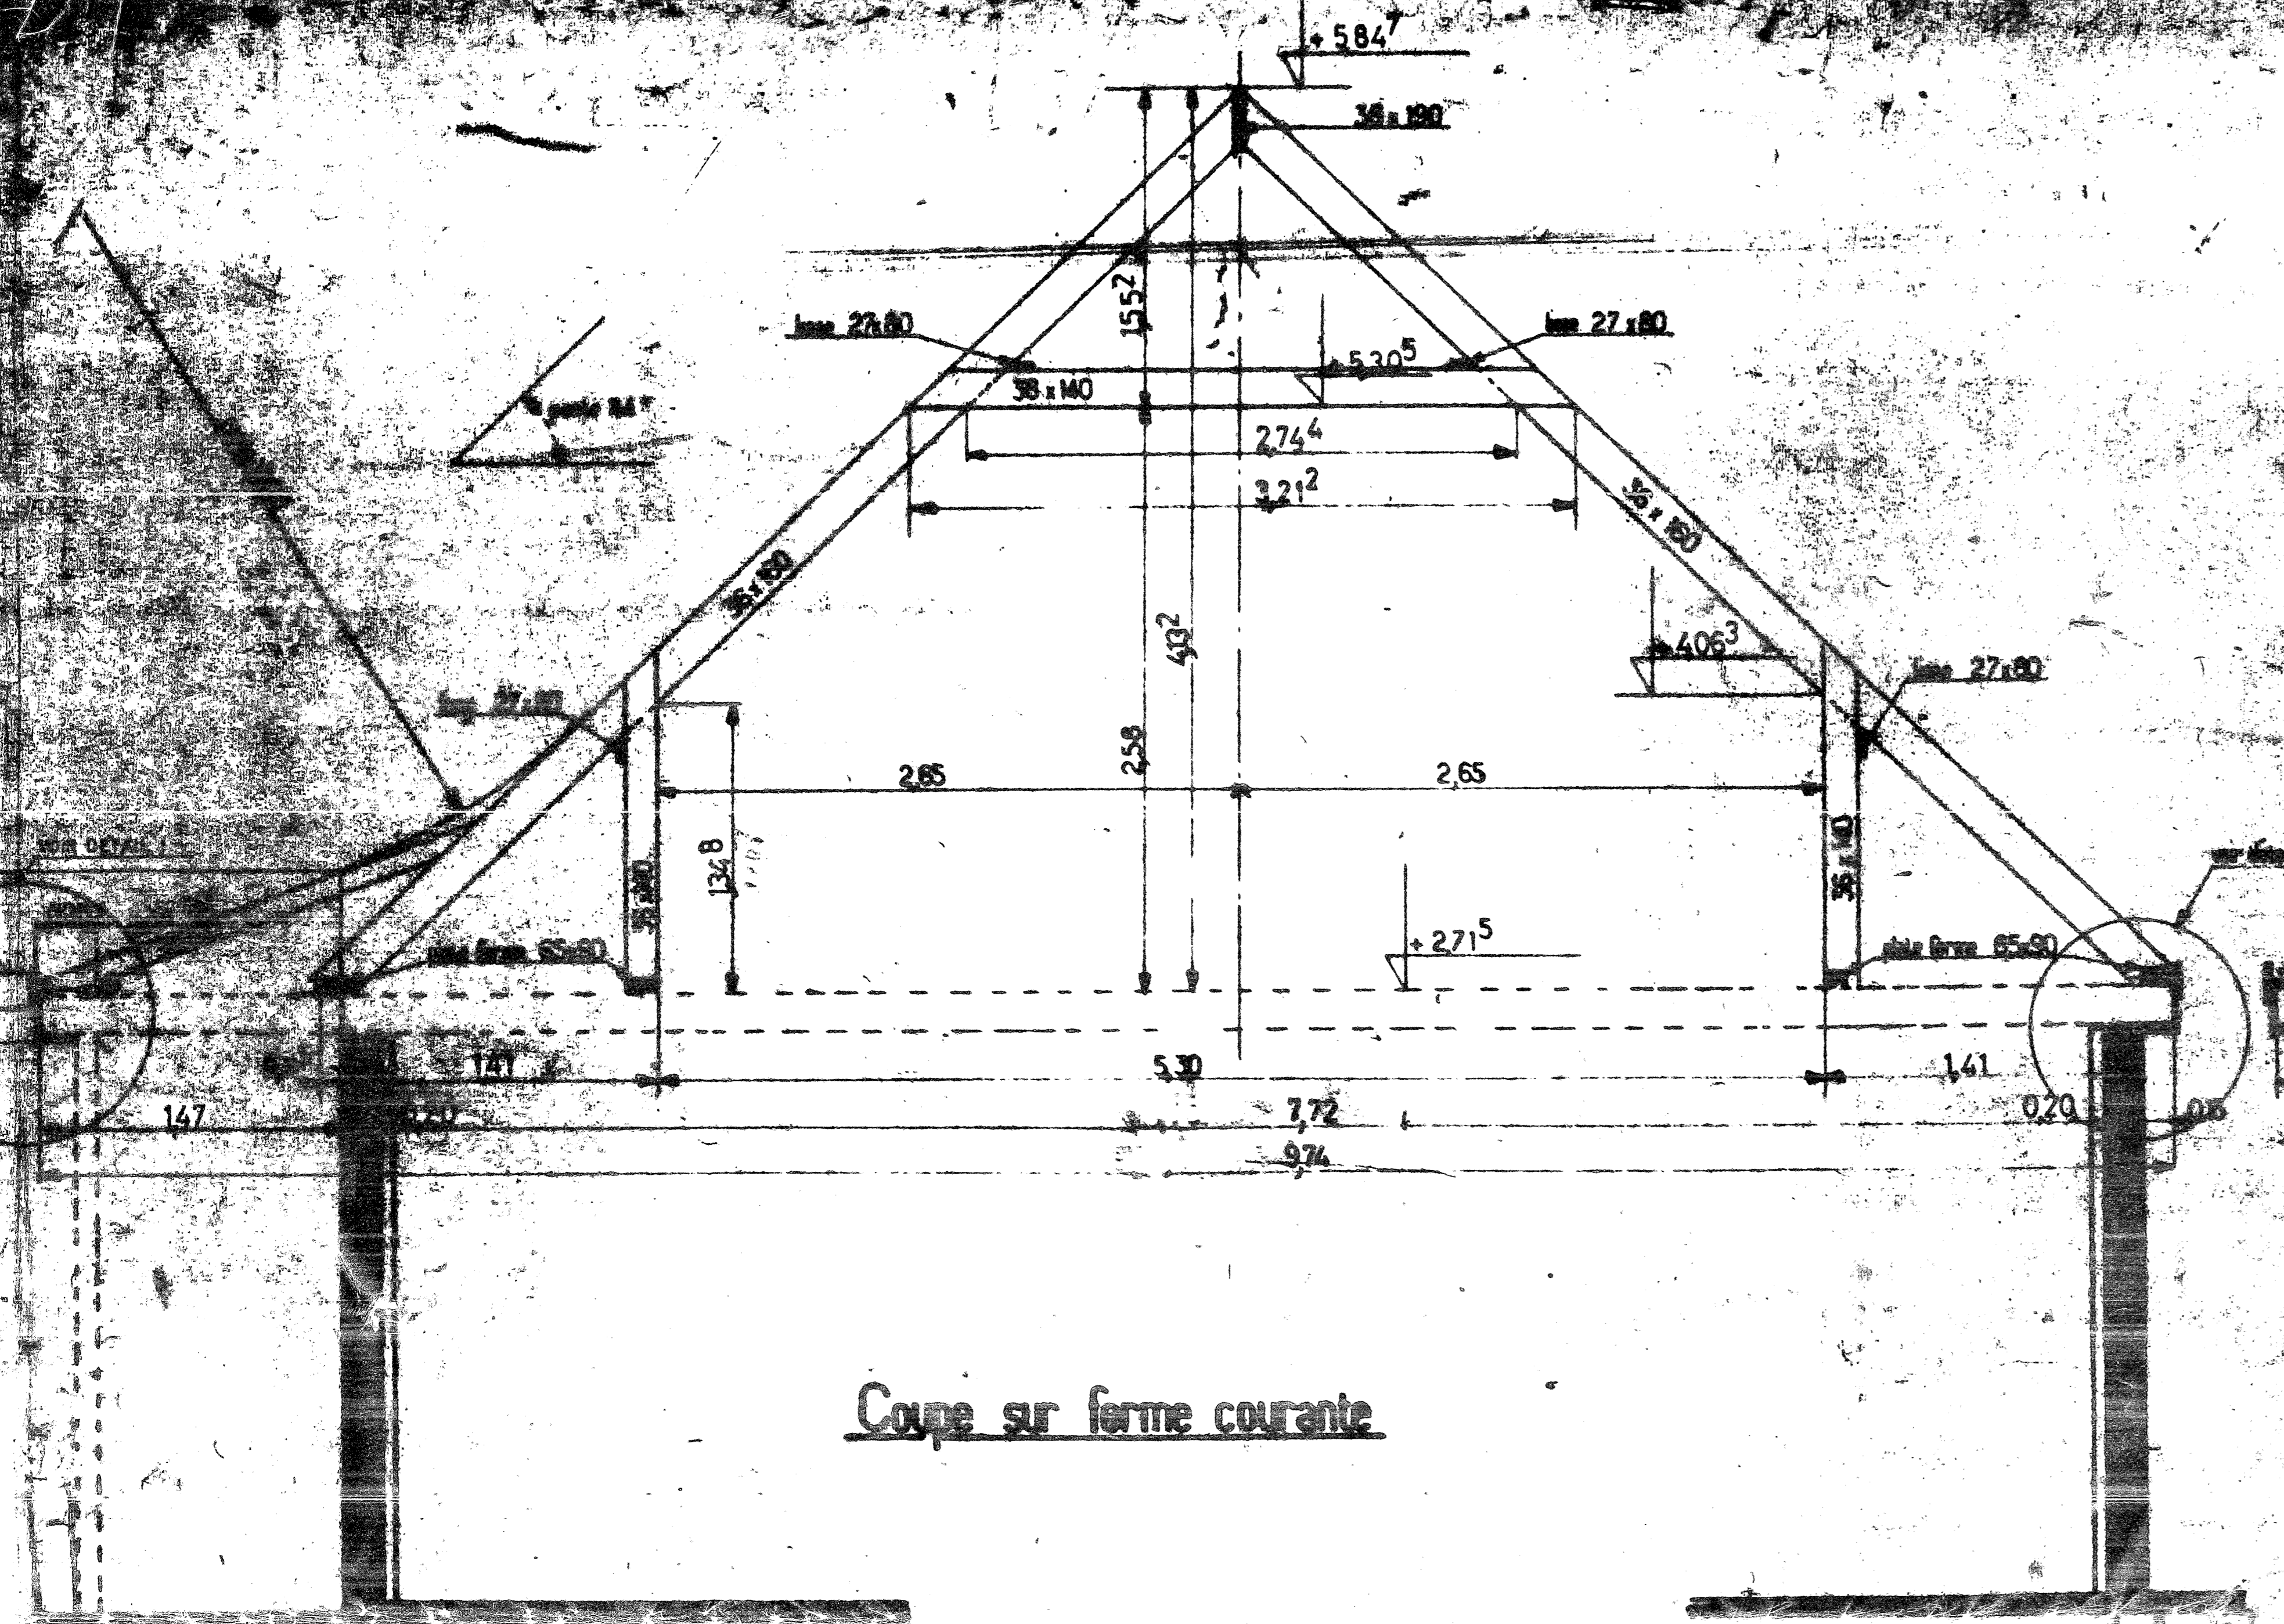


Coupe sur ferme courante

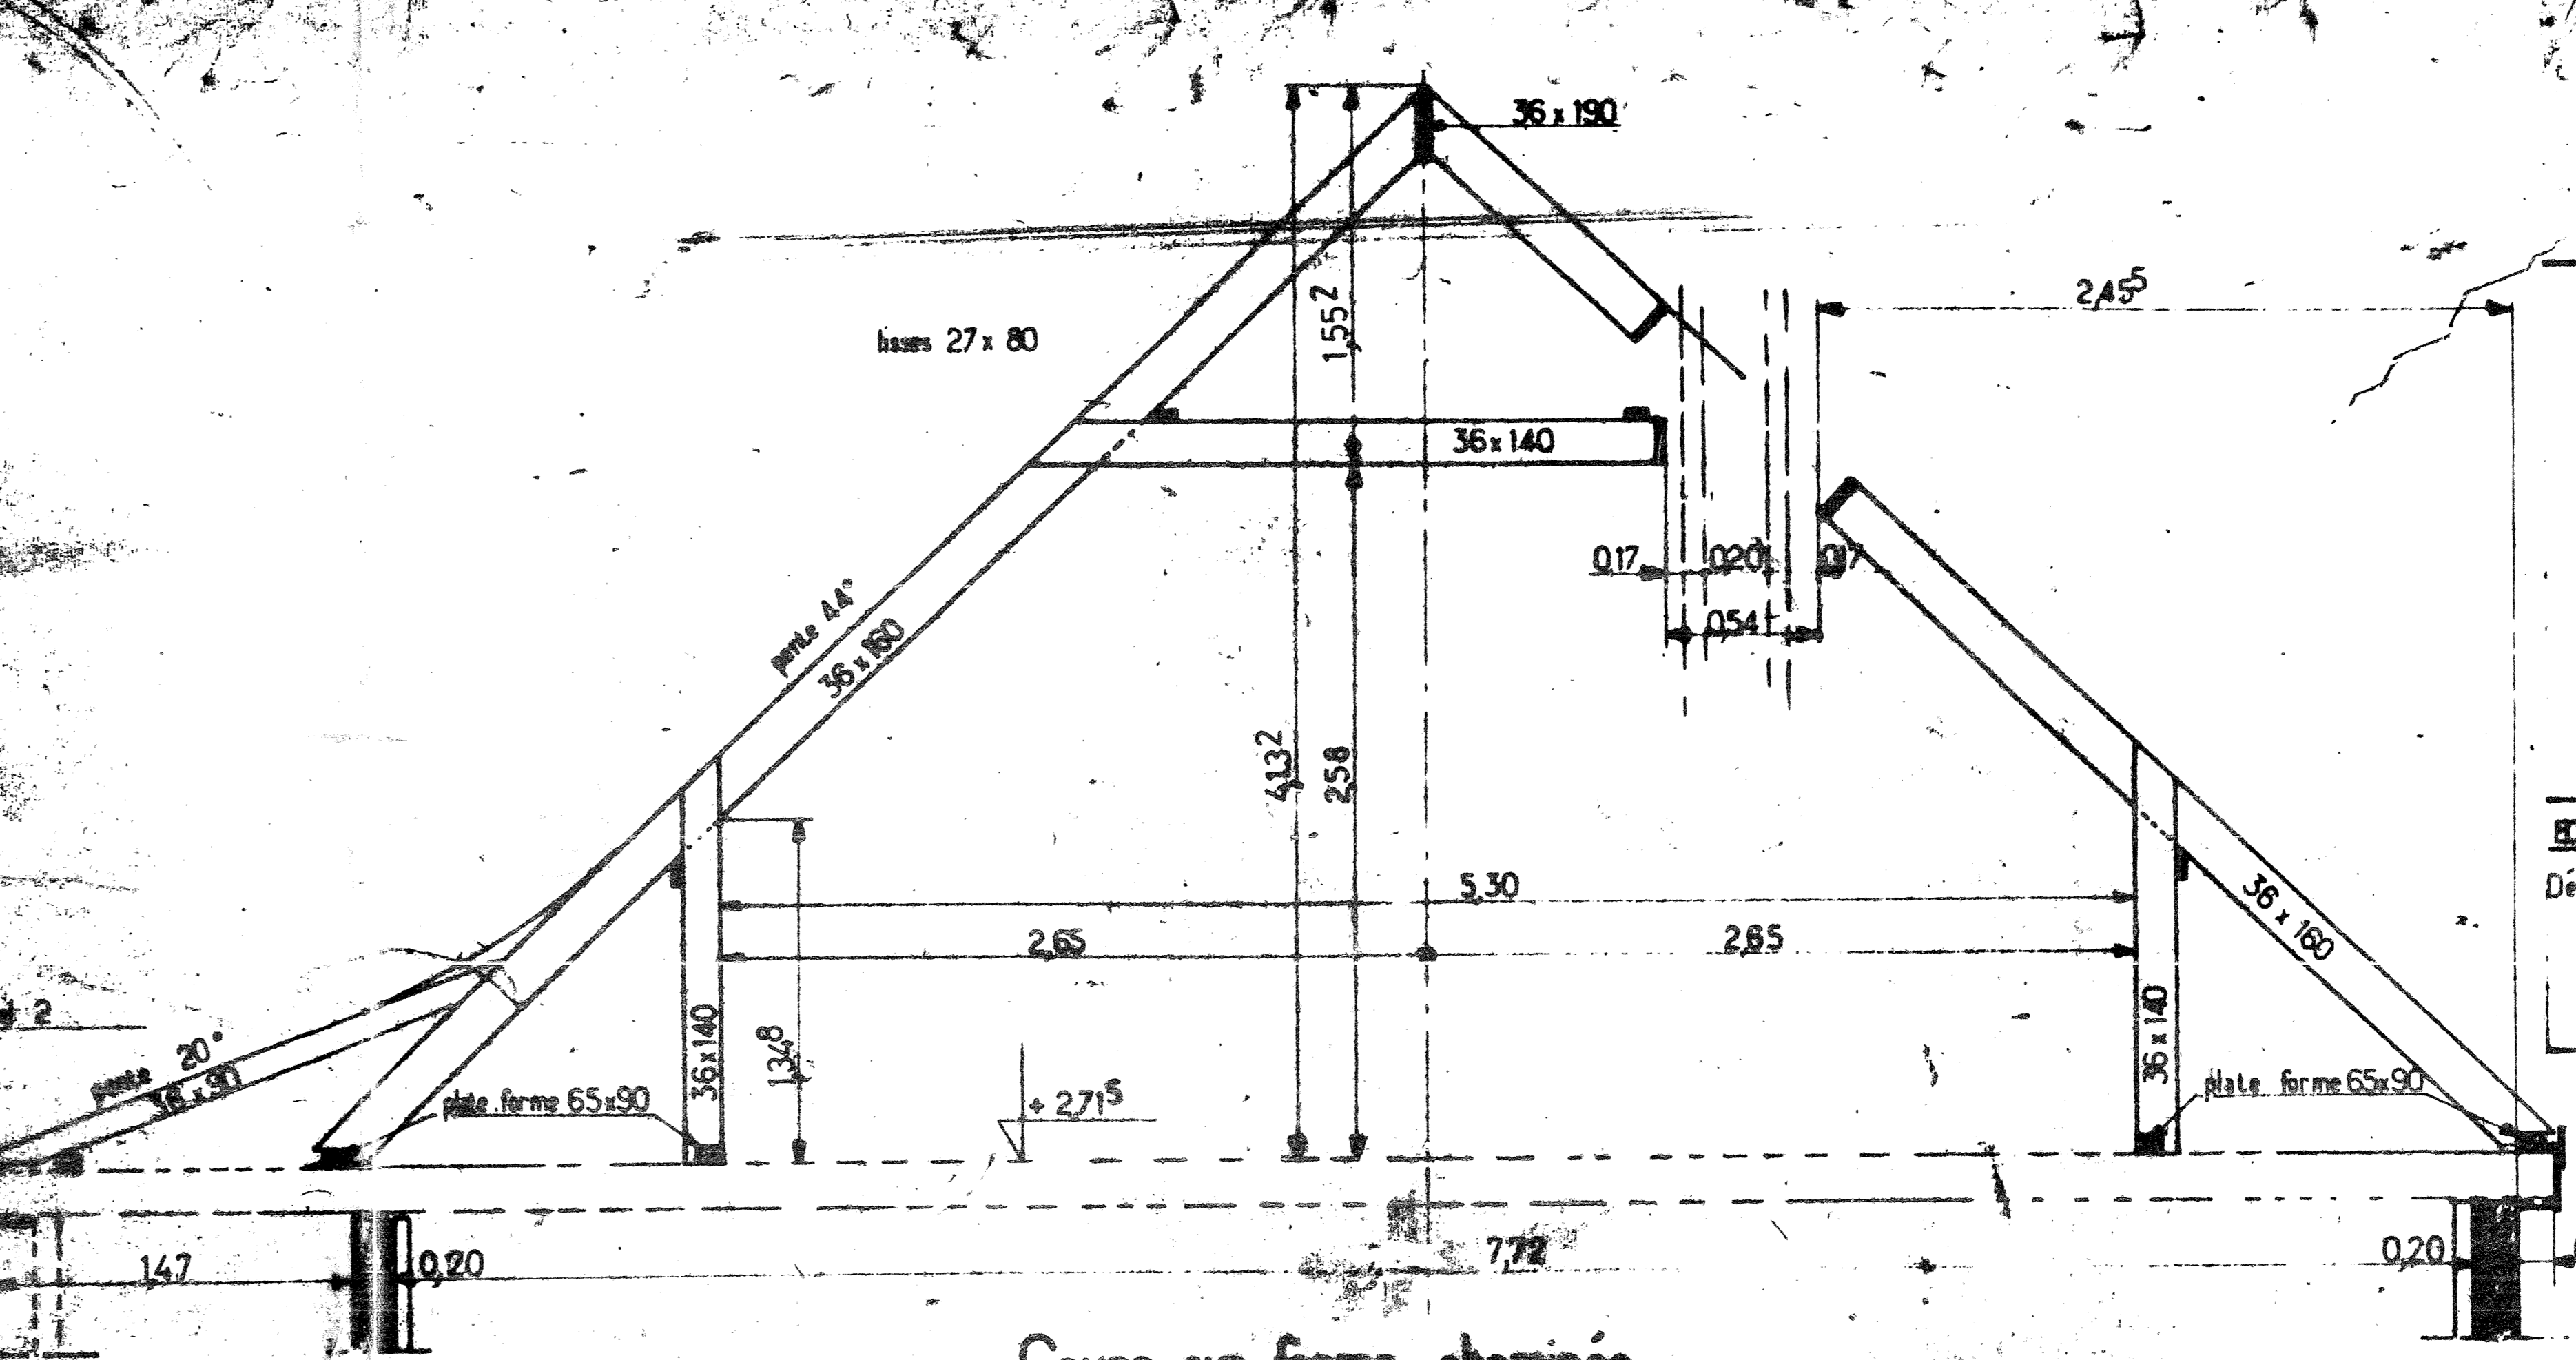

Coupe sur ferme cheminée

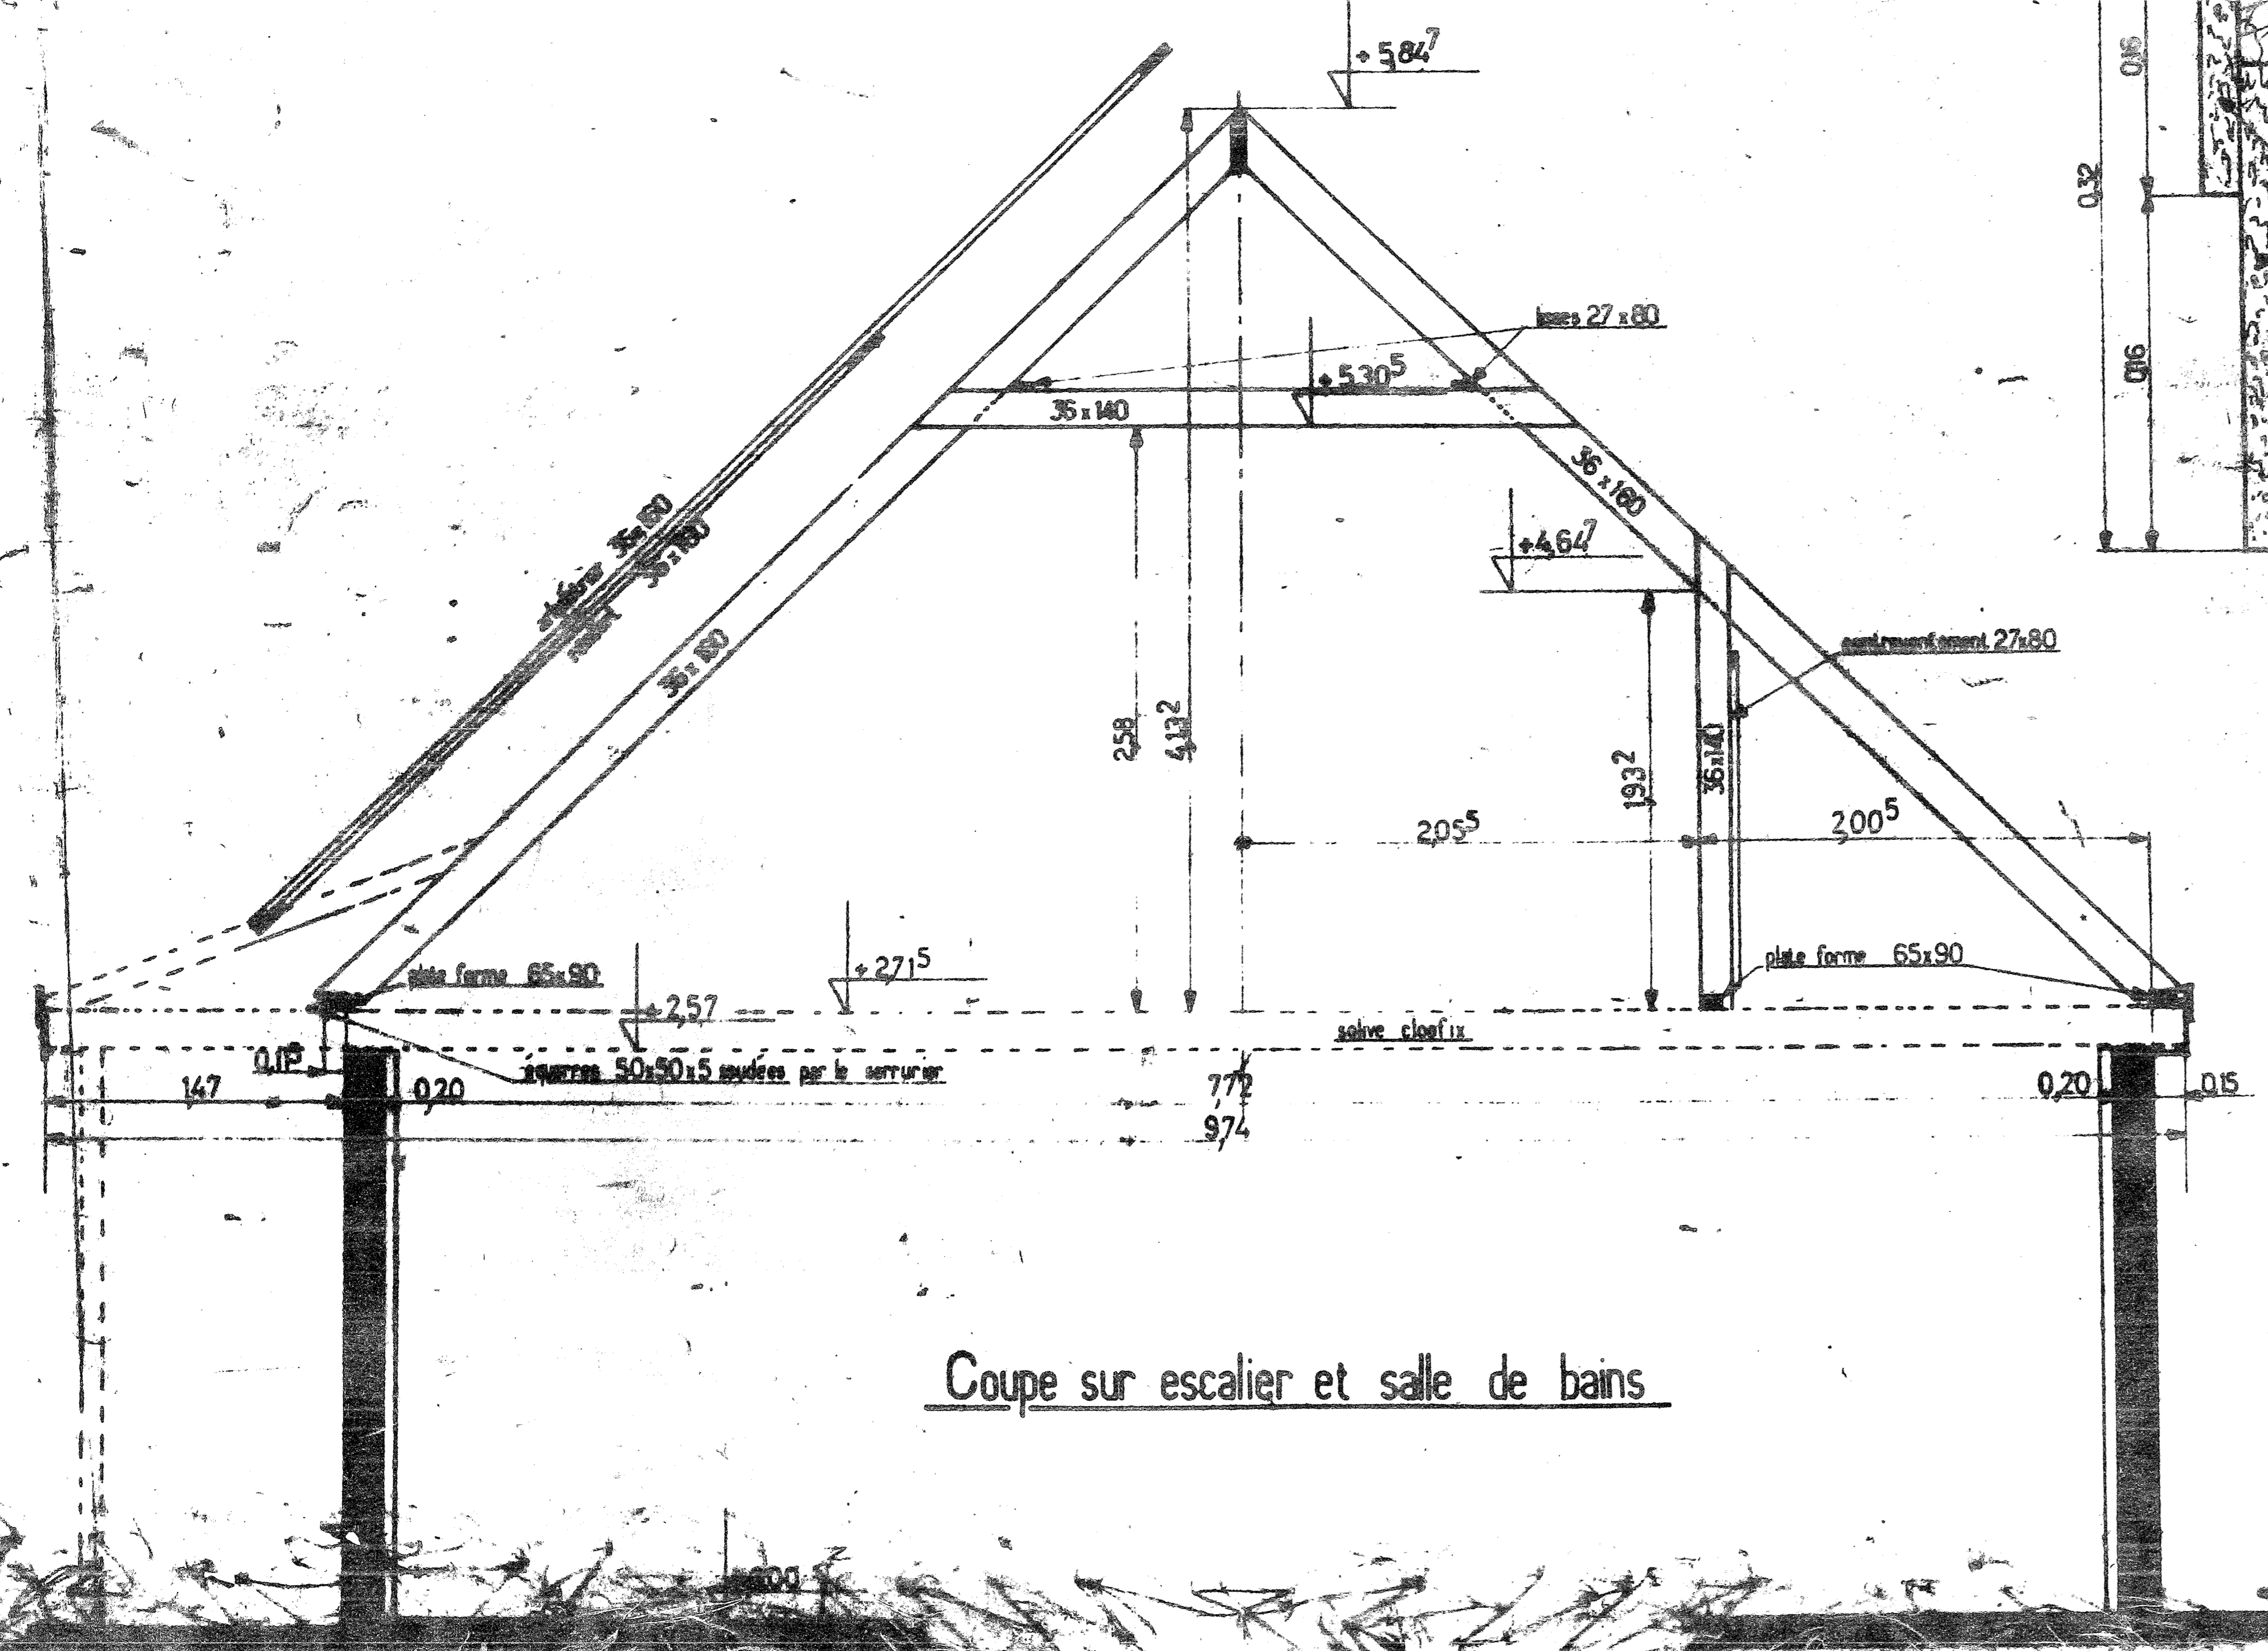

Coupe sur escalier et salle de bains

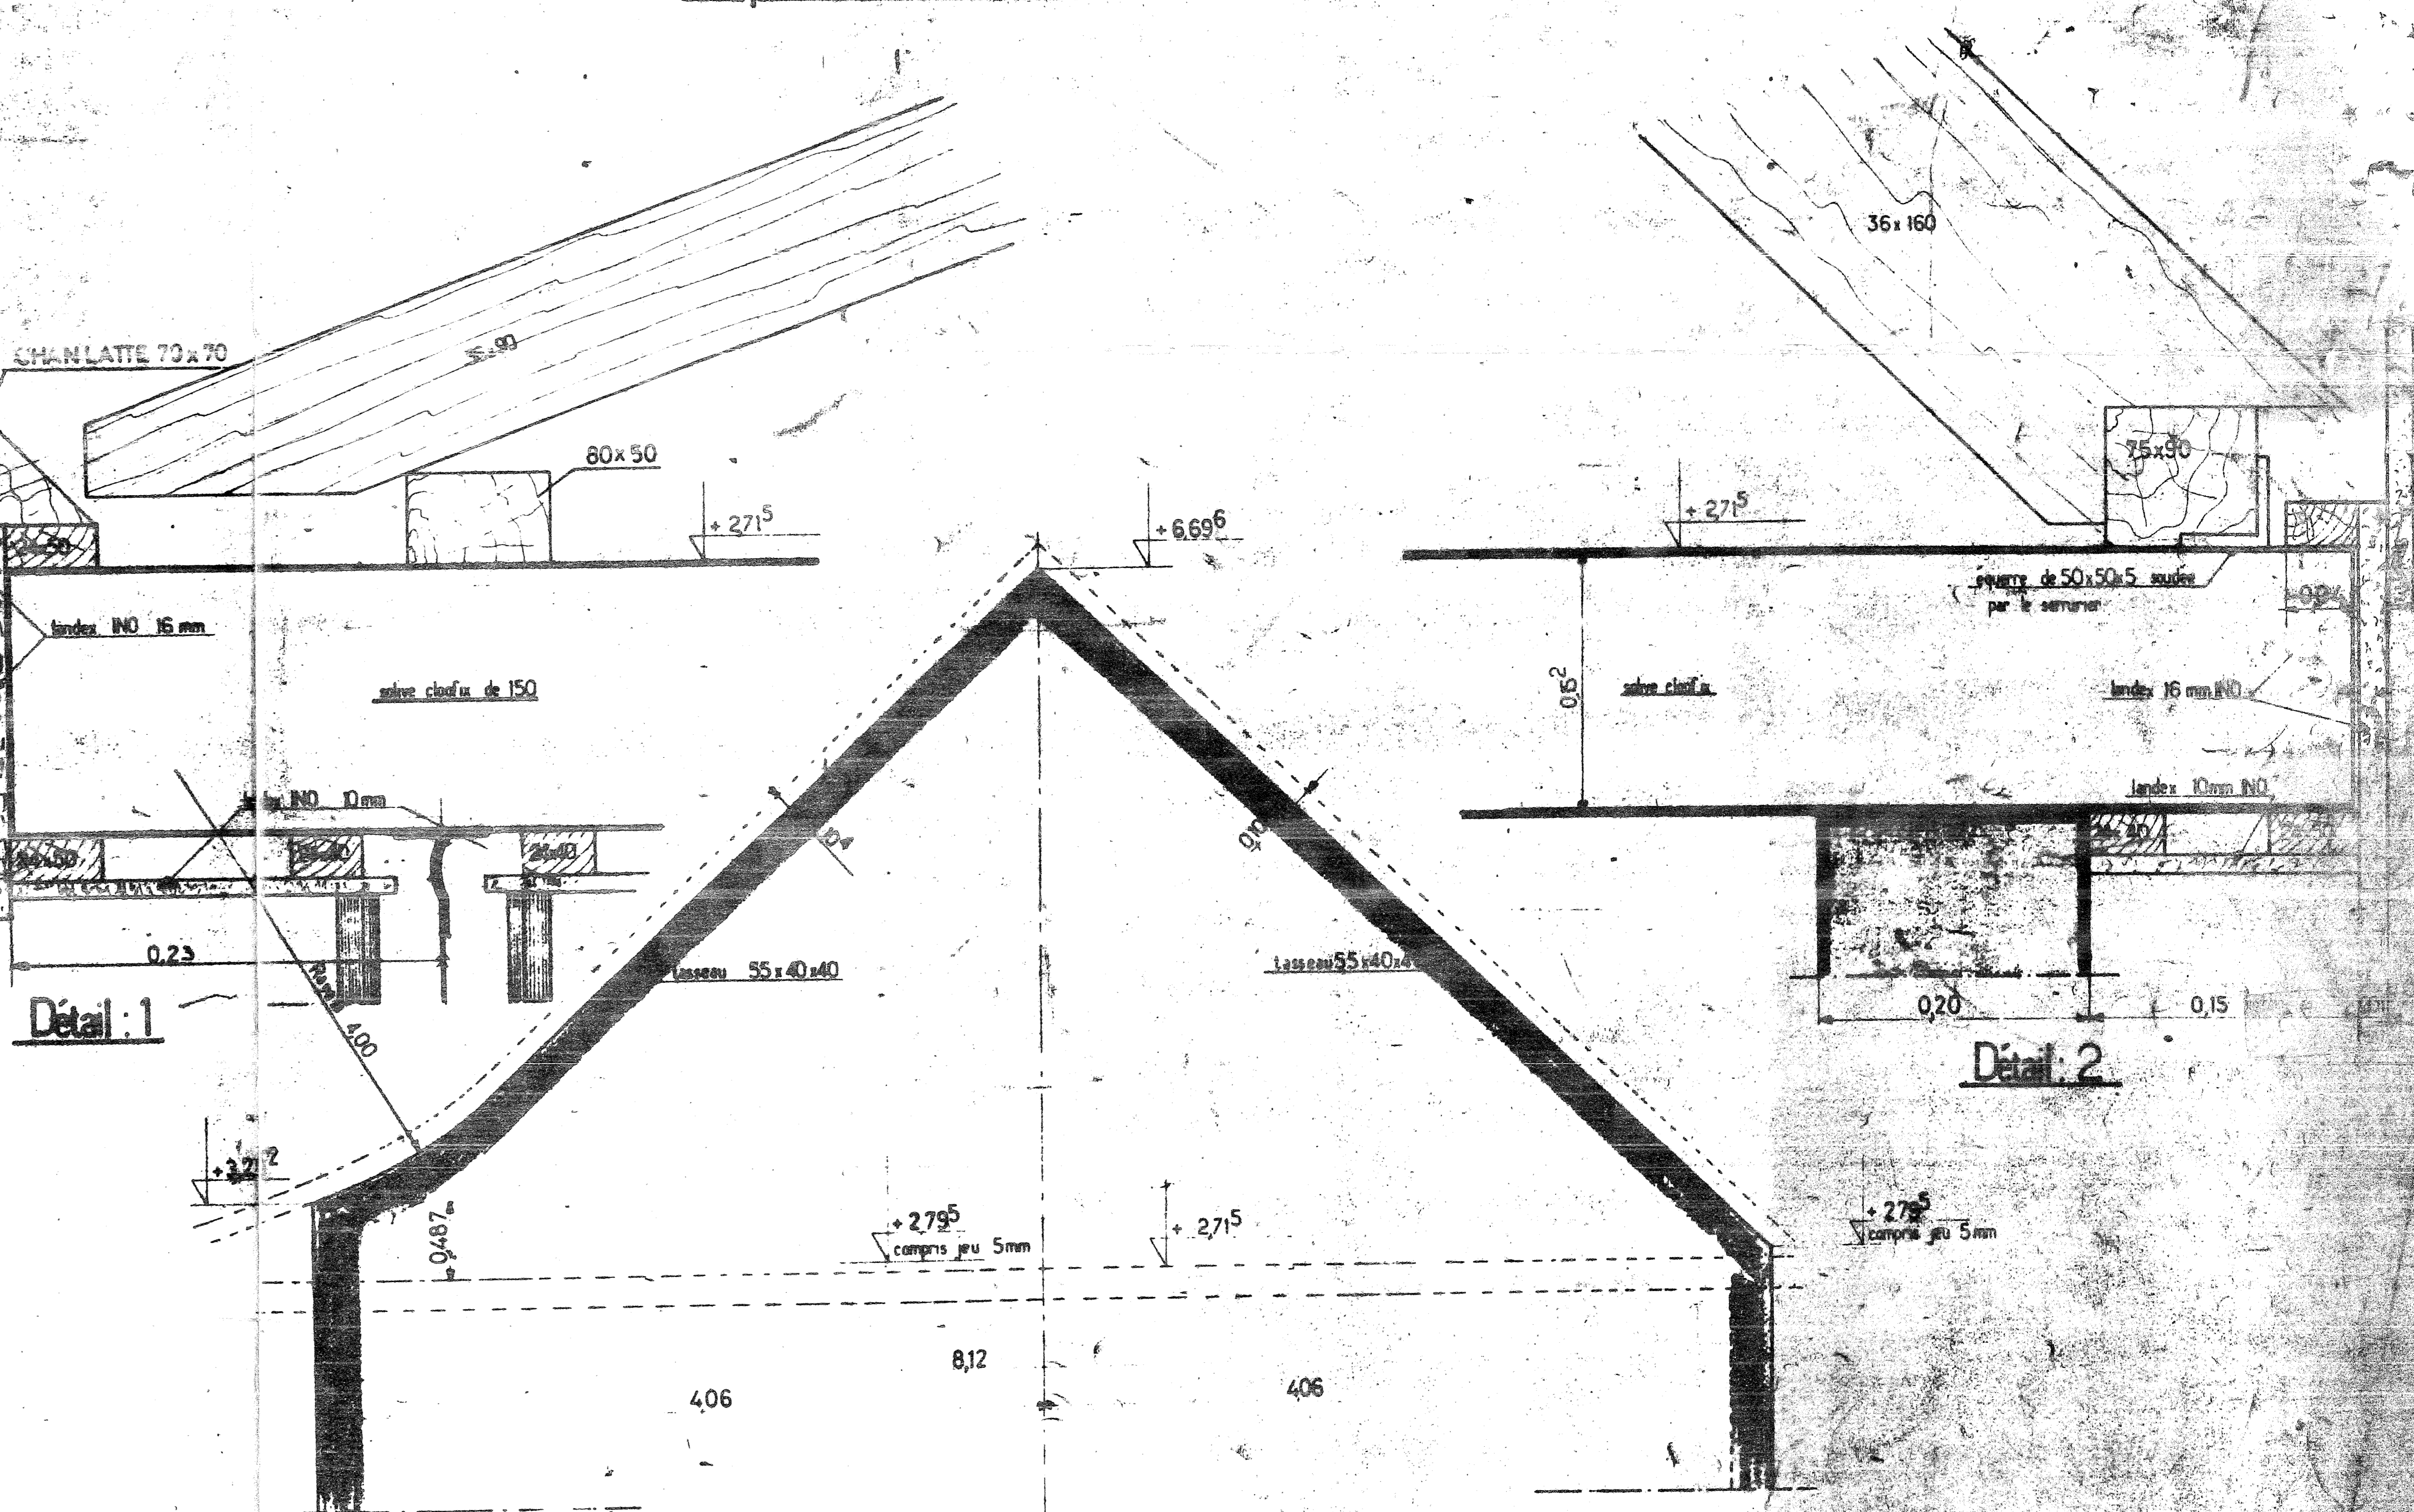

Arase du pignon maçonnerie

Détail 1

Détail 2