SURFACE BRUT ENTRE PARPAINGS	
SURFACES	
CELLIER	9.56
GARAGE	19.26
ENTREE	5.69
SEJOUR	22.69
REPAS	9.01
CUISINE	7.62
PL.	
DEG.	2.88
DEBAR.	D: 45+122 H:130
SALLE D'EAU	5.02
CHAMBRE 1	10.61
RANG.	1.01
CHAMBRE 2	11.49
RANG.	1.65

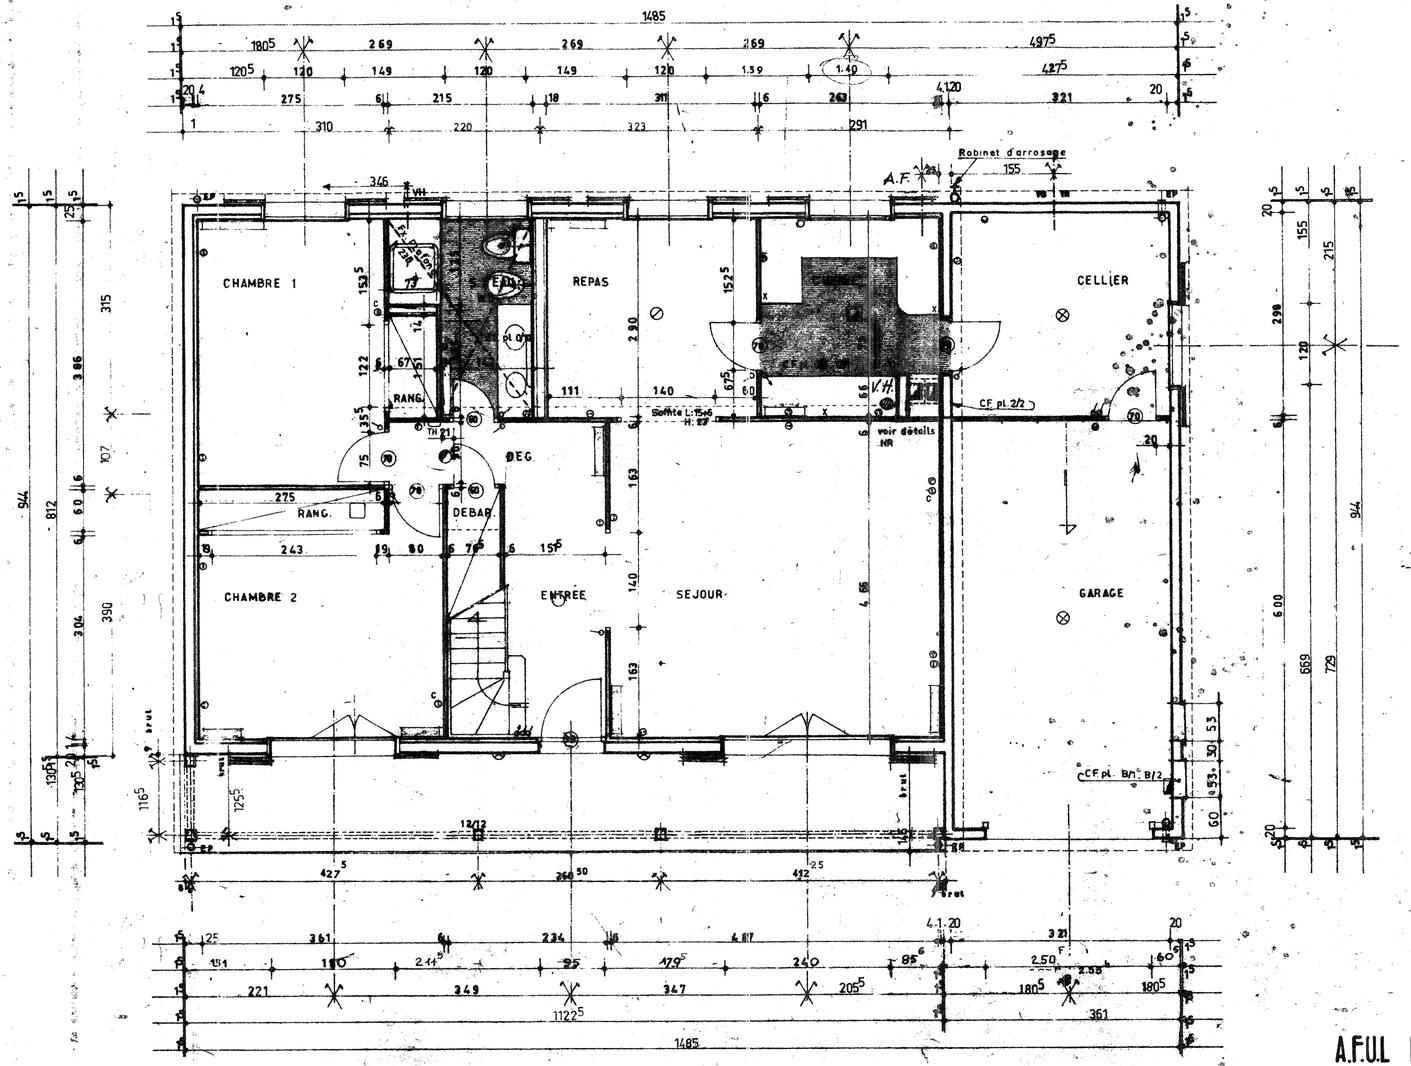

A.F.U.L LES BOUVREUILS Section 15

Levitt France 42 AVENUE MONTAIGNE PARIS 8 ALM 82.00					EXECUTION
PLAN DE DISTRIBUTION REZ DE CHAUSSEE					AMBOISE 1
LE PARC DE VILLEROY MENNECY					
DESSINE F. D.	VERIFIE	APPROUVE	DATE 19	ECHELLE 002 PM	NR 0/3

DATE	MODIFICATIONS